

The drawings show a garage with a gabled roof (22° pitch) and a front door. The floor plan shows a rectangular layout with overall dimensions of 4400mm by 7400mm. The technical data table is as follows:

igland GARASJEN		Tilakshaver: Randi Brattaule	
BYA= 32.6		BRA= 30.2	Ordernr/Byggenr: 172496
Dnr: _____		Bnr: _____	Målestokk: 1:100
Modell: FJÆRE		Takvinkel: 22°	Dato: 13/05/20
Tegningsnr: 17241512		Konstrisegnet: Ola	
<small>Tegningen er Igland Garasjen AS eiers eiendom. Kun bare brukes til byggesøknad ved kjøp av garasje fra Igland Garasjen AS og må ikke overføres til andre. Eventuelle endringsønsker må kun etterses i tegningen. TEL: 07 25 73 70 E-post: post@garasjen.no</small>			

DETALJER TIL UTFØRELSE:

Ringmurens høyde måles fra overkant ferdig gulv ved portåpning (se snitt A). Garasjer bestilt med dør forutsetter at ringmur har samme høyde som ved portåpning.

Det anbefales et støpt gulv i vater. Ved støp med fall på gulv kontakt oss i forkant!

Vi forutsetter at ringmuren er utført i 15cm tykkelse Leca eller betong og er tilstrekkelig forankret til såle. Ved bruk av andre materialer/blokker/prefabrikerte ringmurelementer (som Vardal Plast/ Jackson/Sundollit) kontakt oss i forkant! Frontmur ved port SKAL ha bredde 10cm og bør støpes i betong (se detalj ved port).




NB! Ved innkjøring på takrenneside (bæring over port) skal fronter ved port armeres og støpes i betong!

Murtykkelse på "fremskutt front" skal alltid være 10cm og anbefales støpt.

Garasjer med ekstra murhøyde, eller garasjer tilpasset terreng kan være egnet med høyere ringmur. Sjekk alltid hvilke krav dette gir til dimensjonering og armering av muren for tilstrekkelig styrke og stabilitet.

Usikker på detaljer til utførelse?
Oppstøtt avvik på lengde/bredde/diagonal?
Kontakt oss **FØR** arbeidet påbegynnes!

TYKKELSE PÅ MUR (gjelder ikke ved port)
Leca 150 - 250 mm
Betong 100 - 250 mm

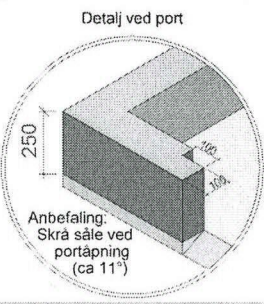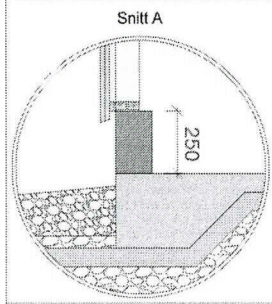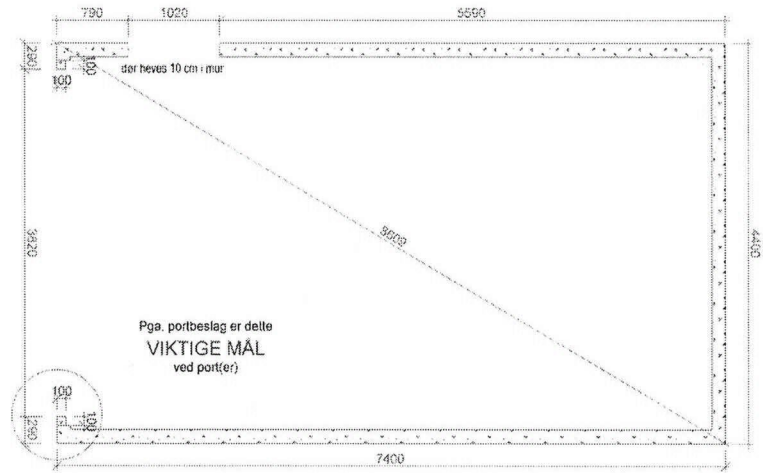

igland GARASJEN		Tilakshaver: Randi Brattaule	
BYA= 32.6		BRA= 30.2	Ordernr/Byggenr: 172496
Dnr: _____		Bnr: _____	Målestokk: 1:50
Modell: FJÆRE		Takvinkel: 22°	Dato: 13/05/20
Tegningsnr: 17241513		Konstrisegnet: Ola	
<small>Tegningen er Igland Garasjen AS eiendom. Kun bare brukes til byggesøknad ved kjøp av garasje fra Igland Garasjen AS og må ikke overføres til andre. Eventuelle endringsønsker må kun etterses i tegningen. TEL: 07 25 73 70 E-post: post@garasjen.no</small>			