

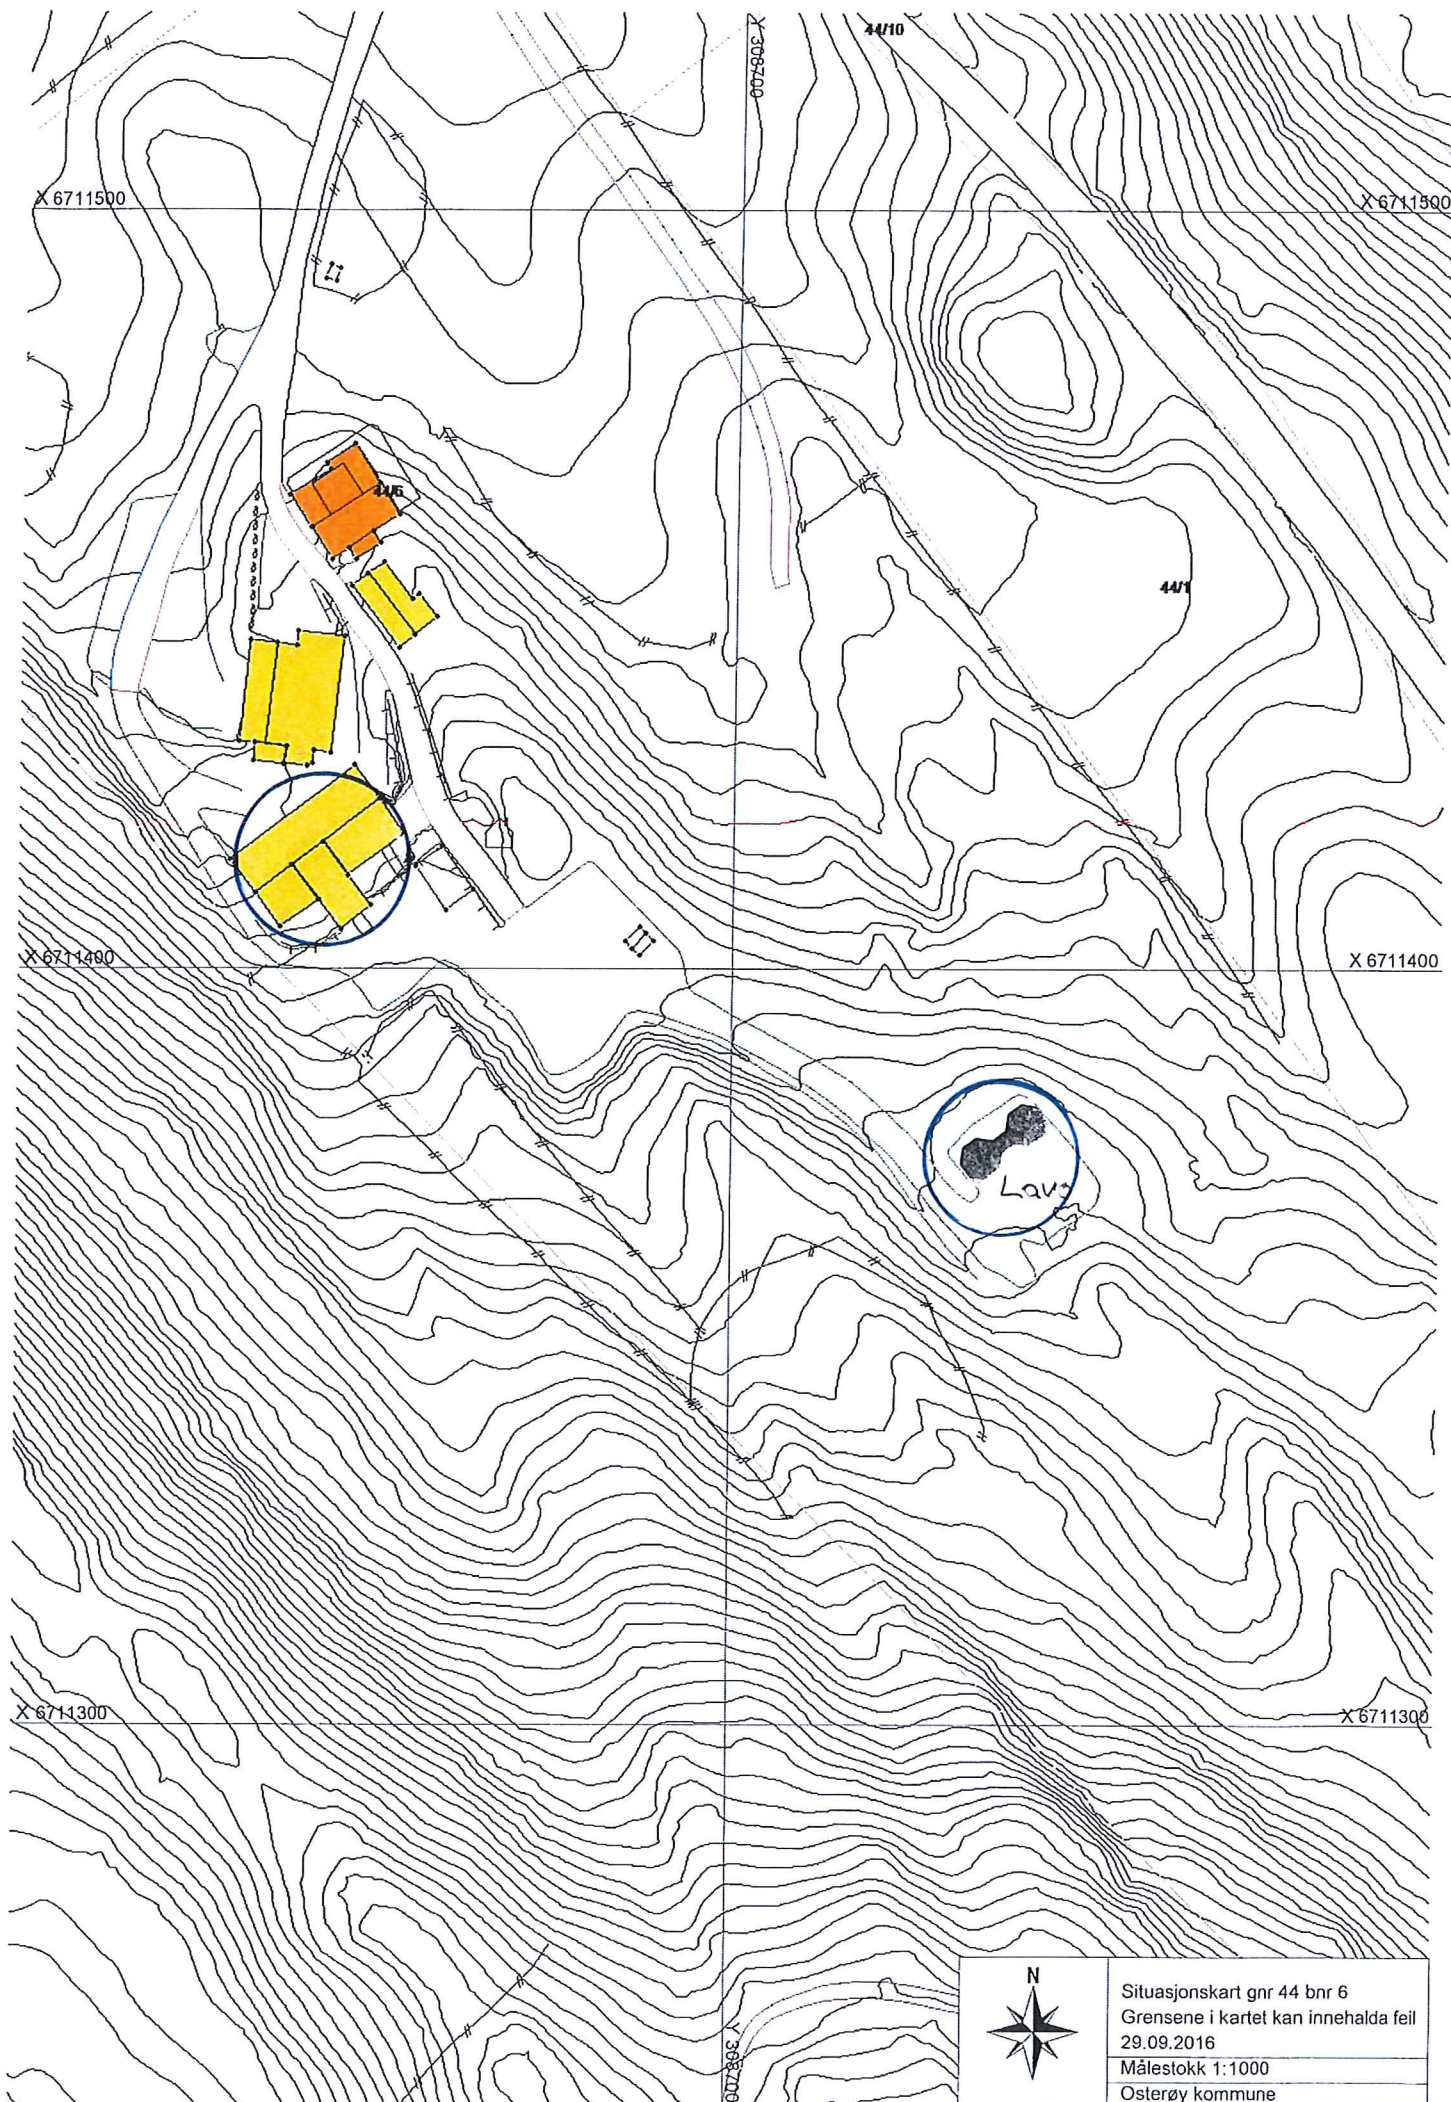


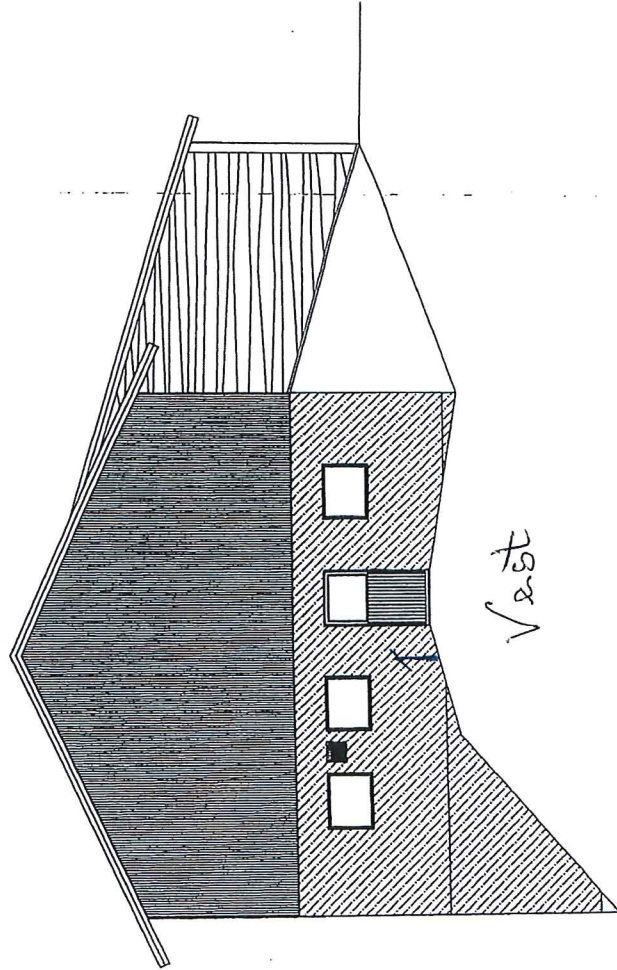


Situasjonskart gnr 44 bnr 6
Grensene i kartet kan innehalda feil
29.09.2016
Målestokk 1:1000
Østerøy kommune

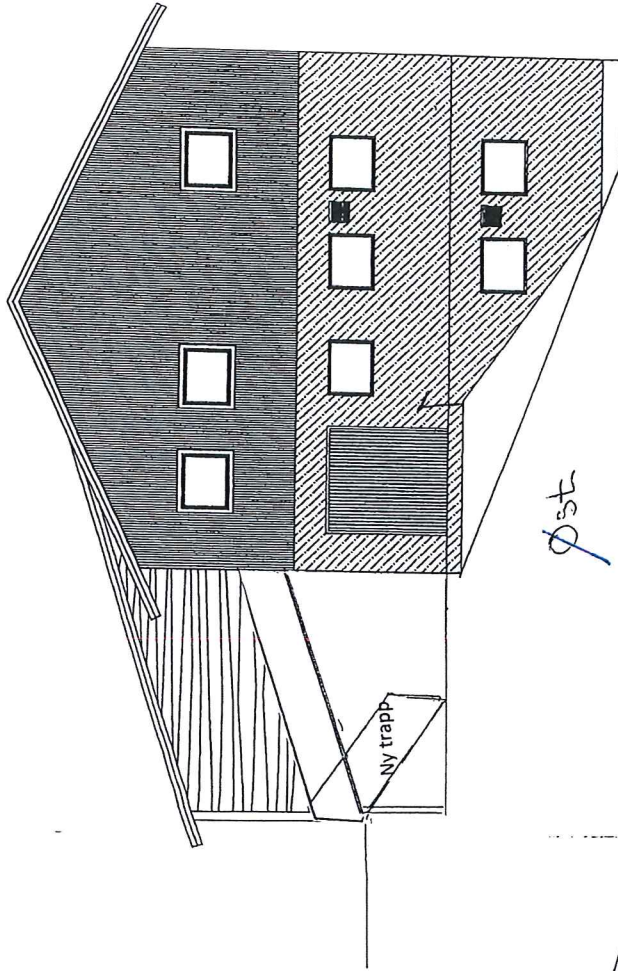

 OSTERØY KOMMUNE Teknisk etat	
Vedtak i medhold av delegert myndighet Deres/egnet Dato: 27.10.2004	
Sign: C. Hjeltnes	

18.11.2004
 04/2004-1
 04/10461
 E-6

BYGGERE	ADRESSE:	
Tommy Lohne	5282 Lonevåg	
TEGNING:	MALESTOKK	DATO:
Fasade	M-1:100	20.10.2004

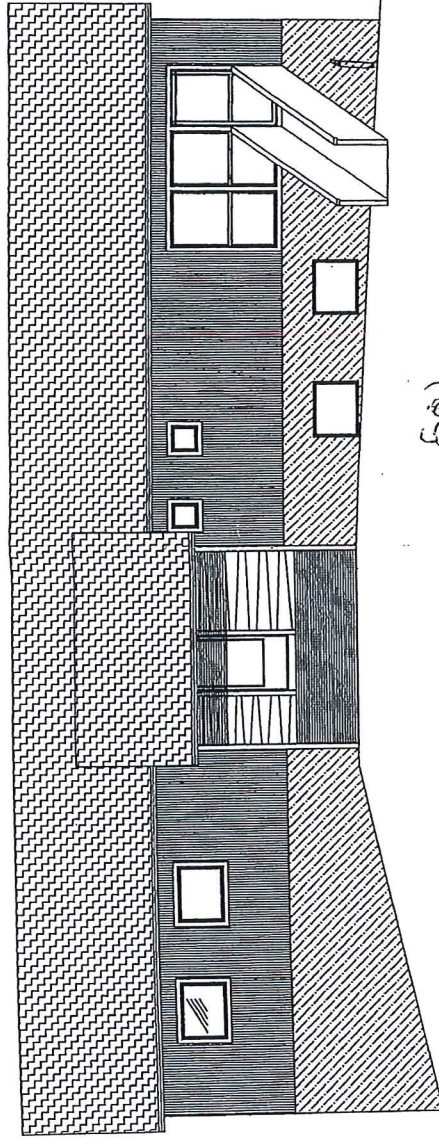


591

 OSTERØY KOMMUNE Teknisk etat	
Vedtak i medhald av delegert mynd <i>Geir H. G.</i> Dato: 18.11.2004	
Sign: <i>T. Helge</i>	

18.11.2004
 04/2008
 04/13461
 E-7

BYGGHERRE	ADRESSE:
Tommy Lohne	5282 Lonevåg
TEGNING:	MALESTOKK DATO:
Fasade	M-1:100 20.10.2004

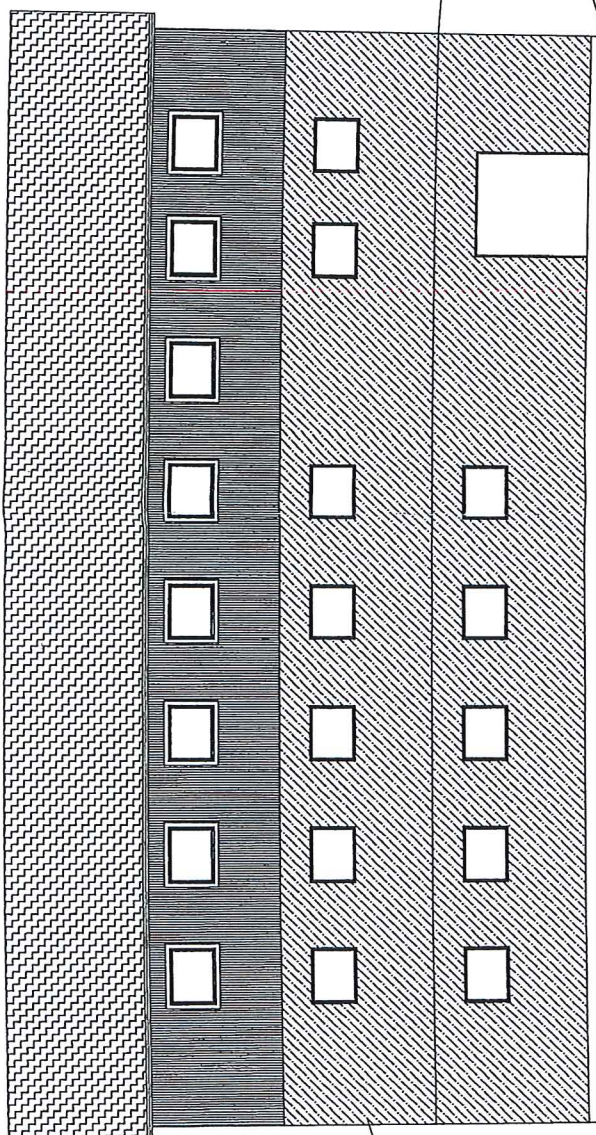


Nord

	OSTERØY KOMMUNE
	Teknisk etat
Vedtak i rådshold av delegert mynd	
Sign: <i>T. Hestvedt</i>	Dato: 13-05


18.11.2004 byggesak
04/2008 - 1
04/10401
E-S

BYGGERE	ADRESSE:
Tommy Lohne	5282 Lonevåg
TEGNING:	MALESTOKK DATO:
Fasade	M-1:100 20.10.2004

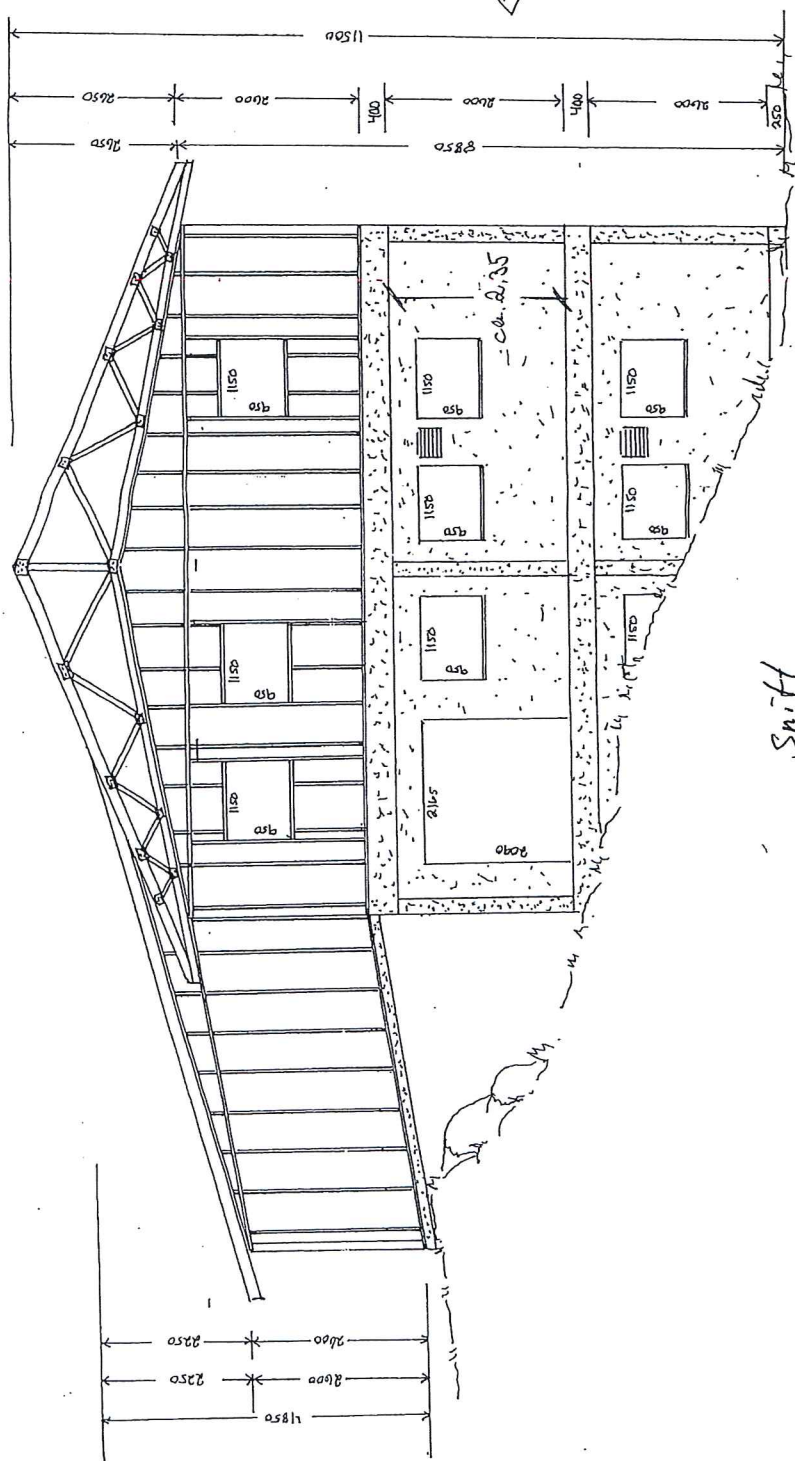


E-4


MÅL:	1075.	NR.	4 av 11.	G.NR. 44. BRNR. 1
TEGNETYP:	SNITT.	KOMMUNE:	OSTERÖ	ÅR: 5381.
NORD:	NORD	ÅR:	5381.	ÅR: 5381.
BARNHAGE:	BARNHAGE	ÅR:	5381.	ÅR: 5381.
BARNHAGE PÅ	BARNHAGE PÅ	ÅR:	5381.	ÅR: 5381.
TOPP PLAN AV	TOPP PLAN AV	ÅR:	5381.	ÅR: 5381.
DRIFTS BYGNING	DRIFTS BYGNING	ÅR:	5381.	ÅR: 5381.
PÅ 1511	PÅ 1511	ÅR:	5381.	ÅR: 5381.

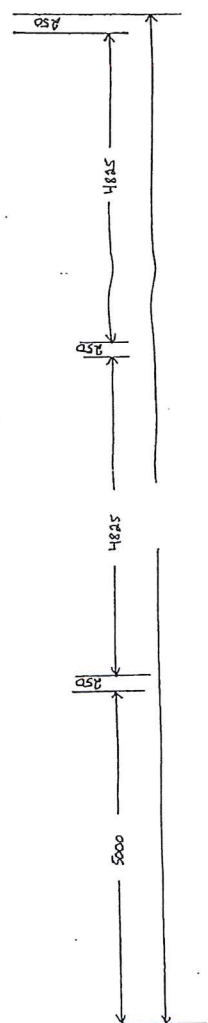

18.11.2021
04/2008-1
04/13461

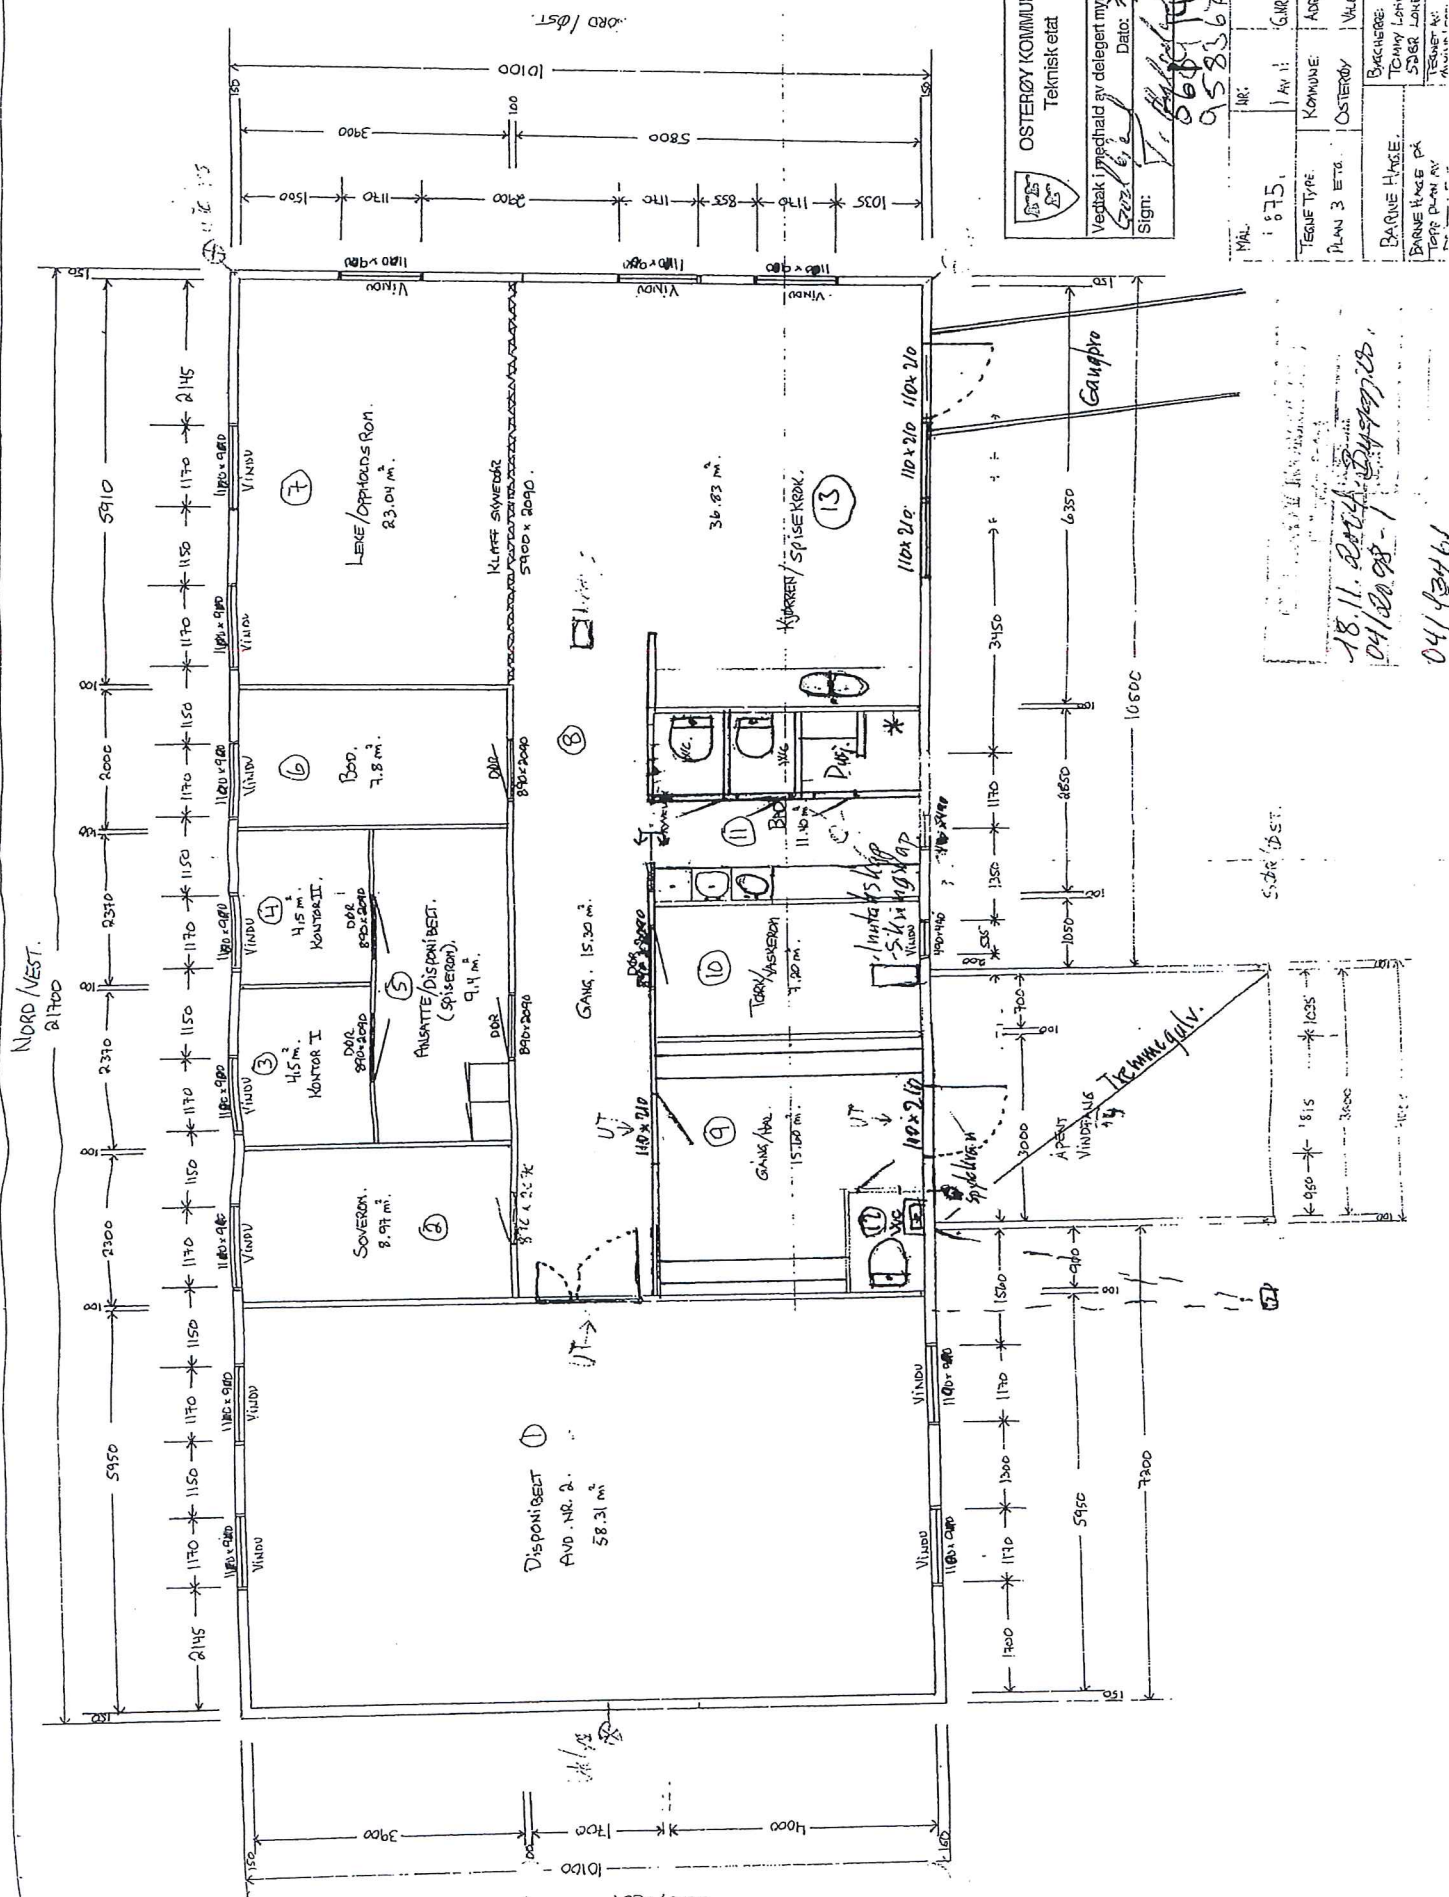

NORD / VEST.

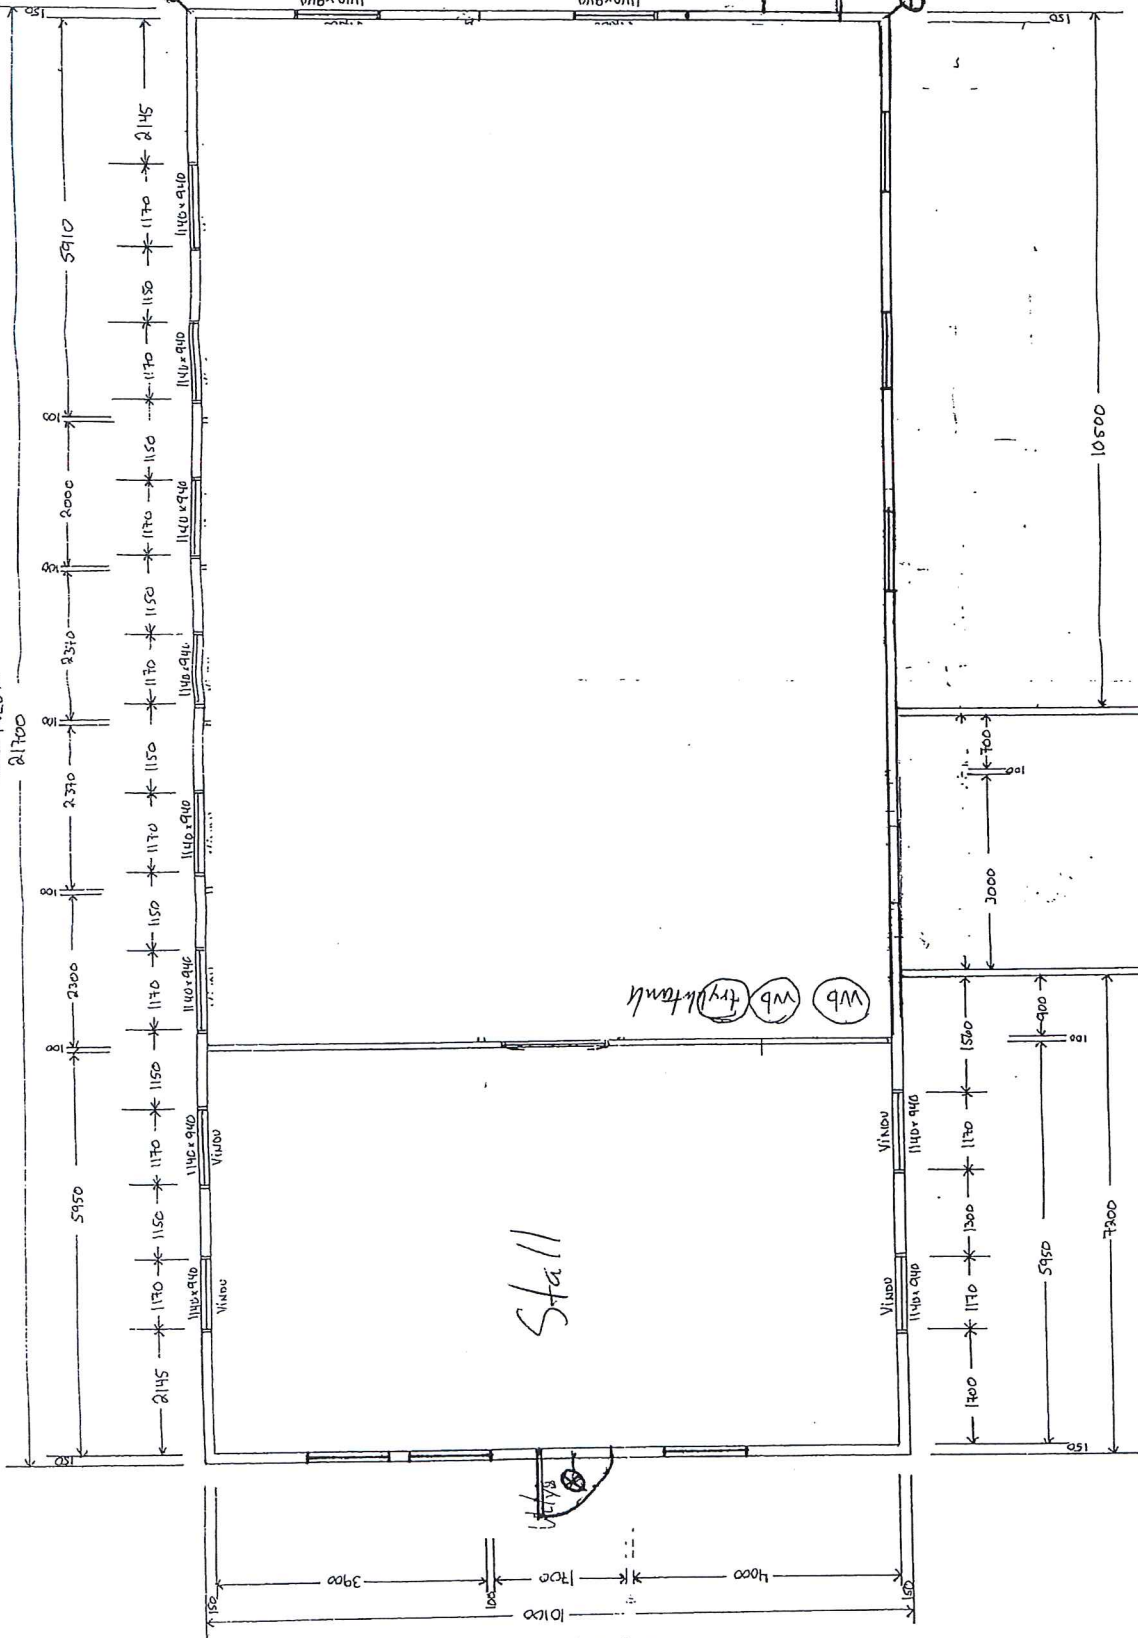


OSTERØY KOMMUNE Teknisk etat	
Vedtak i medhald av delegert myndig Gjeldgjort	Dato: 18.11.2008
Sign: T. H. H. H.	

5689 1445
9583635

MÅL:	NR:	GNR. 44.06.01
1875.	1 av 11.	
TEKNE TYPE:	KOMMUNE:	ADD: 5981
PLAN 2	OSTERØY	VALESTRANDE
BYGGERE:		
BARNHAGE, HAGE, PA		
BARNHAGE, HAGE, PA		
TEKNET AV:		
TOSSE PLAN AV		
DRIFTS BEREGNING		
PÅ 11.11.2008		

18.11.2008
04/2008 - 1
04/13461

Sdr. / Øst.

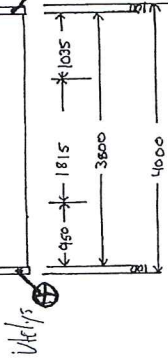

Hand-drawn architectural floor plan of a horse stable complex. The plan includes a large central area labeled "OPPOLD 400" (waiting area), a "LACER 23,0" (livery room), a "GARD. 18,5" (garden), and a "Stall" (stable) area. There are also smaller rooms labeled "WC 1,7" and "Vb" (ventilation). The plan is surrounded by a fence and has various dimensions and annotations. A table on the right side contains administrative information from Osterøy Kommune.


OSTERØY KOMMUNE	
Teknisk etat	
Vedtak i innpåkald av delegert myndig	
Dato: 22.11.2011	
Sign: T. H. H. H. H.	


5689 1445
9583 6735

MAIL:	1975.	MC	14111.	G.NR. 441 082NF
TECHN TYPE:	PLAN 2	KOMUNE:	OSTROY	ADR: 5381
PLAN 2	ETA.			VALESTOMUFE
BARNE HACE.		BACHERES		
BARNE HACE PA		TOMMY LOHNE.		
TOPP PLAN AY		SYBER LOHNEK.		
DRAPTS BACHENLE		TECHNET AY:		
PA 111111		LINDO LERDOK		
		TERTIMO		
		TERTIMO		

NY PLANTEGNING
DAT. 03.10.2016

SORTE VEGGER
= NY INNREDNING 2016

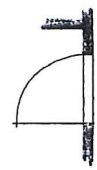

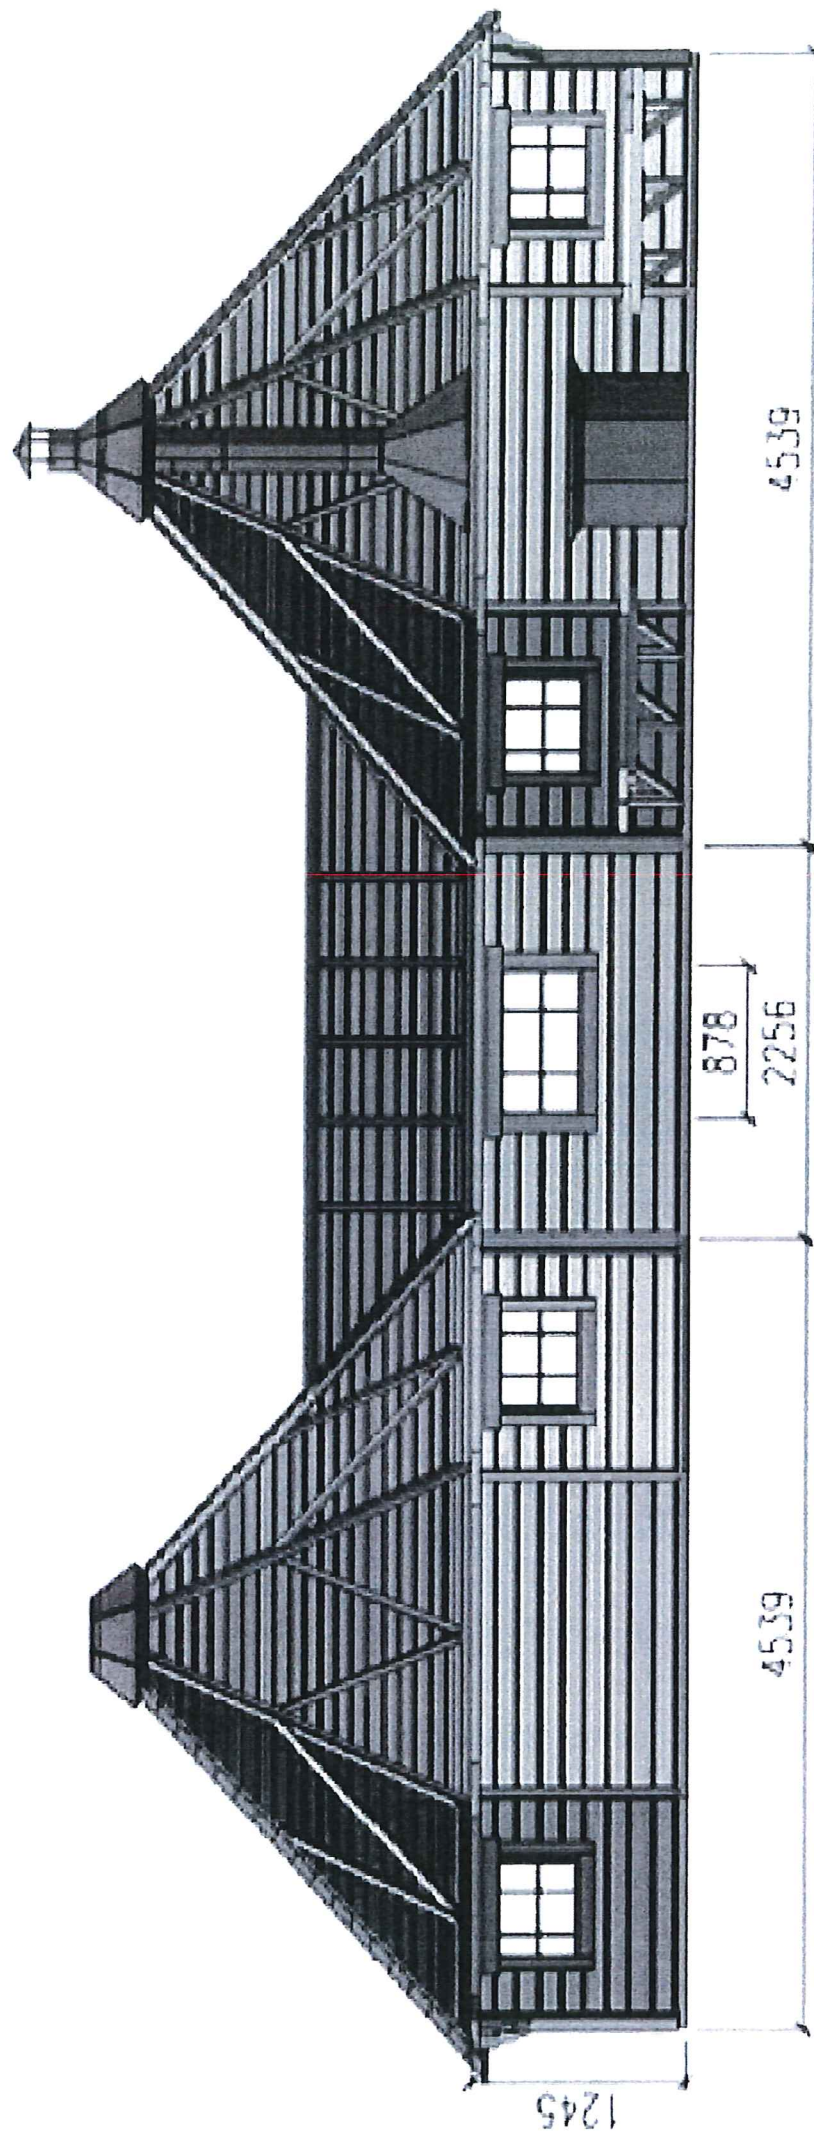

Lans

2007

