

SITUASJONSKART



Gnr/Bnr: 23/168
Adresse: Frekhaugskogen 8
Eigar/søkar: Anny Bastesen

Kvalitet : FKB-B

D-1


Målestokk: 1:500
Dato: 04.09.2019

Gjeldende plan : Kommuneplan
Planformål : Eksisterande Bustader
Vår referanse: Amg

Sign.

Gjerde
 Usikker eigedomsgrense
 Målt eigedomsgrense

Bolighus
 Andre bygg

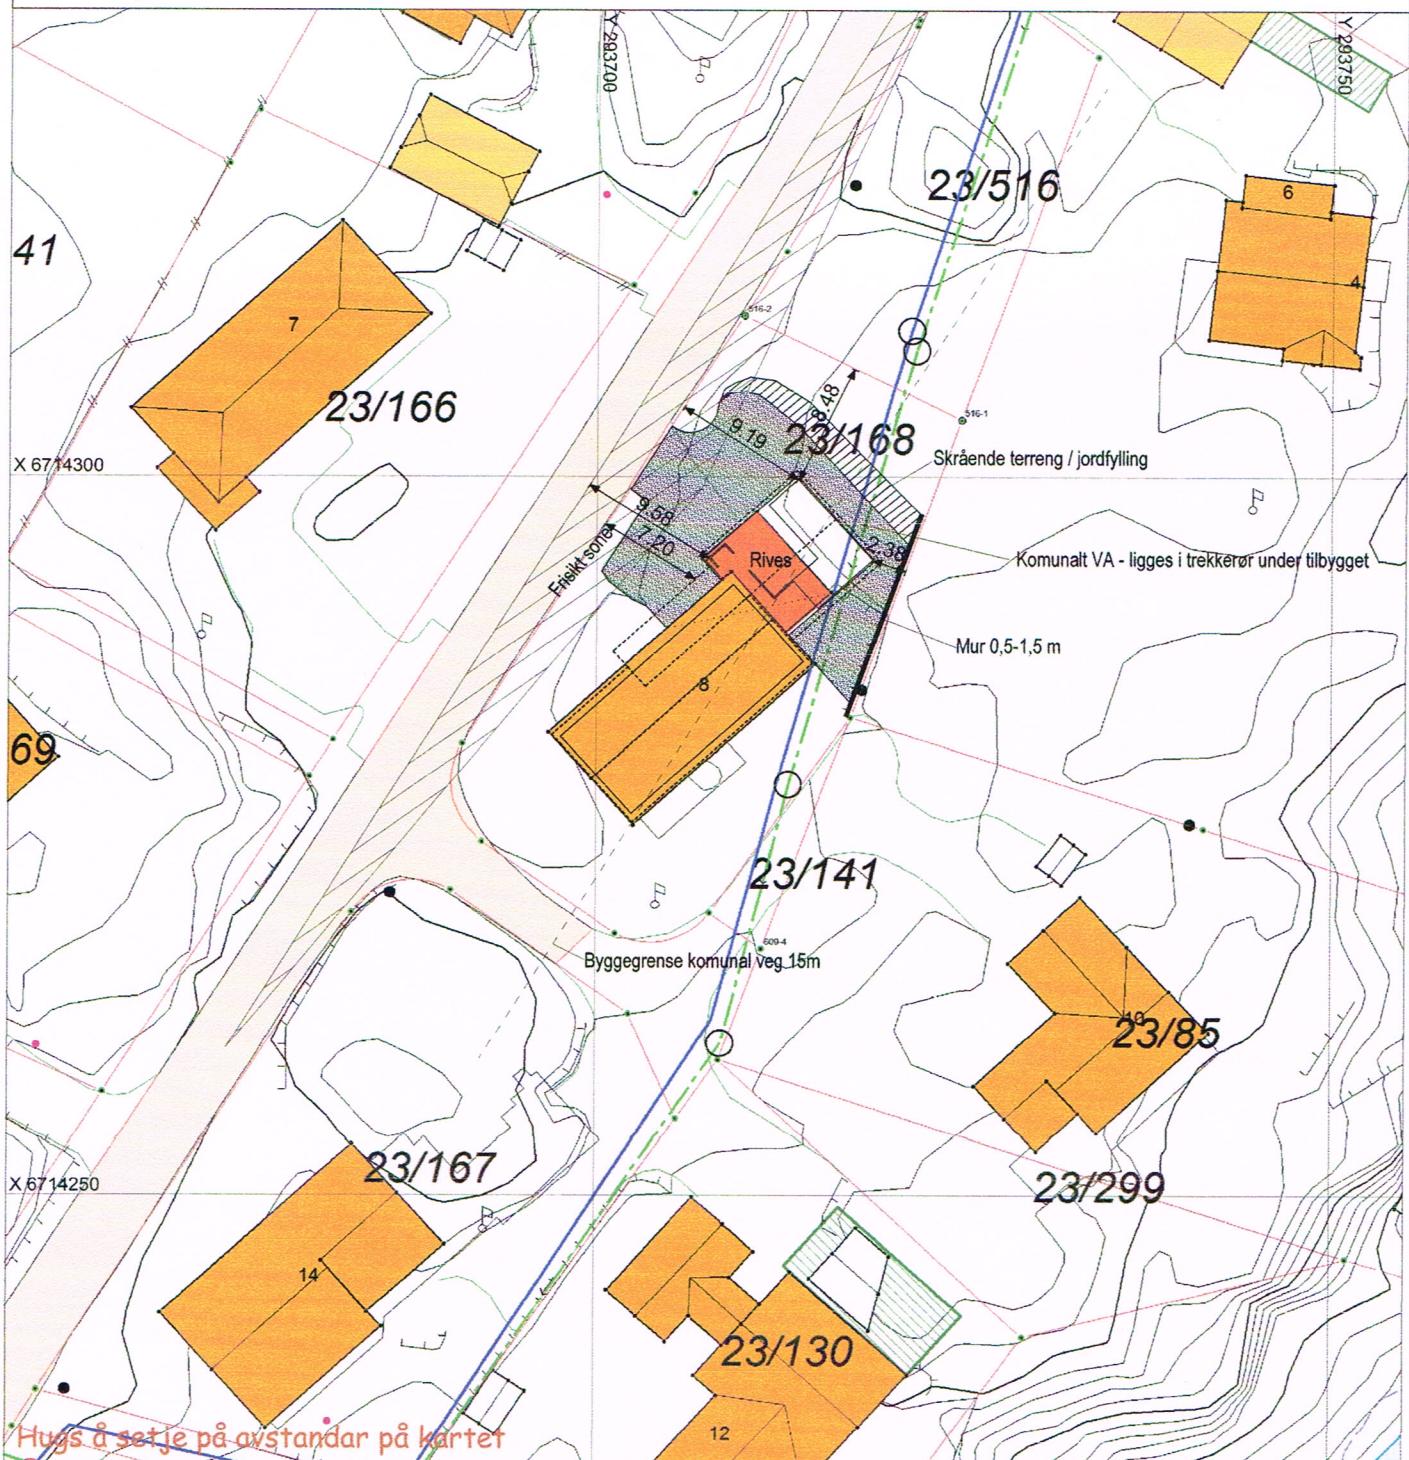

SITUASJONSPLAN




Tiltak

Underskrift Situationsplan


Dato

E-1


Plan 1. etg

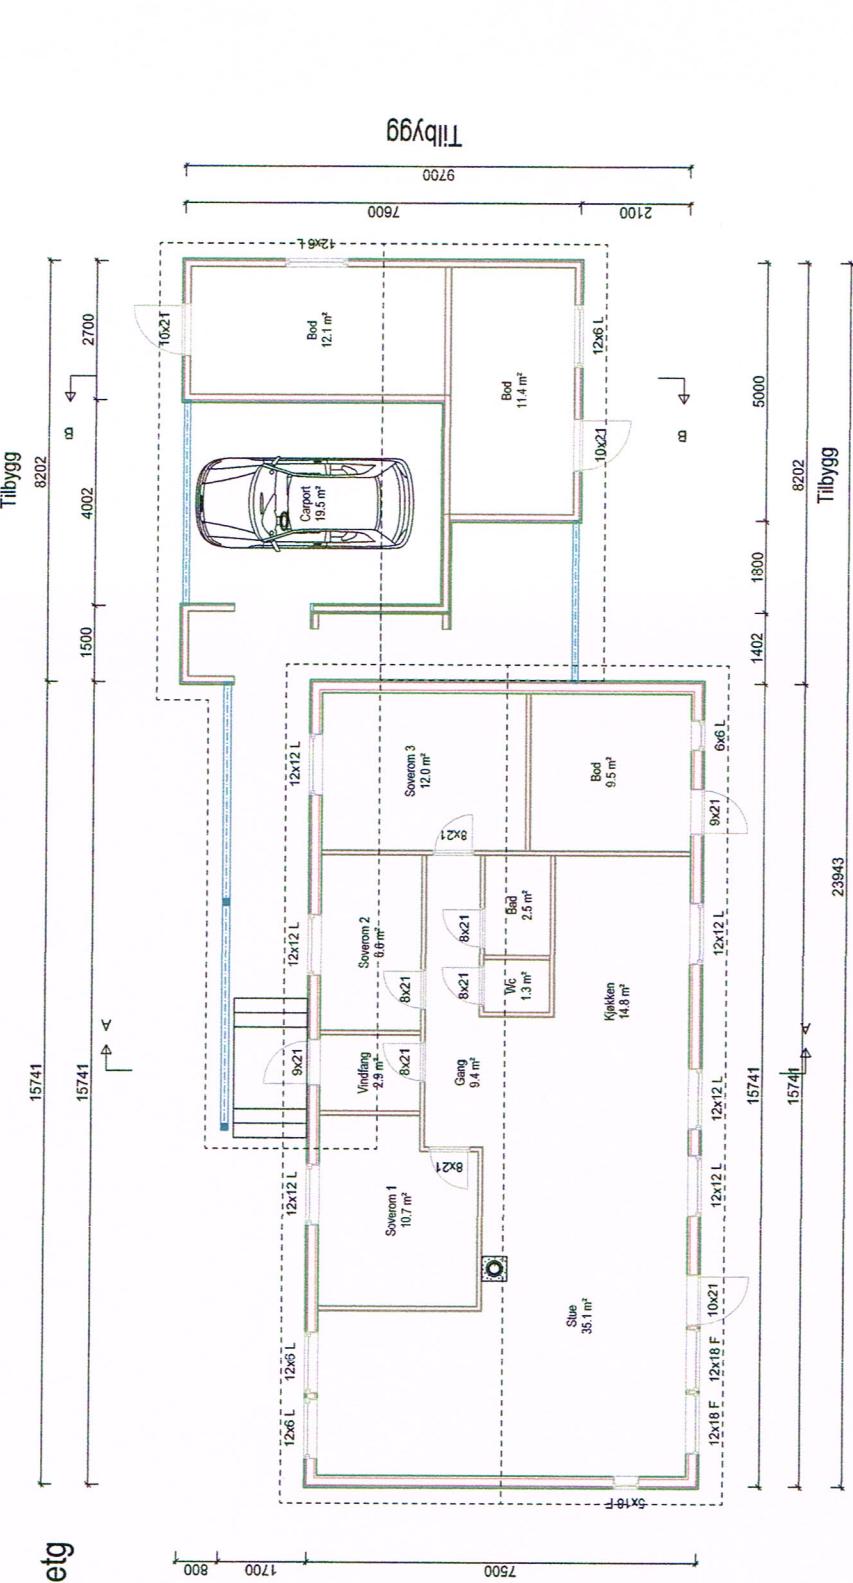

Snitt A - A

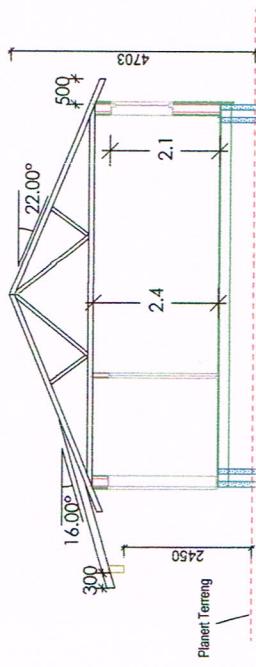

Snitt B - B

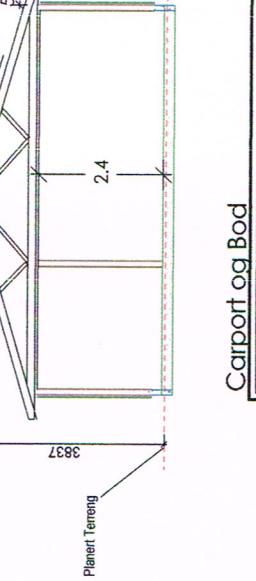


Areal

| | |
|------------------------|----------------------|
| BYA eksisterende Bolig | 118,1 m ² |
| BYA garasje som rives | 31,6 m ² |
| BYA carport og boder | 62,3 m ² |
| BRA eksisterende bolig | 108,5 m ² |
| BRA carport og boder | 59,3 m ² |

Carport og Bod


| | |
|--------------------|--|
| Tilskrivere: | Anny Bastesen |
| Bryggeplass: | Frekhaugskogen 8 |
| Kommune: | Meland |
| Gnr.: | 23 |
| Bnr.: | 168 |
| Mål.: | 1 : 100 / A3 |
| Plan og skilt: | ○ Tegningene er beskyttet ift. Lov om opphavsrett. |
| DATA DESIGN SYSTEM | |
| Date: | 13.09.2019 |
| Team: | RF |
| Prosjektnr.: | |
| Tem.nr.: | 501 |
| Frekhaugskogen 8 | |

E-2 Fasade Sør-Øst

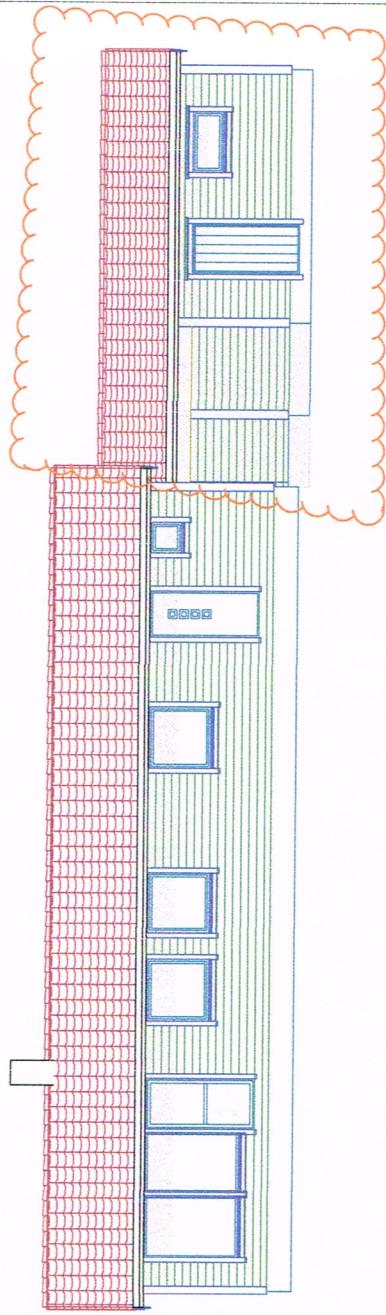


Tilbygg

Fasade Nord-Vest

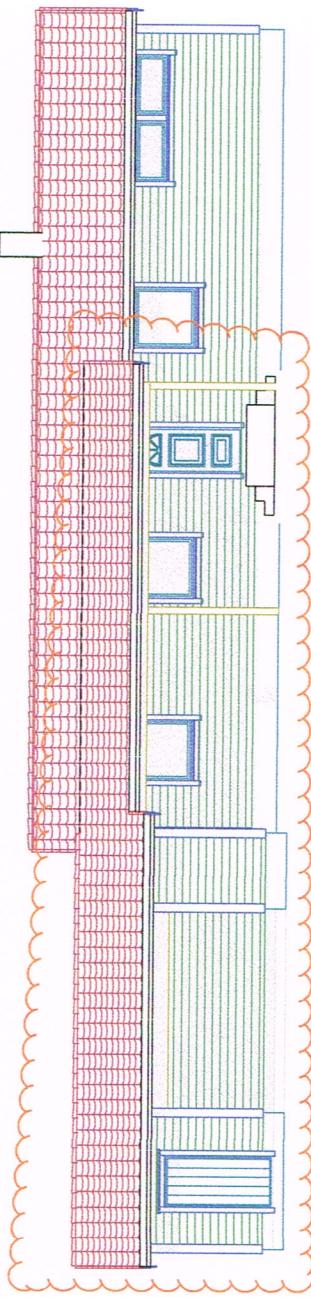


Tilbygg

Fasade Nord-Øst

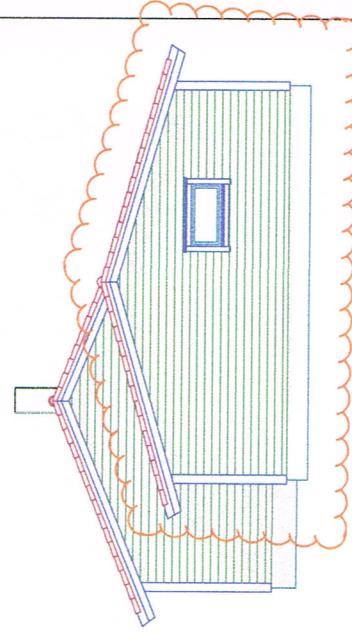

Tilbygg

Fasade Sør-Vest

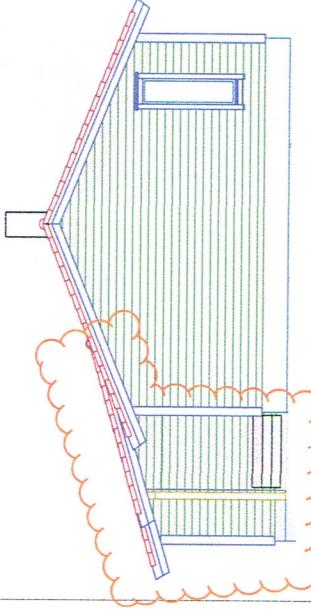

Tilbygg

Carport og Bod

| | |
|---|------------------|
| DATA DESIGN SYSTEM | |
| Tilskrivver. | Anny Bastesen |
| Bryggeplass. | Frekhaugskogen 8 |
| Kommune: | Meland |
| Snr.: | 23 |
| Blf.: | 168 |
| Mål.: | 1:100 / A3 |
| Fasader | |
| Fieldstad & Sandvik TØMRERTEAM | |
| © Tegningene er beskyttet av h.t. lov om opphavsrett. | |