


Tilbygg

Eksisterende


Nord-øst

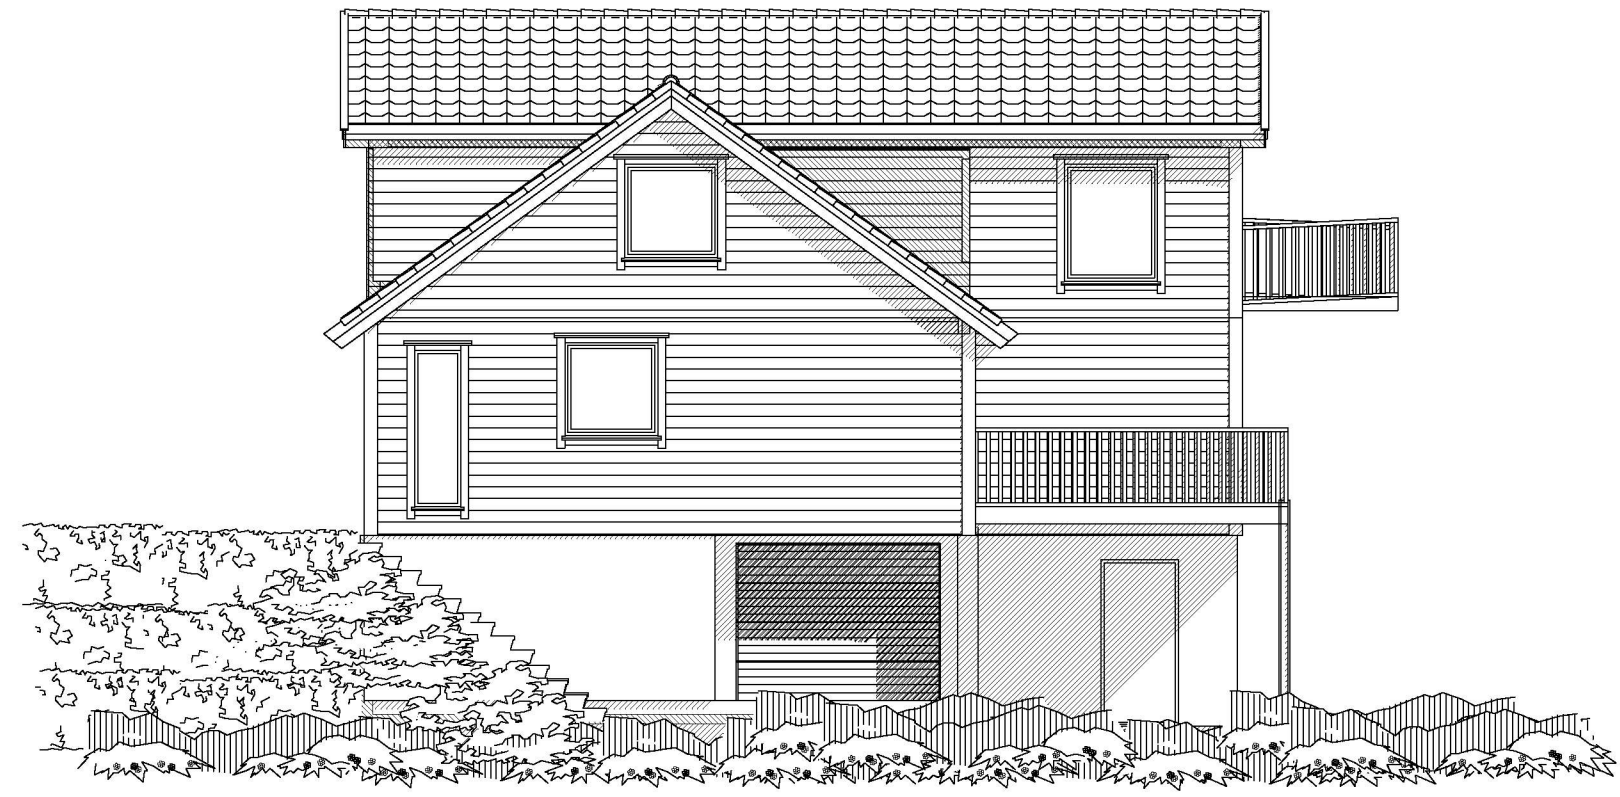

Nord-vest




DATA DESIGN SYSTEM  
A TECHNICAL COMPANY

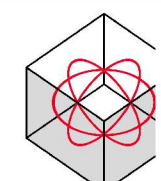

© Tegningen er beskyttet i.h.t. lov om opphavsrett.

Tiltakshaver: **Alexander Aasen**  
 Byggeplass: **Alvermarka 6 Fasader**  
 Kommune: **Lindås**  
 Gnr: 137 Bnr: 253 Mål: 1 : 100  
 Fasader

Dato: \_\_\_\_\_  
 Tegn: \_\_\_\_\_  
 Prosjekt nr.: \_\_\_\_\_  
 Tegn.nr: **502**  
 Alver v2

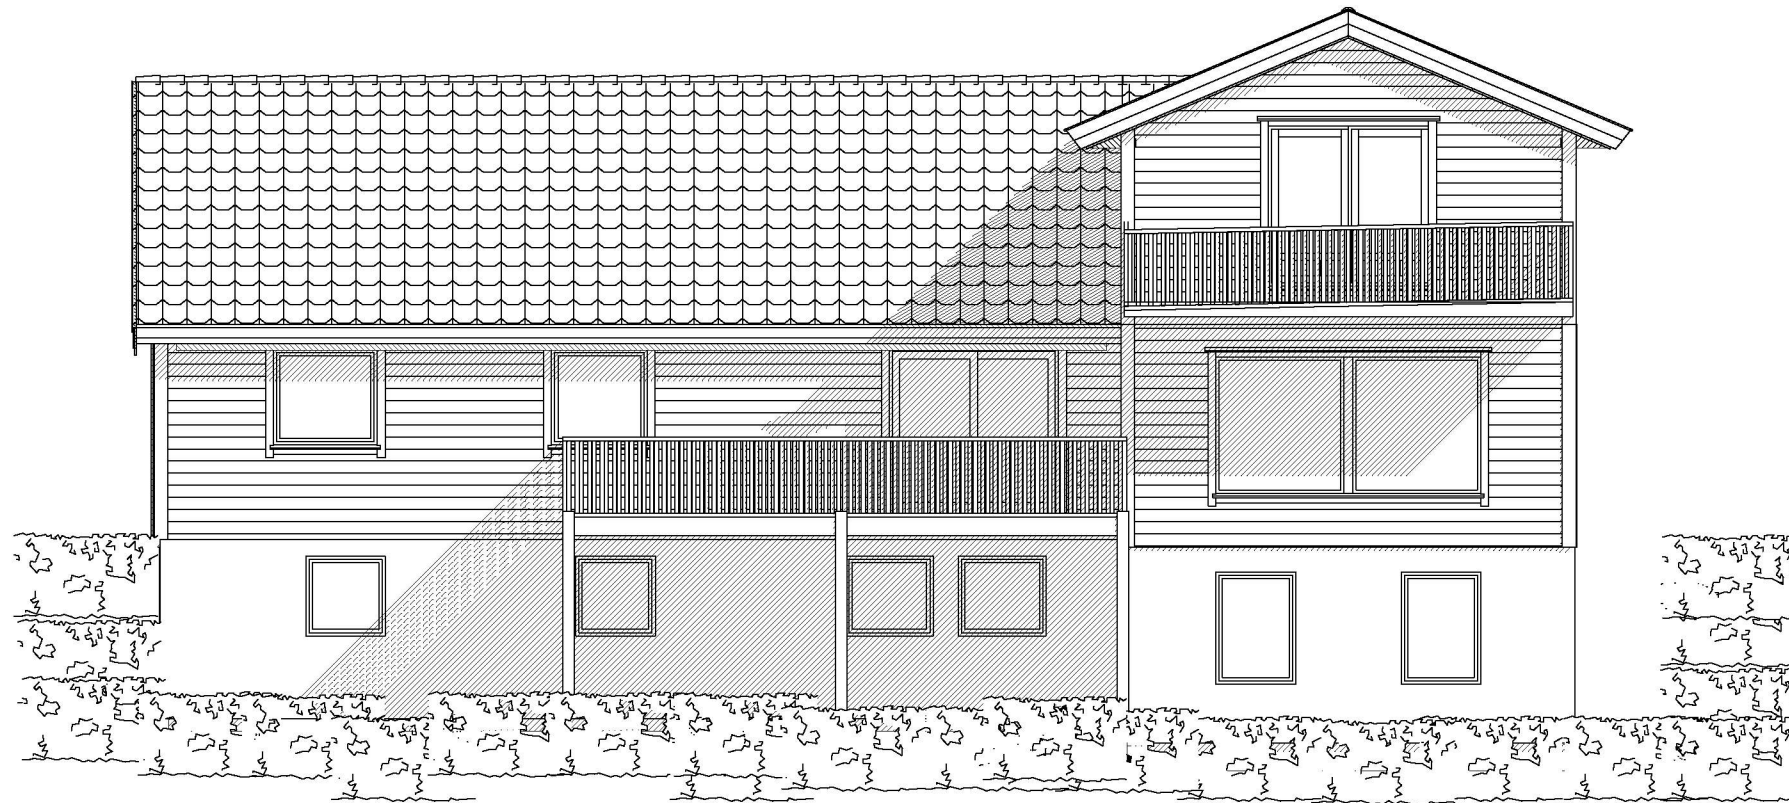


Sør-vest



Sør-øst

  
**HAGEWICK & BYGG AS**  
 PROFESJONELT OG TROVERDIG

 DATA DESIGN SYSTEM  
A NEMETSCHKE COMPANY

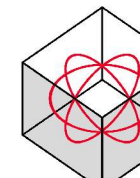

© Tegningen er beskyttet i.h.t. lov om opphavsrett.

Tiltakshaver: **Alexander Aasen**

Byggeplass: **Alvermarka 6** Fasader

Kommune: **Lindås**

Gnr: 137 Bnr: 253 Mål: 1 : 100

Dato: **20.07.2019**

Tegn: **Thomas Hag**

Prosjekt nr.:

Tegn.nr: **504**

Alver v2