



Hyttfelt II sett fra "Fesøysundet"


"" og nordover mot "Fosustråm-brua"

fullt utbygget område over tid...


PERSPEKTIV FOR HYTTEFELT
 PÅ PARSELL H~"VESTHELLINGEN" GR.NR. 14, BR.NR. 12

grunnplan


MERK:
Boden tilpasses terrenget ved forskyving/salsing (se sit. plan)

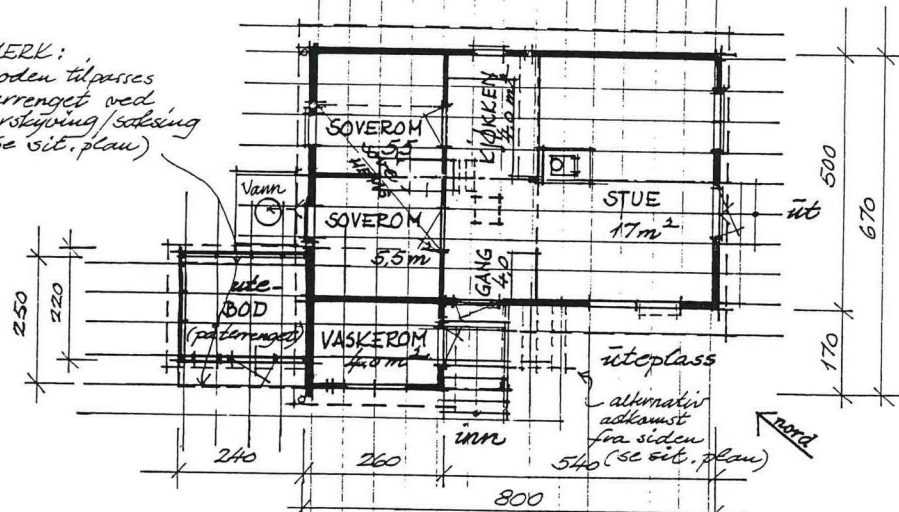

tværsnitt

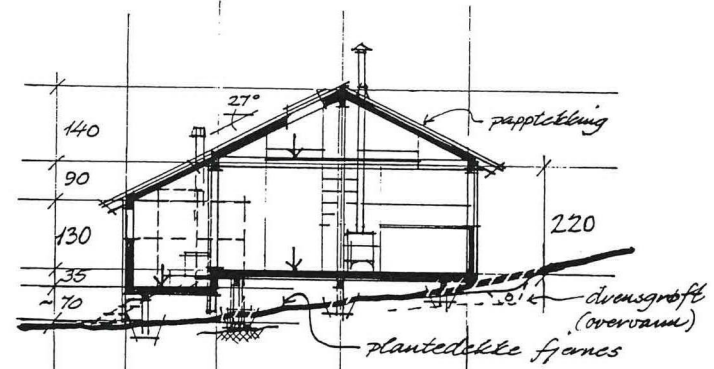


lengdesnitt

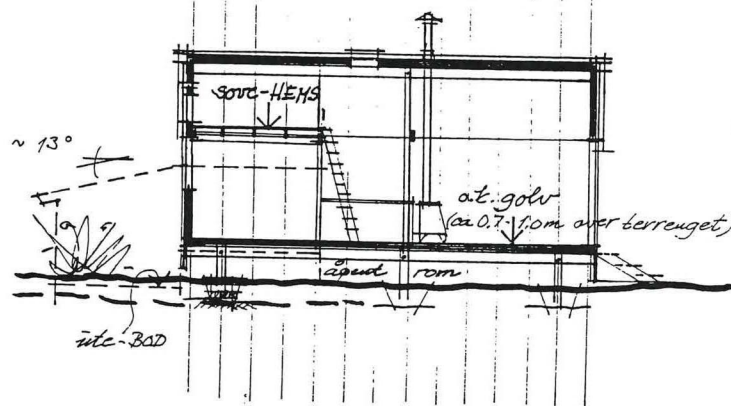


- Arealer:
- hytte 37 m²
 - vask 4 "
 - hems 6 "
 - bod 5 "
- Sum bto-areal 52 m²

fundamentplan

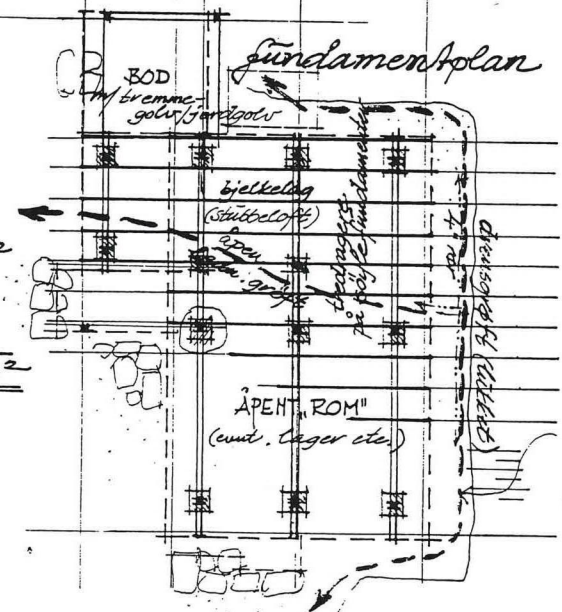

MERK:
Drens- overvanngrøft er tilpasset terrengefallet for å hindre at vann blir stående i grunnen.

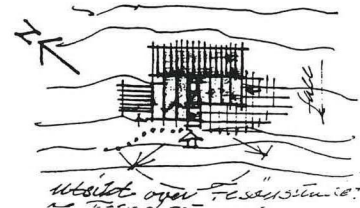

PLANER & SNITT 1:100 FOR "TYPEHYTTE" 2
PÅ "FESØY" i Nordhordland - parsell II, 44/131.
GRUNNHODELL for oppføring av 5 hytteenheter.





EGIL LUNDE
Sivilarkitekt MNAL
Myrarrinden 4, 5084 Termes

Rev. jan-97

Rev. jan. - 97
Egil Runde...

3


"type-HYTTEN på Fesby" - 14/131
fasader 1:100

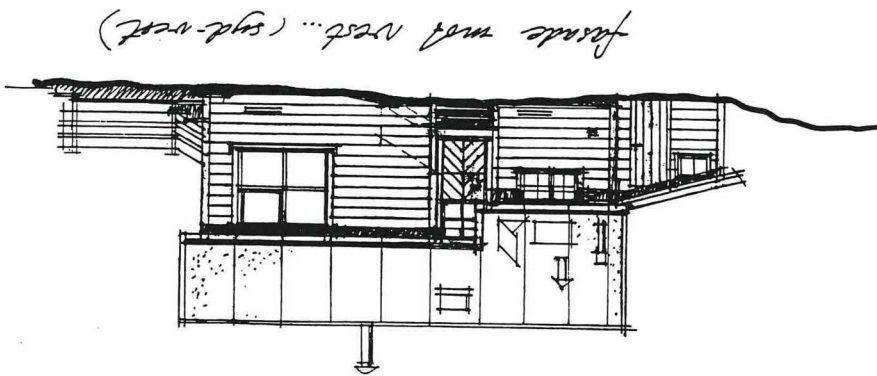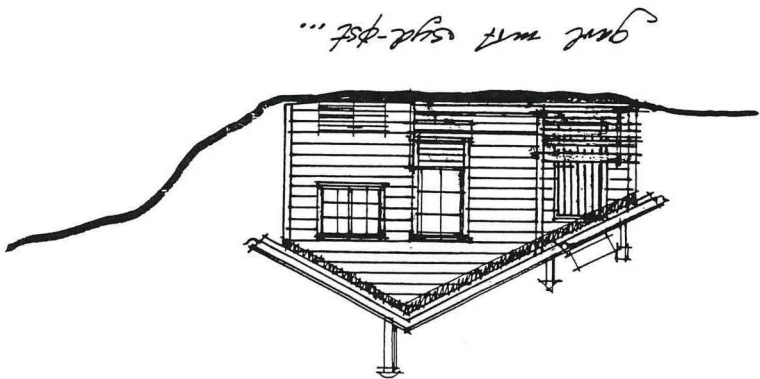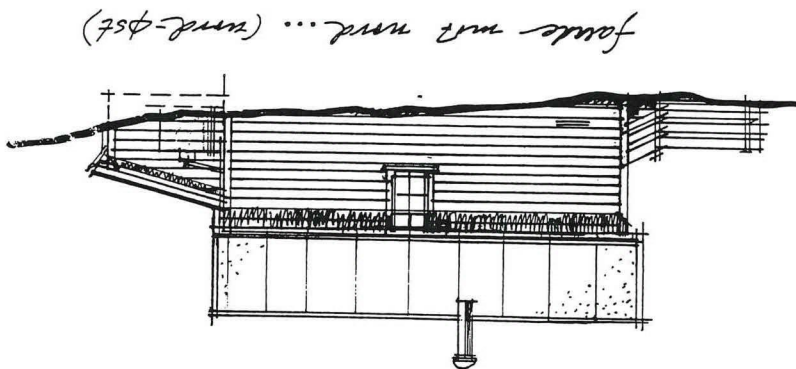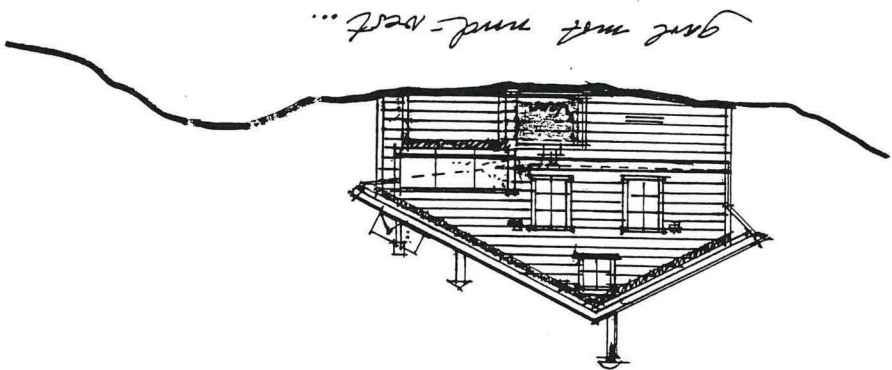


4
E14

planer - 1:50
type-HYTE på "Fesdy" - 14/131

til syf - ma stansliller af evt. milt. spredningsgrøft

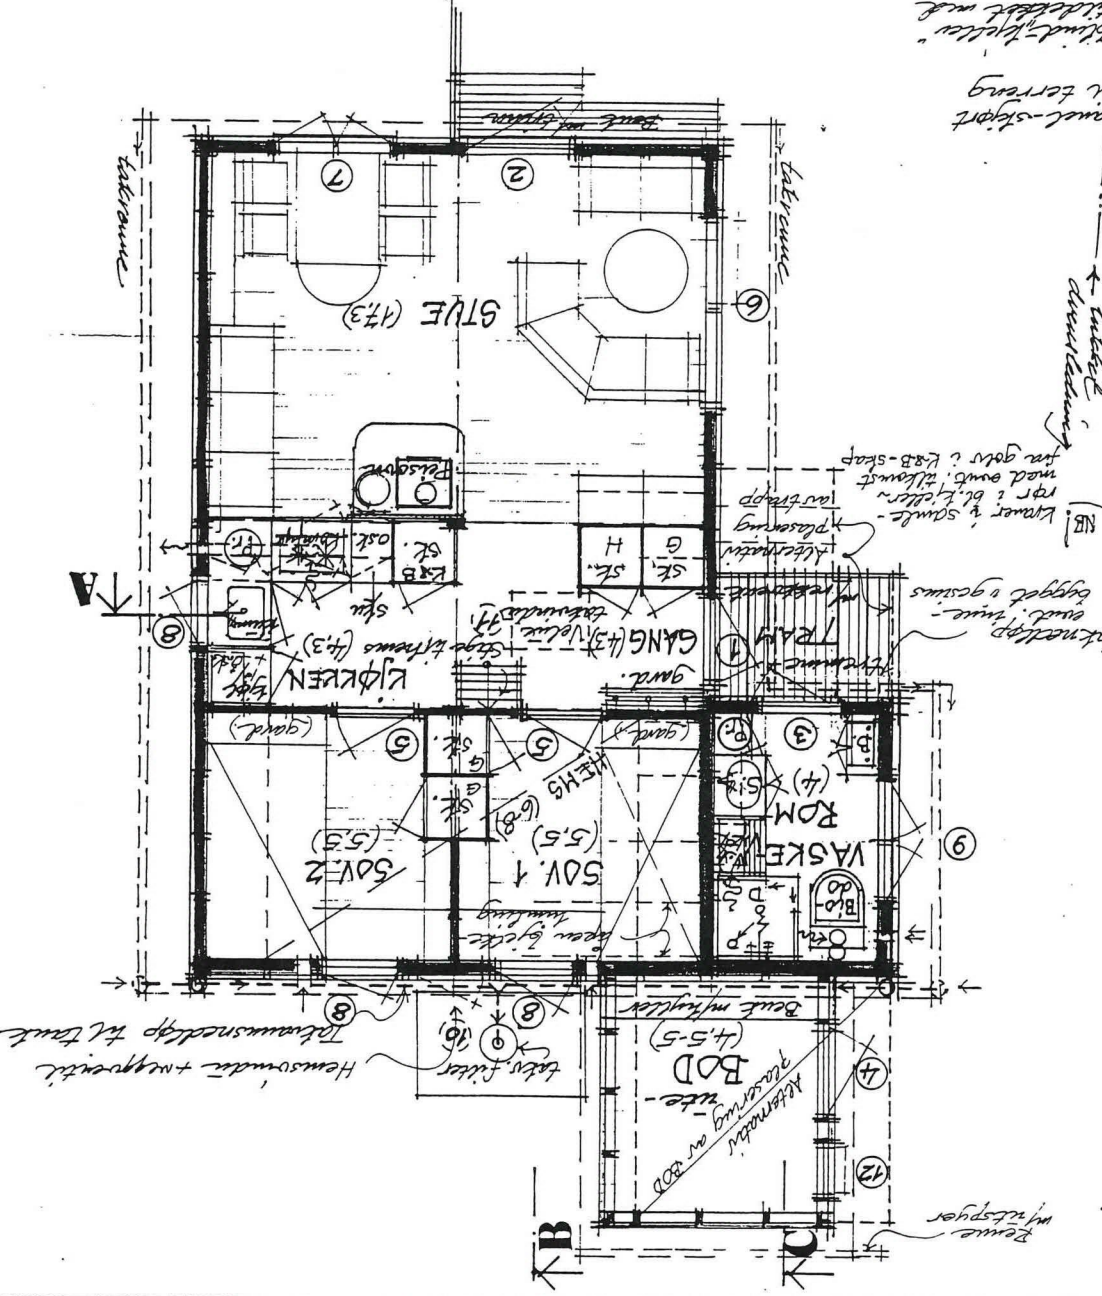

til NB. Lister "Lind-Plaster" - evt. klæbet med plastermasse på planete, grænser i fuge og overfor

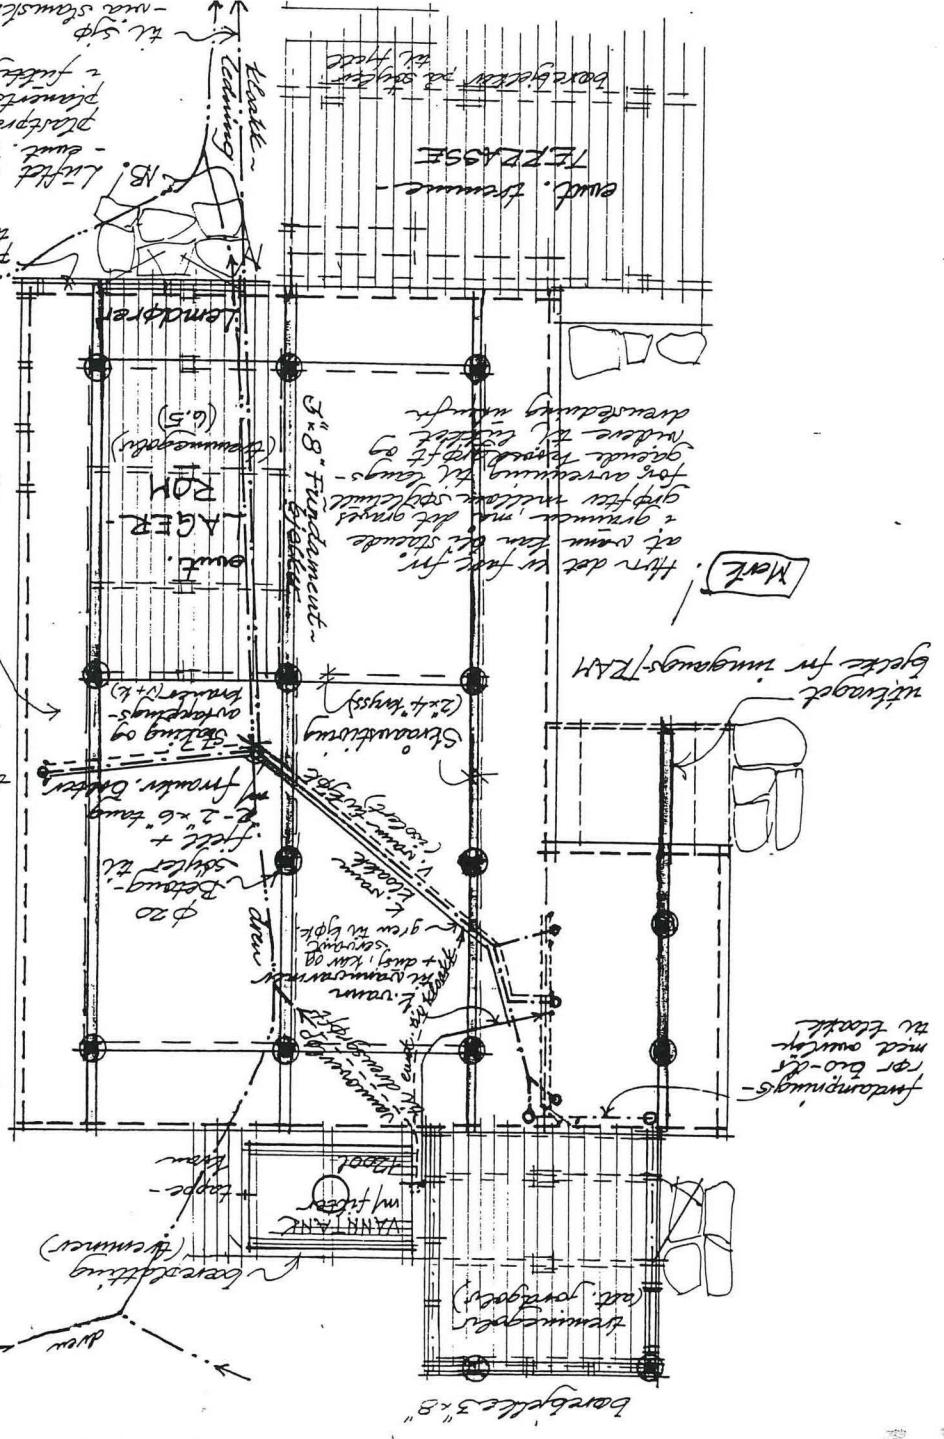


NOTE

Udvælgte for rumnings-RAN

fundaments-
for 0.0-0.5
med overfor
til flæske

snitt - 1:50 / 1:10

"type-HYTTEN" av "Fesby" - 14/131-5

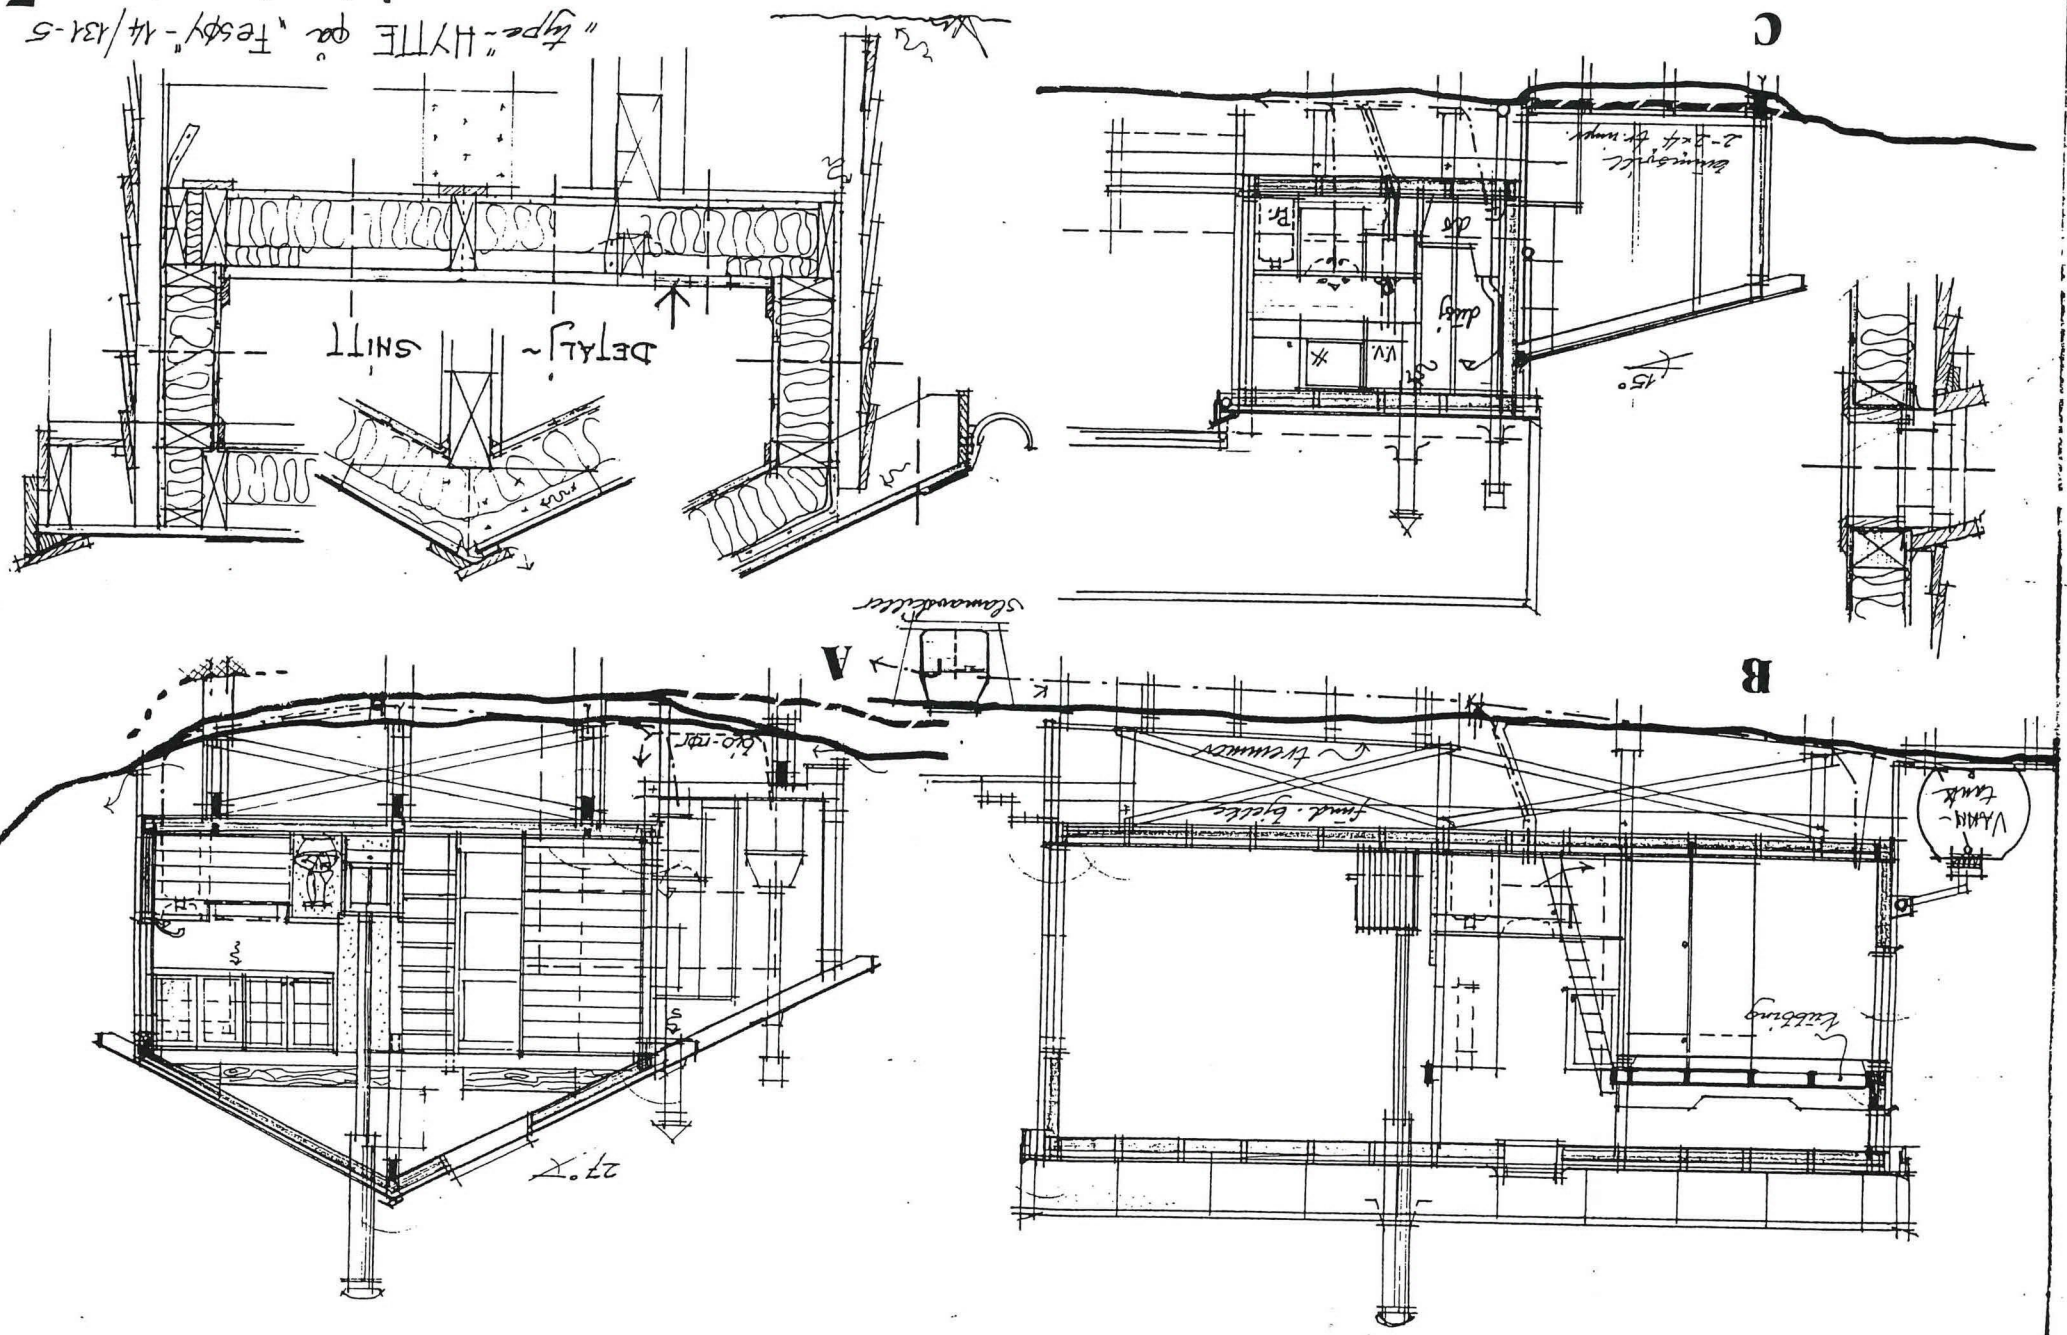

Sjunde

A

B

C

SNITT
DETAIL

Vind-tank

Käbbing




funkt. gylles

Vindskydd

27°

15°

800 (60 * 13 + 20)

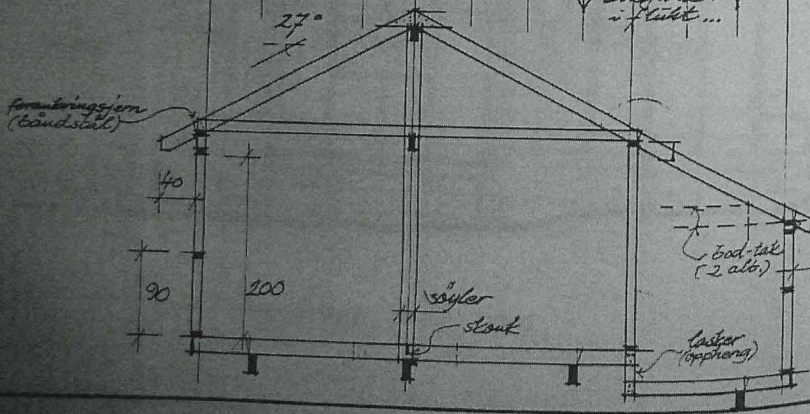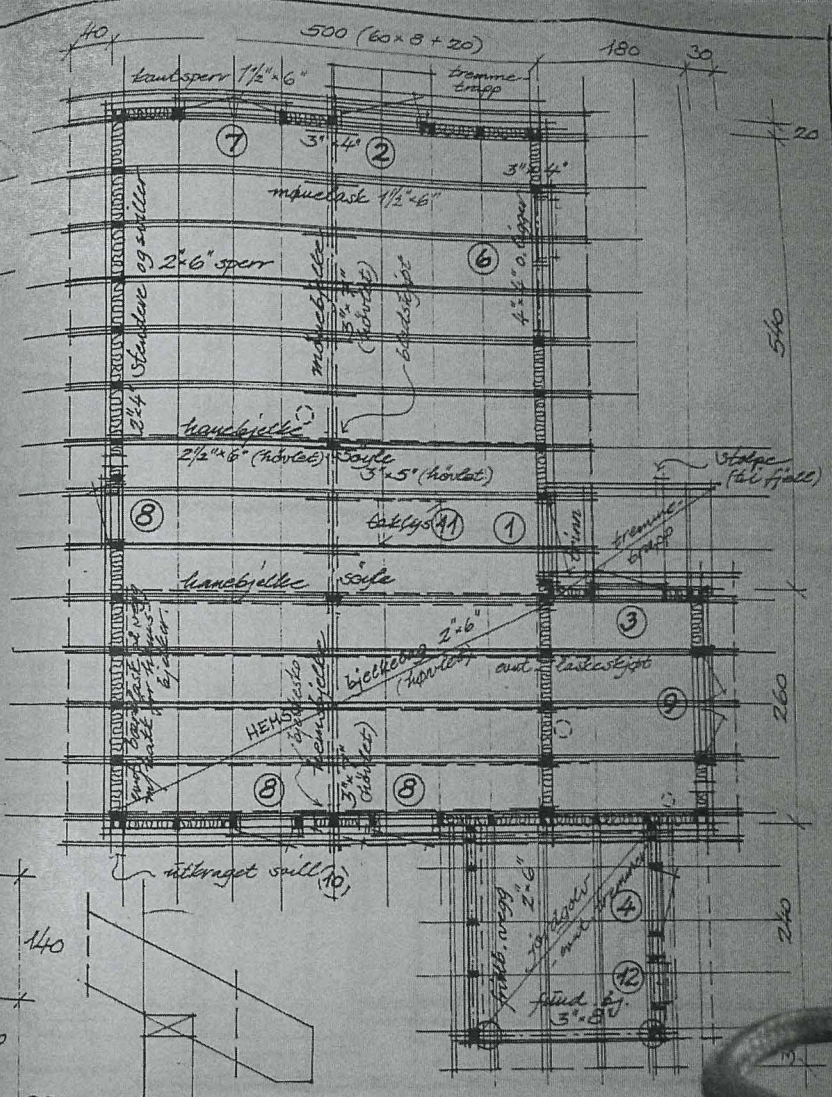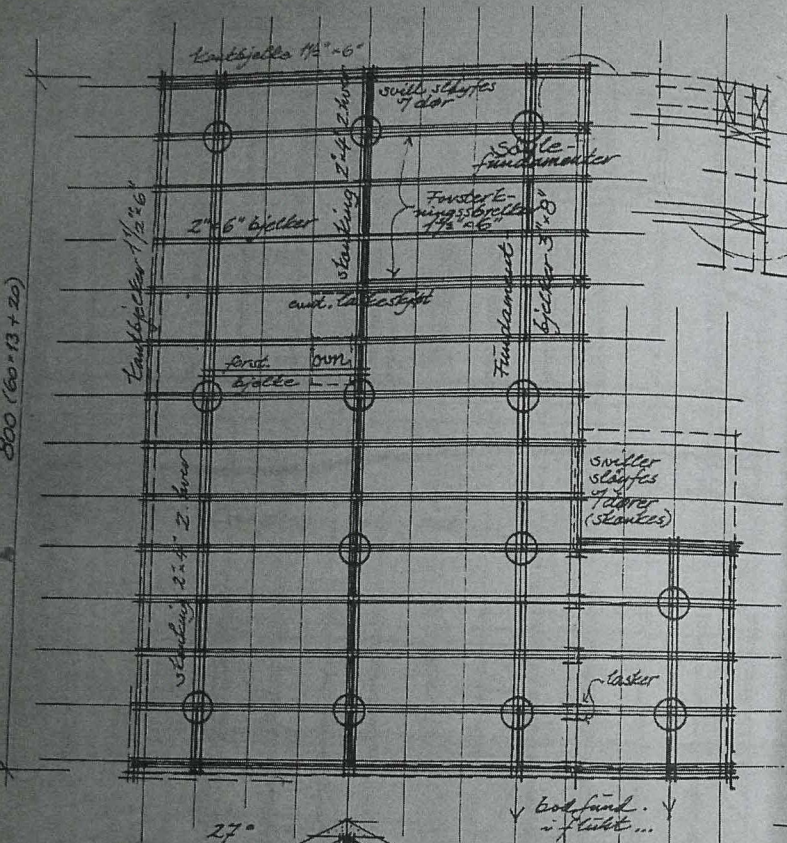


"type" - HYTTE på "Tospy" - 14/131
BJELKELAGSPLANER 1:50 **6**

Rev. Jan. 97 opl. Lindke

"type" HYTTE på "Fosdy" - 14/131
VEBSSKEMA STENDERVERK 1:50
Krone, Jan.-97
Syl. Lunde

... langveg med vest

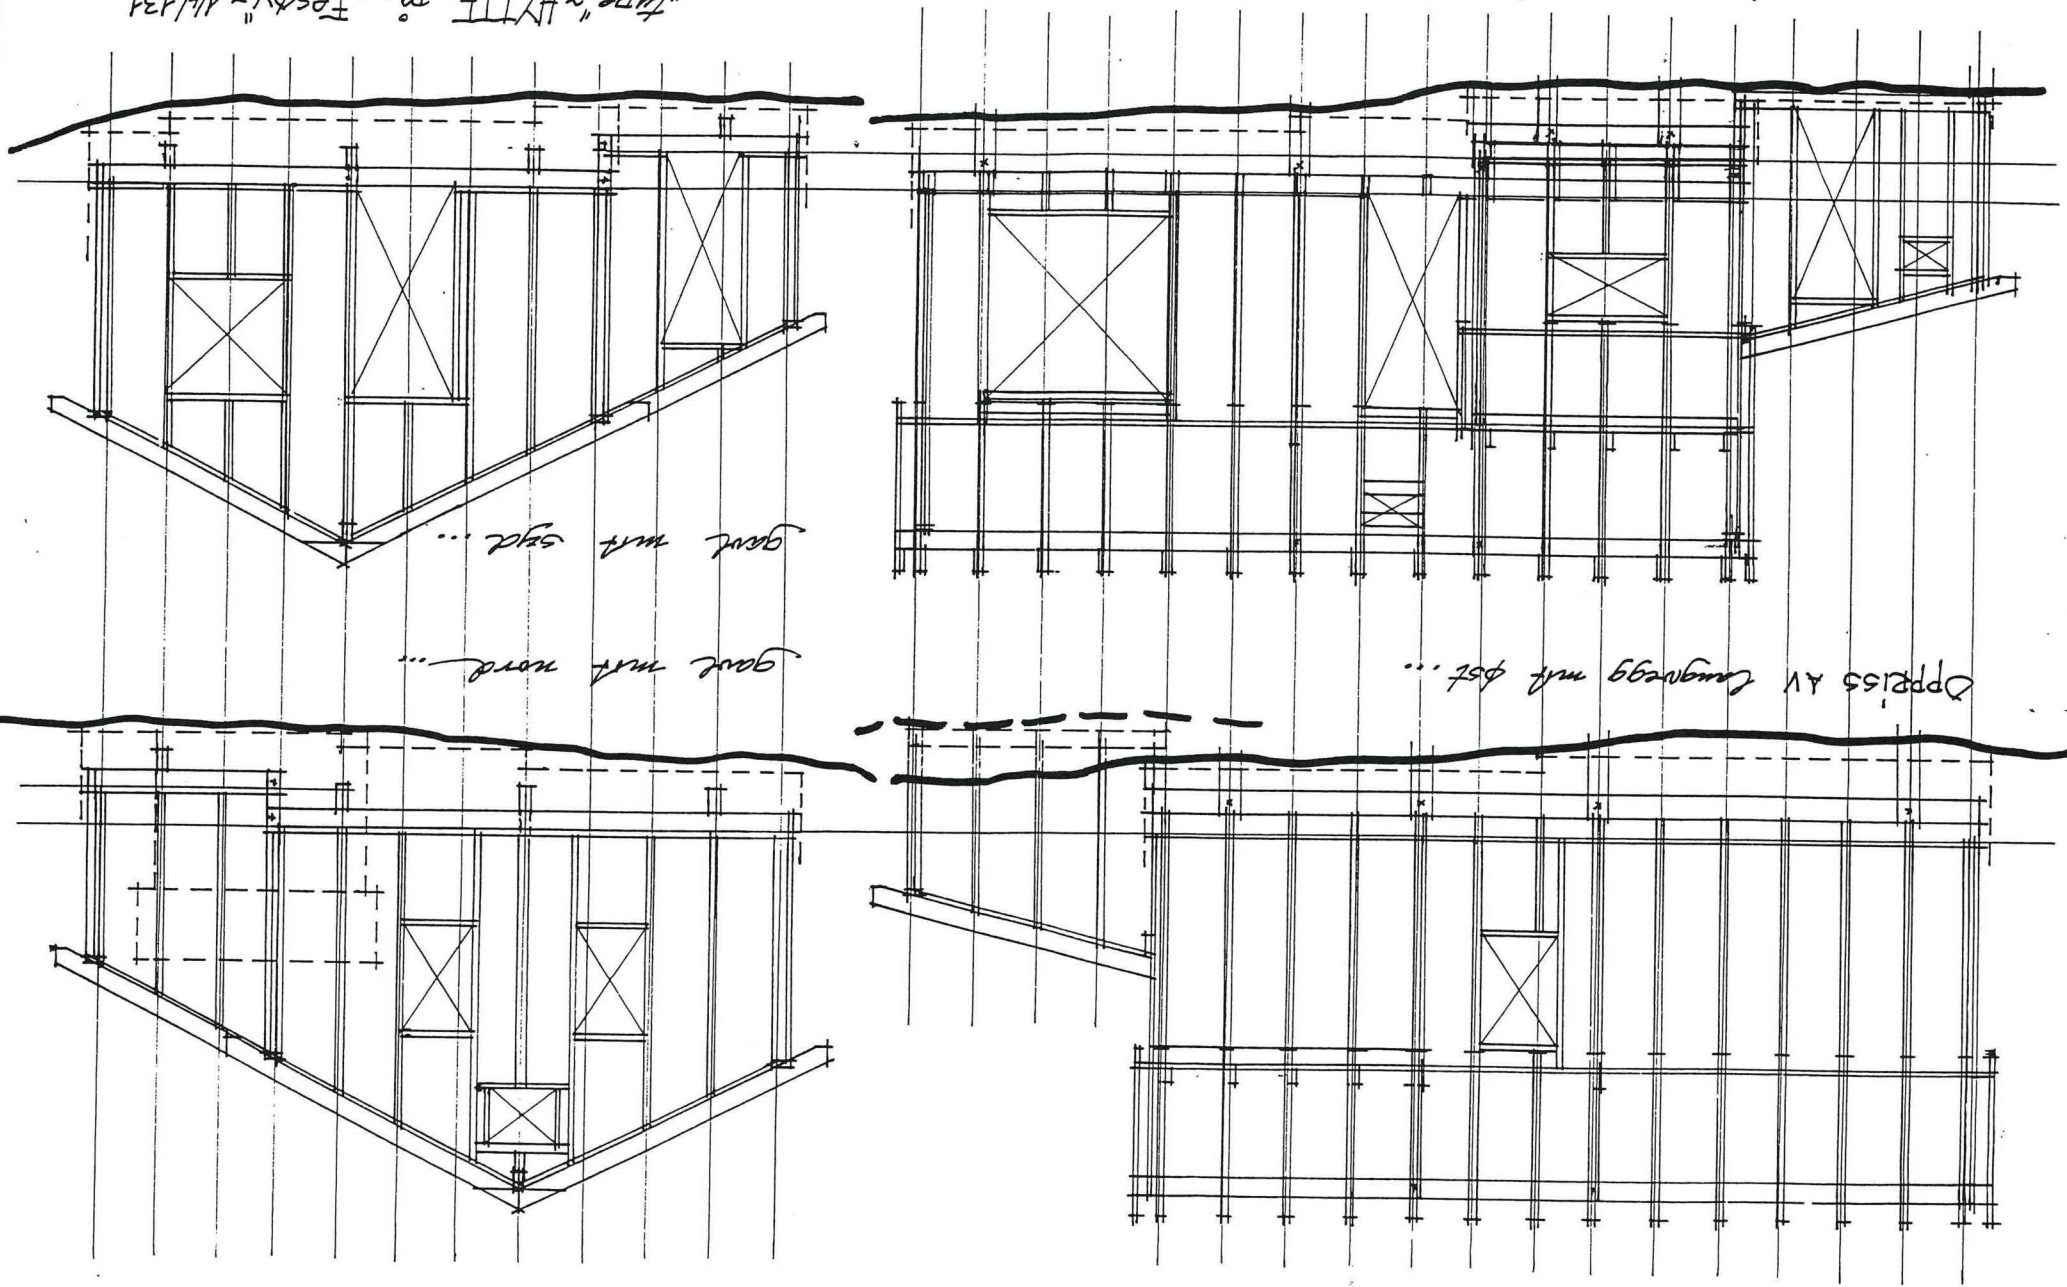


gant med syd ...


gant med nord ...

Døråpning med langveg ...


KJØKKENINNREDNING ~ Oppriss og planer

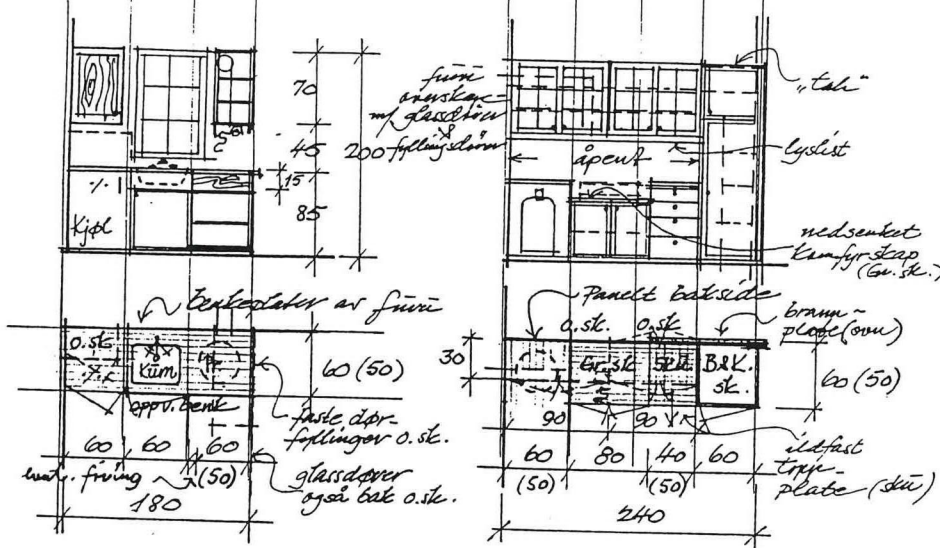





DØRER & VINDUER ~ oppriss sett utenfra

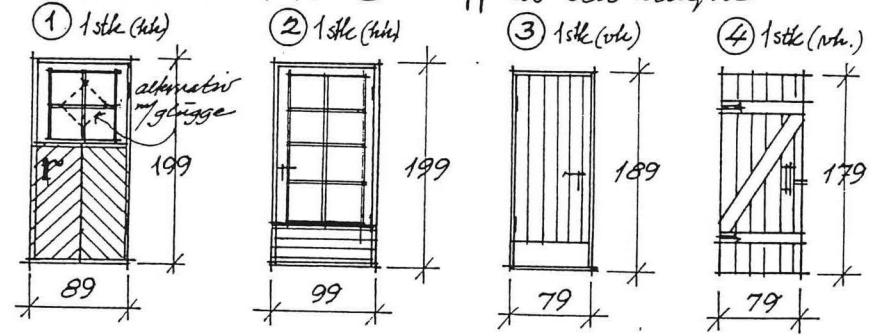

GÅRDEROBESKAP ~ oppriss og planer

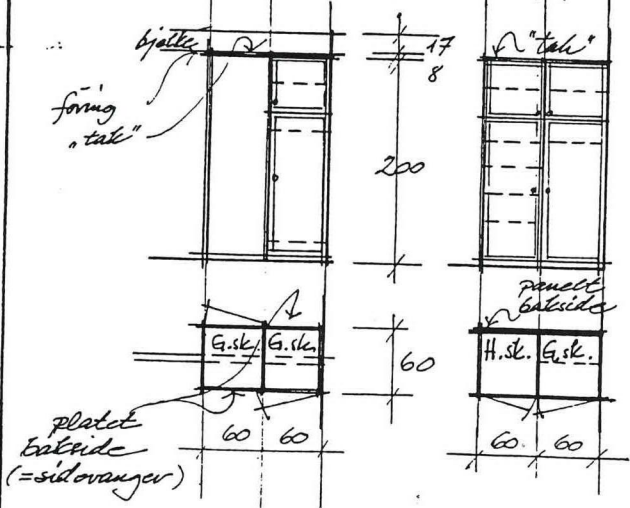

VASKEROM ~ oppriss og planer

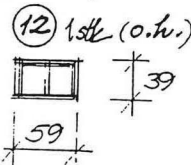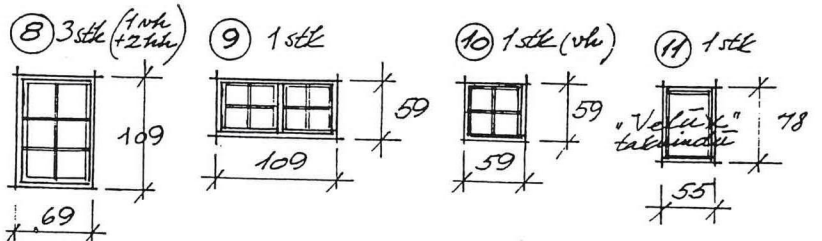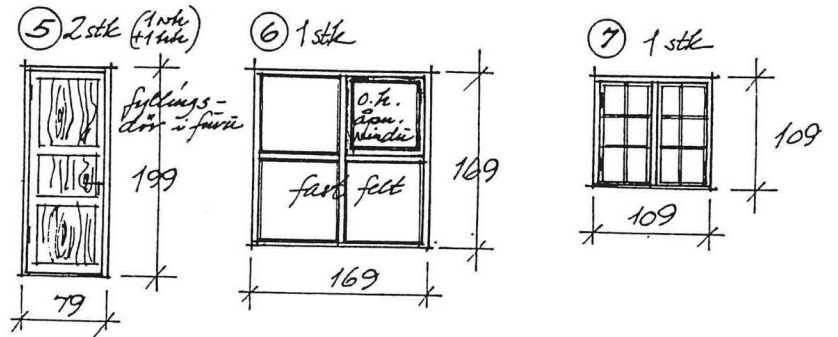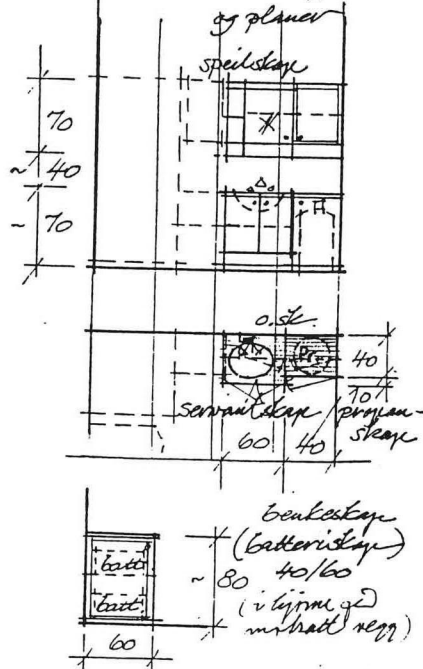

"type"-HYTTE på "Fesoy" ~ 14/131

SKJEMATEGNING 1:50

8

DØRER & VINDUER • INNREDNINGER

Rev. jan.-97 egil Lindt

E18