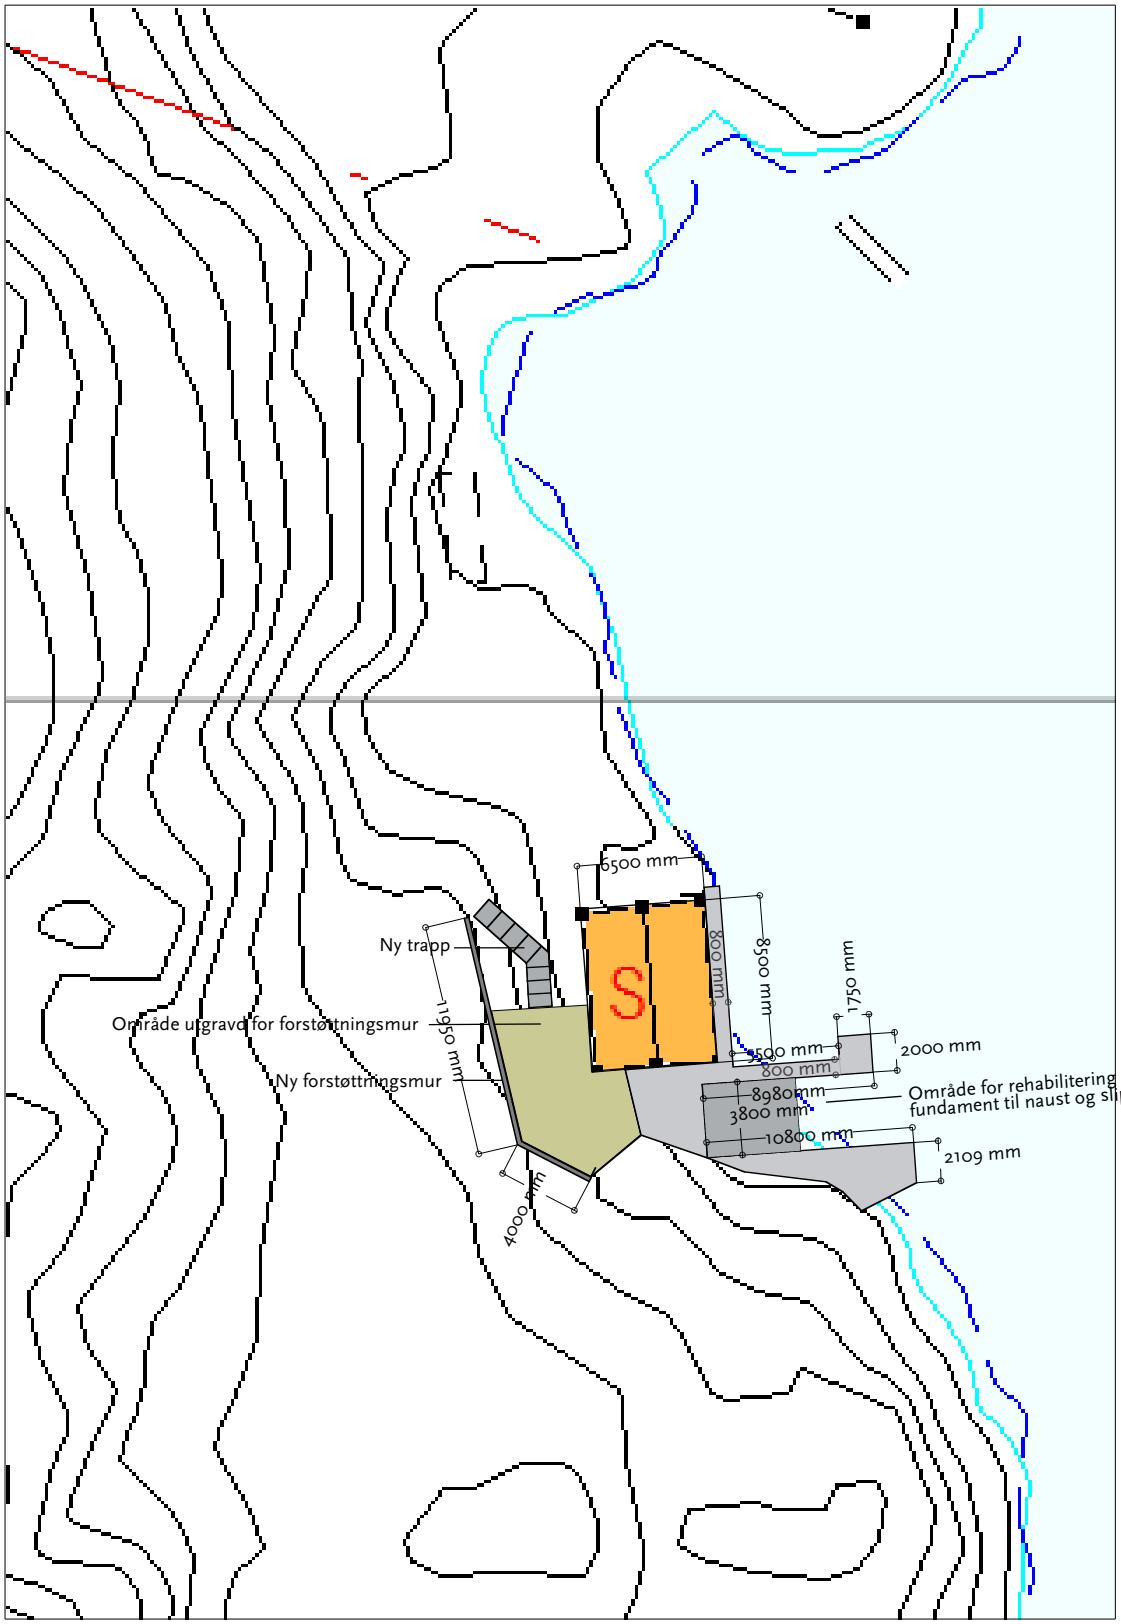
6500 mm
800 mm
8500 mm
1750 mm
Ny trapp
S
Område utgravd for forstøttningsmur
11950 mm
Ny forstøttningsmur
5500 mm
2000 mm
800 mm
8980mm
Område for rehabilitering av fundament til naust og slipp
3800 mm
10800 mm
2109 mm
4000 mm