


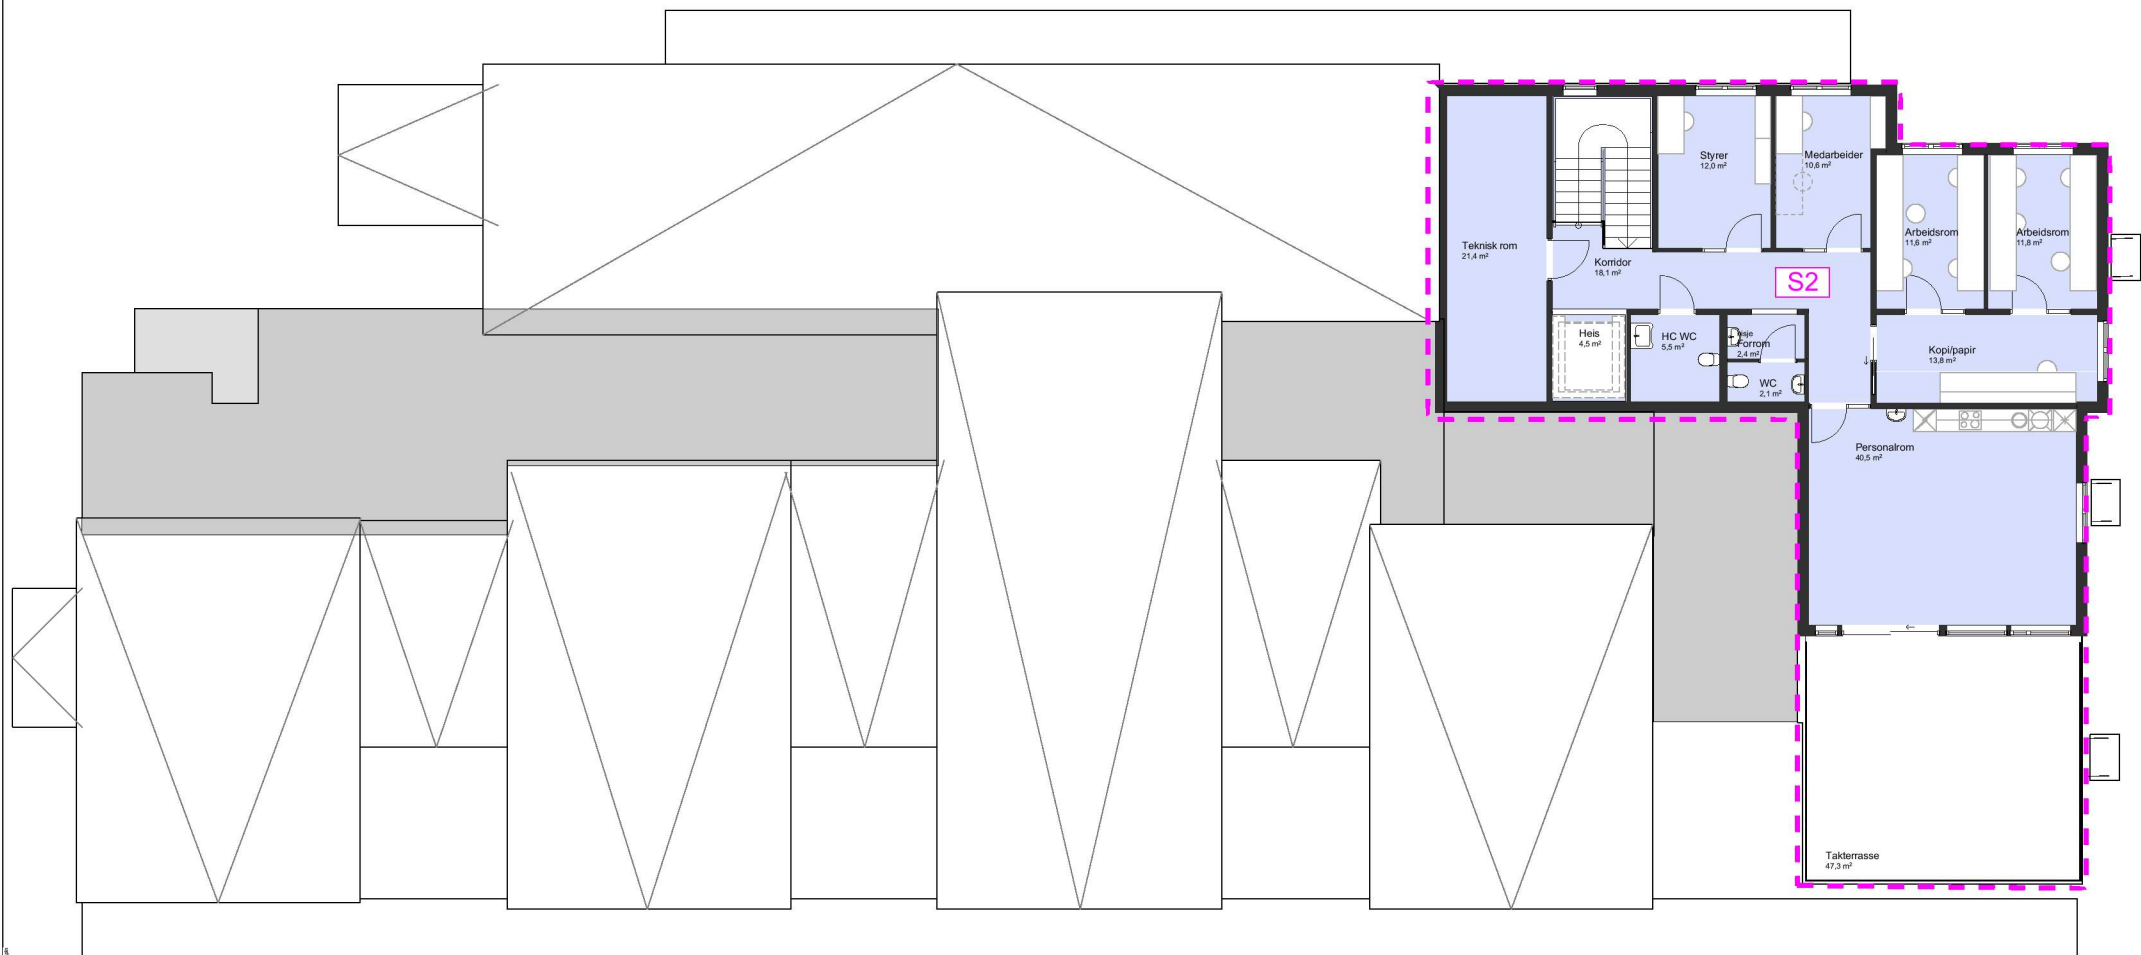

1:200 2. Etasje

Tilbygg Leiketun barnehage

Holtermannsvegen 2A, 5918 Frekhaug

tiltakshaver: Leiketun barnehage as

NB! Tegninger/konseptet er Tyssealand Arkitektur AS sin eiendom og tilhørende rettigheter ihht til åndsverkløven inntil noe annet er avtalt/kontraktstestet.

Fase:
Detaljprosjekt

Type tegning:
Seksjonering 2.etasje

Gnr/Bnr:
323 / 505

Prosjektnr.:
1803

Rev.nr:
01

Tegningsnr.:
A71-103

Dato revidert:
03.02.2020

sign: kontroll:
RRG TT

Dato opprettet:
27.08.2019

Målestokk:
1:200 (A4)

Tyark as
Strandgaten 19
5013 Bergen

ragnhild@tyark.no
tlf. 410 48 428

tyark