



ØRNA 2+
Tradisjon
TEK 17 01.07.2017

Merk !
Fotorealistisk presentasjon
ment som illustrasjon av bygget -
detaljer vil fremkomme på
endelige tegninger.

ILLUSTRASJONSTEGNING -
IKKE FOR BYGGESØKNAD 01 08.01.2020 EN Div. endringer

Prosjekt: BOLIG - REV. ØRNA 2+ Tradisjon
Tegning vedr.: FASADEPERSPEKTIV
Tiltakshaver: VIGDIS & JARLE GRINDHEIM
Byggested: ALVER KOMMUNE, Grindheimsvegen G.nr.: 434 B.nr.: 52
Arkitekt: E.A. SMITH AS AVD. HIBA HUS - 5239 RÅDAL
Leverandør: STEVNEBØ BYGGEVARE AS - 5937 BØVÅGEN

Prosjekt ID: 19-115
Tegn.nr.: 504
Målestokk: -- A3
Dato: 14.11.2019
Tegnet av: EN
Tlf. 40006375
Tlf. 56349460

DATA DESIGN SYSTEM
ANBEFALTE DIMENSJONER



HIBA HUS

© Tegningen er beskyttet i.h.t. lov om opphavsrett.



HOVEDETASJEPLAN

Yttervegg: 148mm + 48mm innlekting, 150+50 mm isolasjon.
 SG = Personikkerhetsglass.
 Dagslys krav tilfredsstilt hvis glass har lystransmisjon (LT) 70% eller bedre, jfr. TEK 17, §13-7.
 Trinnfri gangatkomst fra biloppstillingsplass til inngang, stigning maks 1:15 (evt. 1:12 inntil 5m), jfr TEK 17, § 8-5.
 Tilgjengelig boenhet (snuareal i hht. TEK 17, § 12-7)

Arealberegninger i hht. NS 3940	Bruksareal BRA i m²	
	Pr etasje	Sum BRA
H. etg. plan	110.5	110.5
SUM :	110.5	110.5
BYA :		133.3

FORSLAGSTEGNING - IKKE FOR BYGGESØKNAD 01 08.01.2020 EN Div. endringer

Prosjekt: BOLIG - REV. ØRNA 2+ Tradisjon
 Tegning vedr.: PLAN
 Tiltakshaver: VIGDIS & JARLE GRINDHEIM
 Byggested: ALVER KOMMUNE, Grindheimsvegen G.nr.: 434 B.nr.: 52
 Arkitekt: E.A. SMITH AS AVD. HIBA HUS - 5239 RÅDAL
 Leverandør: STEVNEBØ BYGGEVARE AS - 5937 BØVÅGEN


Prosjekt ID: 19-115
 Tegn.nr.: 501
 Målestokk: 1:100 A3
 Dato: 14.11.2019
 Tegnet av: EN

Tlf. 40006375
 Tlf. 56349460



© Tegningen er beskyttet i.h.t. lov om opphavsrett.

ØRNA 2+
 Tradisjon
 TEK 17 01.07.2017

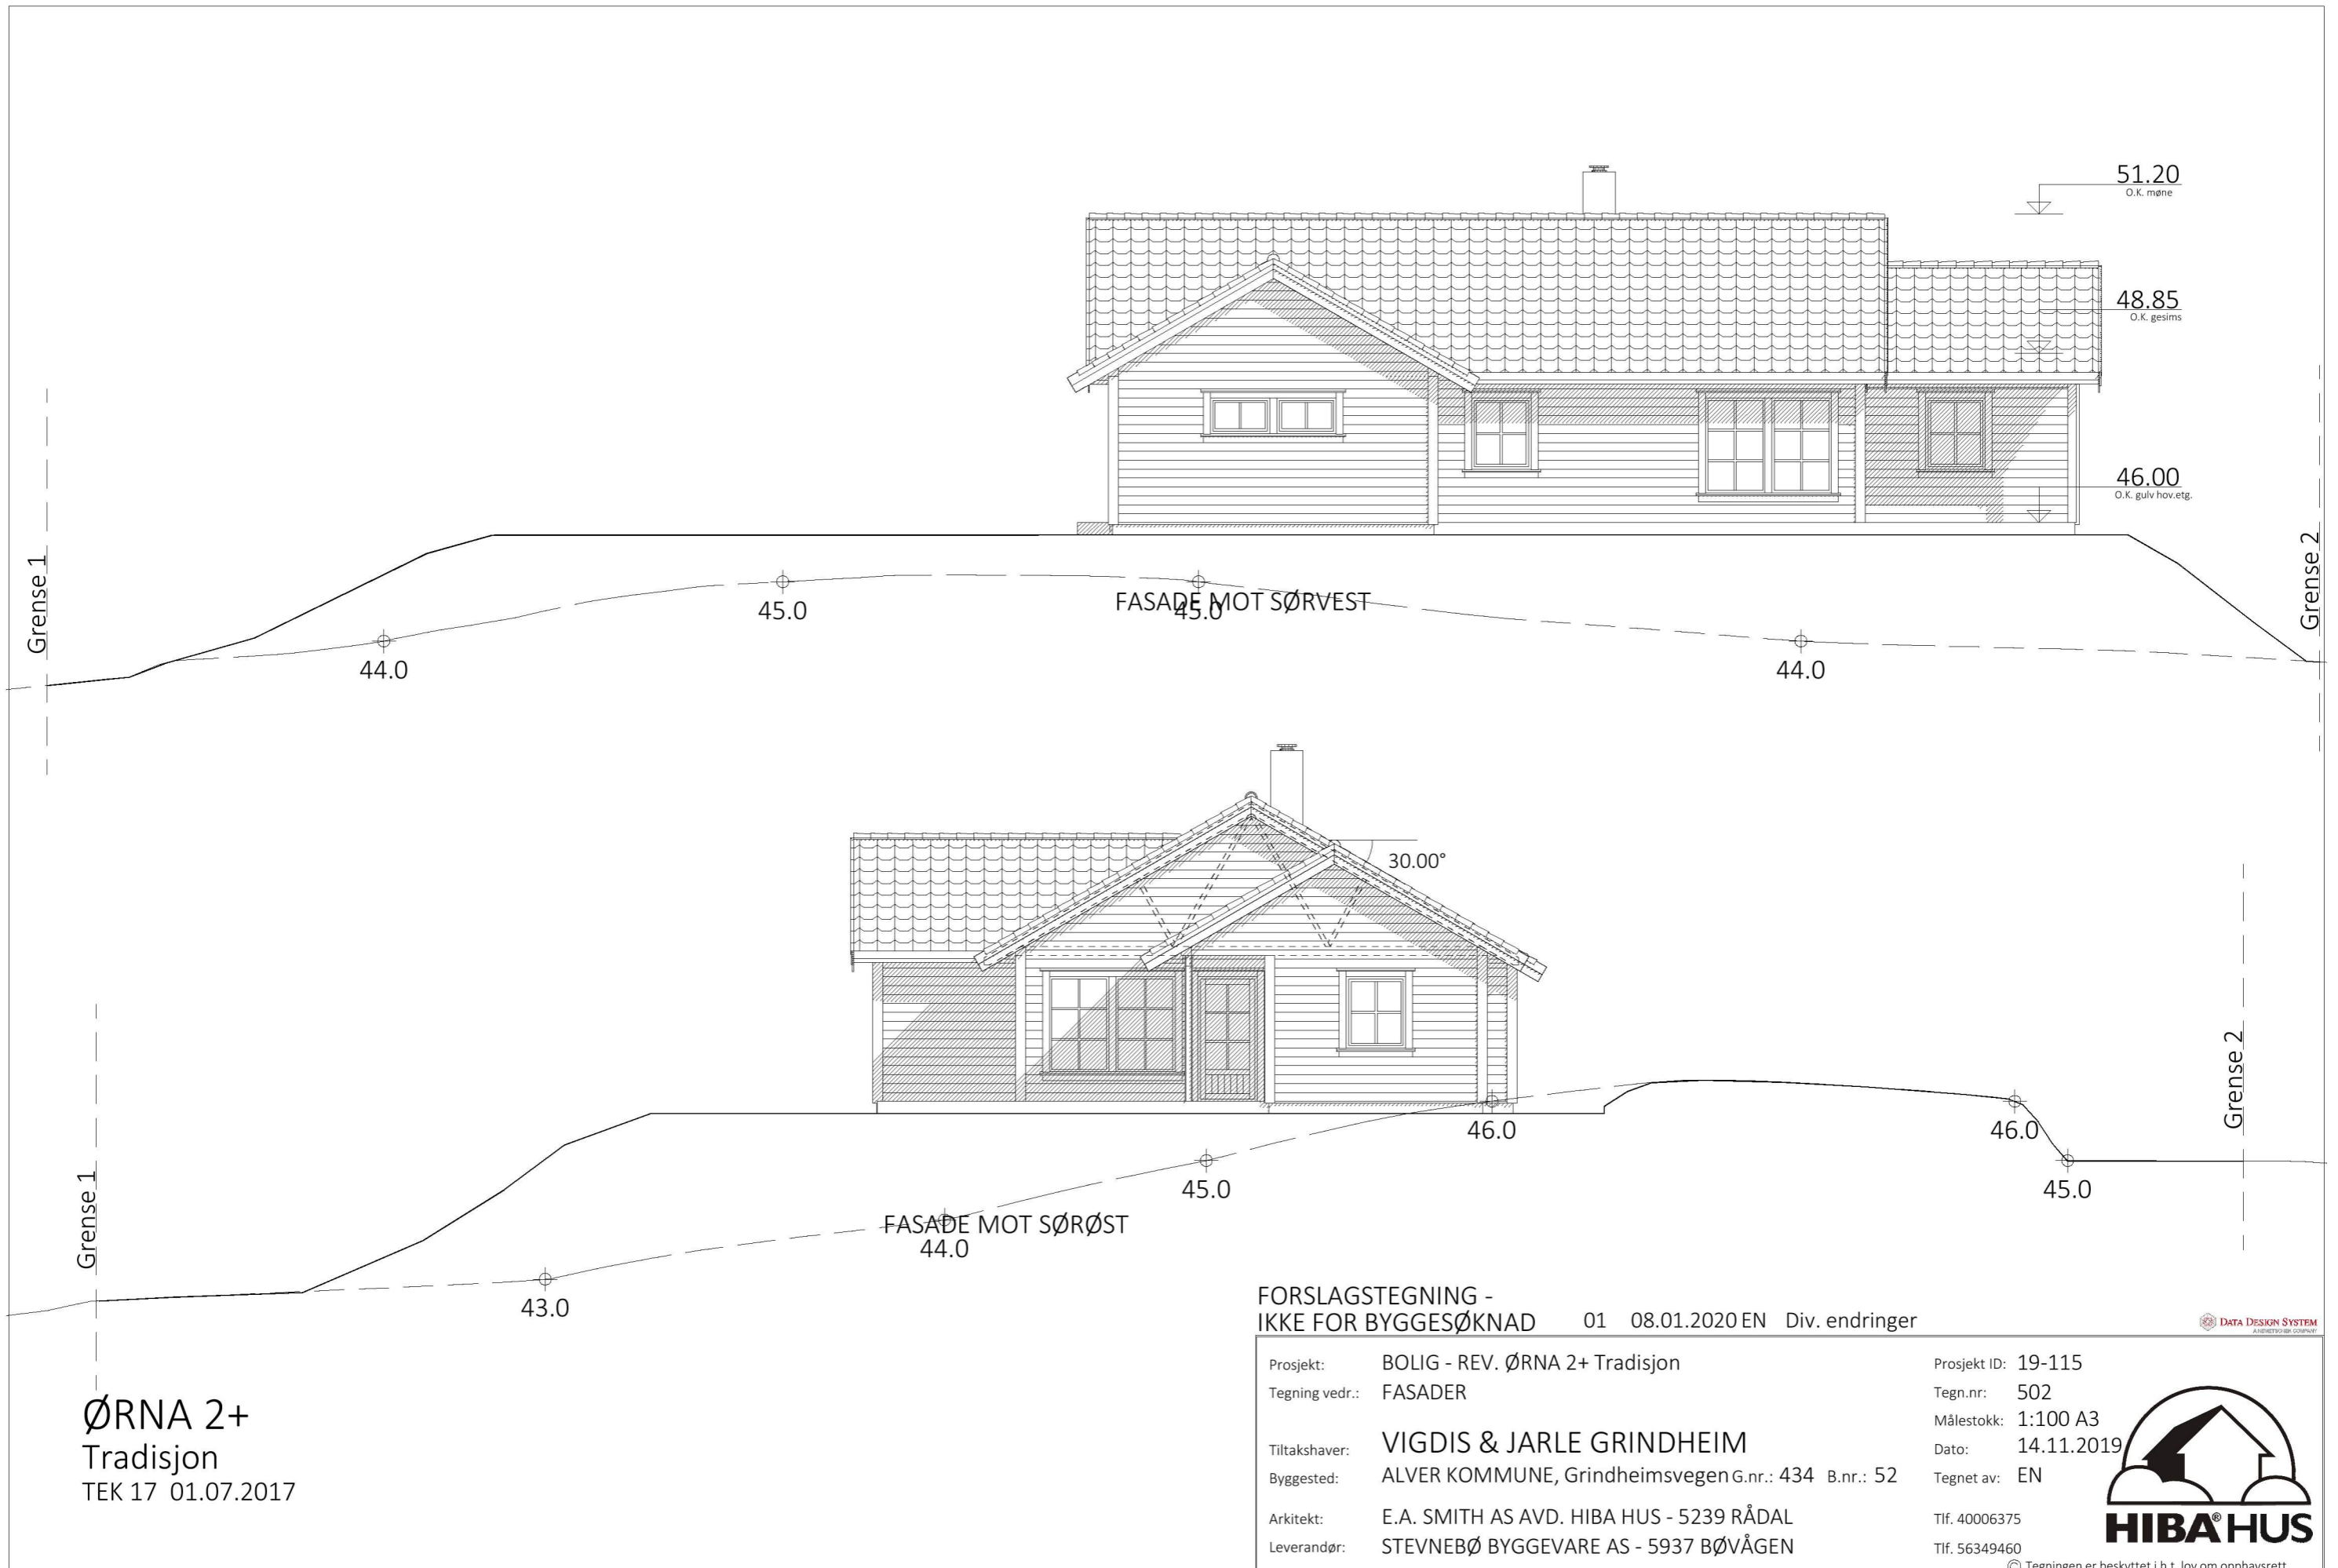

ØRNA 2+
Tradisjon
TEK 17 01.07.2017

FORSLAGSTEGNING -
IKKE FOR BYGGESØKNAD 01 08.01.2020 EN Div. endringer

Prosjekt: BOLIG - REV. ØRNA 2+ Tradisjon
Tegning vedr.: FASADER
Tiltakshaver: VIGDIS & JARLE GRINDHEIM
Byggested: ALVER KOMMUNE, Grindheimsvegen G.nr.: 434 B.nr.: 52
Arkitekt: E.A. SMITH AS AVD. HIBA HUS - 5239 RÅDAL
Leverandør: STEVNEBØ BYGGEVARE AS - 5937 BØVÅGEN


Prosjekt ID: 19-115
Tegn.nr.: 502
Målestokk: 1:100 A3
Dato: 14.11.2019
Tegnet av: EN

Tlf. 40006375
Tlf. 56349460



© Tegningen er beskyttet i.h.t. lov om opphavsrett.

DATA DESIGN SYSTEM

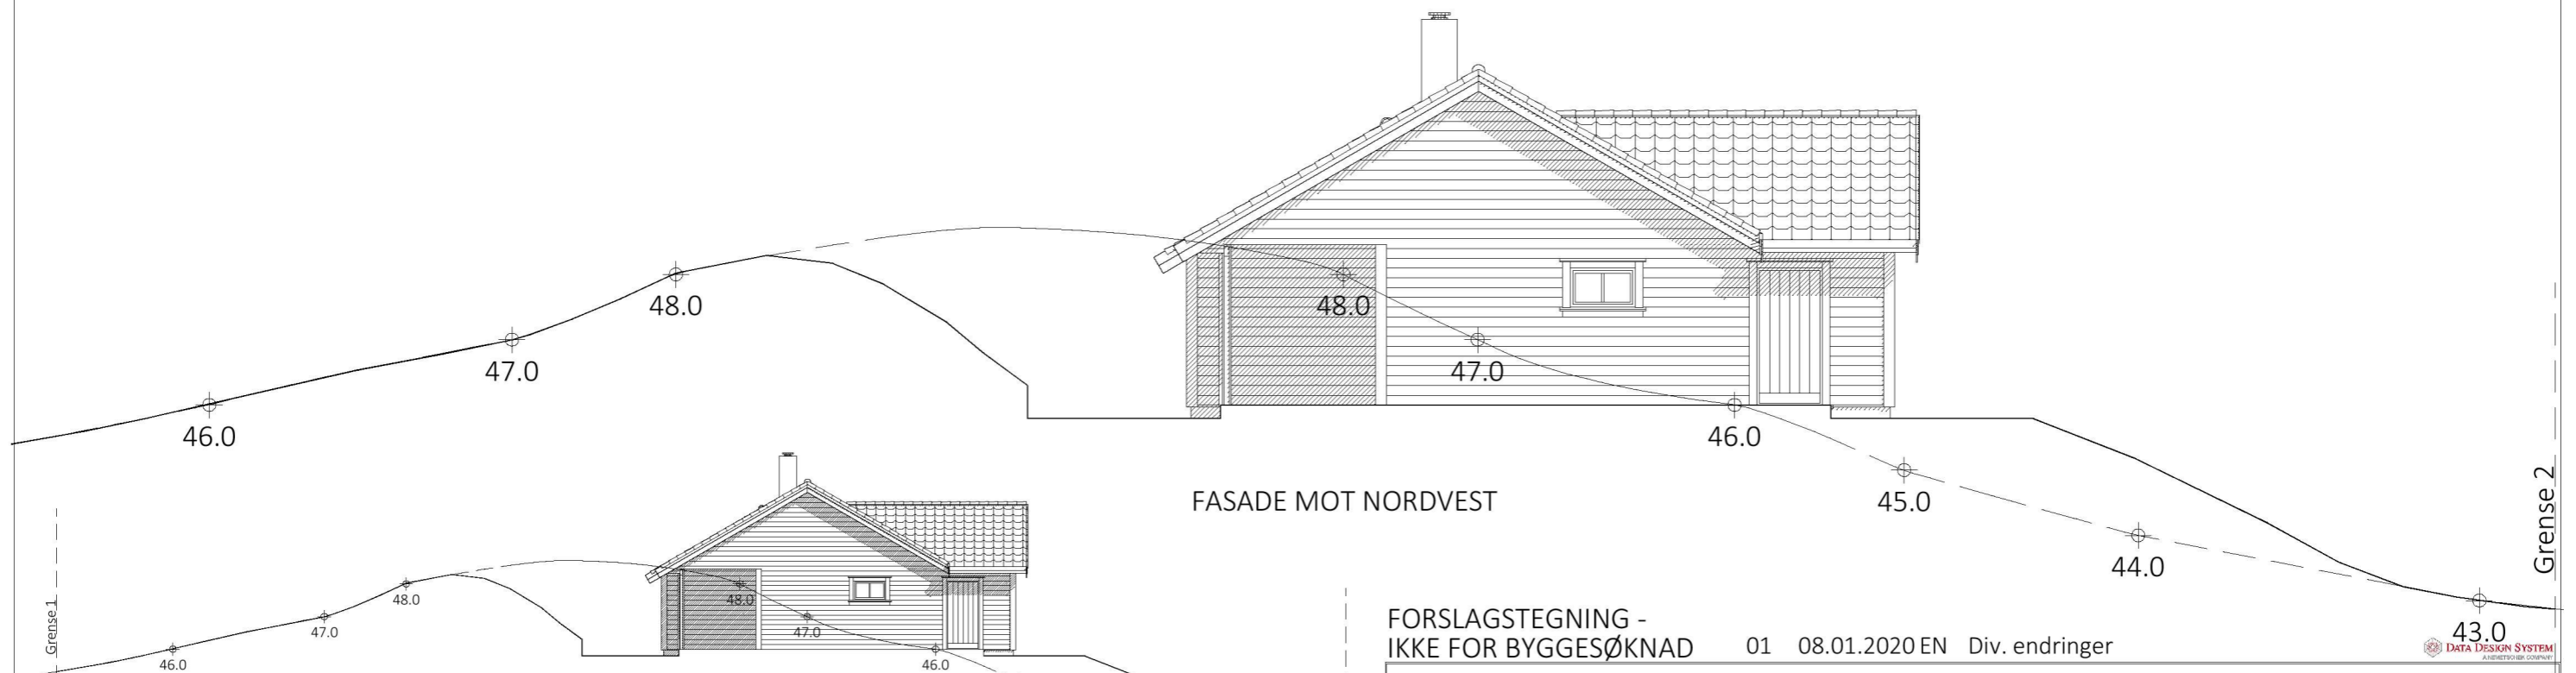

ØRNA 2+
Tradisjon
TEK 17 01.07.2017

FORSLAGSTEGNING -
IKKE FOR BYGGESØKNAD 01 08.01.2020 EN Div. endringer

Prosjekt: BOLIG - REV. ØRNA 2+ Tradisjon
Tegning vedr.: FASADER
Tiltakshaver: VIGDIS & JARLE GRINDHEIM
Byggested: ALVER KOMMUNE, Grindheimsvegen G.nr.: 434 B.nr.: 52
Arkitekt: E.A. SMITH AS AVD. HIBA HUS - 5239 RÅDAL
Leverandør: STEVNEBØ BYGGEVARE AS - 5937 BØVÅGEN

Prosjekt ID: 19-115
Tegn.nr.: 503
Målestokk: 1:100 A3
Dato: 14.11.2019
Tegnet av: EN
Tlf. 40006375
Tlf. 56349460



© Tegningen er beskyttet i.h.t. lov om opphavsrett.