


TEGNFORKLARING

- Eksisterende brygger
- Nye brygger
- Ny bølgedemper
- Eksisterende brygger utenfor reguleringsgrense demonteres.
- Formålsgrense flytebrygger.

| | | | |
|--|----------|-------|--|
| A | 06.01.20 | AH | Flytebrygger justert iht vedtatt reguleringsgrense |
| Rev. | Dato | Sign. | Revisjonen gjelder |
| Oppdragsgiver | | | |
| Jan Erik Kolstad AS | | | |
| Prosjekt | | | Tegn. |
| Småbåtannlegg gbnr 196/140 Midtgård Lindås | | | AH |
| Situasjonsplan utlegg nye brygger | | | Dato: 14.08.19 |
| | | | Målestokk: 1:500/A3 |
| | | | Prosjektnr. |
| | | | 1709 |
| | | | Tegningsnr. |
| | | | 001 |
| | | | Rev. |
| | | | A |

Kanalveien 5
5068 Bergen
Tlf. 55 59 82 60
e-post:
post@haugenvva.no

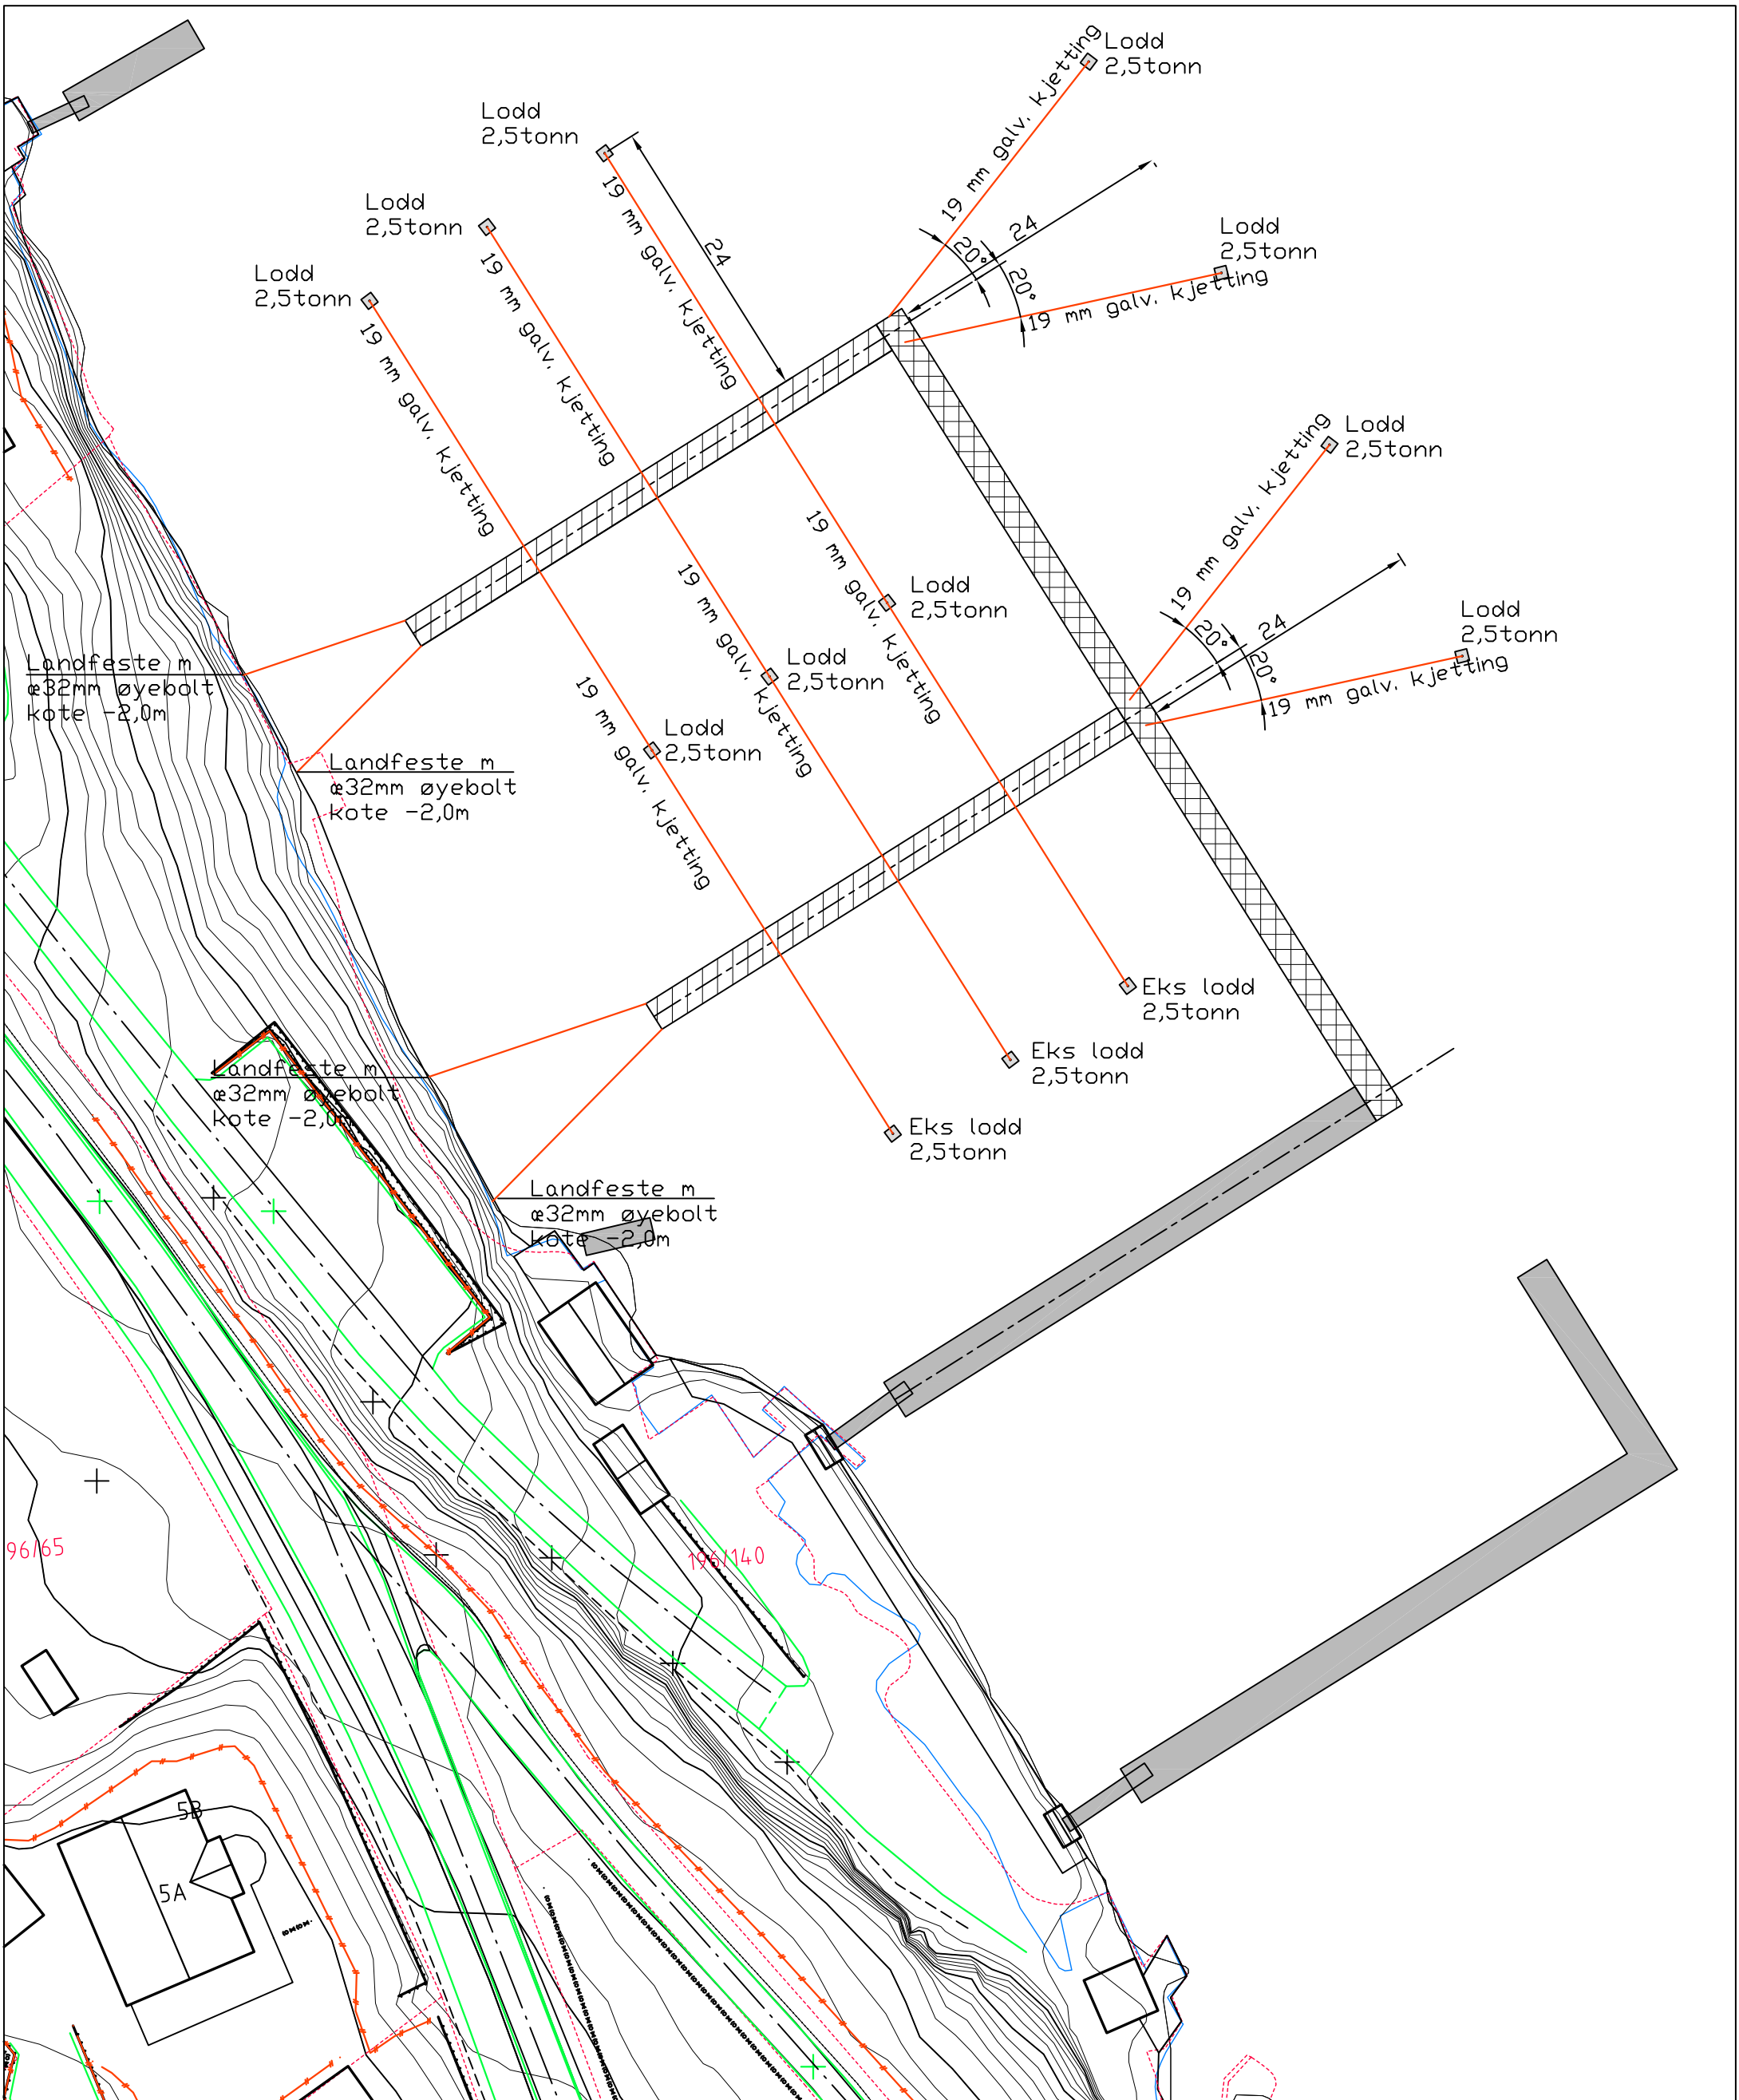


TEGNFORKLARING






- Eksisterende brygger
- Nye brygger
- Ny bølgedemper
- 19 mm lang lenket galvanisert kjetting
- 2,5 tonn betonglodd
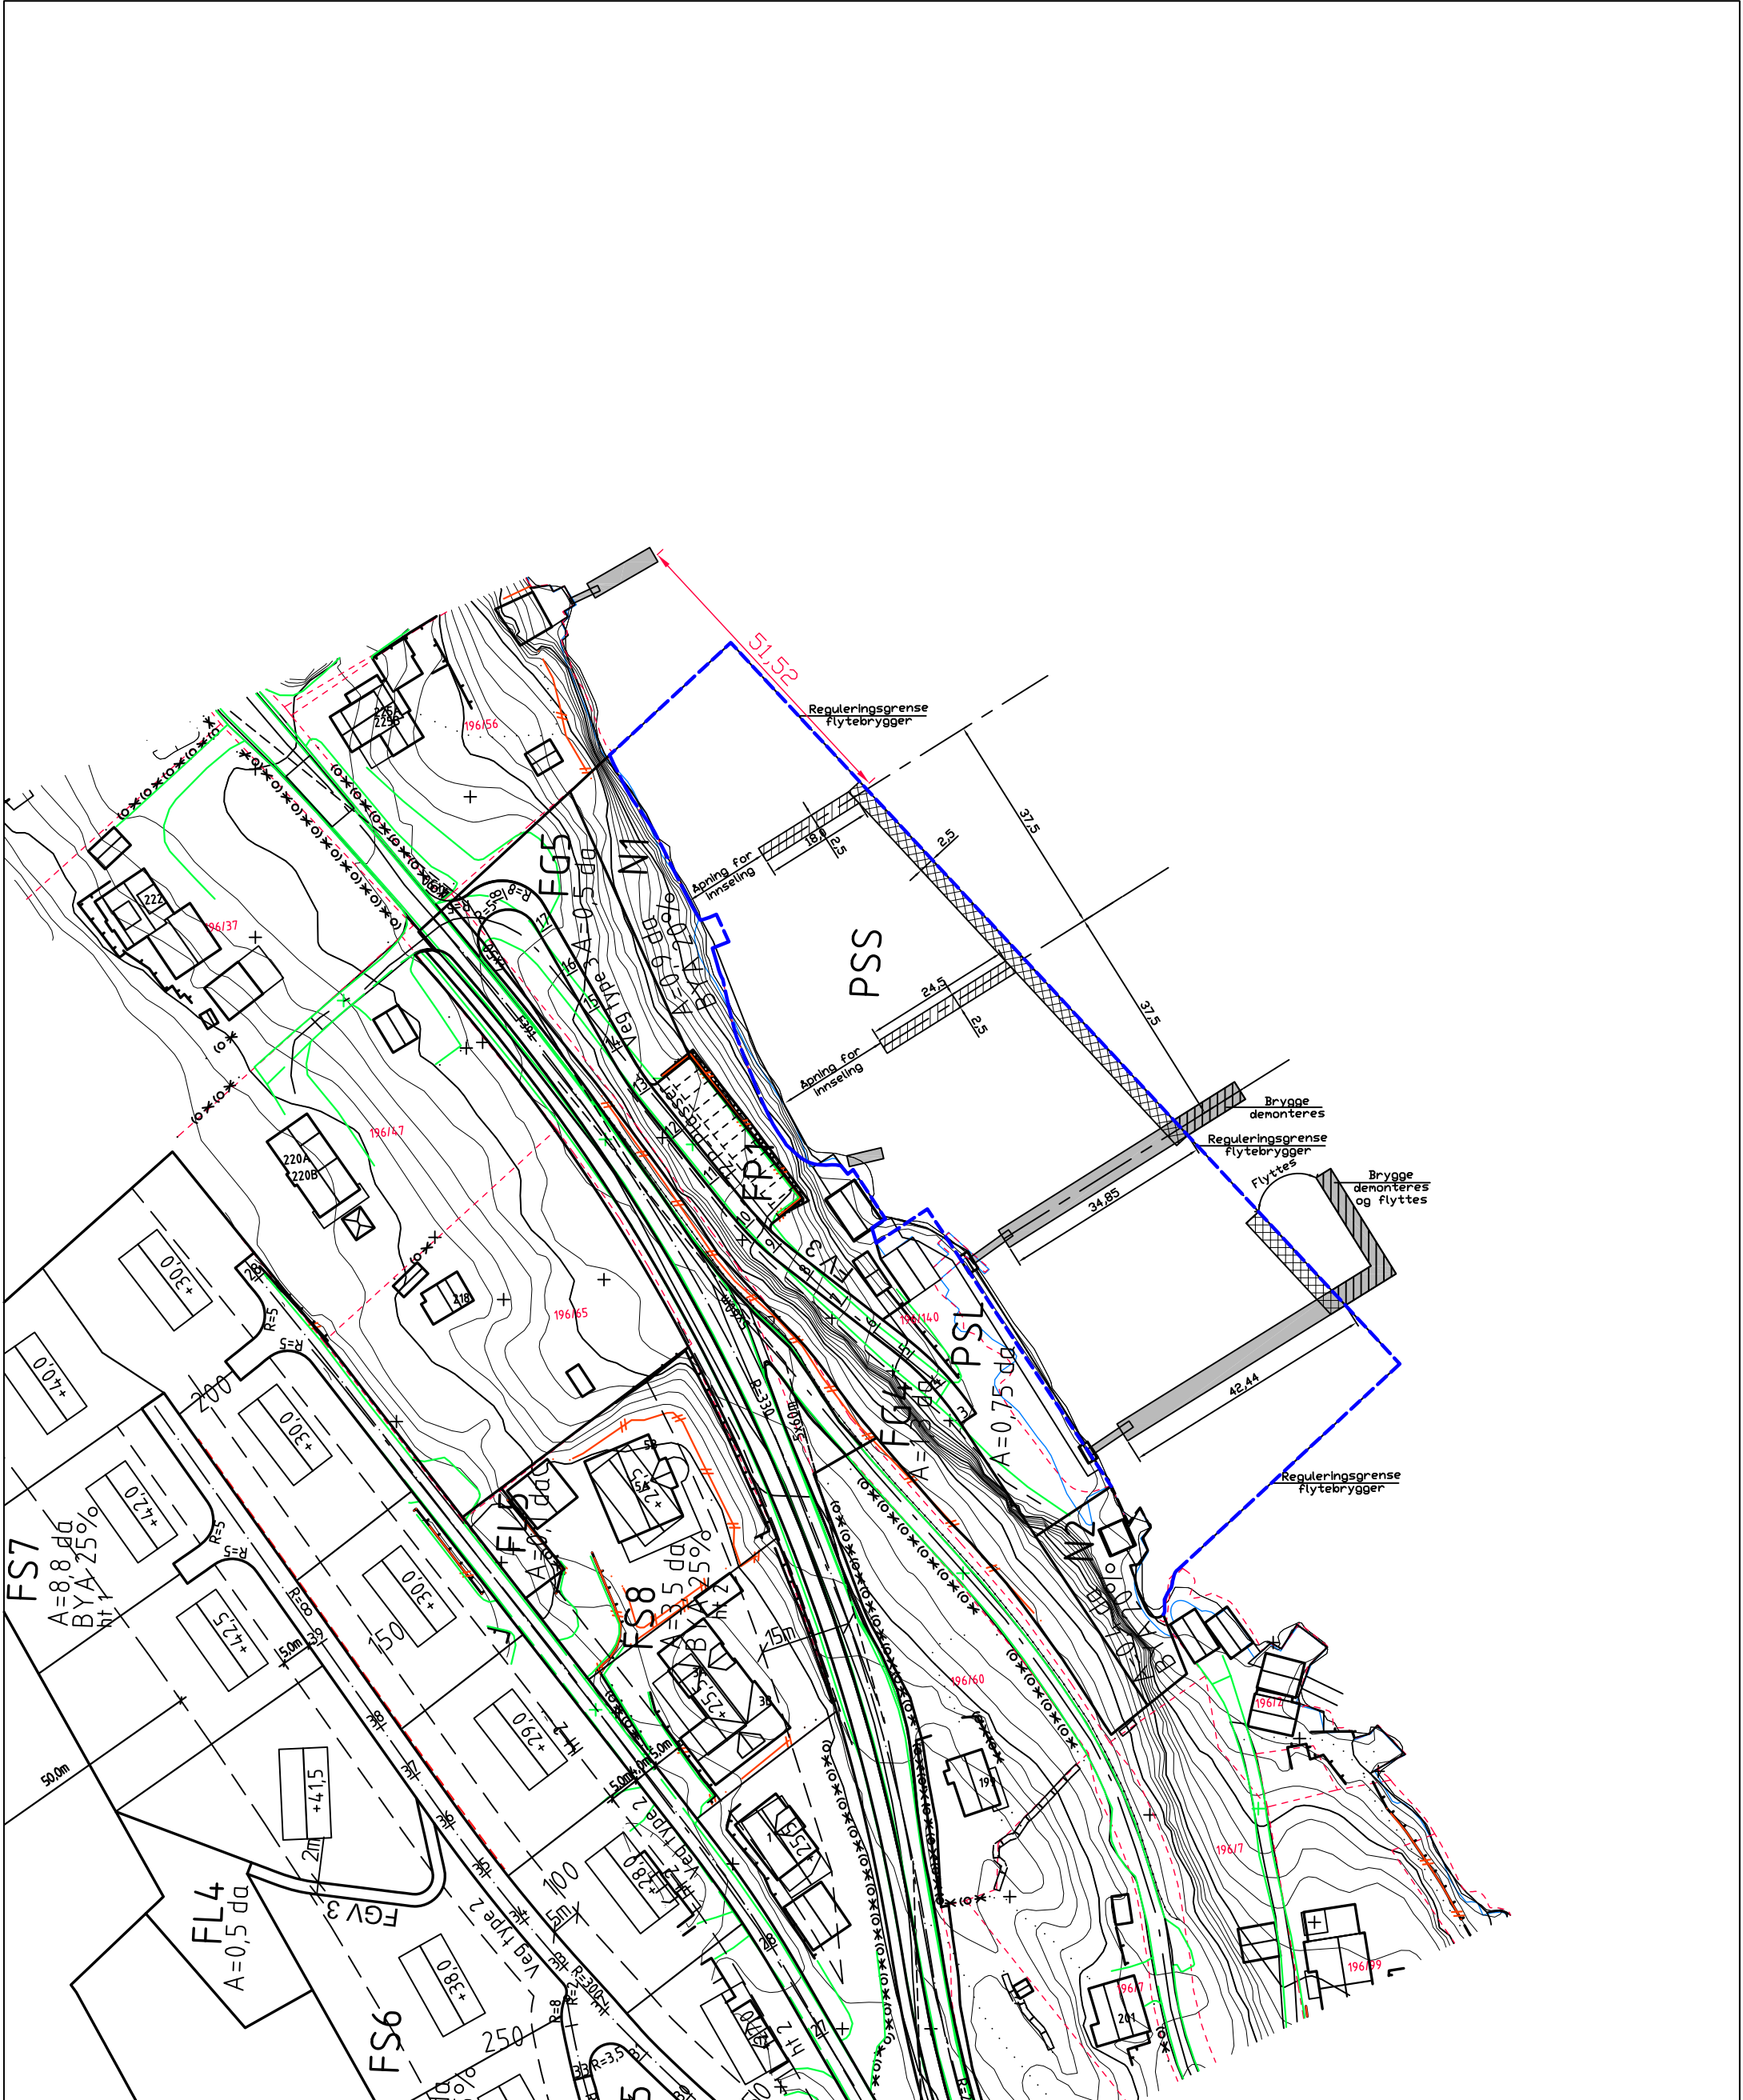
| | | | |
|---|------|-------|---------------------|
| Rev. | Dato | Sign. | Revisjonen gjelder |
| Oppdragsgiver | | | |
| Jan Erik Kolstad AS | | | |
| Prosjekt | | | Tegn. Kontr. Godkj. |
| Småbåtanlegg gbnr 196/140 Midtgård Lindås | | | AH |
| Fortøyningsplan utlegg nye brygger | | | Dato: 14.08.19 |
| | | | Målestokk: 1:500/A3 |
| | | | Prosjektnr. |
| | | | 1709 |
| | | | Tegningsnr. Rev. |
| | | | 002 |

Kanalveien 5
5068 Bergen
Tlf. 55 59 82 60
e-post:
post@haugenvva.no



TEGNFORKLARING

-  Eksisterende brygger
-  Nye brygger
-  Ny bølgedemper
-  Eksisterende brygger utenfor reguleringsgrense demonteres.
-  Formålsgrense flytebrygger.

| | | | |
|---|----------|-------|----------------------|
| A | 06.02.20 | AH | Ny tegning |
| Rev. | Dato | Sign. | Revisjonen gjelder |
| Oppdragsgiver | | | |
| Jan Erik Kolstad AS | | | |
| Prosjekt | | | Tegn. Kontr. Godkj. |
| Småbåtannlegg gbnr 196/140 Midtgård Lindås | | | AH |
| Oversiktskart | | | Dato: 06.02.20 |
| | | | Målestokk: 1:1000 A3 |
|  | | | Prosjektnr. |
| | | | 1709 |
| | | | Tegningsnr. |
| | | | 003 |
| | | | Rev. |
| | | | A |

Kanalveien 5
5068 Bergen
Tlf. 55 59 82 60
e-post:
post@haugenvva.no

