


Fasade sør

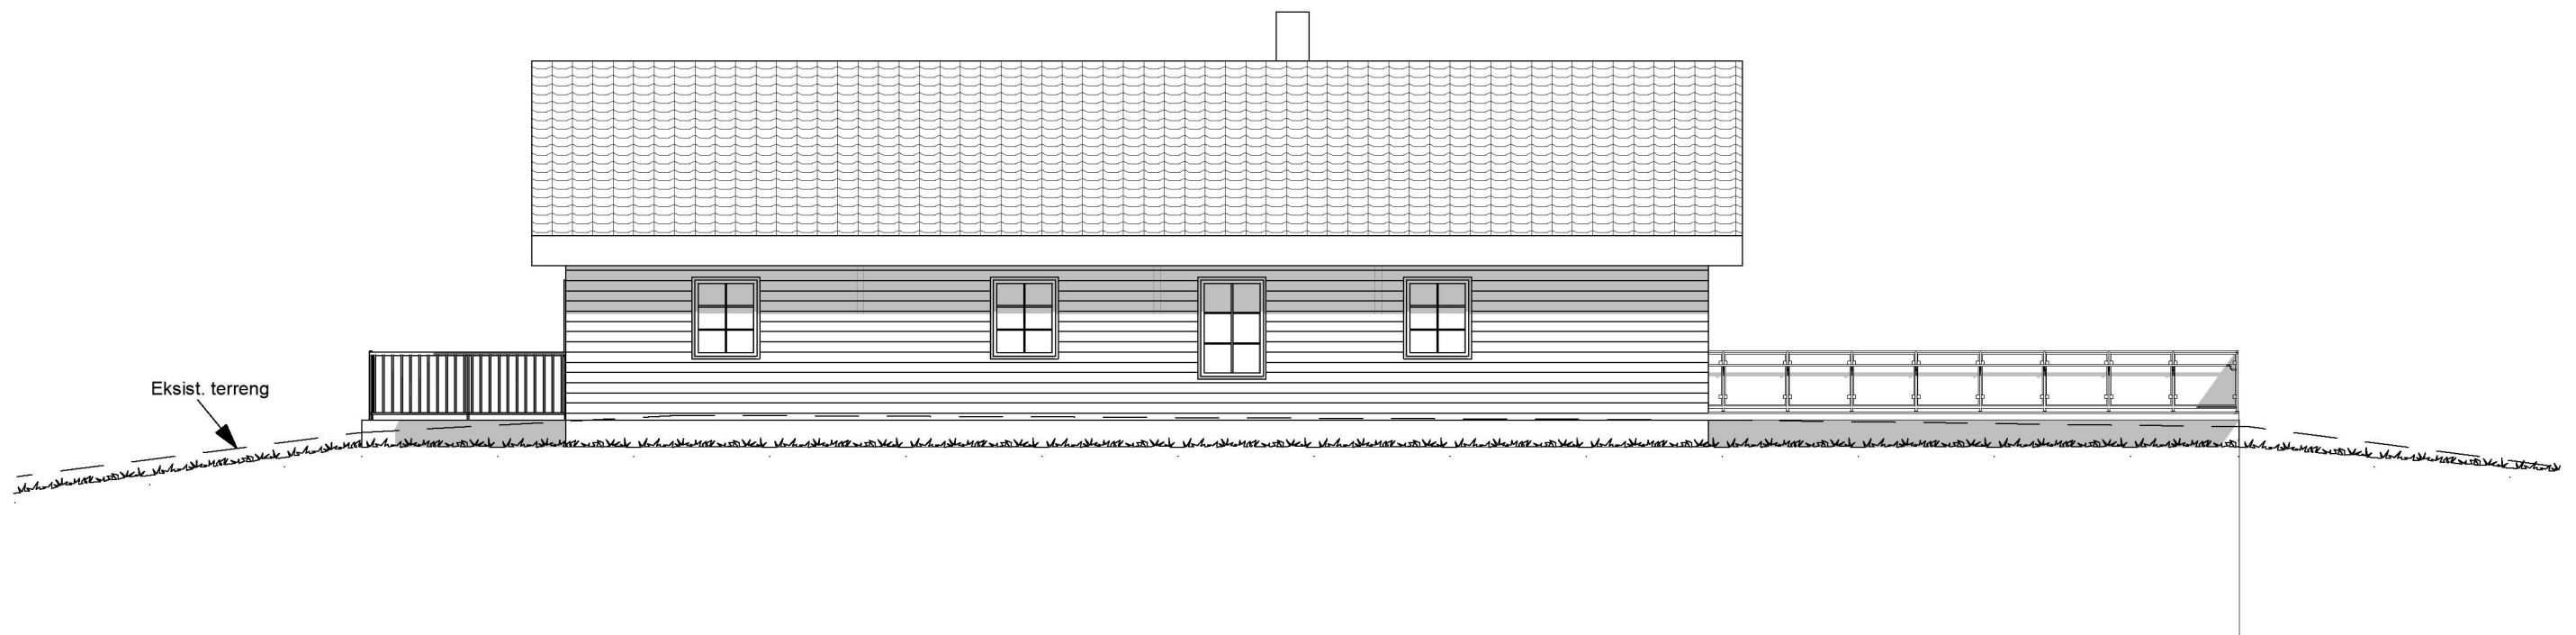


Fasade nord




Gnr./Bnr.: 58/177	Sign.: Krister Langenes	Dato: 05.01.2020
Målestokk: 1:100	Format: A3	
Type tegning: Fasader Nord og Sør		


Fasade øst

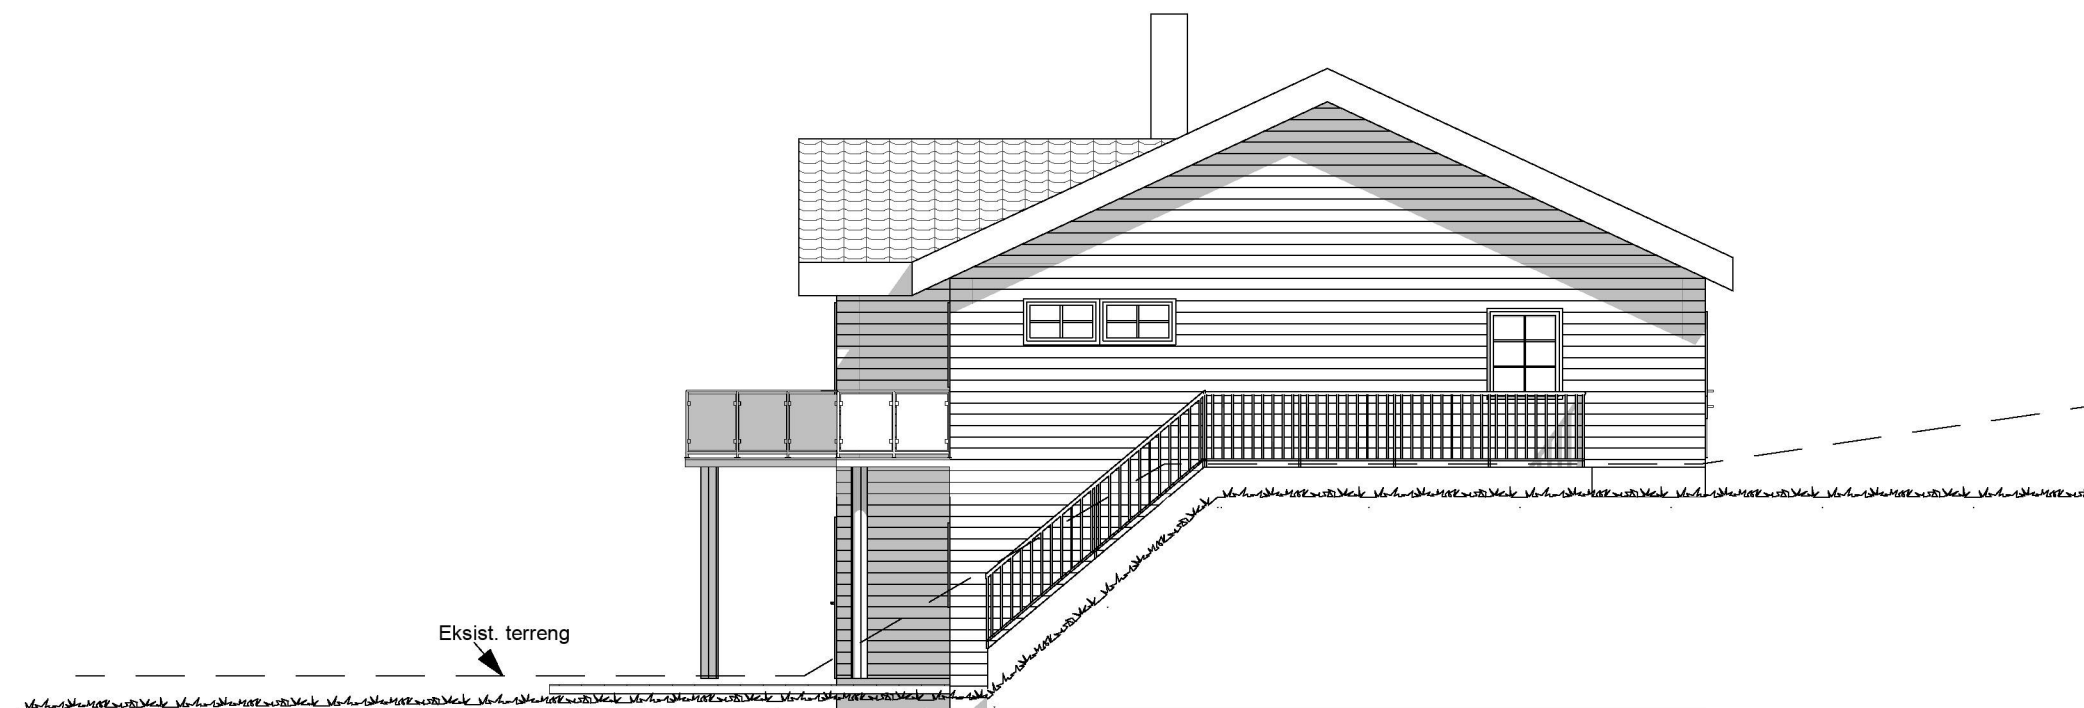


Fasade vest

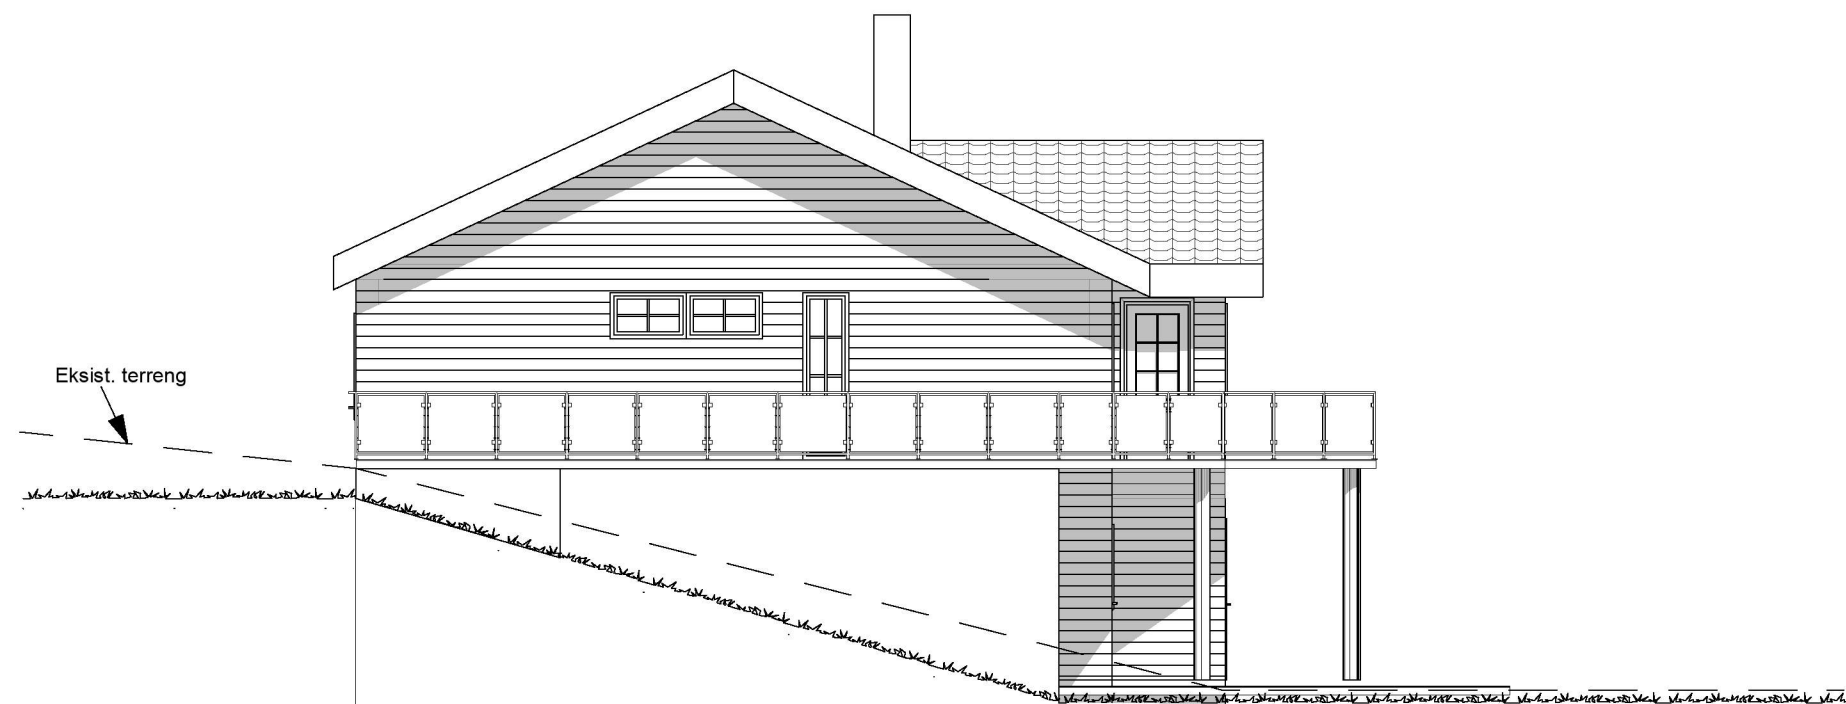

Gnr./Bnr.: 58/177	Sign.: Krister Langenes		
Målestokk: 1:100	Format: A3	Dato: 05.01.2020	
Type tegning: Fasader øst og vest			

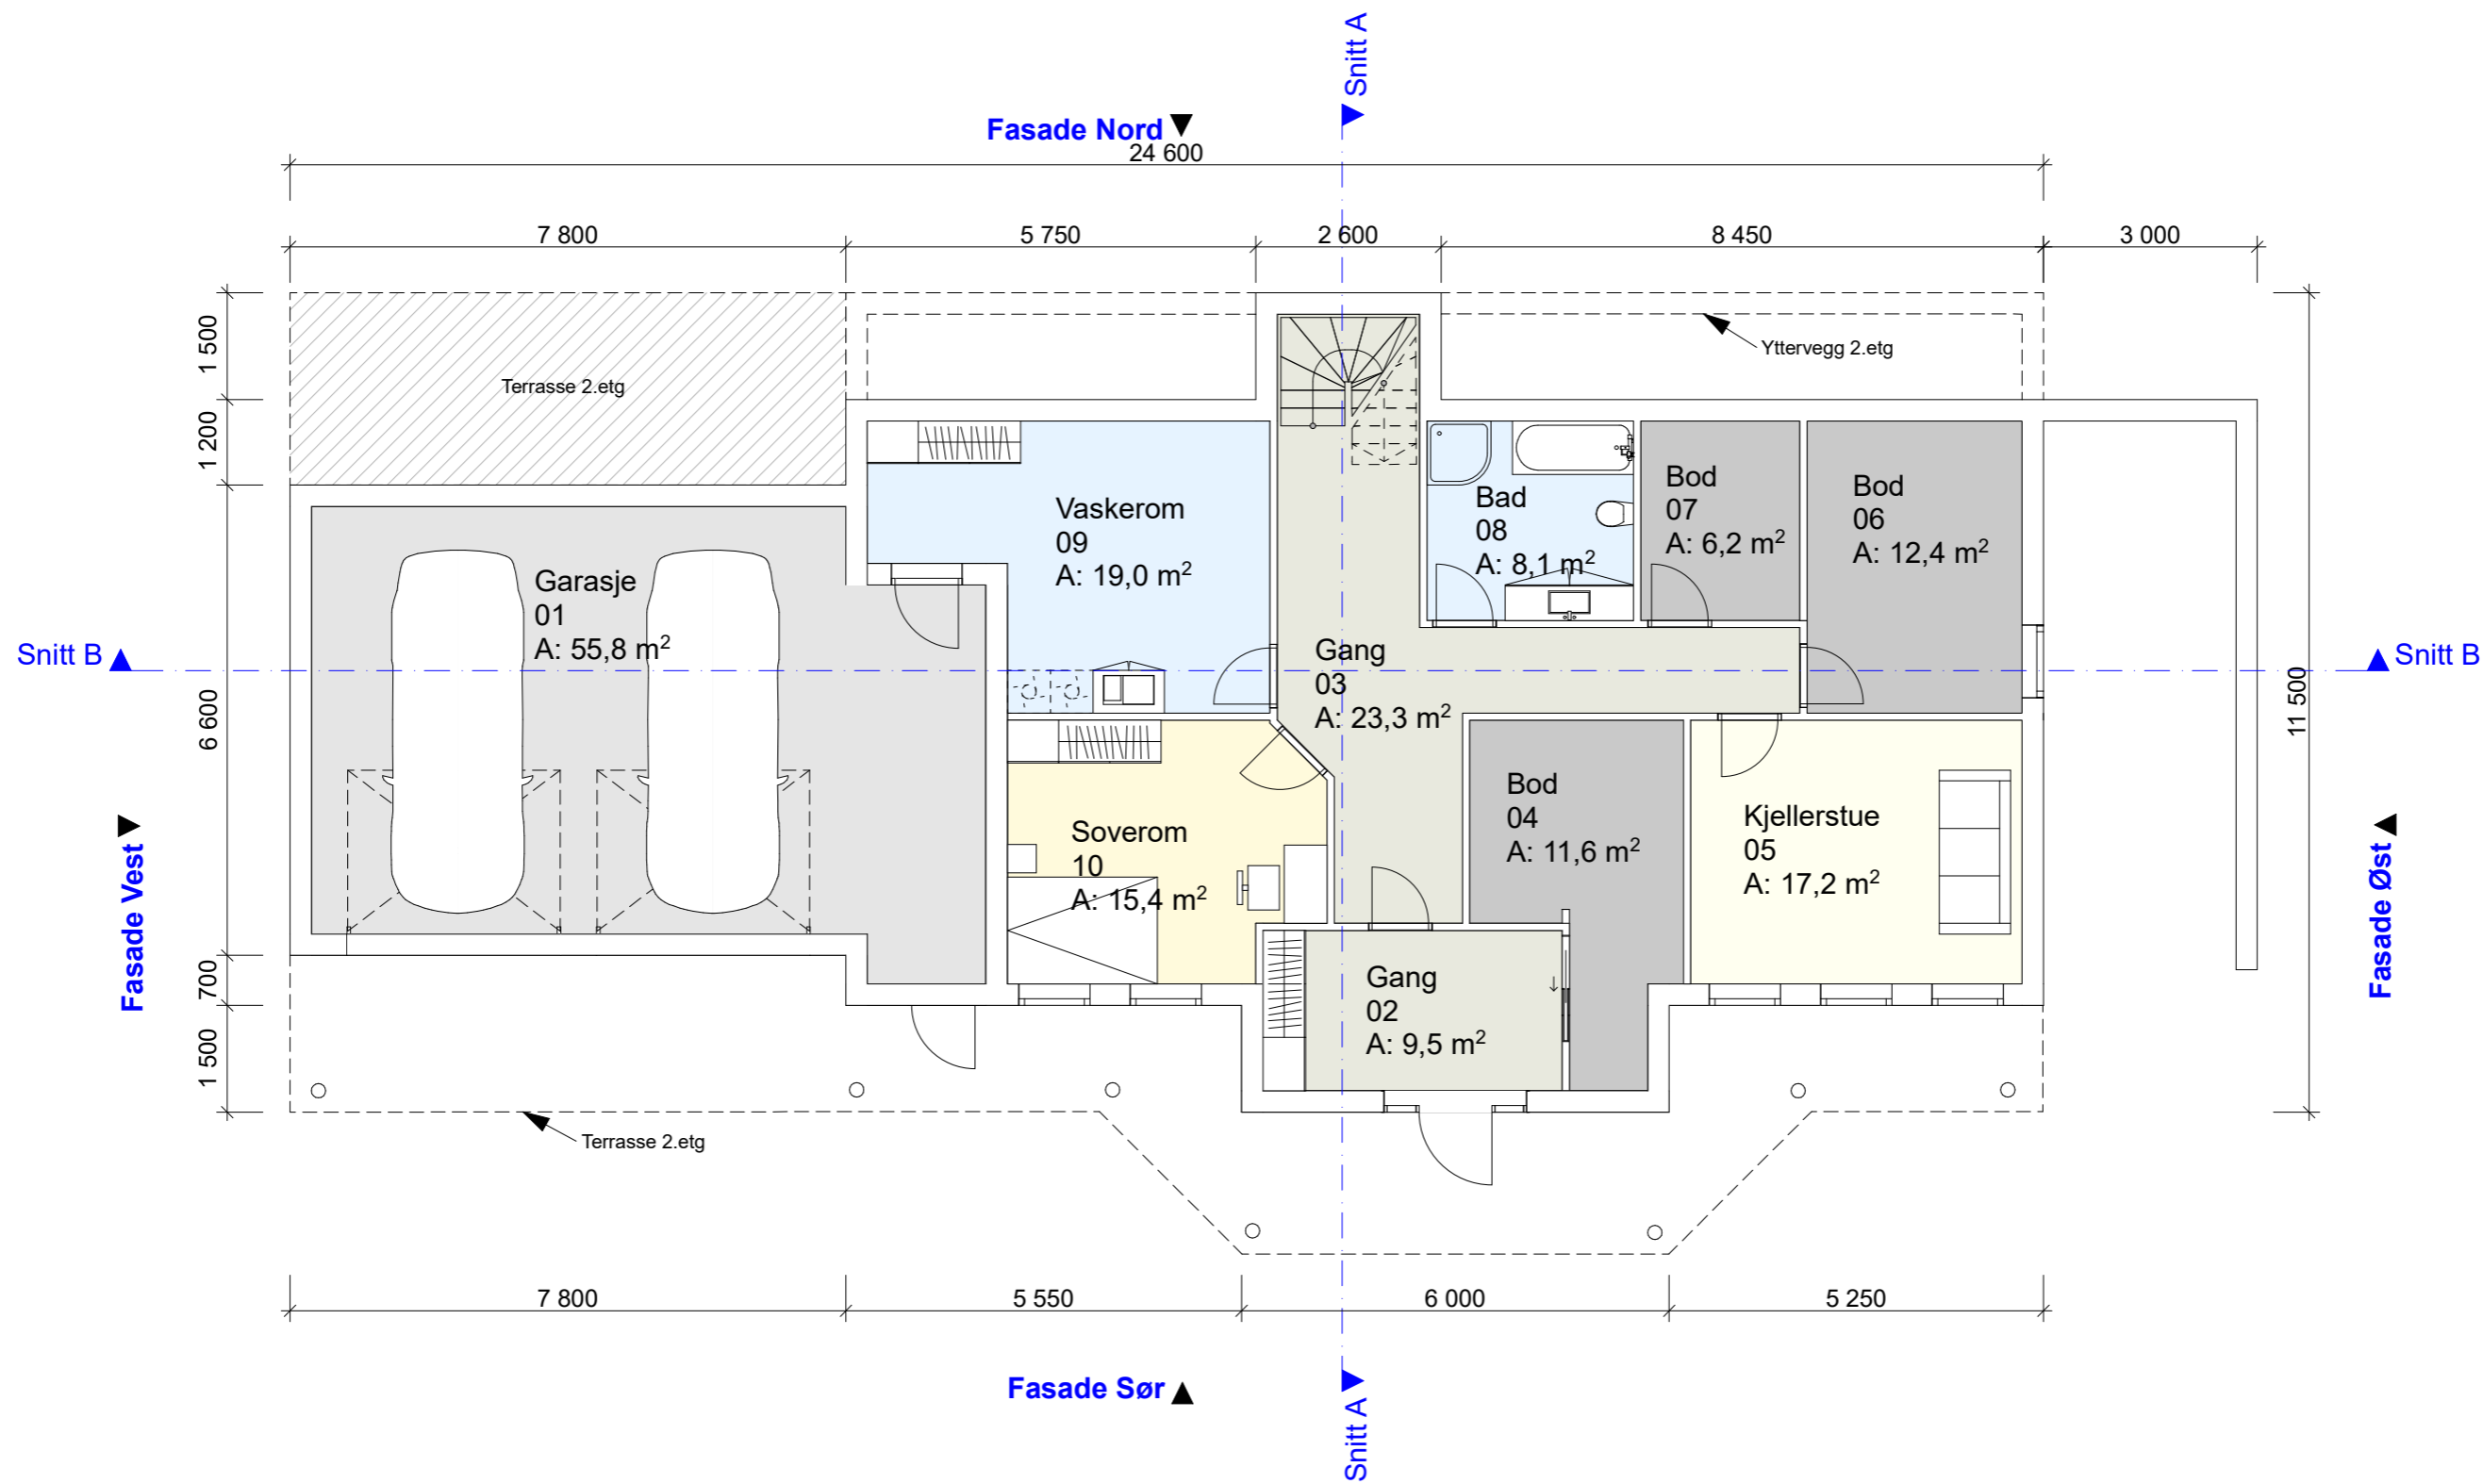


Gnr./Bnr.: 58/177	Sign.: Krister Langenes
Målestokk: 1:100	Format: A3
Dato: 05.01.2020	
Type tegning: Plan 1.etg	

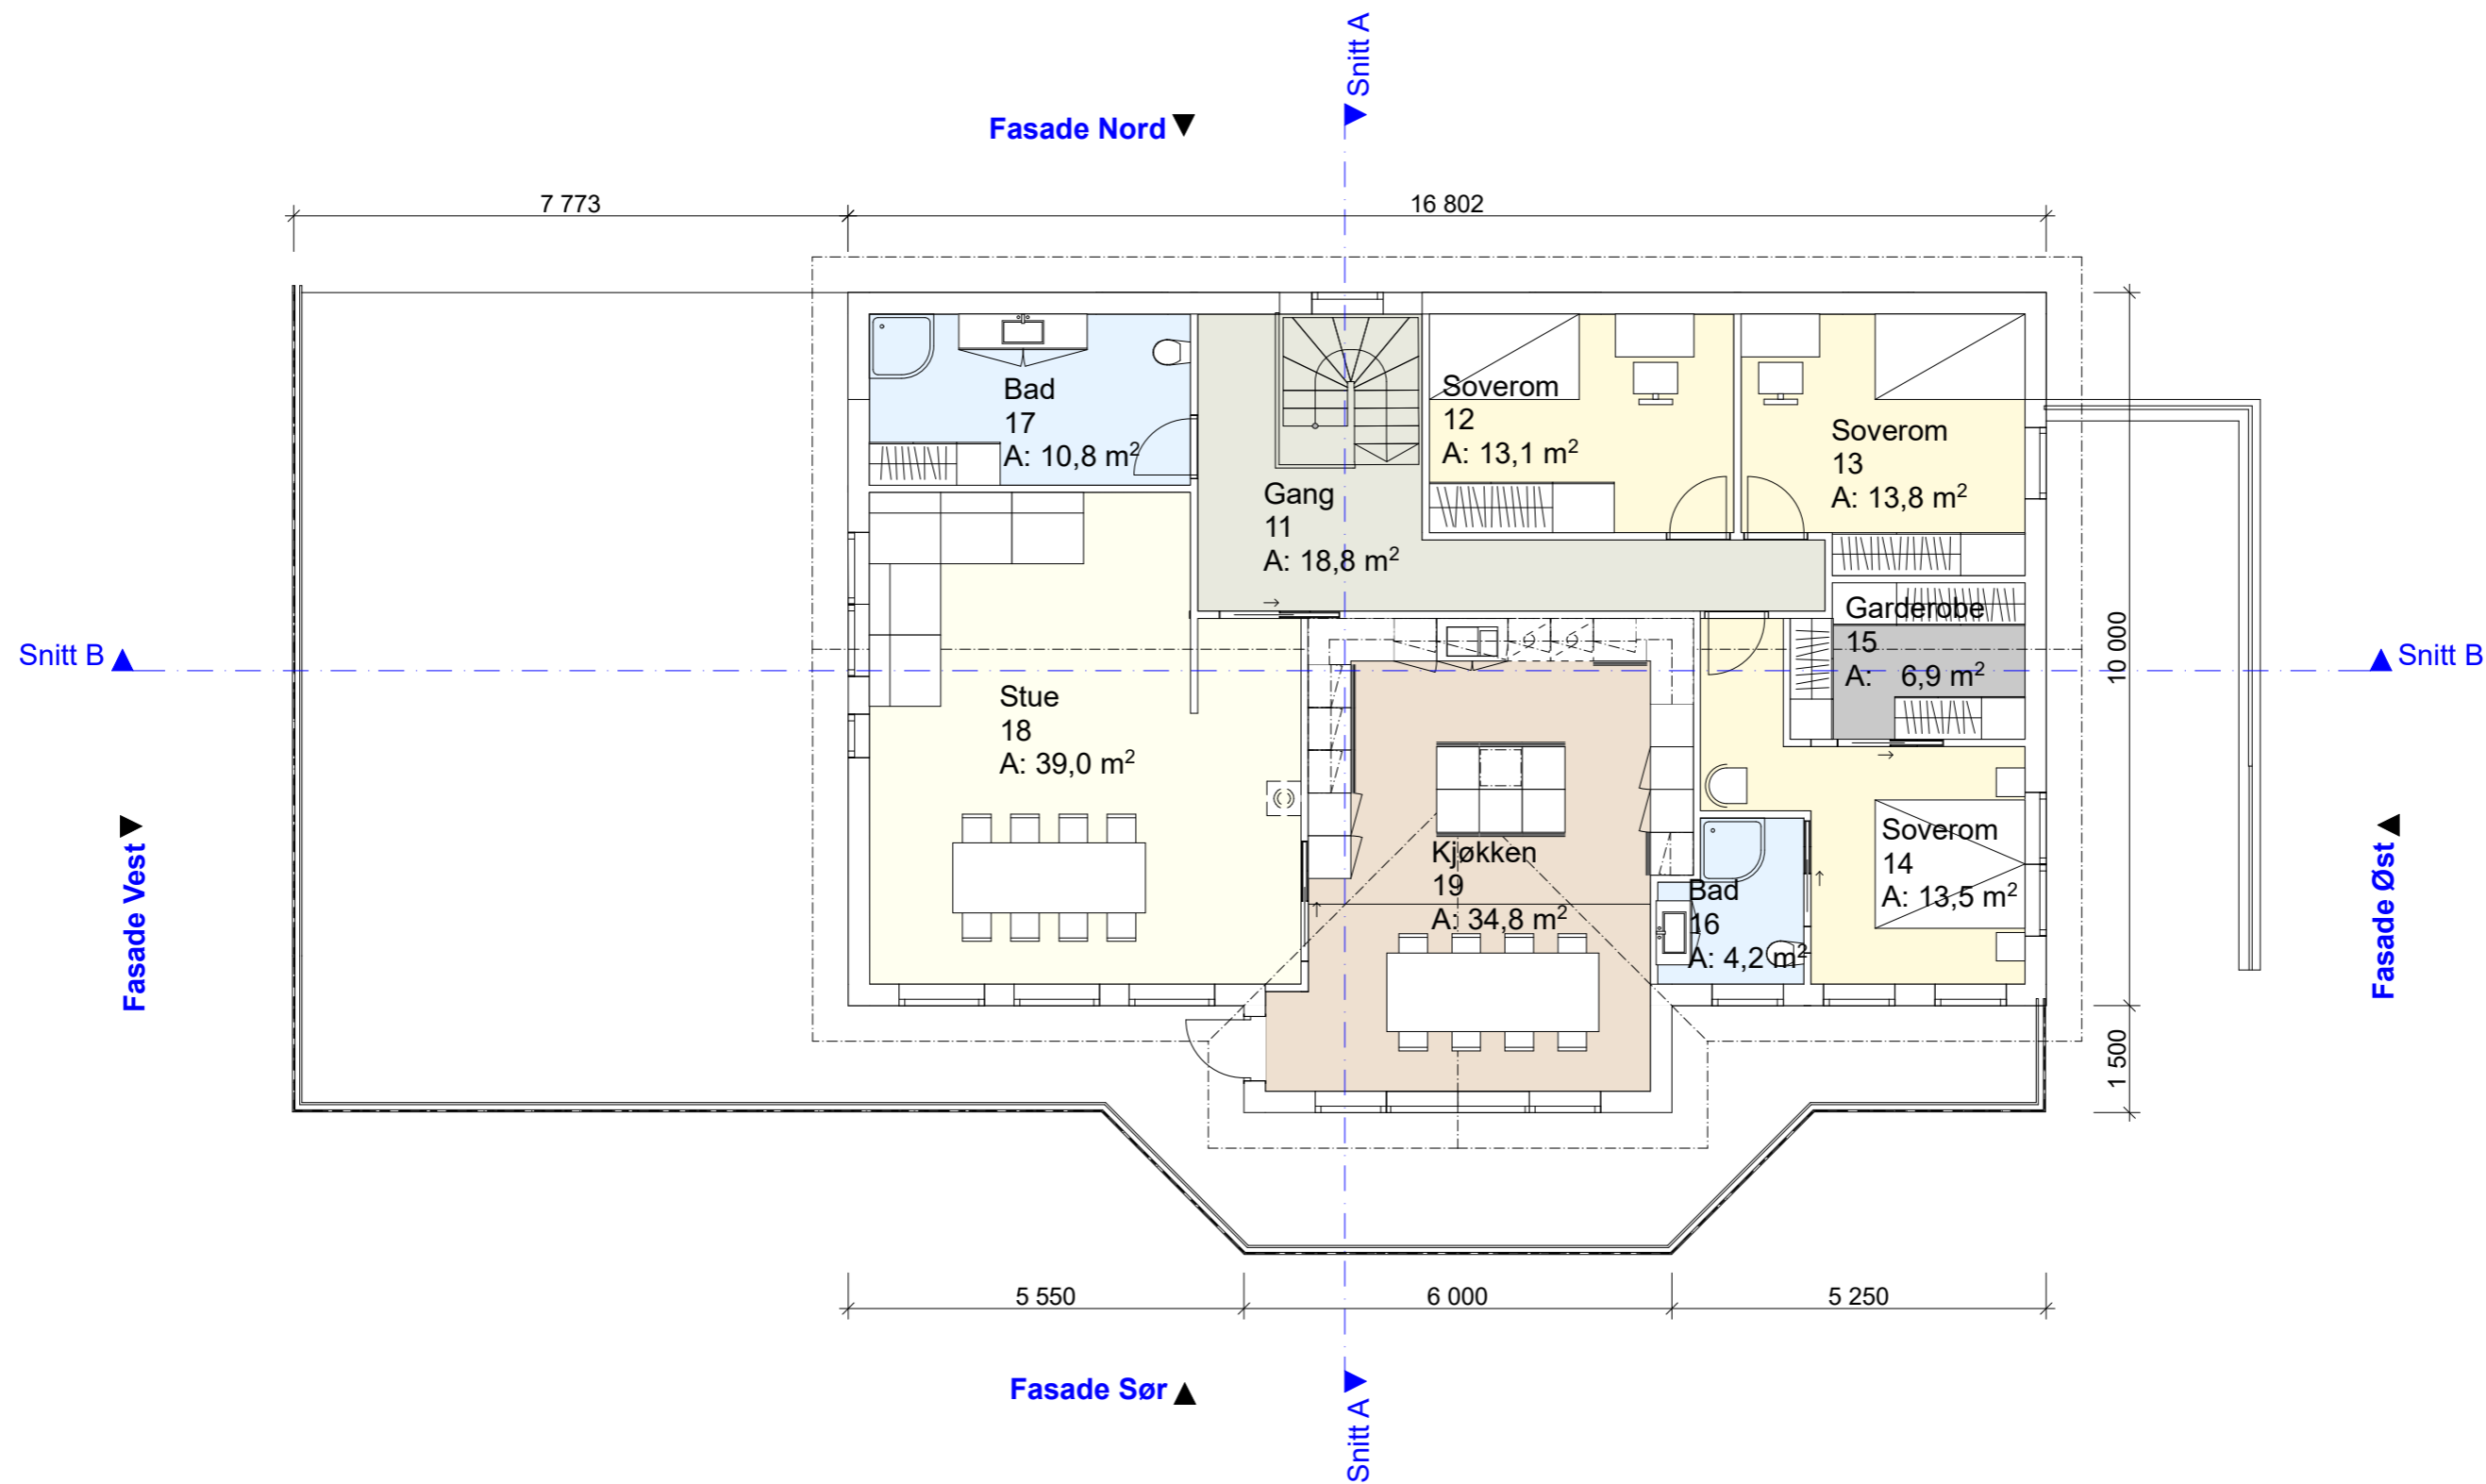

Gnr./Bnr.: 58/177	Sign.: Krister Langenes
Målestokk: 1:100	Format: A3
Dato: 05.01.2020	
Type tegning: Plan 2.etg	

Snitt A

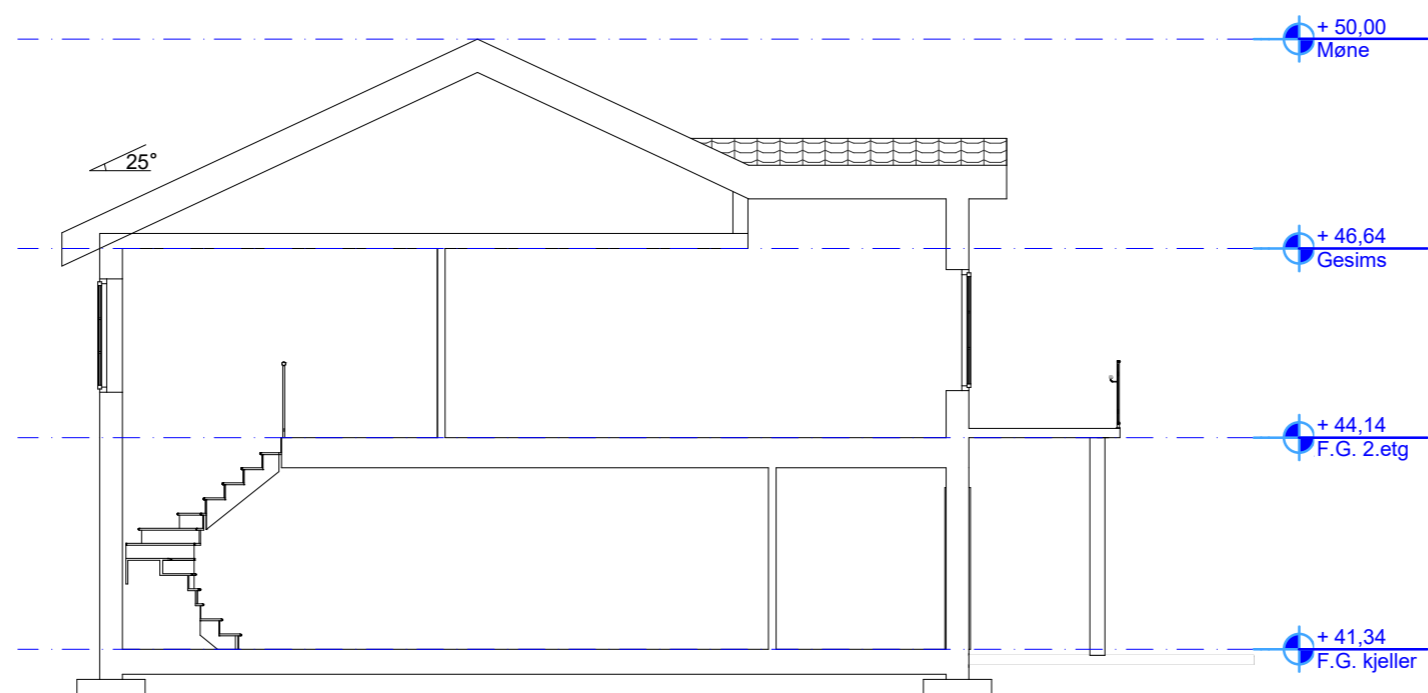

Gnr./Bnr.: 58/177	Sign.: Krister Langenes	
Målestokk: 1:100	Format: A3	Dato: 05.01.2020
Type tegning: Snitt A		