


Tegnforklaring

- - - Antatt plassering eksisterende vannledning
- Ny tilkobling vannledning
- - - Antatt plassering eksisterende avløpsledning
- Plassering ny avløpsledning
- Slamavskiller

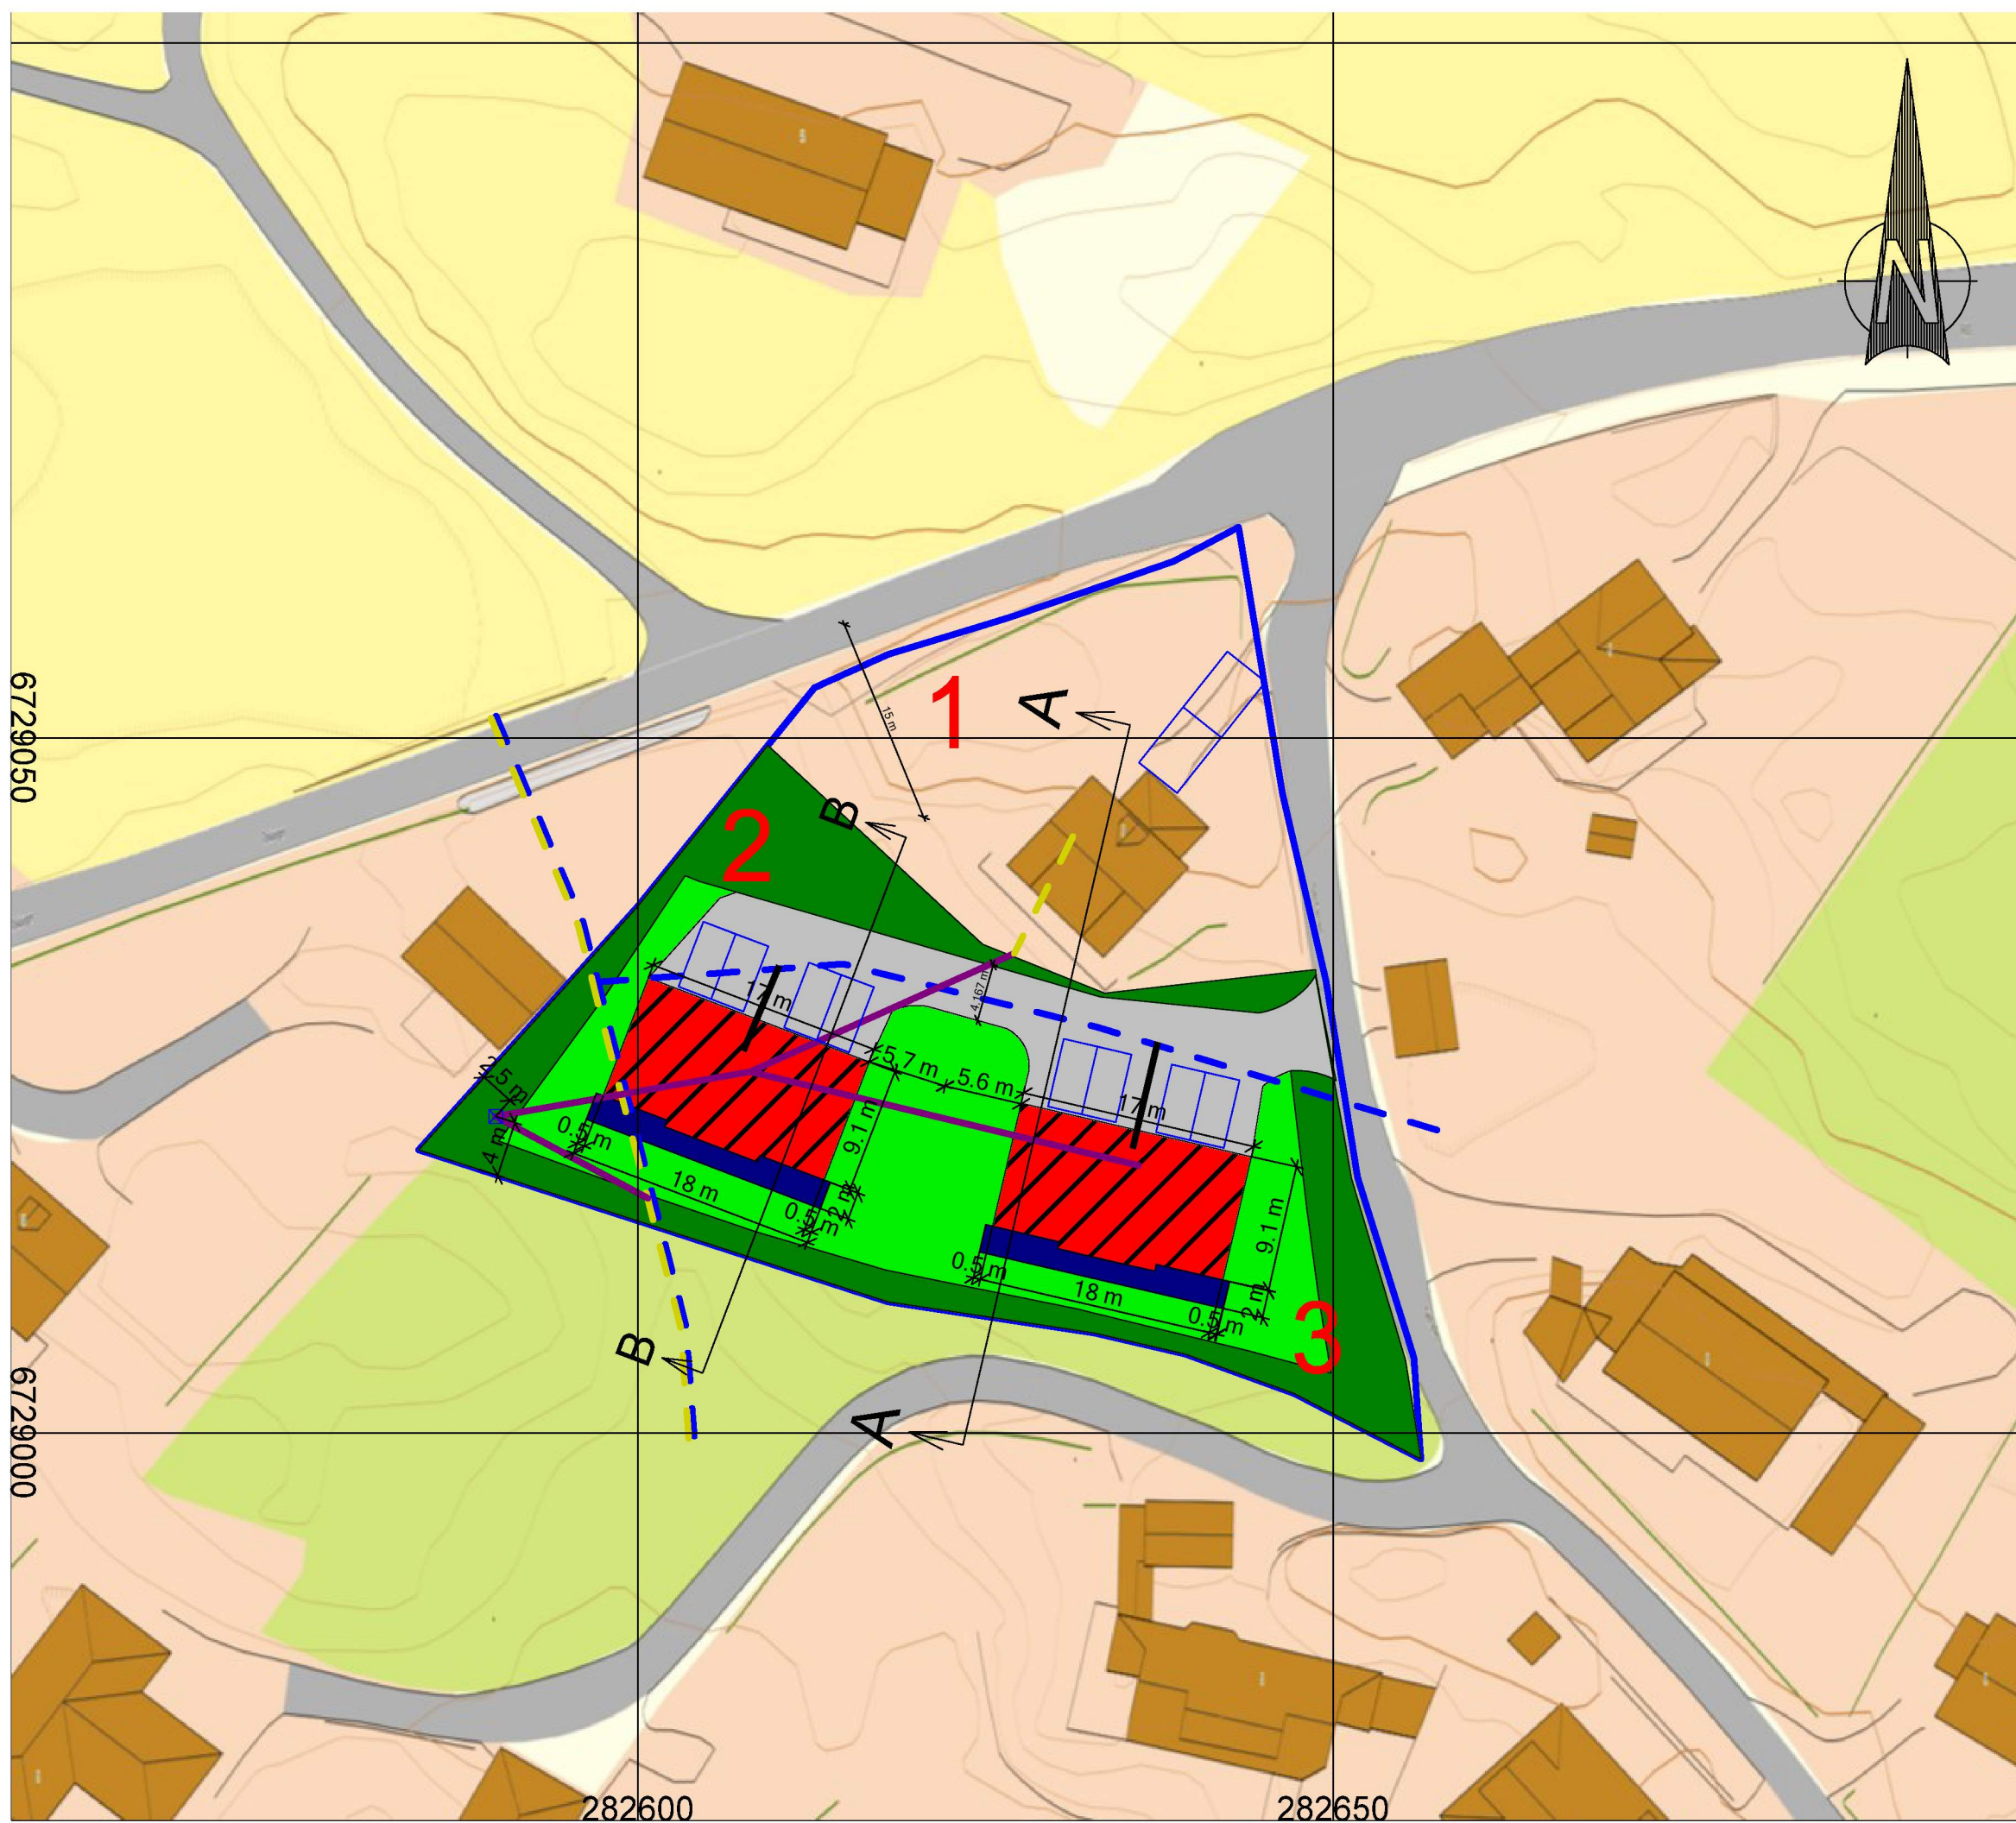

6729050

6729000

282600

282650

001	Revisjon 1	24.10.2019	JD
Johannes Dale Toskavegen 210 5936 Manger			
Dato	Konstr./tegnet	Godkjent	Målestokk
			1:500
Skisse vann og avløp Selfallet 47 Gbnr 45/68			ENTREPRENØR Rune Ulvatn Erstatning for: Erstattet av: 912
Henvisning:		Beregning:	
Entreprenør Rune Ulvatn AS			