



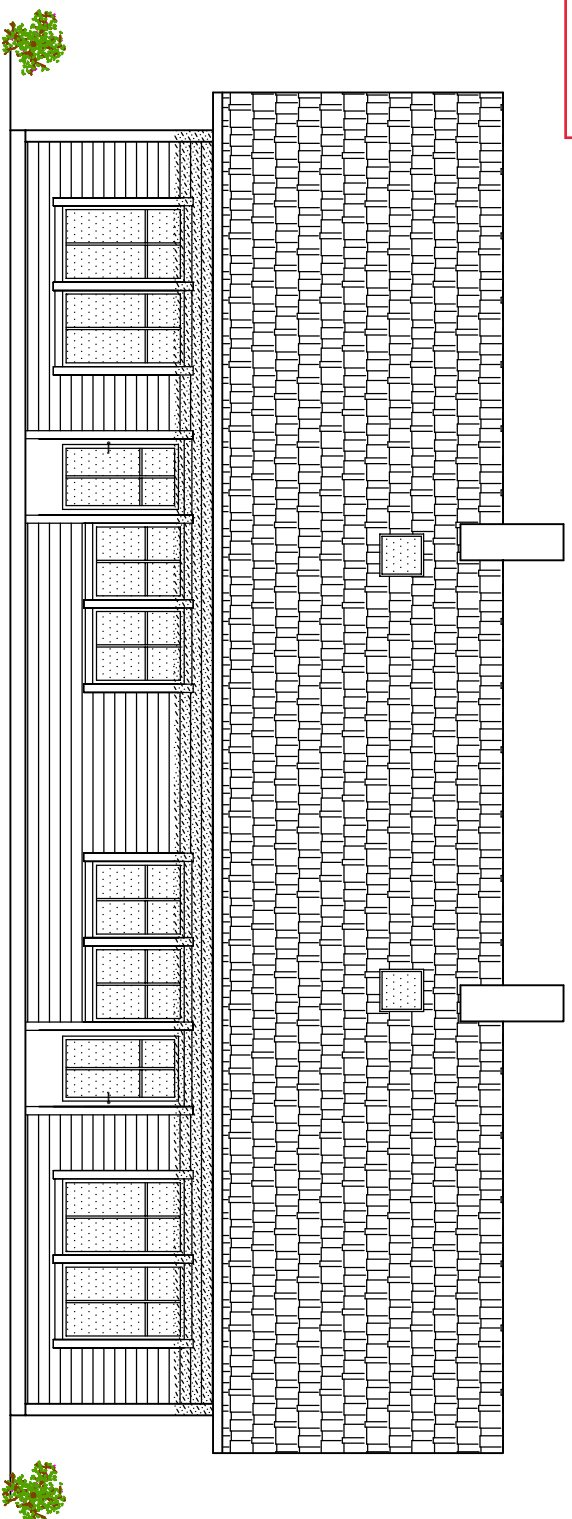

FASADE NORD ØST

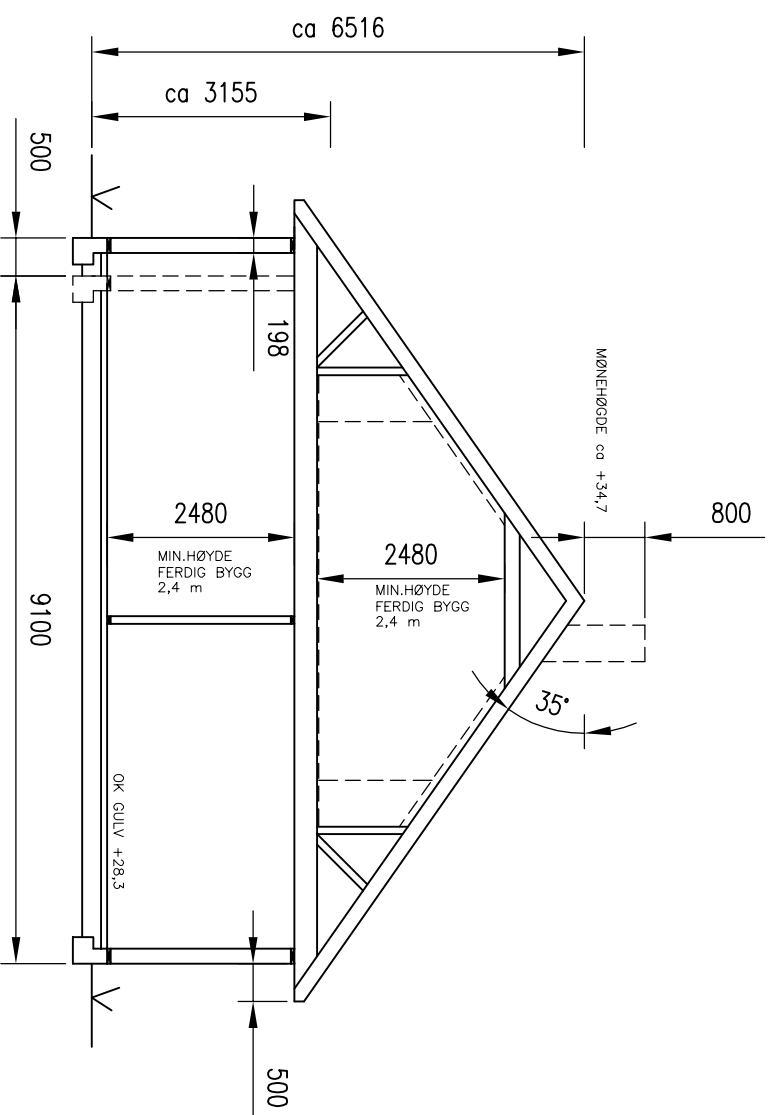

TYPISK SNITT

NBI: DERSOM ANNET IKKE ER BESKREVET, KAN TEGNINGEN KUN BRUKES SOM ANMELDESESTEGNING I BYGESAK. ARBEIDSTEGNINGER MÅ LEVERES SEPARAT.			
DATE/SIGN	OBS! * TEGNINGEN KAN PRINTES I FEL SKALA * IKKE TA MÅL DIREKTE PÅ TEGNING * BRUK BARE OPPGITTE MÅL		
RUNE ULVATN, NY 2 MANNSBOLIG Gbnr 45/68 Radøy	REVISION/DATE: PROJECT NO.: 2015143	I HENHOLD TIL LOWERK ER DENNE TEGNINGEN ARKOCONSULT AS SIN EIENDOM. DENNE TEGNINGEN KAN IKKE BLI BRUKT, OFFENTLIGSGJORT ELLER GIS VIDERE TIL TREDJEPART UEN VÅRT SKRIFTLIGE SAMTYKKE. OVERTREDELSE AV DETTE KAN SØKSMÅL.	
FASADE OG SNITT 49915143A03	DRAWING NO.: SCALE: 1:100 DRAWN: RVF CHECKED: LAH	FORMAT: A3 DATE: 26.08.2015 DATE: 31.08.15	
ARKOCONSULT AS, Postboks 103, 5291 Vålestrf. Tel.: 56390003 – Fax.: 56191130 – Mob.: 93241511 Mail: post@arkoconsult.no – Org.nr.: 997089782 MVA	DESCRIPTION 		
REV.			