



FASADE NORD VEST

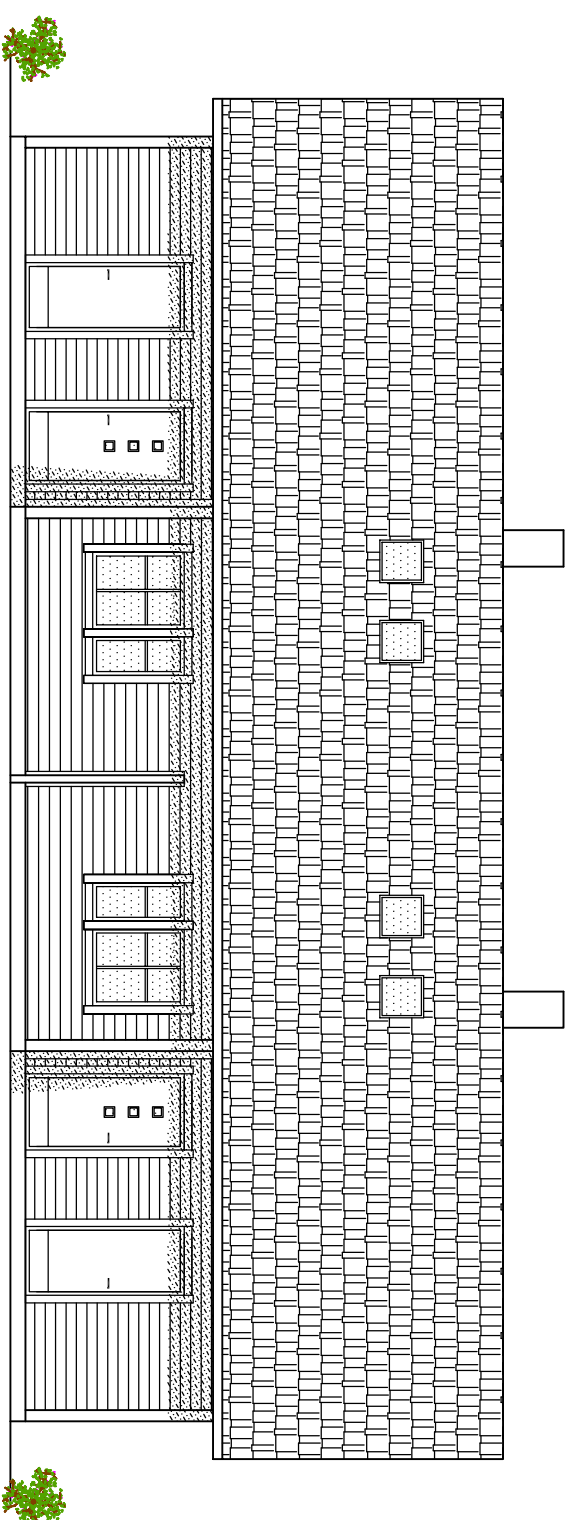

FASADE SØR VEST

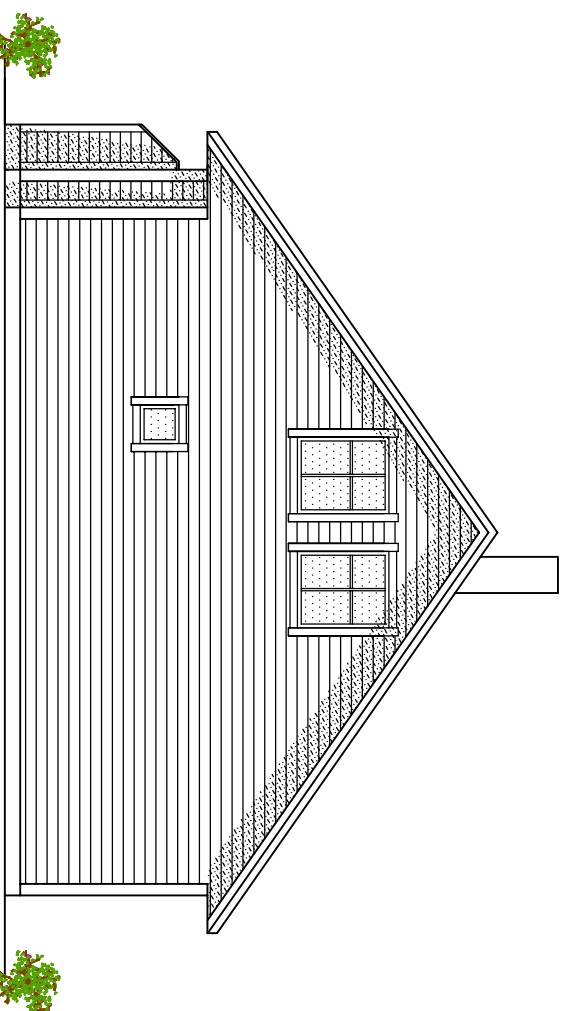

FASADE SØR ØST

NB!
DERSOM ANNET IKKE ER BESKREVET, KAN TEGNINGEN KUN BRUKES SOM ANMELDESESTEGNING I BYGGESAK. ARBEIDSTEGNINGER MÅ LEVERES SEPARAT.

OBS!
* TEGNINGEN KAN PRINTES I FEIL SKALA
* IKKE TA MÅL DIREKTE PÅ TEGNING
* BRUK BARE OPPGITTE MÅL

I HENHOLD TIL LOWERK ER DENNE TEGNINGEN ARKOCONSULT AS SIN EIENDOM. DENNE TEGNINGEN KAN IKKE BLI BRUKT, OFFENTLIGGJORT ELLER GIS VIDERE TIL TREDJEPART UTEN VÅRT SKRITLIGE SAMTYKKE. OVERTREDELSE AV DETTE KAN SØKSMÅL.

DATE/SIGN

RUNE ULVATN, NY 2 MANNSBOLIG

Gbnr 45/68 Radøy


REVISION/DATE:

PROJECT NO.: 2015143

FASADER

DRAWING NO.:

49915143A04

REV.	DESCRIPTION	SCALE:	FORMAT:
	 ARKOCONSULT AS, Postboks 103, 5291 Valestf. Tel.: 56390003 – Fax.: 56191130 – Mob.: 93241511 Mail: post@arkoconsult.no – Org.nr.: 997089782 MVA	1:100	A3
		DRAWN: RVF	DATE: 26.08.2015
		CHECKED: LAH	DATE: 31.08.15