


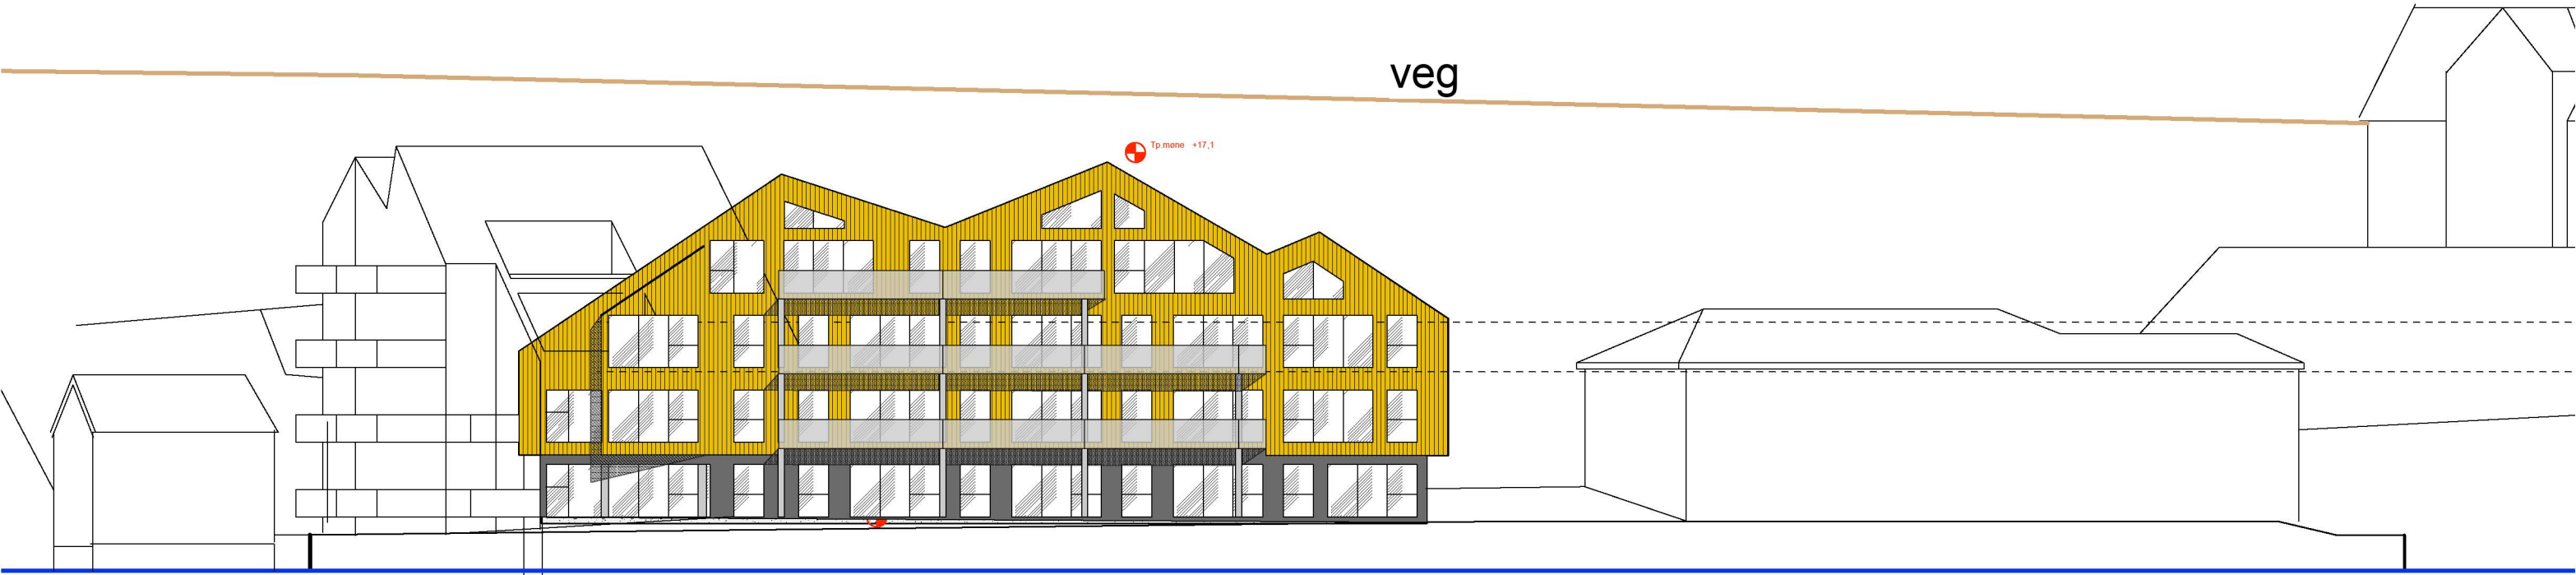

FASADE FRÅ AUST



FASADE FRÅ SØR

● FORELØPIG TEGN.

○ SØKN.IGANGSETT.TILL.

○ ARBEIDSTEGNING

○ SØKN.RAMMETILL.

○ ANBUDSTEGNING

○ SOM BYGD TEGN.

0

10

15

20

25

30

35 M

Retta:	Rettinga gjeld:	Dato:	Sign:	Retta:	Rettinga gjeld:	Dato:	Bygg-herre: ROGNALDSEN EIENDOM AS/ BR.ULVESETH AS	Prosjekt nr.: 11604/14	Målestokk: 1:250/A3
							Pro sjekt: BOLIGER ALVERSTRAUMEN	Dato: 30.09.17	Sign.: JT
							Tekst: FASADESKISSE FRA SØR OG AUST	Kontr.: JT	Tegn.nr.: 05
								Revisjon:	

TVEIT ARKITEKTKONTOR AS MNAL

BOKS 110 5321 KLEPPESØ E-POST: post@tveitark.no
TLF: 56 14 08 75 MOBIL 918 72027 ORG.NR. 981 475 984