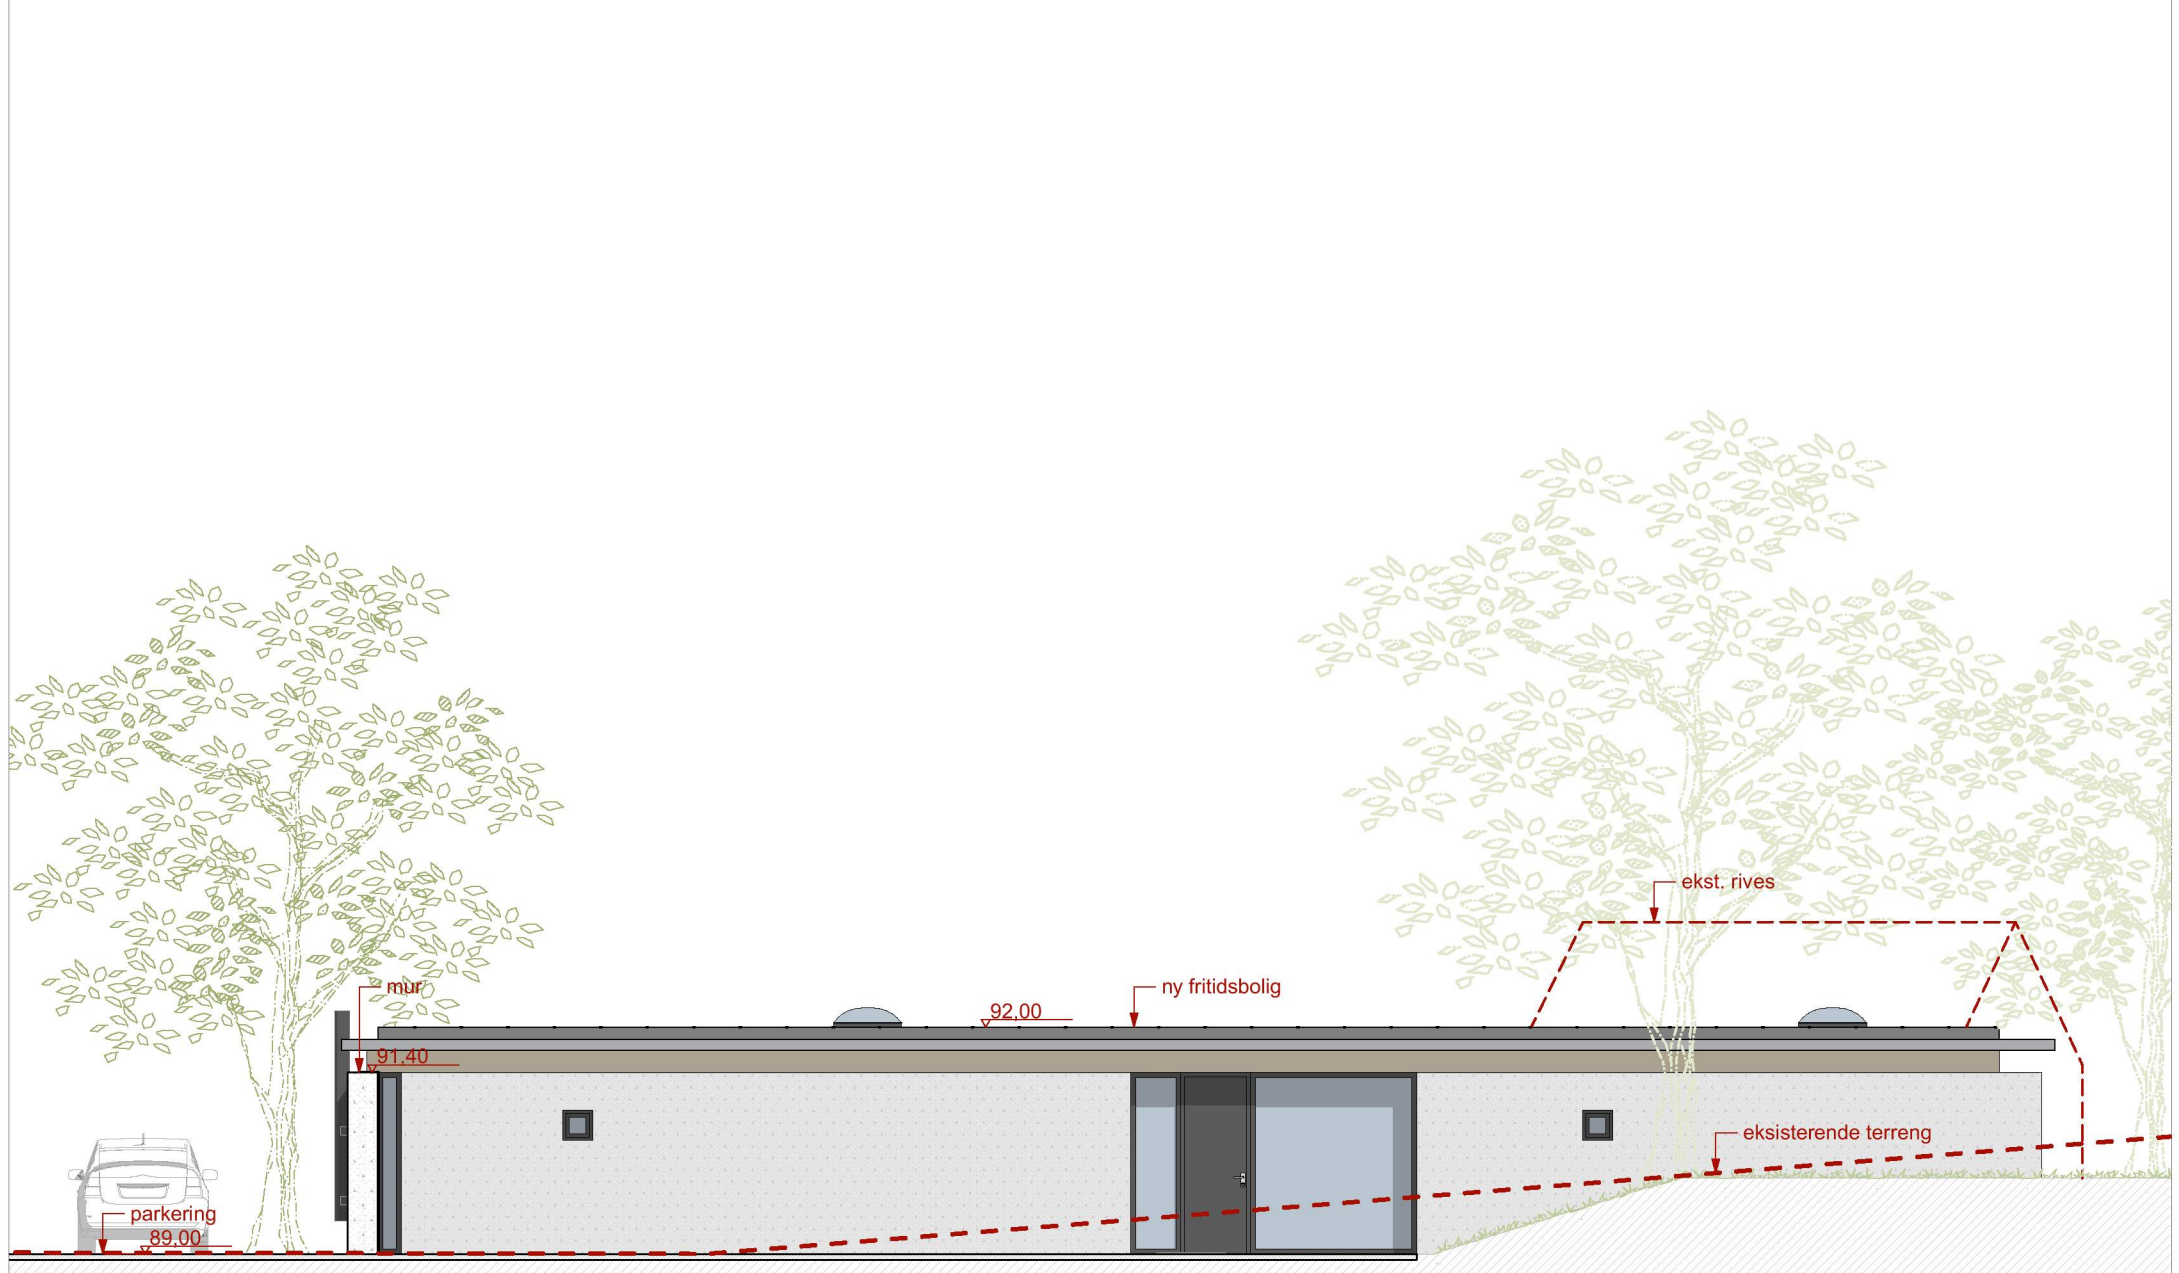

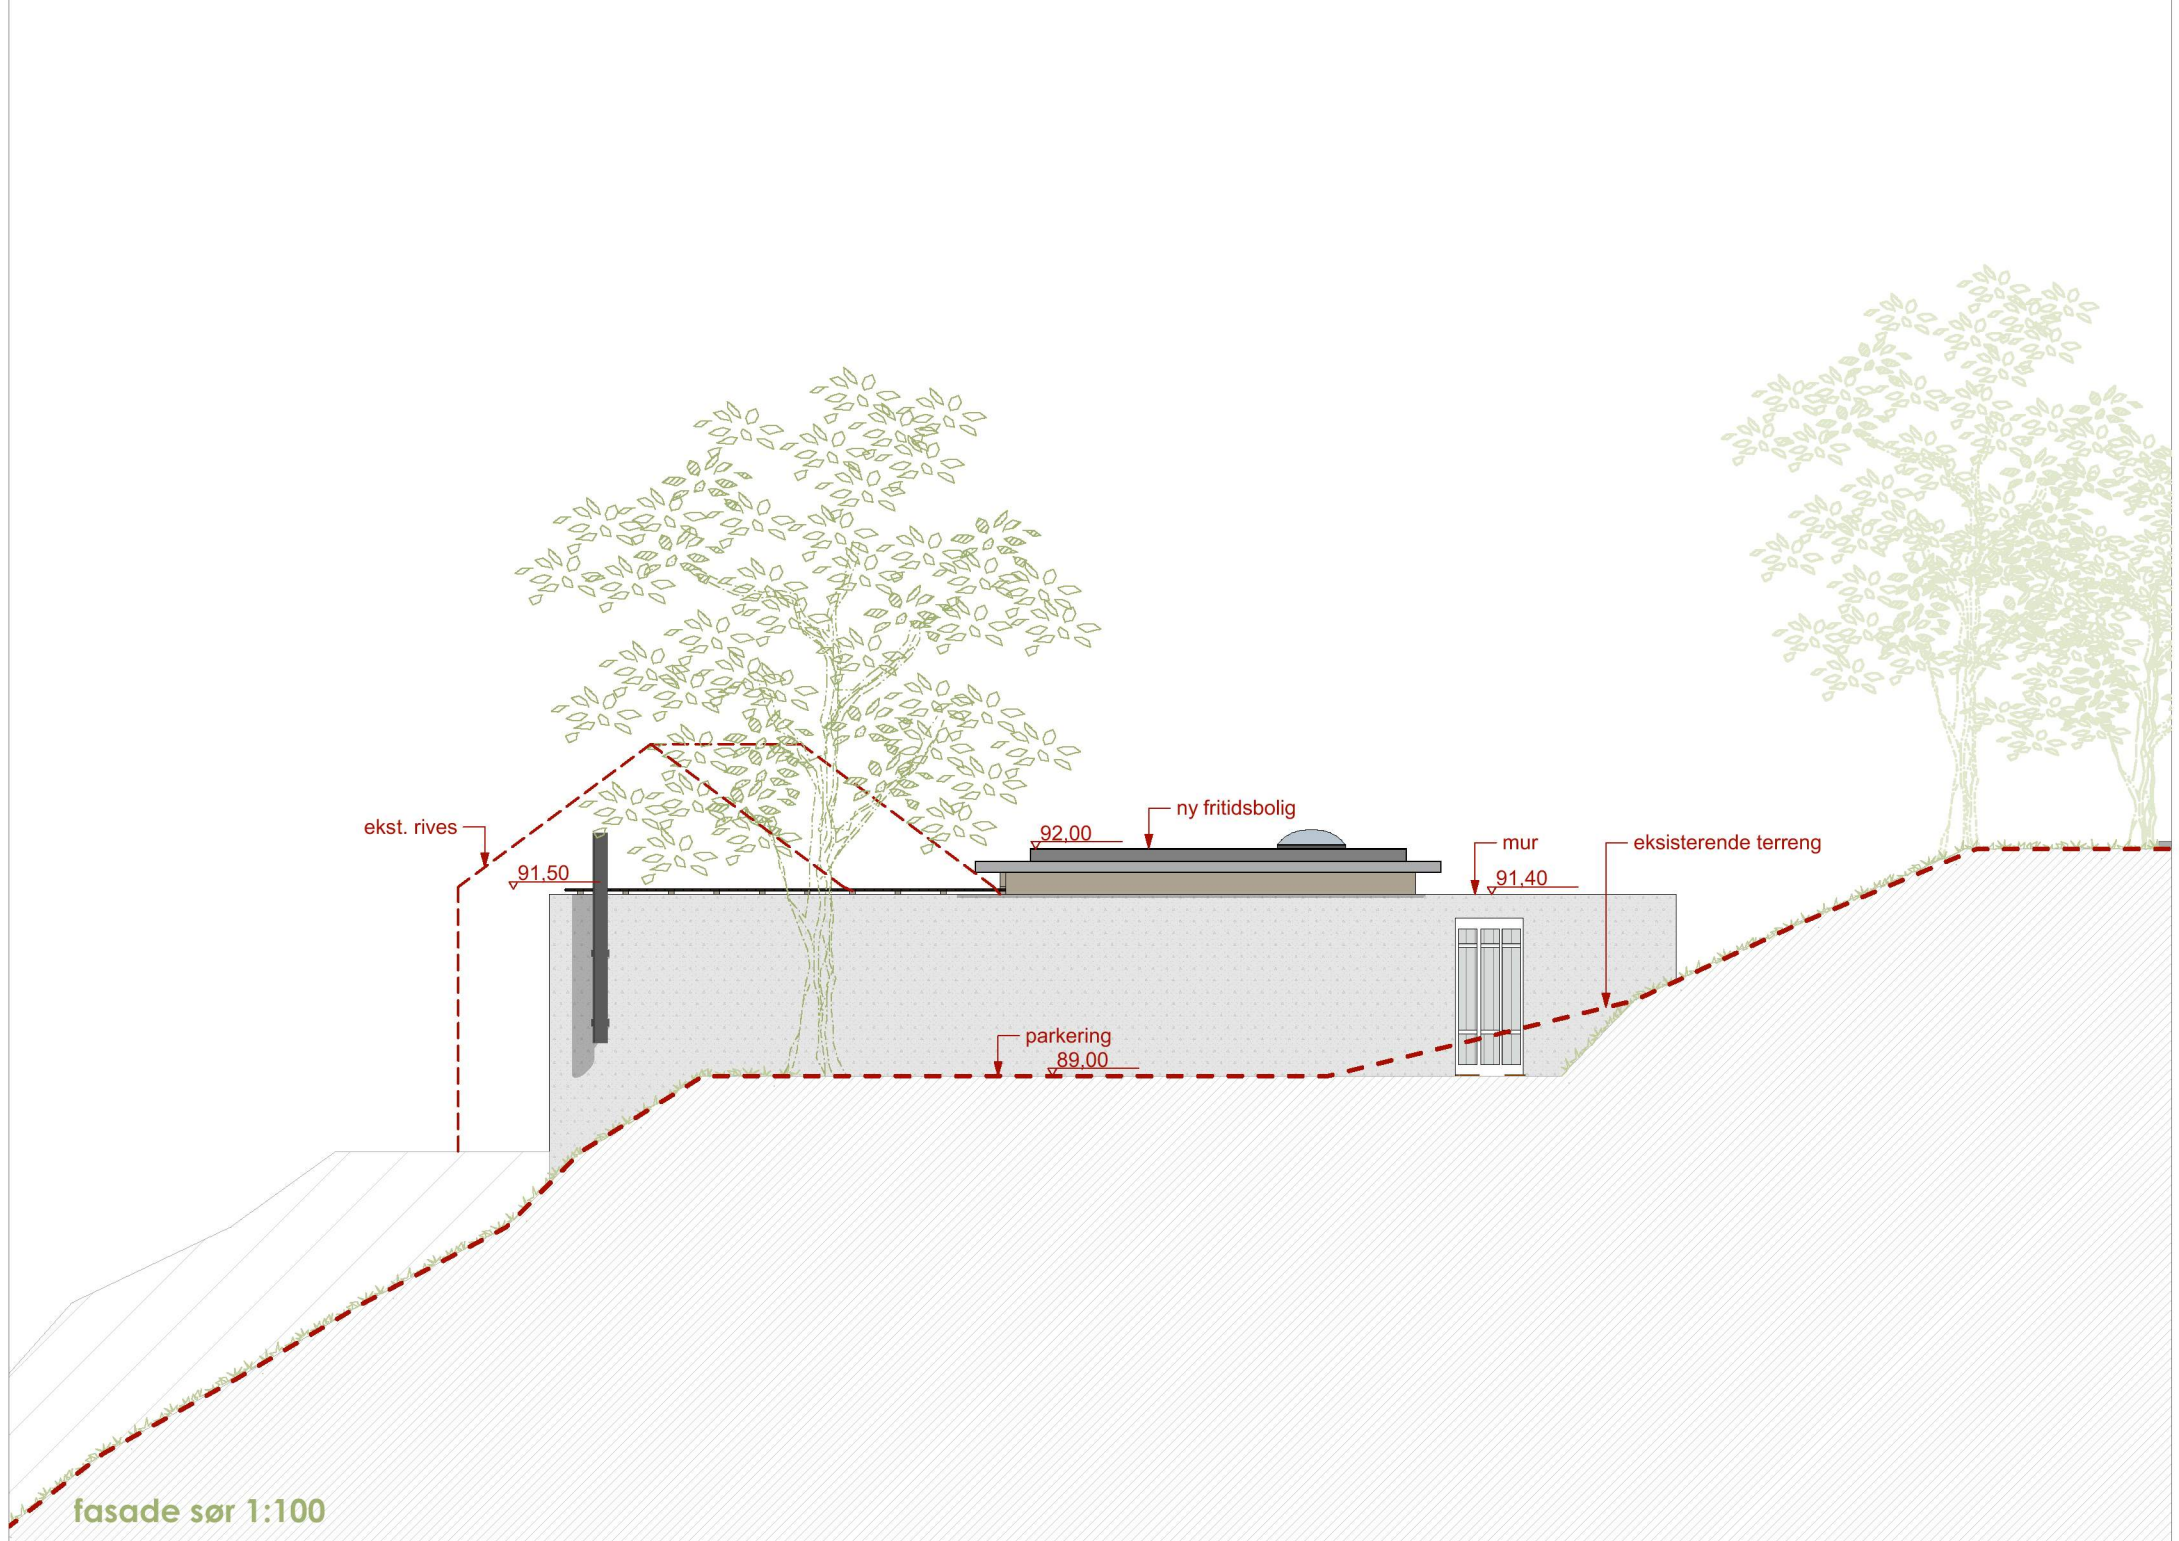


fasade nord 1:100

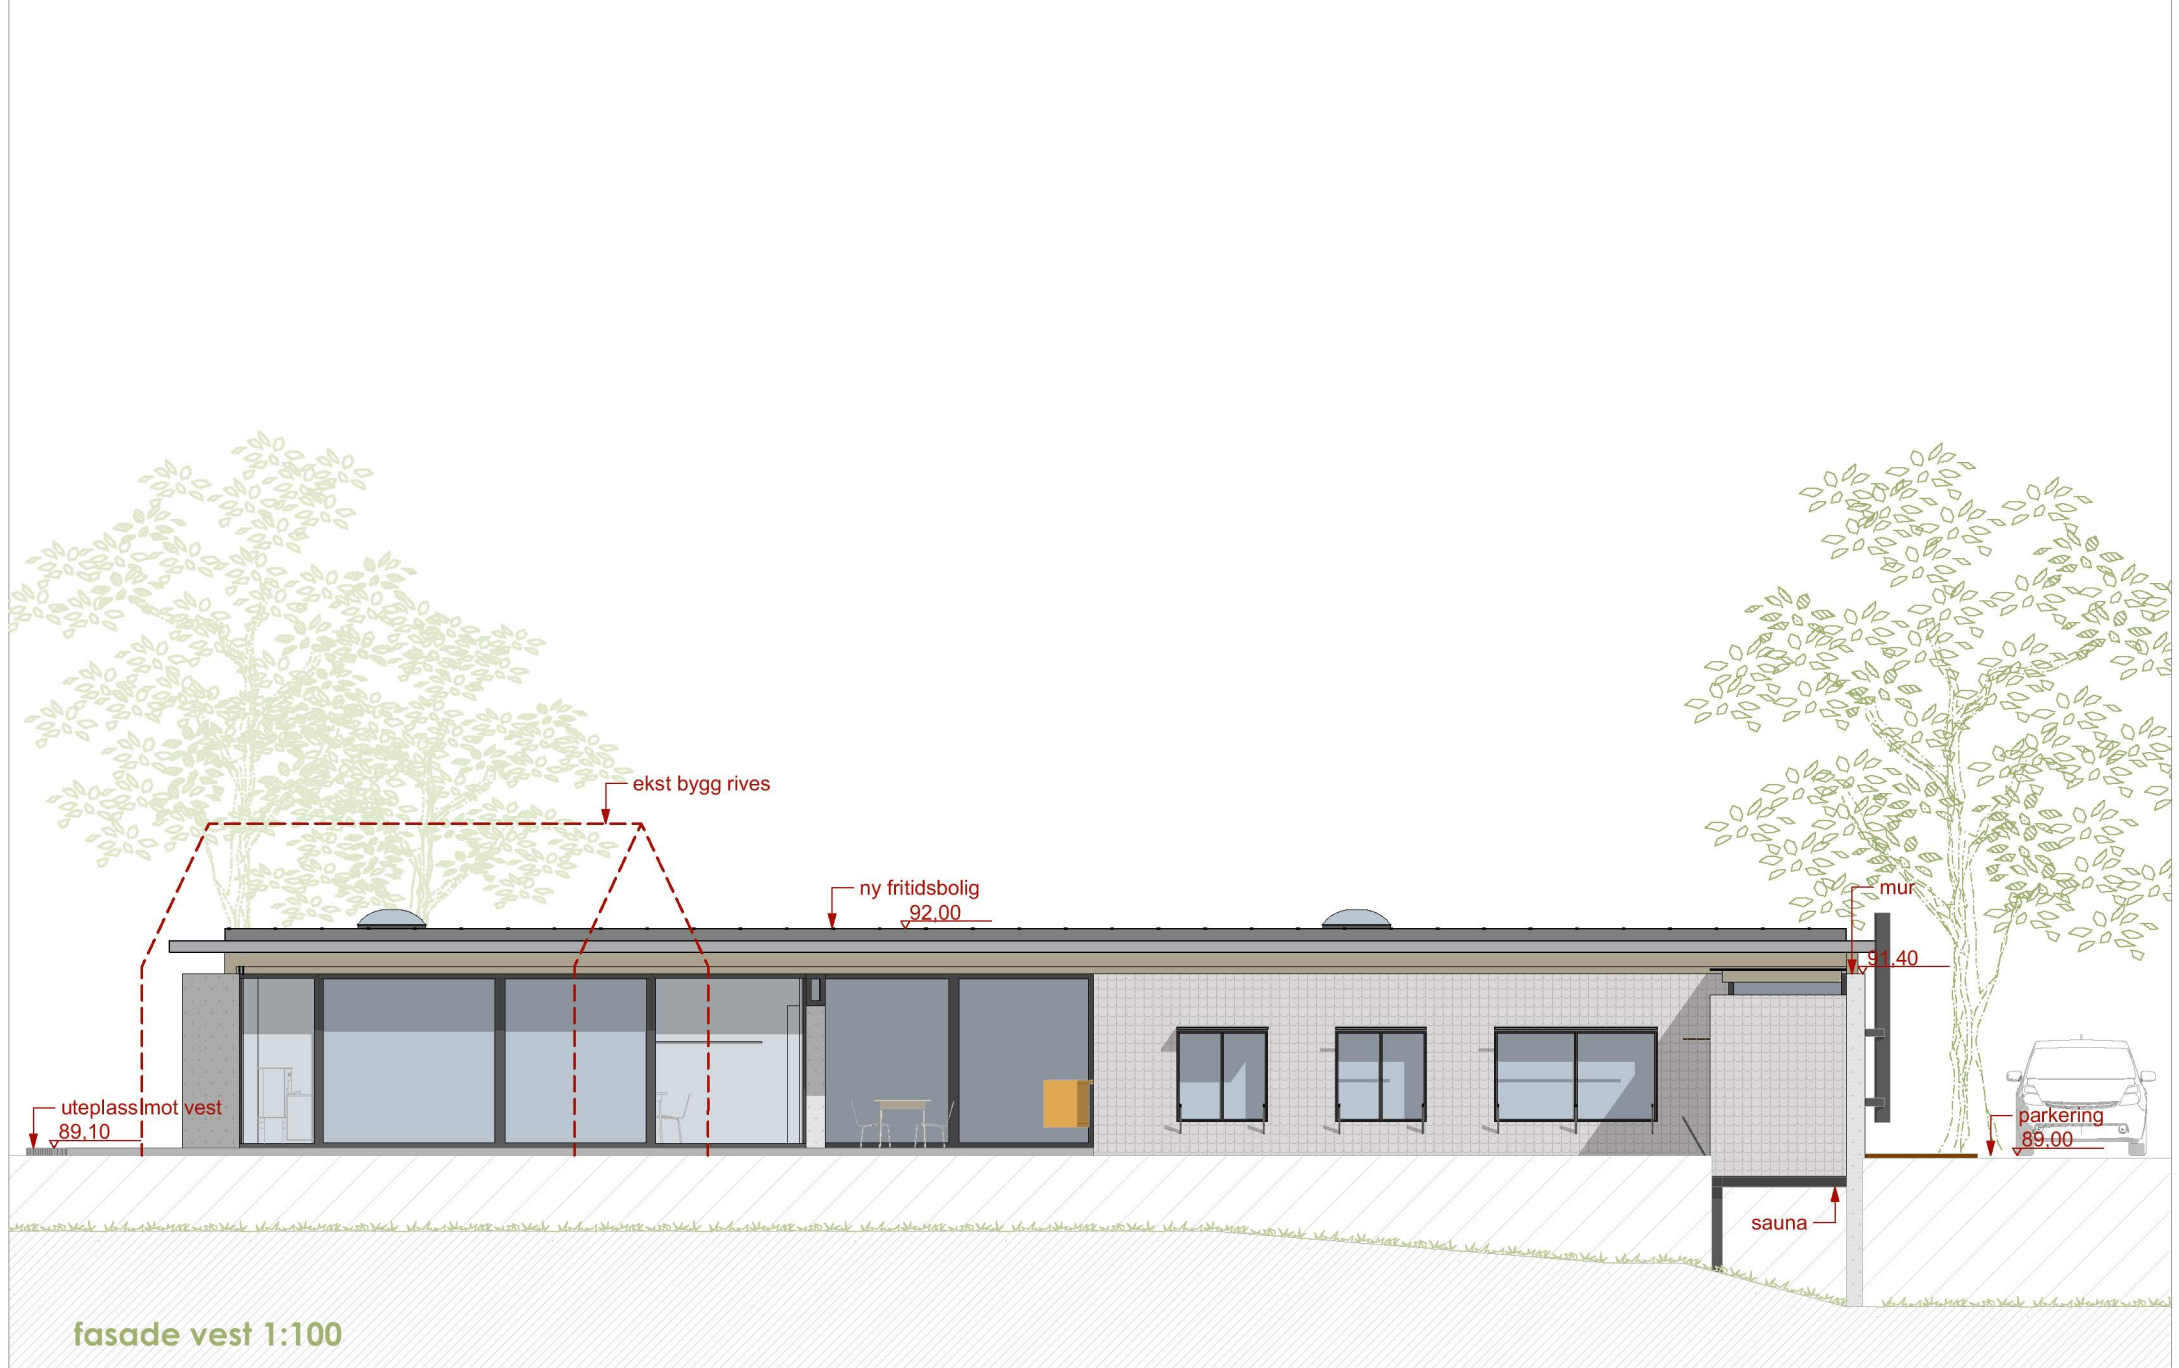


fasade øst 1:100

				Prosjekt Fritidsbolig for fam. Lea	Fase. Søknadstegninger	Målestokk: A3 1:100	Prosjektnummer: 2284	Kontroll prosjekt		
				Tiltakshaver Stig Lea	Type tegning: Fasade Nord og Øst	Dato opprettet 17.12.2018	Gnr./Bnr: 10/25	Tegning: A40-01	Sign. MH	
Rev	Nr	Beskrivelse	Dato	Sign	Kontr					



fasade sør 1:100



fasade vest 1:100

				Prosjekt Fritidsbolig for fam. Lea		Fase. Søknadstegninger		Målestokk: A3 1:100		Prosjektnummer: 2284		Kontroll prosjekt	
				Tiltakshaver Stig Lea		Type tegning: Fasade Sør og Vest		Dato opprettet 17.12.2018		Gnr./Bnr: 10/25		Tegning: A40-02	
Rev	Nr	Beskrivelse	Dato	Sign	Kontr							Sign. MH	Kontroll TAN

