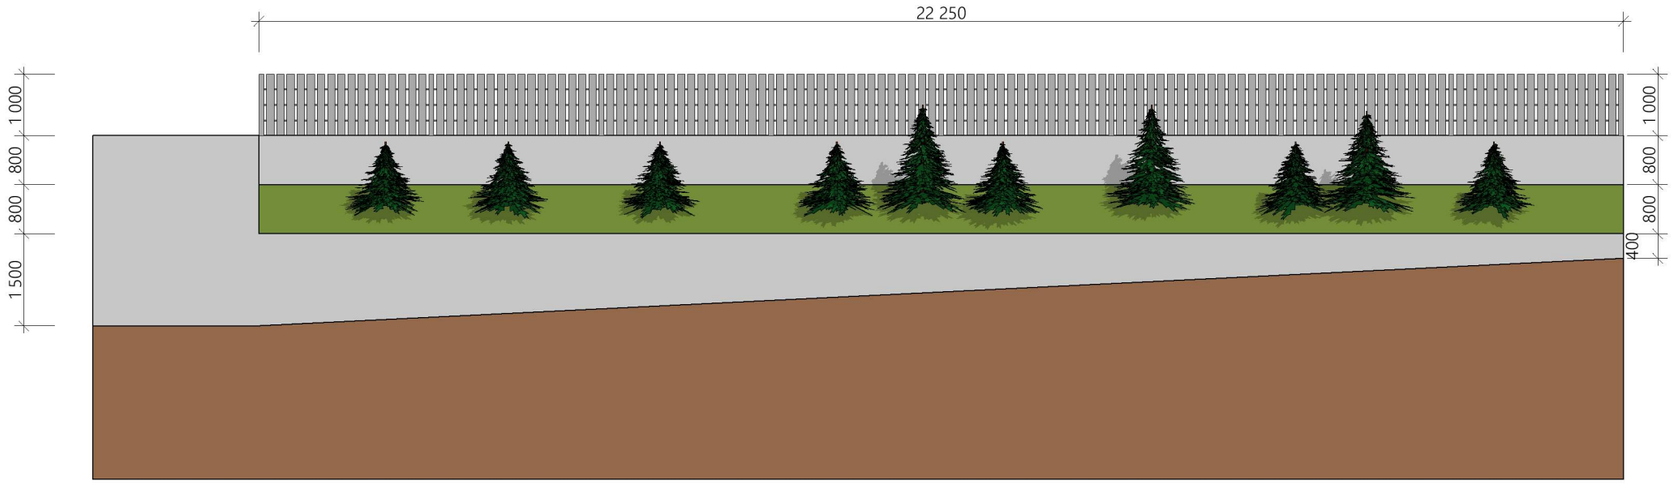

Tegningsnr.	Revisjon nr.
#LayID	**#RevID**

Type tegning
#Layout Name

Rev	Nr	Beskrivelse	Dato	Sign	Kontr

Lokalisering:

Prosjekteringsgruppen

ARK : BYGGRAAD AS
Fleslandsvegen 235 A
5258 BLOMSTERDALEN
Tlf.: 5599 0095
ivar.solheim@byggraad.no

RIB : Rådg. ing. Bygg
RIBveien18
0000 RIBbyen
Tlf: 000 00 000
rib@ribfirma.no

RIE : Rådg. ing. Elektro
RIEveien18
0000 RIEbyen
Tlf: 000 00 000
rie@riefirma.no

RIV : Rådg. ing. VVS
RIVveien18
0000 RIVbyen
Tlf: 000 00 000
riv@rivfirma.no

Fase
Byggemelding

Tiltakshaver
Anita Henriksen og Knut Asle Geitle

Prosjekt
Henriksen/Geitle
Marøyvegen 25
5931 MANGER

Godkjent
#Approved by

Kontroll prosjekt.

Filnavn
Geitle mur.pln

Dato
26.02.2020

Målestokk
1:100

Kontroll utførende

Sign. | Kontroll

Gnr./Bnr./Festenr.:
428/127

Prosjektnr.:
1698

Tegningsnr.:
1698-1

Prosjektnr. for prosjekterende/lev.

Type tegning:
Oppriss fra vest