


Prosjektnr. <b>2019254</b>	Dato opprettet 10.12.2019
Type tegning <b>Plan 1.Etasje</b>	Revisjon nr. -

**E - 2**

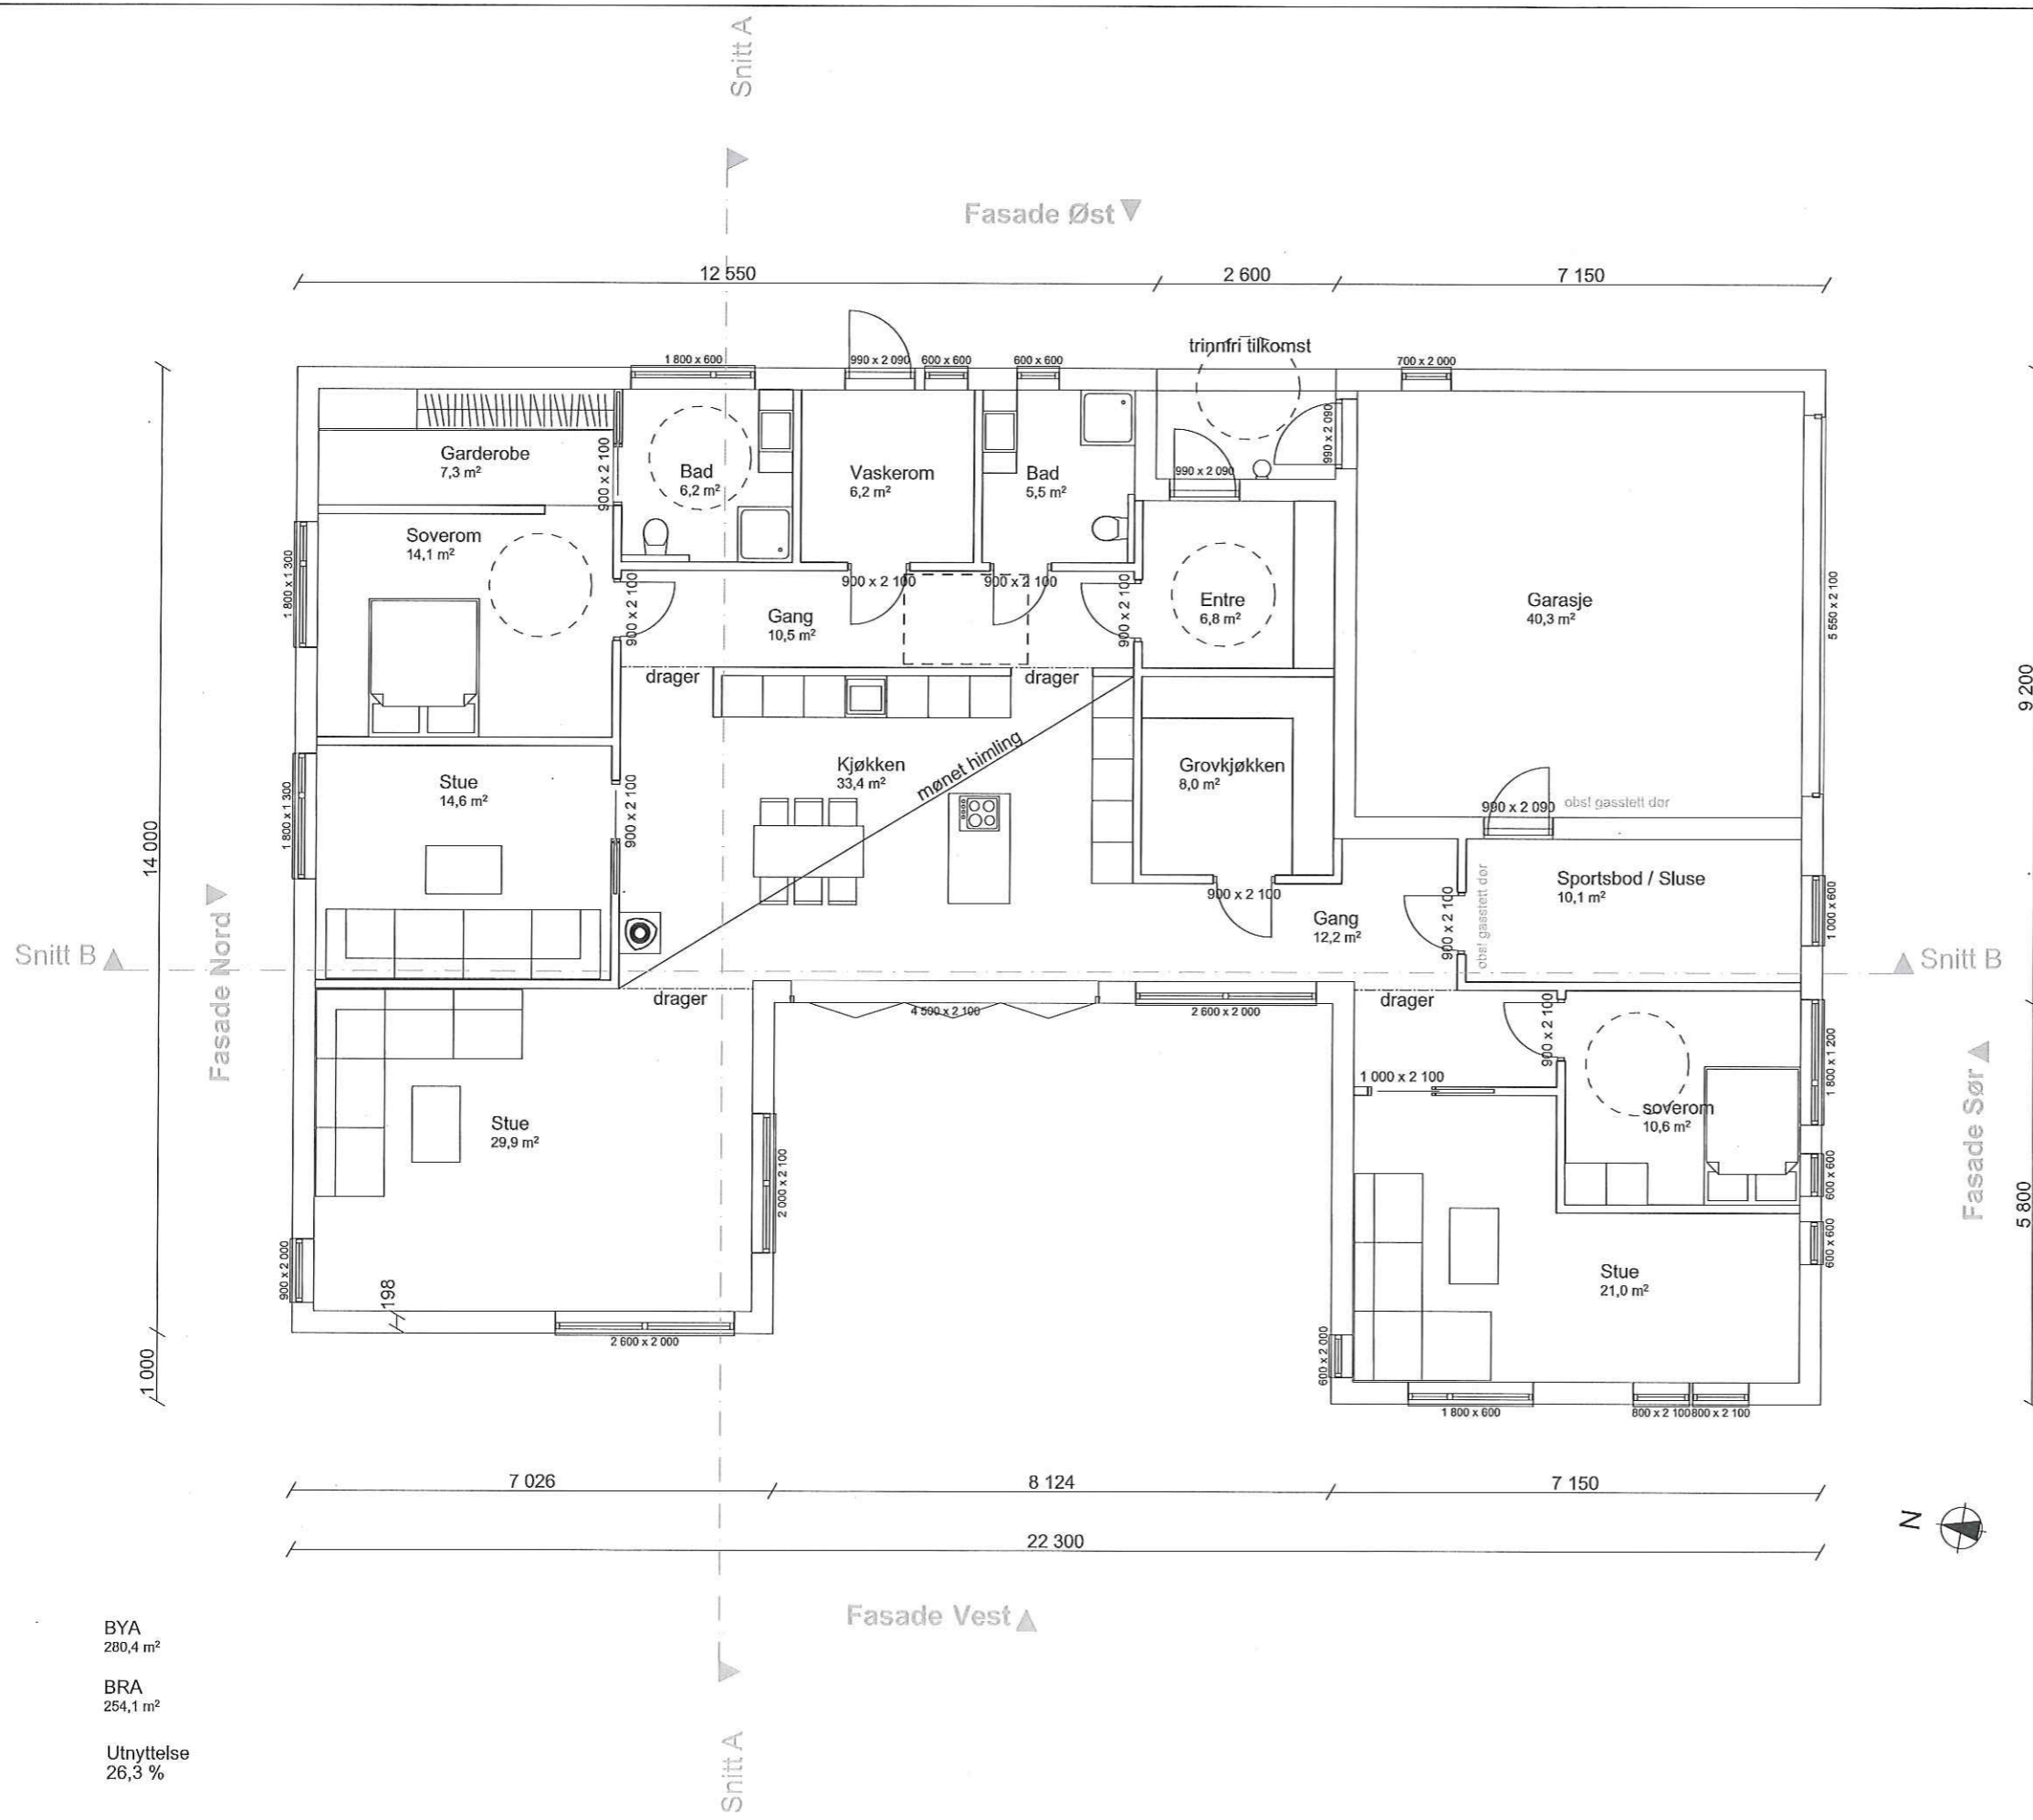

BYA  
280,4 m²  
BRA  
254,1 m²  
Utnyttelse  
26,3 %

1:100 1. Etasje

Rev	Beskrivelse	Dato	Sign

Fase  
**Søknadstegninger**

**arkoconsult**  
 ARKOCONSULT AS, Postboks 103, 5291 Valestrandsfossen  
 Tel.: 56390003 - Fax.: 56191130 - Mob.: 93241511  
 Mail: post@arkoconsult.no - Org.nr. 918 269 665 MVA

Tiltakshaver <b>Magnus Helgesen</b>	Sign. SN Dato 12.02.2020
Prosjekt <b>Ny enebolig med dobbel garasje</b>	Kontroll LAH Dato 05.02.2020
<b>Gnr/ Bnr 139/63</b> <b>Alver</b>	Målestokk <b>1:100</b>


Tegningsnr.: <b>116819254A20-1</b>	Format <b>A3</b>
Type tegning: <b>Plan 1.Etasje</b>	

I HENHOLD TIL LOVVERK ER DENNE TEGNINGEN ARKOCONSULT AS SIN EIENDOM. DENNE TEGNINGEN KAN IKKE BLI BRUKT, OFFENTLIGGJORT ELLER GIS VIDERE TIL TREDJEPART UTEN VÅRT SKRIFTLIGE SAMTYKKE. OVERTREDELSE AV DETTE KAN FØRE TIL SØKSMÅL. OBS! TEGNINGEN KAN PRINTES I FEIL SKALA. IKKE TA MÅL DIREKTE PÅ TEGNING. BRUK KUN OPPGITTE MÅL.


Prosjektnr. <b>2019254</b>	Dato opprettet 10.12.2019
Type tegning <b>Snitt A og B</b>	Revisjon nr. -

**E - 3**

opprinnelig terreng ————  
plannert terreng - - - - -

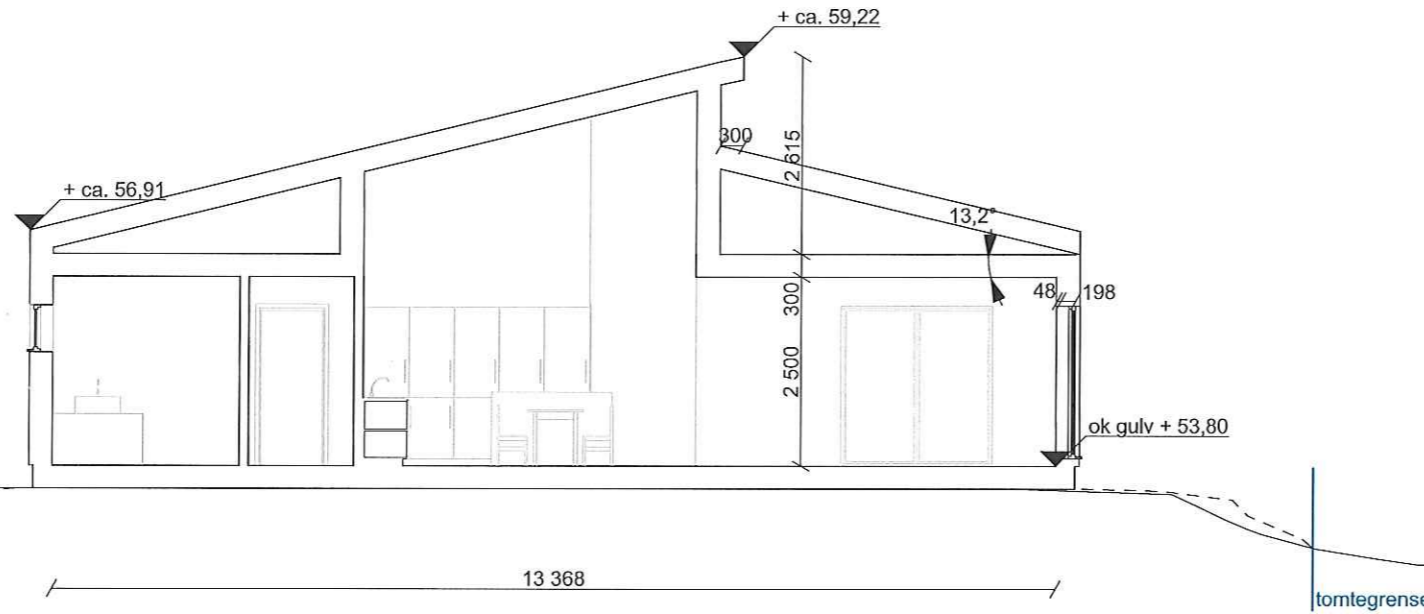

1:100 Snitt A

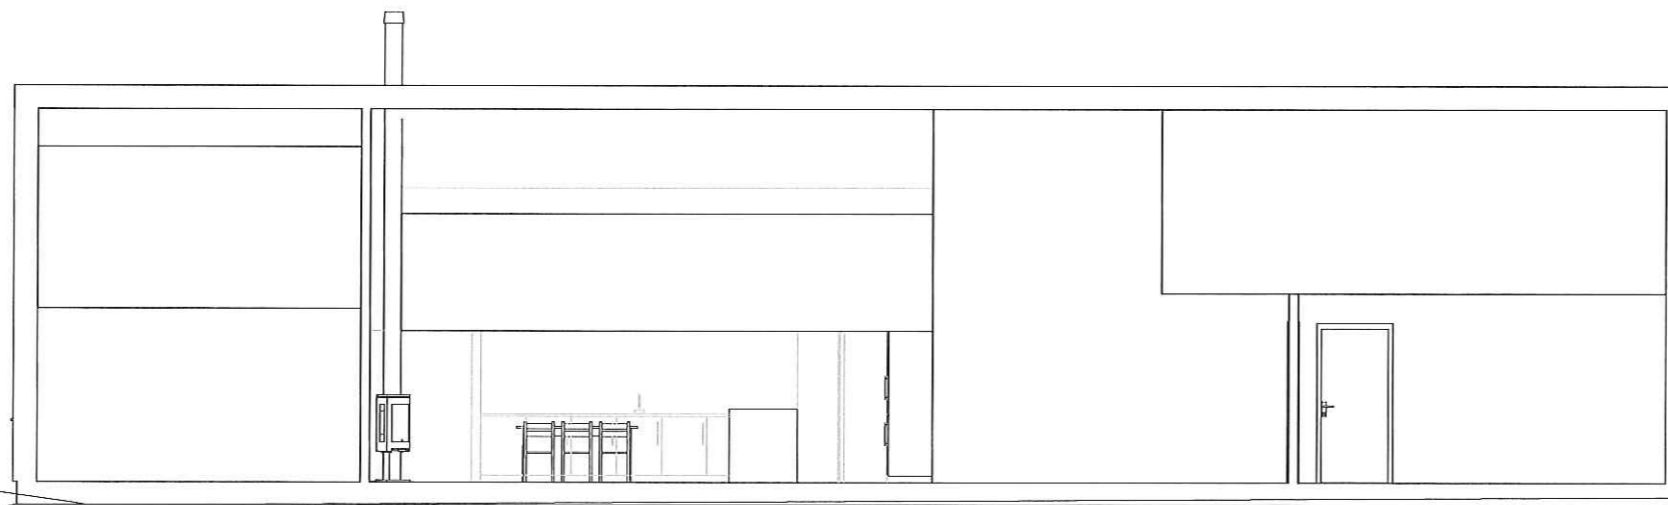

1:100 Snitt B

Rev	Beskrivelse	Dato	Sign

Fase  
**Søknadstegninger**

**arkoconsult**  
 ARKOCONSULT AS, Postboks 103, 5291 Valestrandfossen  
 Tel.: 56390003 - Fax.: 56191130 - Mob.: 93241511  
 Mail: post@arkoconsult.no - Org.nr. 918 269 665 MVA


Tiltakshaver <b>Magnus Helgesen</b>	Sign. SN Dato 12.02.2020
Prosjekt <b>Ny enebolig med dobbel garasje</b>	Kontroll LAH Dato 05.02.2020
Gnr/ Bnr 139/63 <b>Alver</b>	Målestokk <b>1:100</b>
Tegningsnr.: <b>116819254A30-1</b>	Format <b>A3</b>
Type tegning: <b>Snitt A og B</b>	

I HENHOLD TIL LOVVERK ER DENNE TEGNINGEN ARKOCONSULT AS SIN EIENDOM. DENNE TEGNINGEN KAN IKKE BLI BRUKT, OFFENTLIGGJORT ELLER GIS VIDERE TIL TREDJEPART UTEN VÅRT SKRIFTLIGE SAMTYKKE. OVERTREDELSE AV DETTE KAN FØRE TIL SØKSMÅL. OBS! TEGNINGEN KAN PRINTES I FEIL SKALA. IKKE TA MÅL DIREKTE PÅ TEGNING. BRUK KUN OPPGITTE MÅL.


Prosjektnr. 2019254	Dato opprettet 10.12.2019
Type tegning Fasade Nord og Vest	Revisjon nr. -

E - 4

opprinnelig terreng ———  
plannert terreng - - - - -

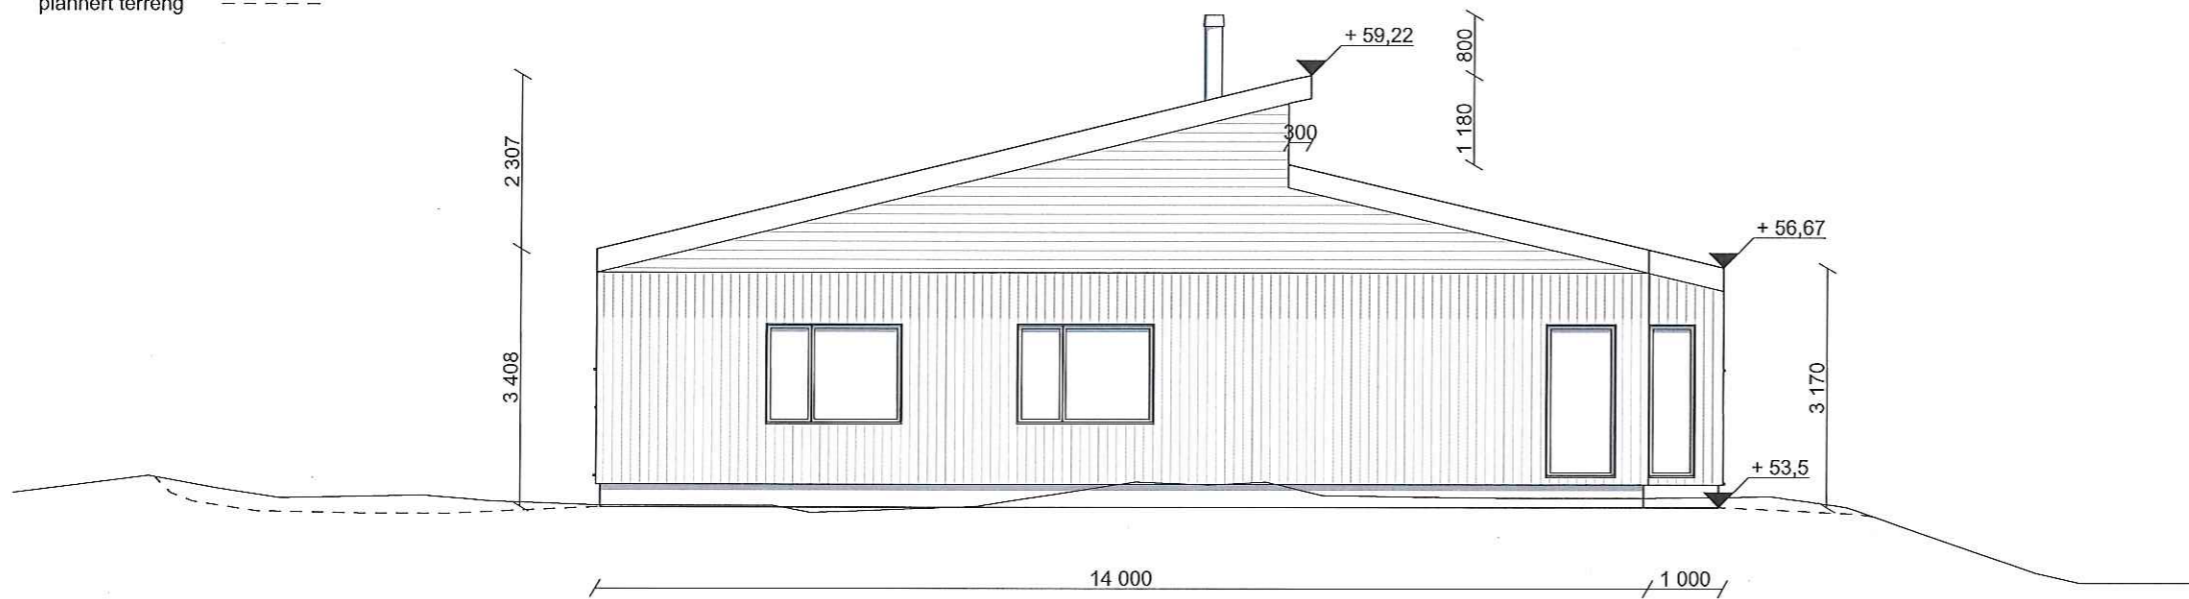

1:100 Fasade Nord

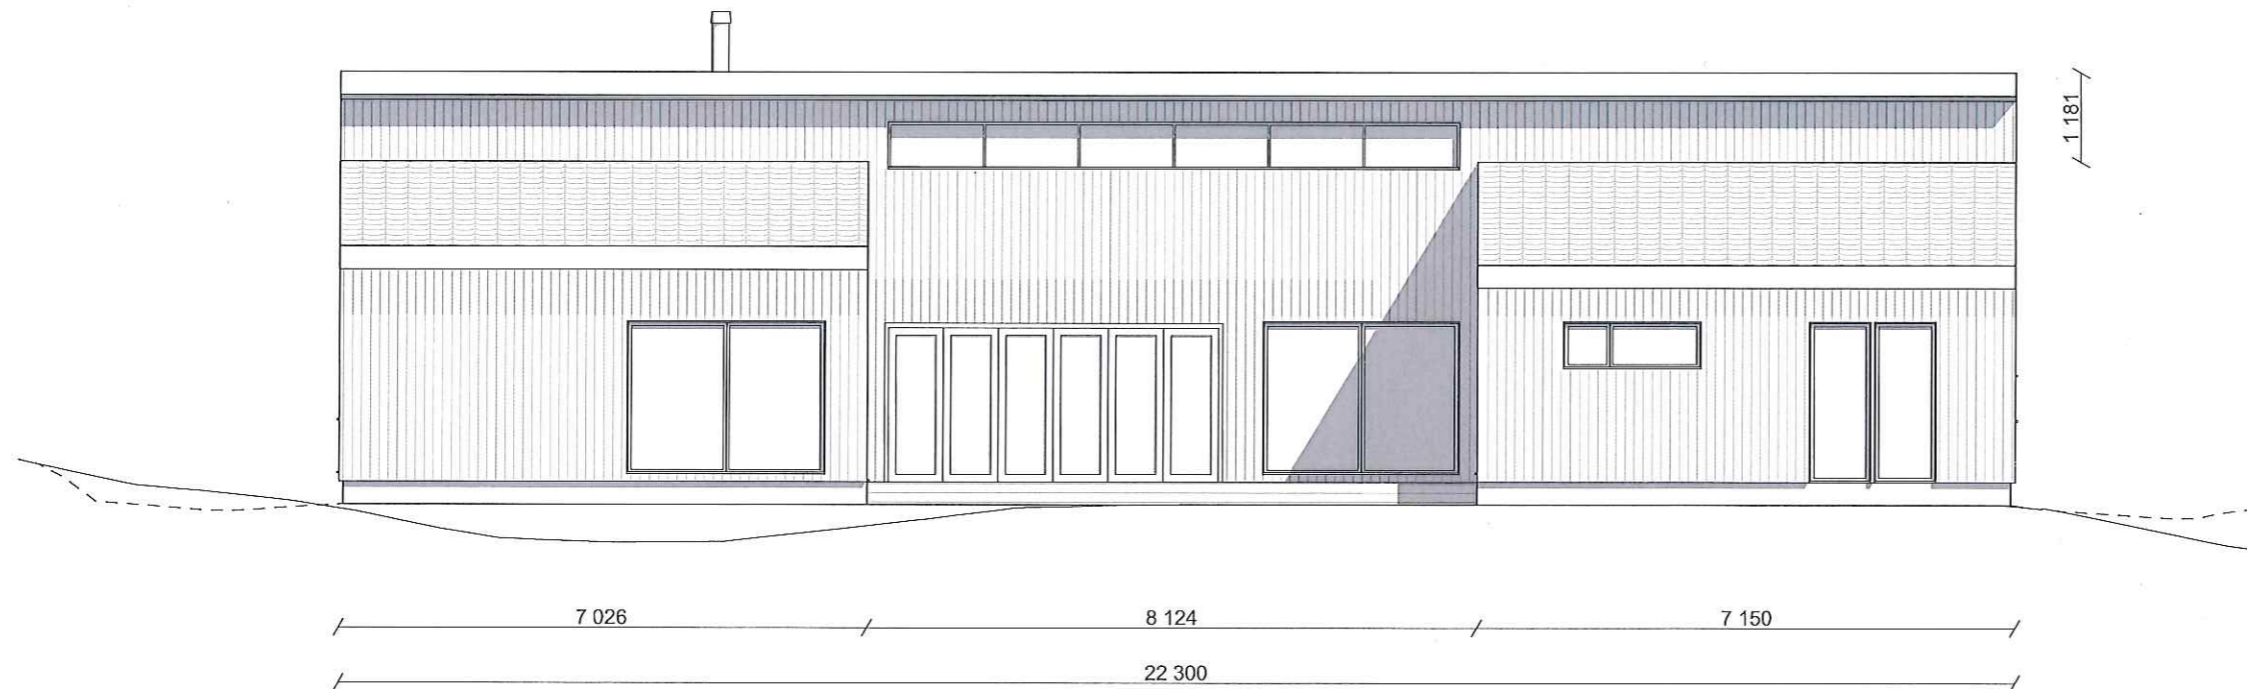

1:100 Fasade Vest

Revisjoner			
Rev	Beskrivelse	Dato	Sign

Fase  
Søknadstegninger

 **arkoconsult**

ARKOCONSULT AS, Postboks 103, 5291 Valestrandfossen  
Tel.: 56390003 - Fax.: 56191130 - Mob.: 93241511  
Mail: post@arkoconsult.no - Org.nr. 918 269 665 MVA


Tiltakshaver <b>Magnus Helgesen</b>	Sign. SN
Prosjekt Ny enebolig med dobbel garasje	Dato 12.02.2020
Gnr/ Bnr 139/63 Alver	Kontroll LAH
	Dato 05.02.2020
Tegningsnr.: <b>116819254A40-1</b>	Målestokk 1:100
Type tegning: <b>Fasade Nord og Vest</b>	Format A3

I HENHOLD TIL LOWVERK ER DENNE TEGNINGEN ARKOCONSULT AS SIN EIENDOM. DENNE TEGNINGEN KAN IKKE BLI BRUKT, OFFENTLIGGJORT ELLER GIS VIDERE TIL TREDJEPART UTEN VÅRT SKRIFTLIGE SAMTYKKE. OVERTREDELSE AV DETTE KAN FØRE TIL SØKSMÅL. OBS! TEGNINGEN KAN PRINTES I FEIL SKALA. IKKE TA MÅL DIREKTE PÅ TEGNING. BRUK KUN OPPGITTE MÅL.

Prosjektnr. 2019254	Dato opprettet 10.12.2019
Type tegning Fasade Sør og Øst	Revisjon nr. -

opprinnelig terreng ————  
plannert terreng - - - - -

**E - 5**

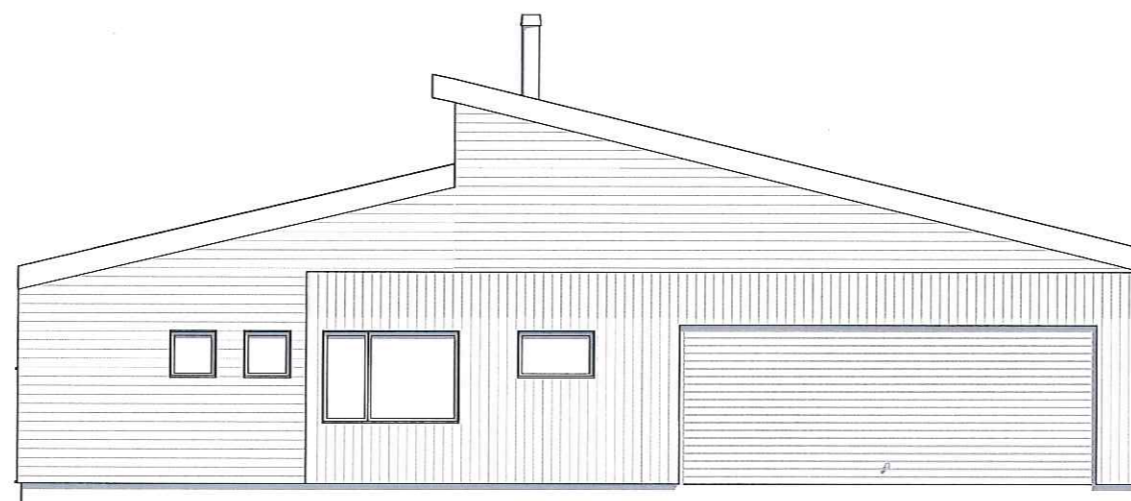

1:100 Fasade Sør



7 150      2 600      12 550

1:100 Fasade Øst

Revisjoner			
Rev	Beskrivelse	Dato	Sign

Fase  
**Søknadstegninger**

**arkoconsult**  
 ARKOCONSULT AS, Postboks 103, 5291 Valestrandfossen  
 Tel.: 56390003 - Fax.: 56191130 - Mob.: 93241511  
 Mail: post@arkoconsult.no - Org.nr. 918 269 665 MVA

Tillakshaver <b>Magnus Helgesen</b>	Sign. SN Dato 12.02.2020
Prosjekt <b>Ny enebolig med dobbel garasje</b>	Kontroll LAH Dato 05.02.2020
<b>Gnr/ Bnr 139/63</b> <b>Alver</b>	Målestokk <b>1:100</b>


Tegningsnr.: <b>116819254A40-2</b>	Format <b>A3</b>
Type tegning: <b>Fasade Sør og Øst</b>	

I HENHOLD TIL LOVVERK ER DENNE TEGNINGEN ARKOCONSULT AS SIN EIENDOM. DENNE TEGNINGEN KAN IKKE BLI BRUKT, OFFENTLIGGJORT ELLER GIS VIDERE TIL TREDJEPART UTEN VÅRT SKRIFTLIGE SAMTYKKE. OVERTREDELSE AV DETTE KAN FØRE TIL SØKSMÅL. OBS! TEGNINGEN KAN PRINTES I FEIL SKALA. IKKE TA MÅL DIREKTE PÅ TEGNING. BRUK KUN OPPGITTE MÅL.


Prosjektnr. <b>2019254</b>	Dato opprettet 10.12.2019
Type tegning <b>Profil A / D</b>	Revisjon nr. -

# E - 6

opprinnelig terreng ———  
plannert terreng - - - - -

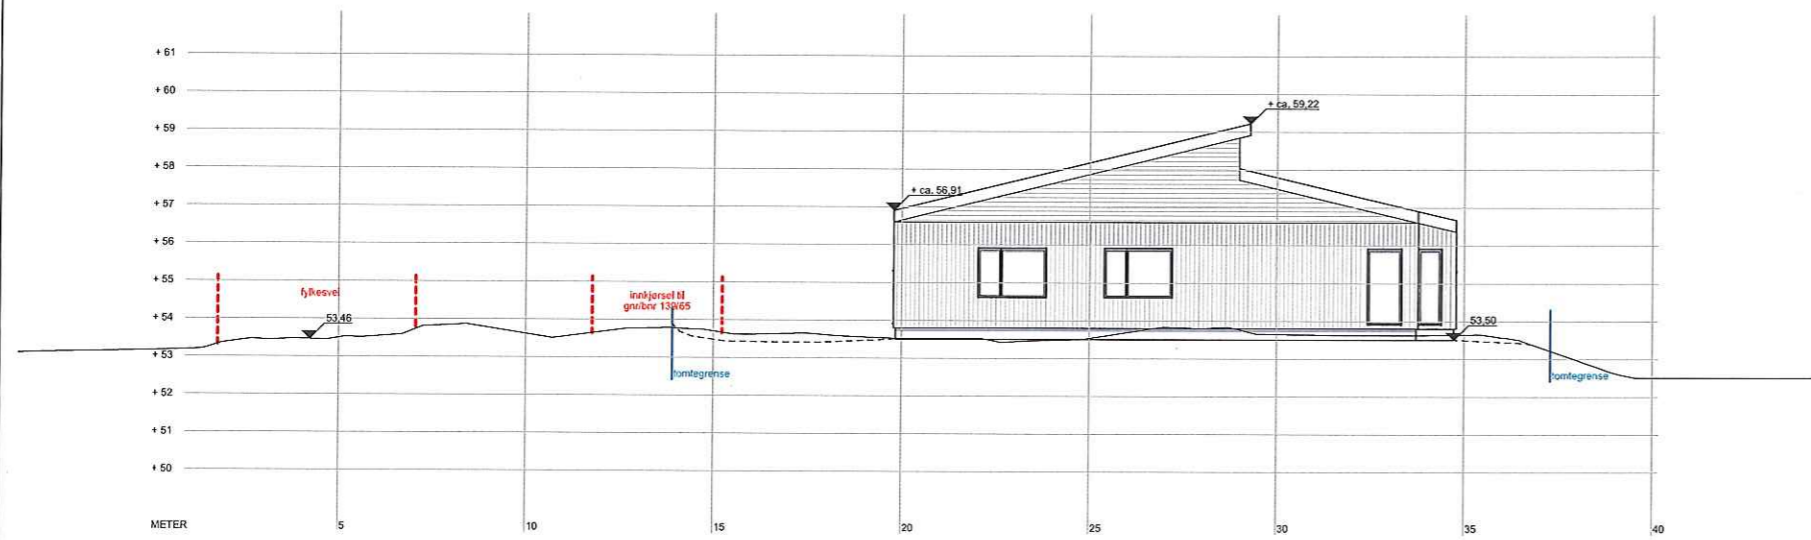

1:200 Terrengprofil A

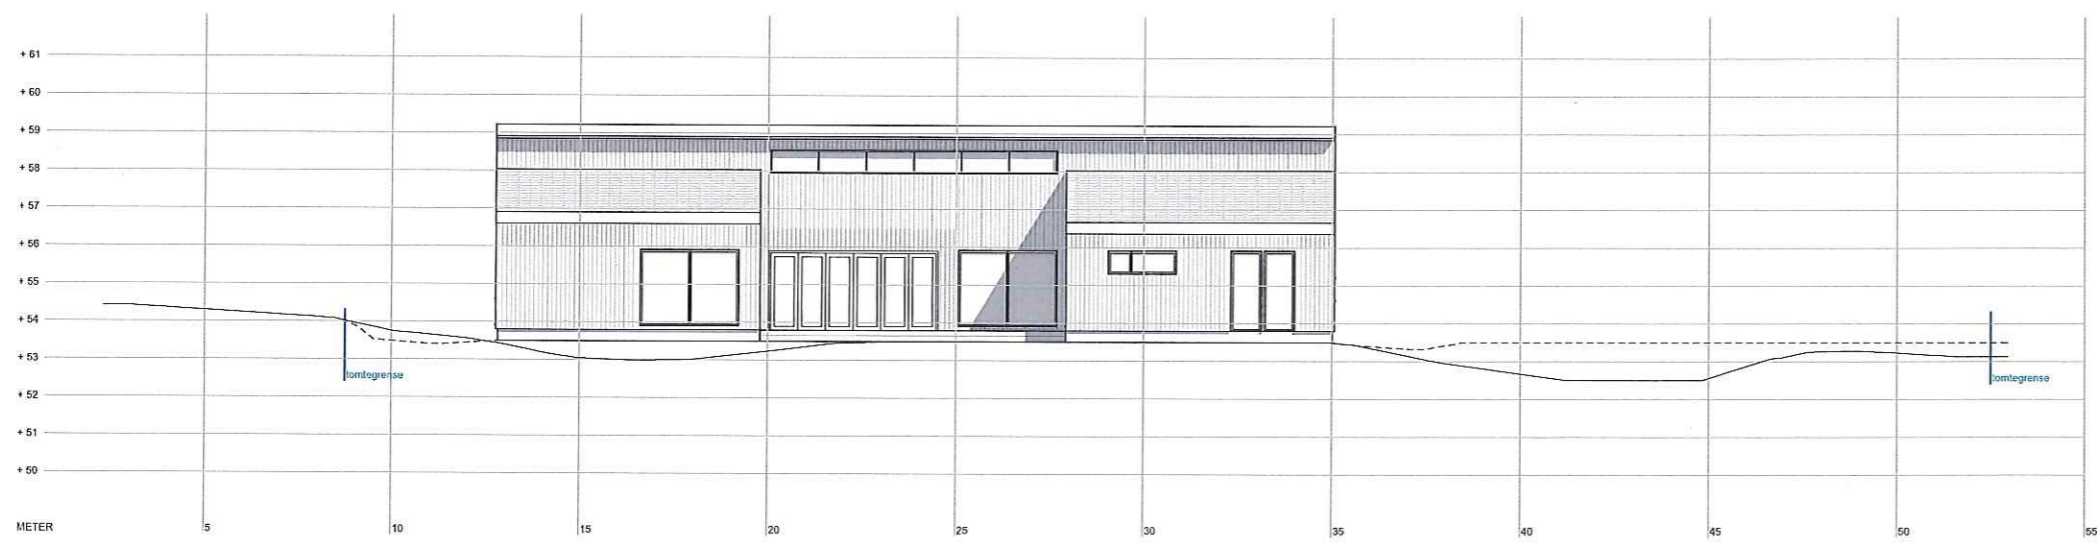

1:200 Terrengprofil D

Rev	Beskrivelse	Dato	Sign

Fase  
**Søknadstegninger**

**arkoconsult**  
 ARKOCONSULT AS, Postboks 103, 5291 Valestrandfossen  
 Tel.: 56390003 - Fax.: 56191130 - Mob.: 93241511  
 Mail: post@arkoconsult.no - Org.nr. 918 269 665 MVA


Tiltakshaver <b>Magnus Helgesen</b>	Sign. SN Dato 12.02.2020
Prosjekt <b>Ny enebolig med dobbel garasje</b>	Kontroll LAH Dato 05.02.2020
Gnr/ Bnr 139/63 <b>Alver</b>	Målestokk <b>1:200</b>

Tegningsnr.: <b>116819254A40-3</b>	Format <b>A3</b>
Type tegning: <b>Profil A / D</b>	


I HENHOLD TIL LOVVERK ER DENNE TEGNINGEN ARKOCONSULT AS SIN EIENDOM. DENNE TEGNINGEN KAN IKKE BLI BRUKT, OFFENTLIGGJORT ELLER GIS VIDERE TIL TREDJEPART UTEN VÅRT SKRIFTLIGE SAMTYKKE. OVERTREDELSE AV DETTE KAN FØRE TIL SØKSMÅL. OBS! TEGNINGEN KAN PRINTES I FEIL SKALA. IKKE TA MÅL DIREKTE PÅ TEGNING. BRUK KUN OPPGITTE MÅL.

Prosjektnr. <b>2019254</b>	Dato opprettet 10.12.2019
Type tegning <b>Profil B / C</b>	Revisjon nr. -

# E - 7

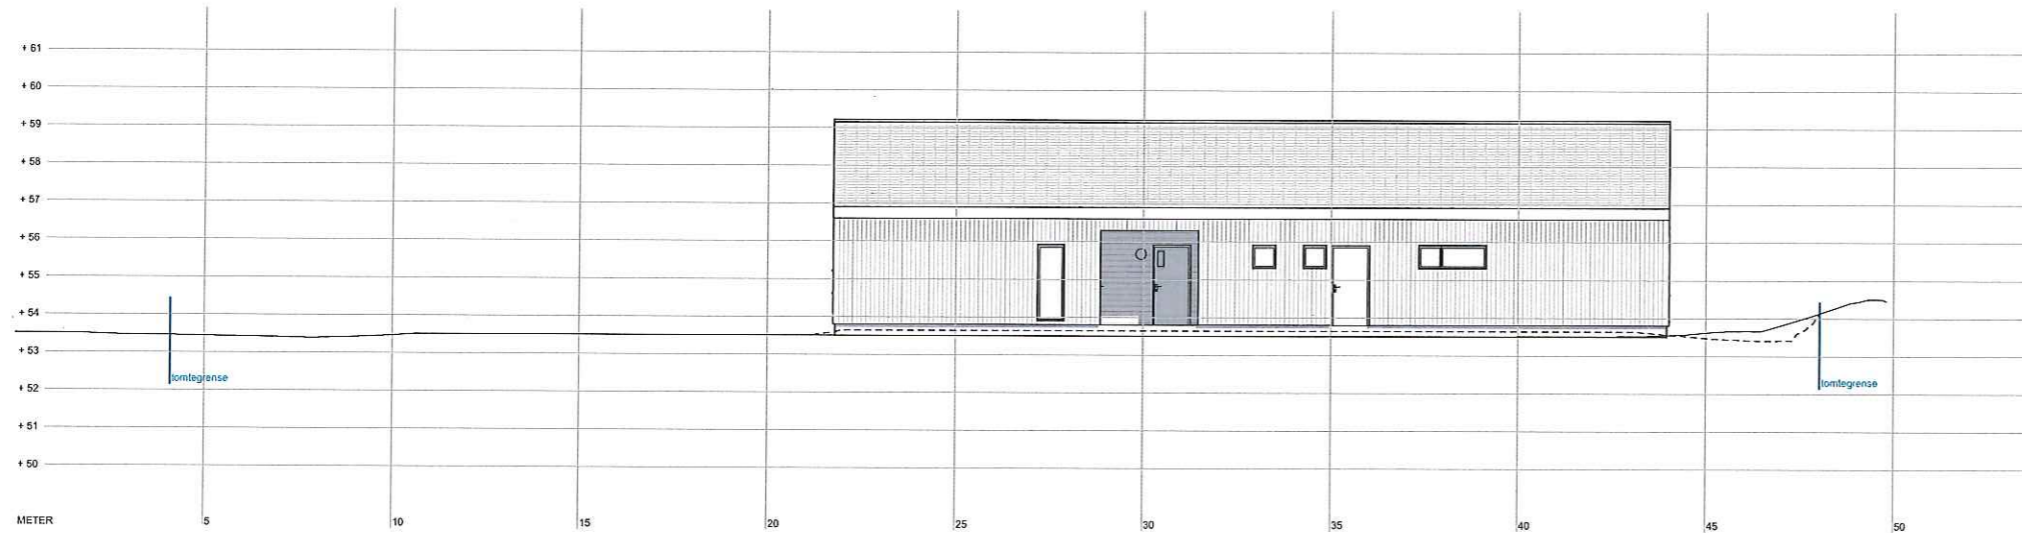

1:200 Terrengprofil B

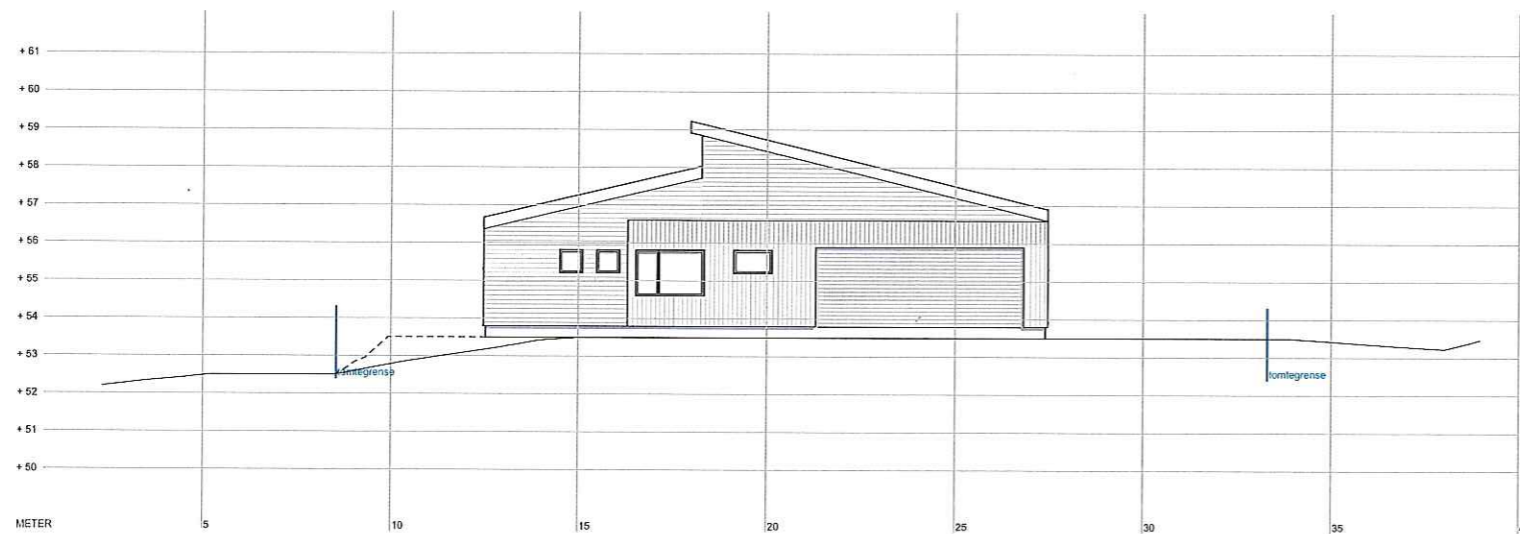

1:200 Terrengprofil C

Revisjoner			
Rev	Beskrivelse	Dato	Sign

Fase  
**Søknadstegninger**

**arkoconsult**  
 ARKOCONSULT AS, Postboks 103, 5291 Valestrandfossen  
 Tel.: 56390003 - Fax.: 56191130 - Mob.: 93241511  
 Mail: post@arkoconsult.no - Org.nr. 918 269 665 MVA

Tiltakshaver <b>Magnus Helgesen</b>	Sign. SN Dato 12.02.2020
Prosjekt <b>Ny enebolig med dobbel garasje</b>	Kontroll LAH Dato 05.02.2020
<b>Gnr/ Bnr 139/63</b> <b>Alver</b>	Målestokk <b>1:200</b>

Tegningsnr.: <b>116819254A40-4</b>	Format <b>A3</b>
Type tegning: <b>Profil B / C</b>	

I HENHOLD TIL LOVVERK ER DENNE TEGNINGEN ARKOCONSULT AS SIN EIENDOM. DENNE TEGNINGEN KAN IKKE BLI BRUKT, OFFENTLIGGJORT ELLER GIS VIDERE TIL TREDJEPART UTEN VÅRT SKRIFTLIGE SAMTYKKE. OVERTREDELSE AV DETTE KAN FØRE TIL SØKSMÅL. OBS! TEGNINGEN KAN PRINTES I FEIL SKALA. IKKE TA MÅL DIREKTE PÅ TEGNING. BRUK KUN OPPGITTE MÅL.