


Eknes. Røsting 1/100. Undersøkt - 2100

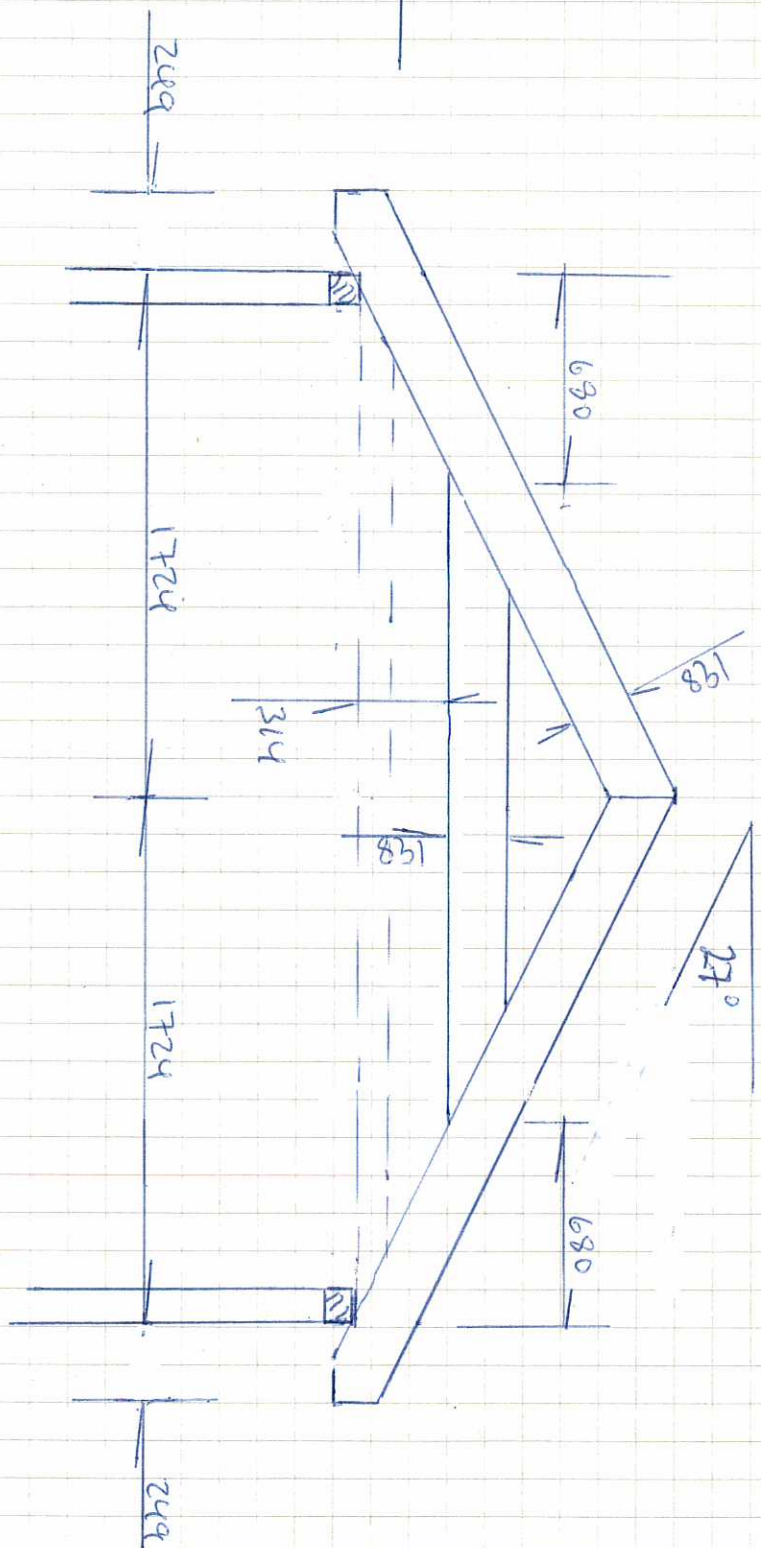

MY RØSTING 1/100. Undersøkt - 2314

Tiretall w/ takstolen 100 kg/m²
 Snelast 250 kg/m²
 Last, loft 50 kg/m²
 Vindlast 100 kg/m²

Vedlegg E5

Eknes 70 (Gbnr. 239/37) i Alver kommune
 Marit Braaten, Oddevallveien 9, 3405 LIER
 Tilbygg fritidsbolig
 Takstol, tilbygg "B"
 M=1:25 (Format A4)

6/1-2020

Marit Braaten