



MÅL I MM. 200 200

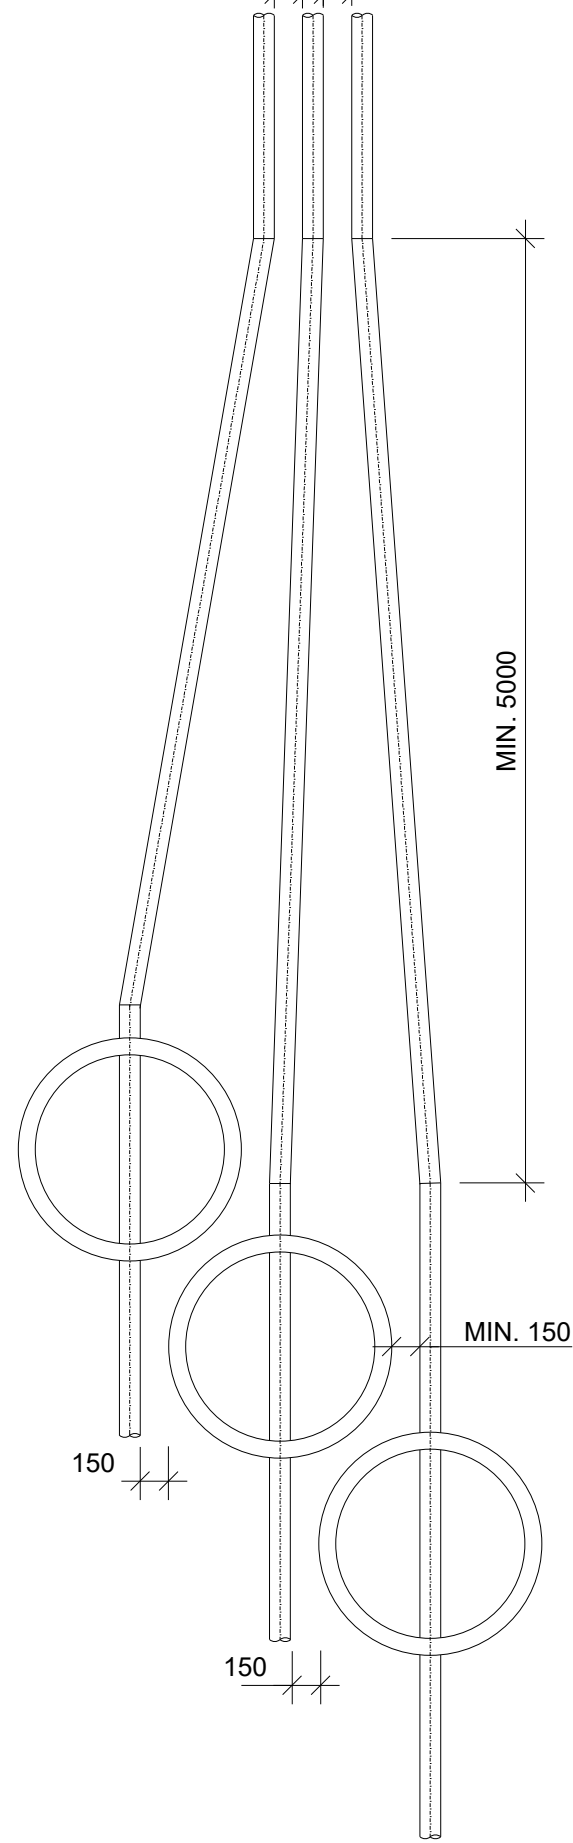

RETNINGSENDRING AV SPILLVANN, VANN OG  
OVERVANNsledning foretaes ved bend, event.  
ved å benytte halvparten av den for  
angjeldende rørtypes tillatte avvinkling i  
skjøtene.

Gripsgård Bygg AS	Format	A3
Gnr/Bnr 22/13	Målestokk	1:40
	Dato	20.04.2020
Alver kommune	Tegnet av	KAØ
Mjåtveitstølen	Fagkontroll	
Utvidelse ved kummer	Godkjent av	
Tegningsstatus	Teknisk plan	SAK NR.
 BYGGADMINISTRASJON Harald Bjørndal a.s	TEGN.NR.	H31
PROSJEKTADMINISTRASJON-REGULERING-KOMMUNALTEKNISK PLANLEGGING 5640 EIKELANDSOSEN TLF 56581130 E-post: post@byggadmin.no	REV. NR	