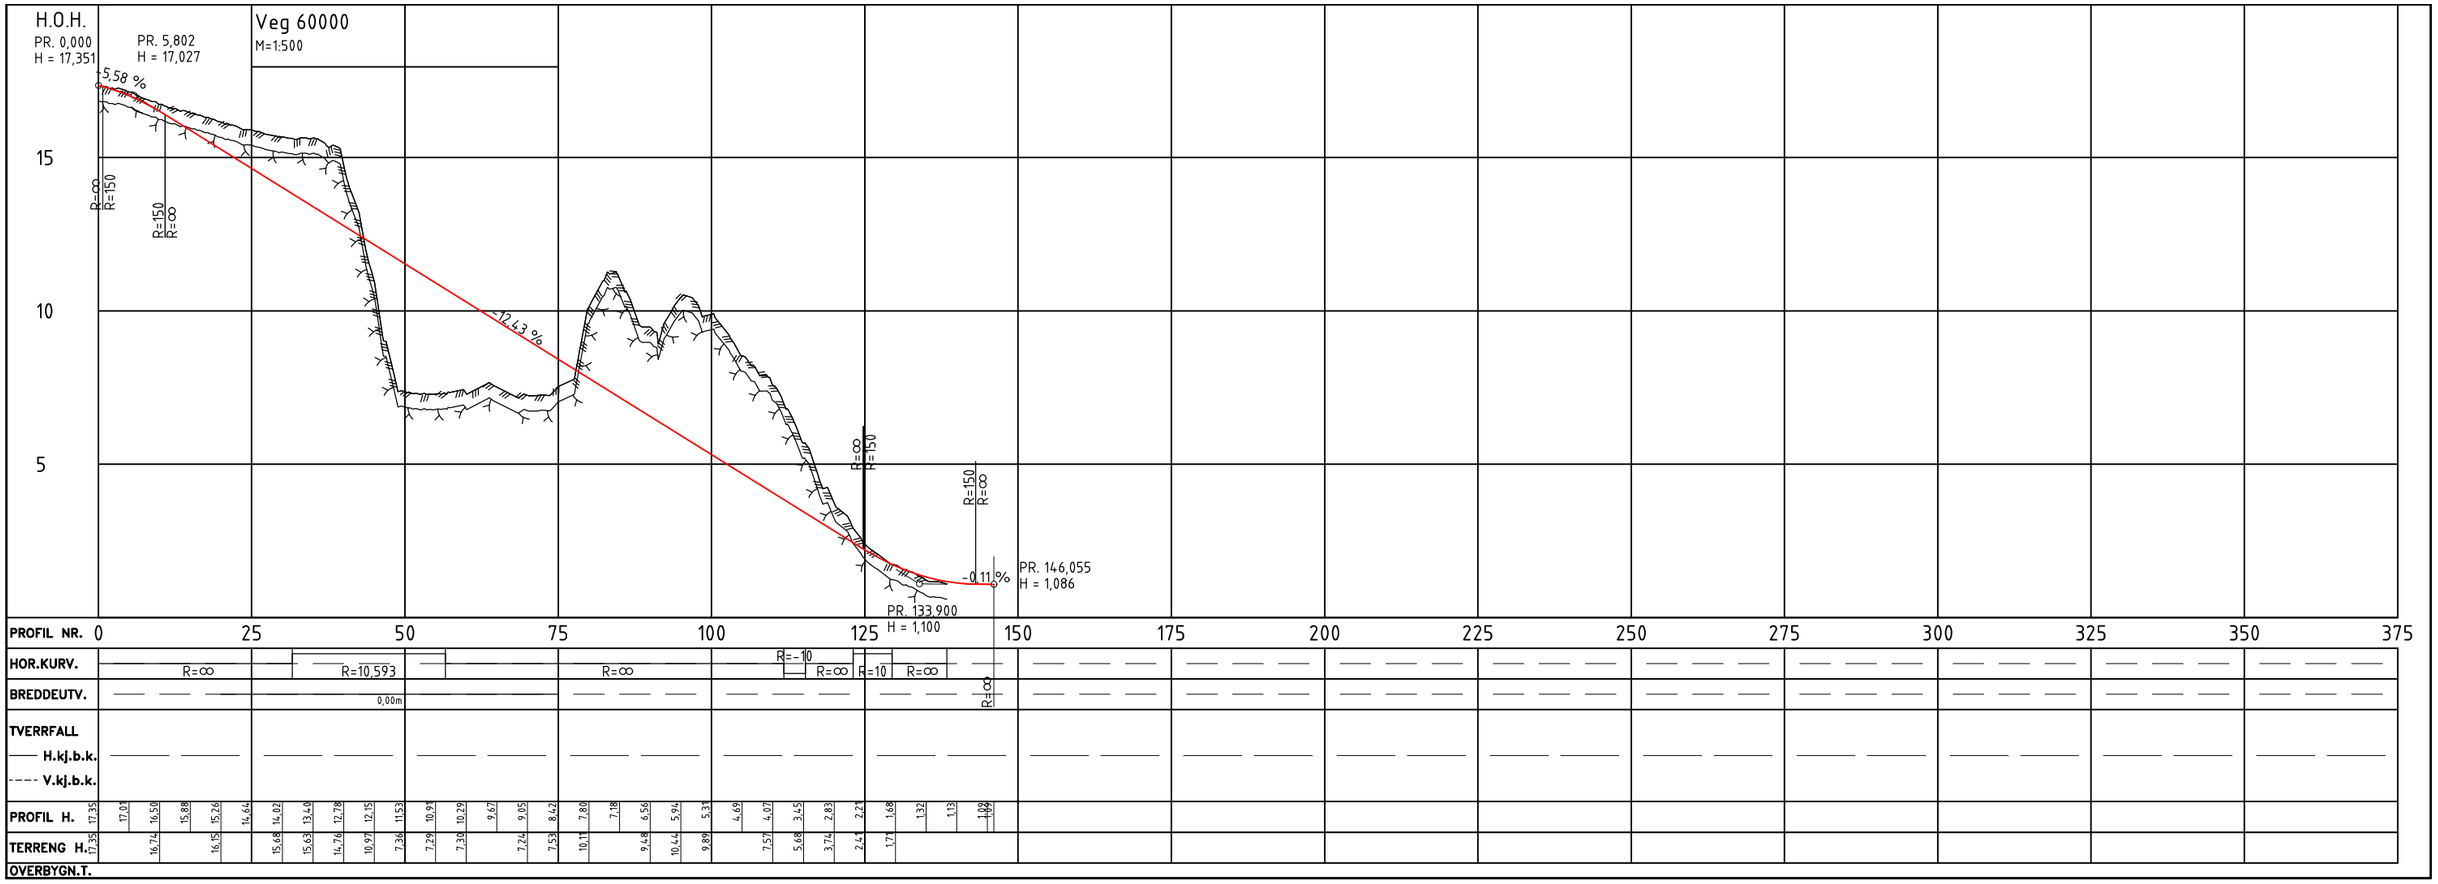

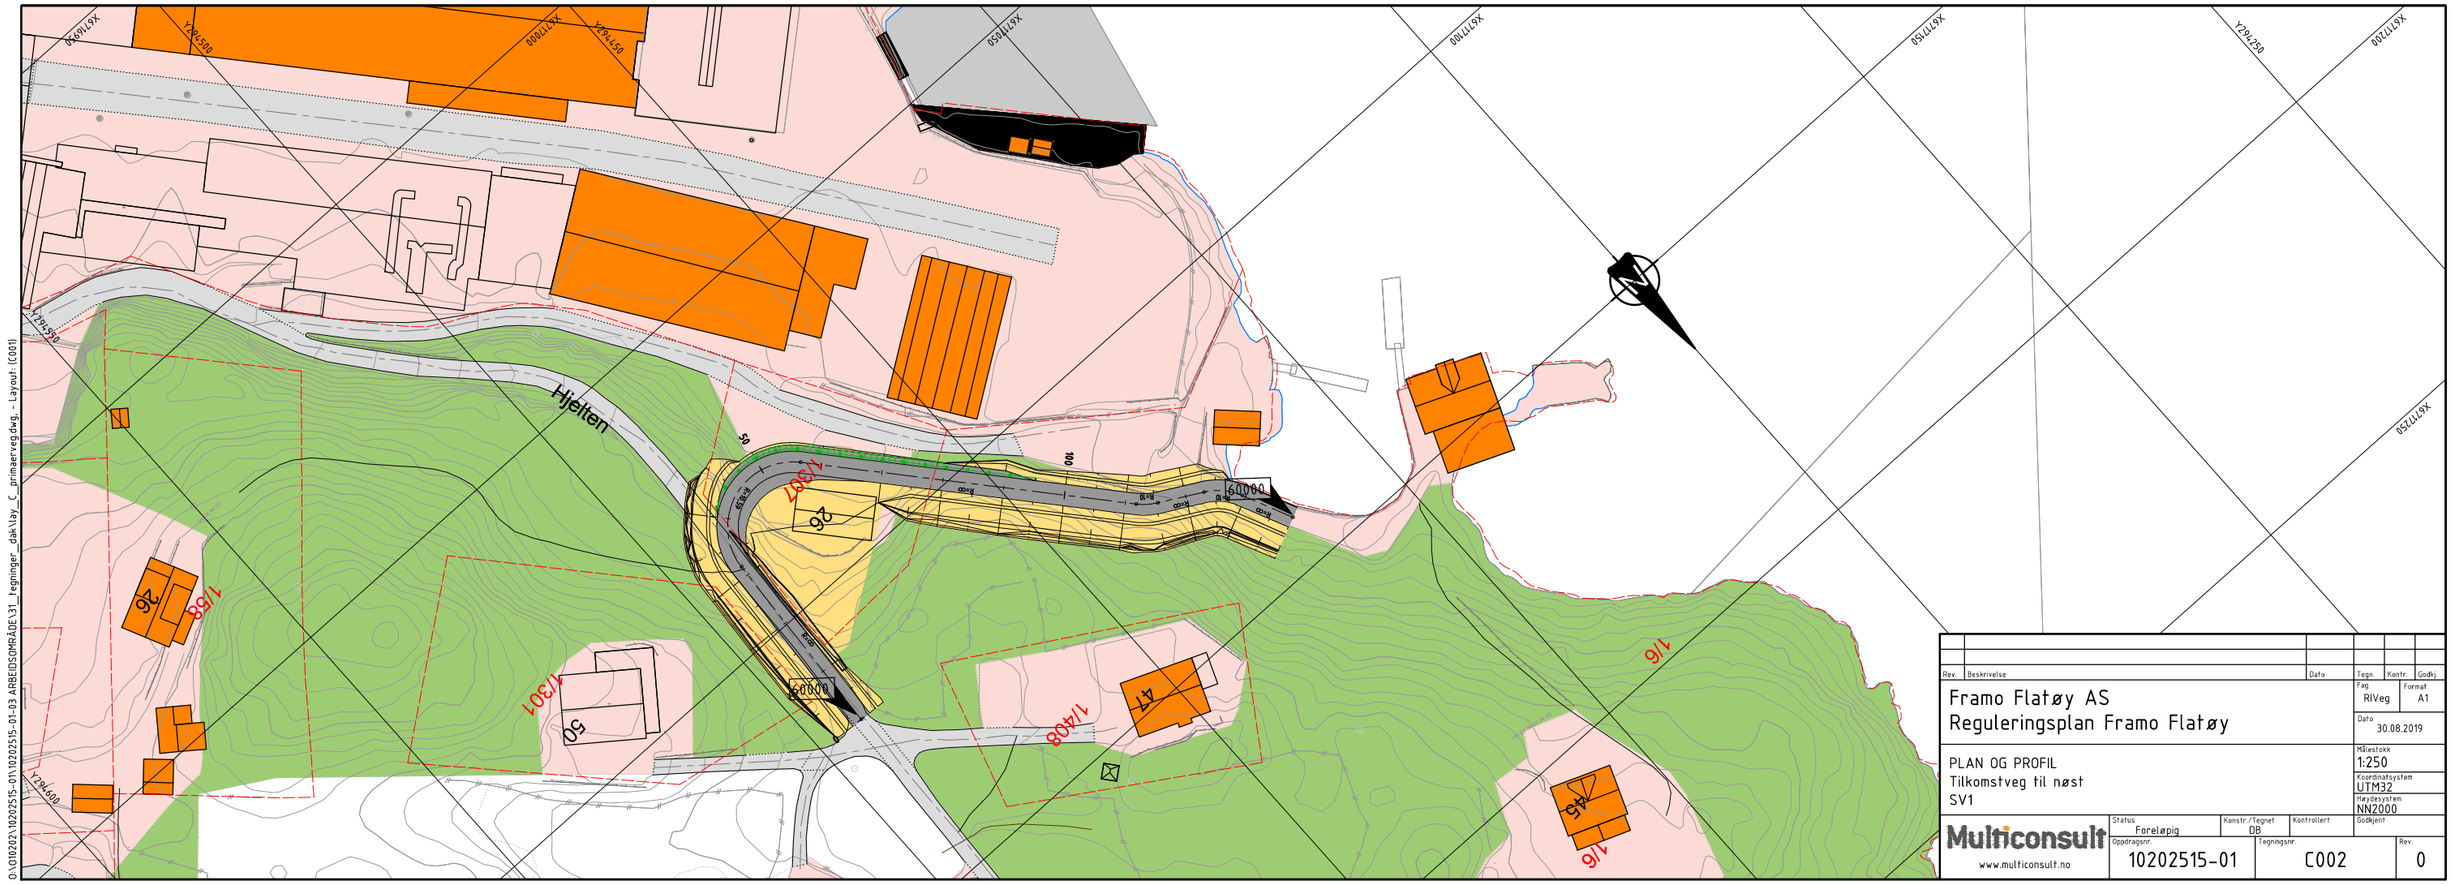

Rev.	Beskrivelse	Dato	Tegn.	Kontr.	Godkj.

Framo Flatøy AS
Reguleringsplan Framo Flatøy

PLAN OG PROFIL
Tilkomstveg til nøst
SV1

Fag	RIVeg
Format	A1
Dato	30.08.2019
Målestokk	1:250
Koordinatsystem	UTM32
Høydesystem	NN2000
Status	Foreløpig
Konstr./Tegnet	DB
Kontrollert	
Godkjent	
Oppdragsnr.	10202515-01
Tegningsnr.	C002
Rev.	0

Multiconsult
www.multiconsult.no

D:\10202\10202515-01\10202515-01-03 ARBEIDSOMRÅDE\31_tegninger_dak\lay_C_primærveg.dwg - Layout (C001)