

# SITUASJONSKART

Gnr/Bnr: gnr 414 bnr 153

Adresse:

Eigar/søkar: *JOHN FRØDE EUREANSEN*

Kvalitet: *AHEAD AS*



ALVER  
KOMMUNE



Målestokk: 1:500

Dato: 05.05.2020


Gjeldande plan :

Planformål :

Vår referanse: HME

Sign. ....

- |  |                        |  |            |
|--|------------------------|--|------------|
|  | Gjerde                 |  | Bolighus   |
|  | Usikker eigedomsgrense |  | Andre bygg |
|  | Målt eigedomsgrense    |  |            |

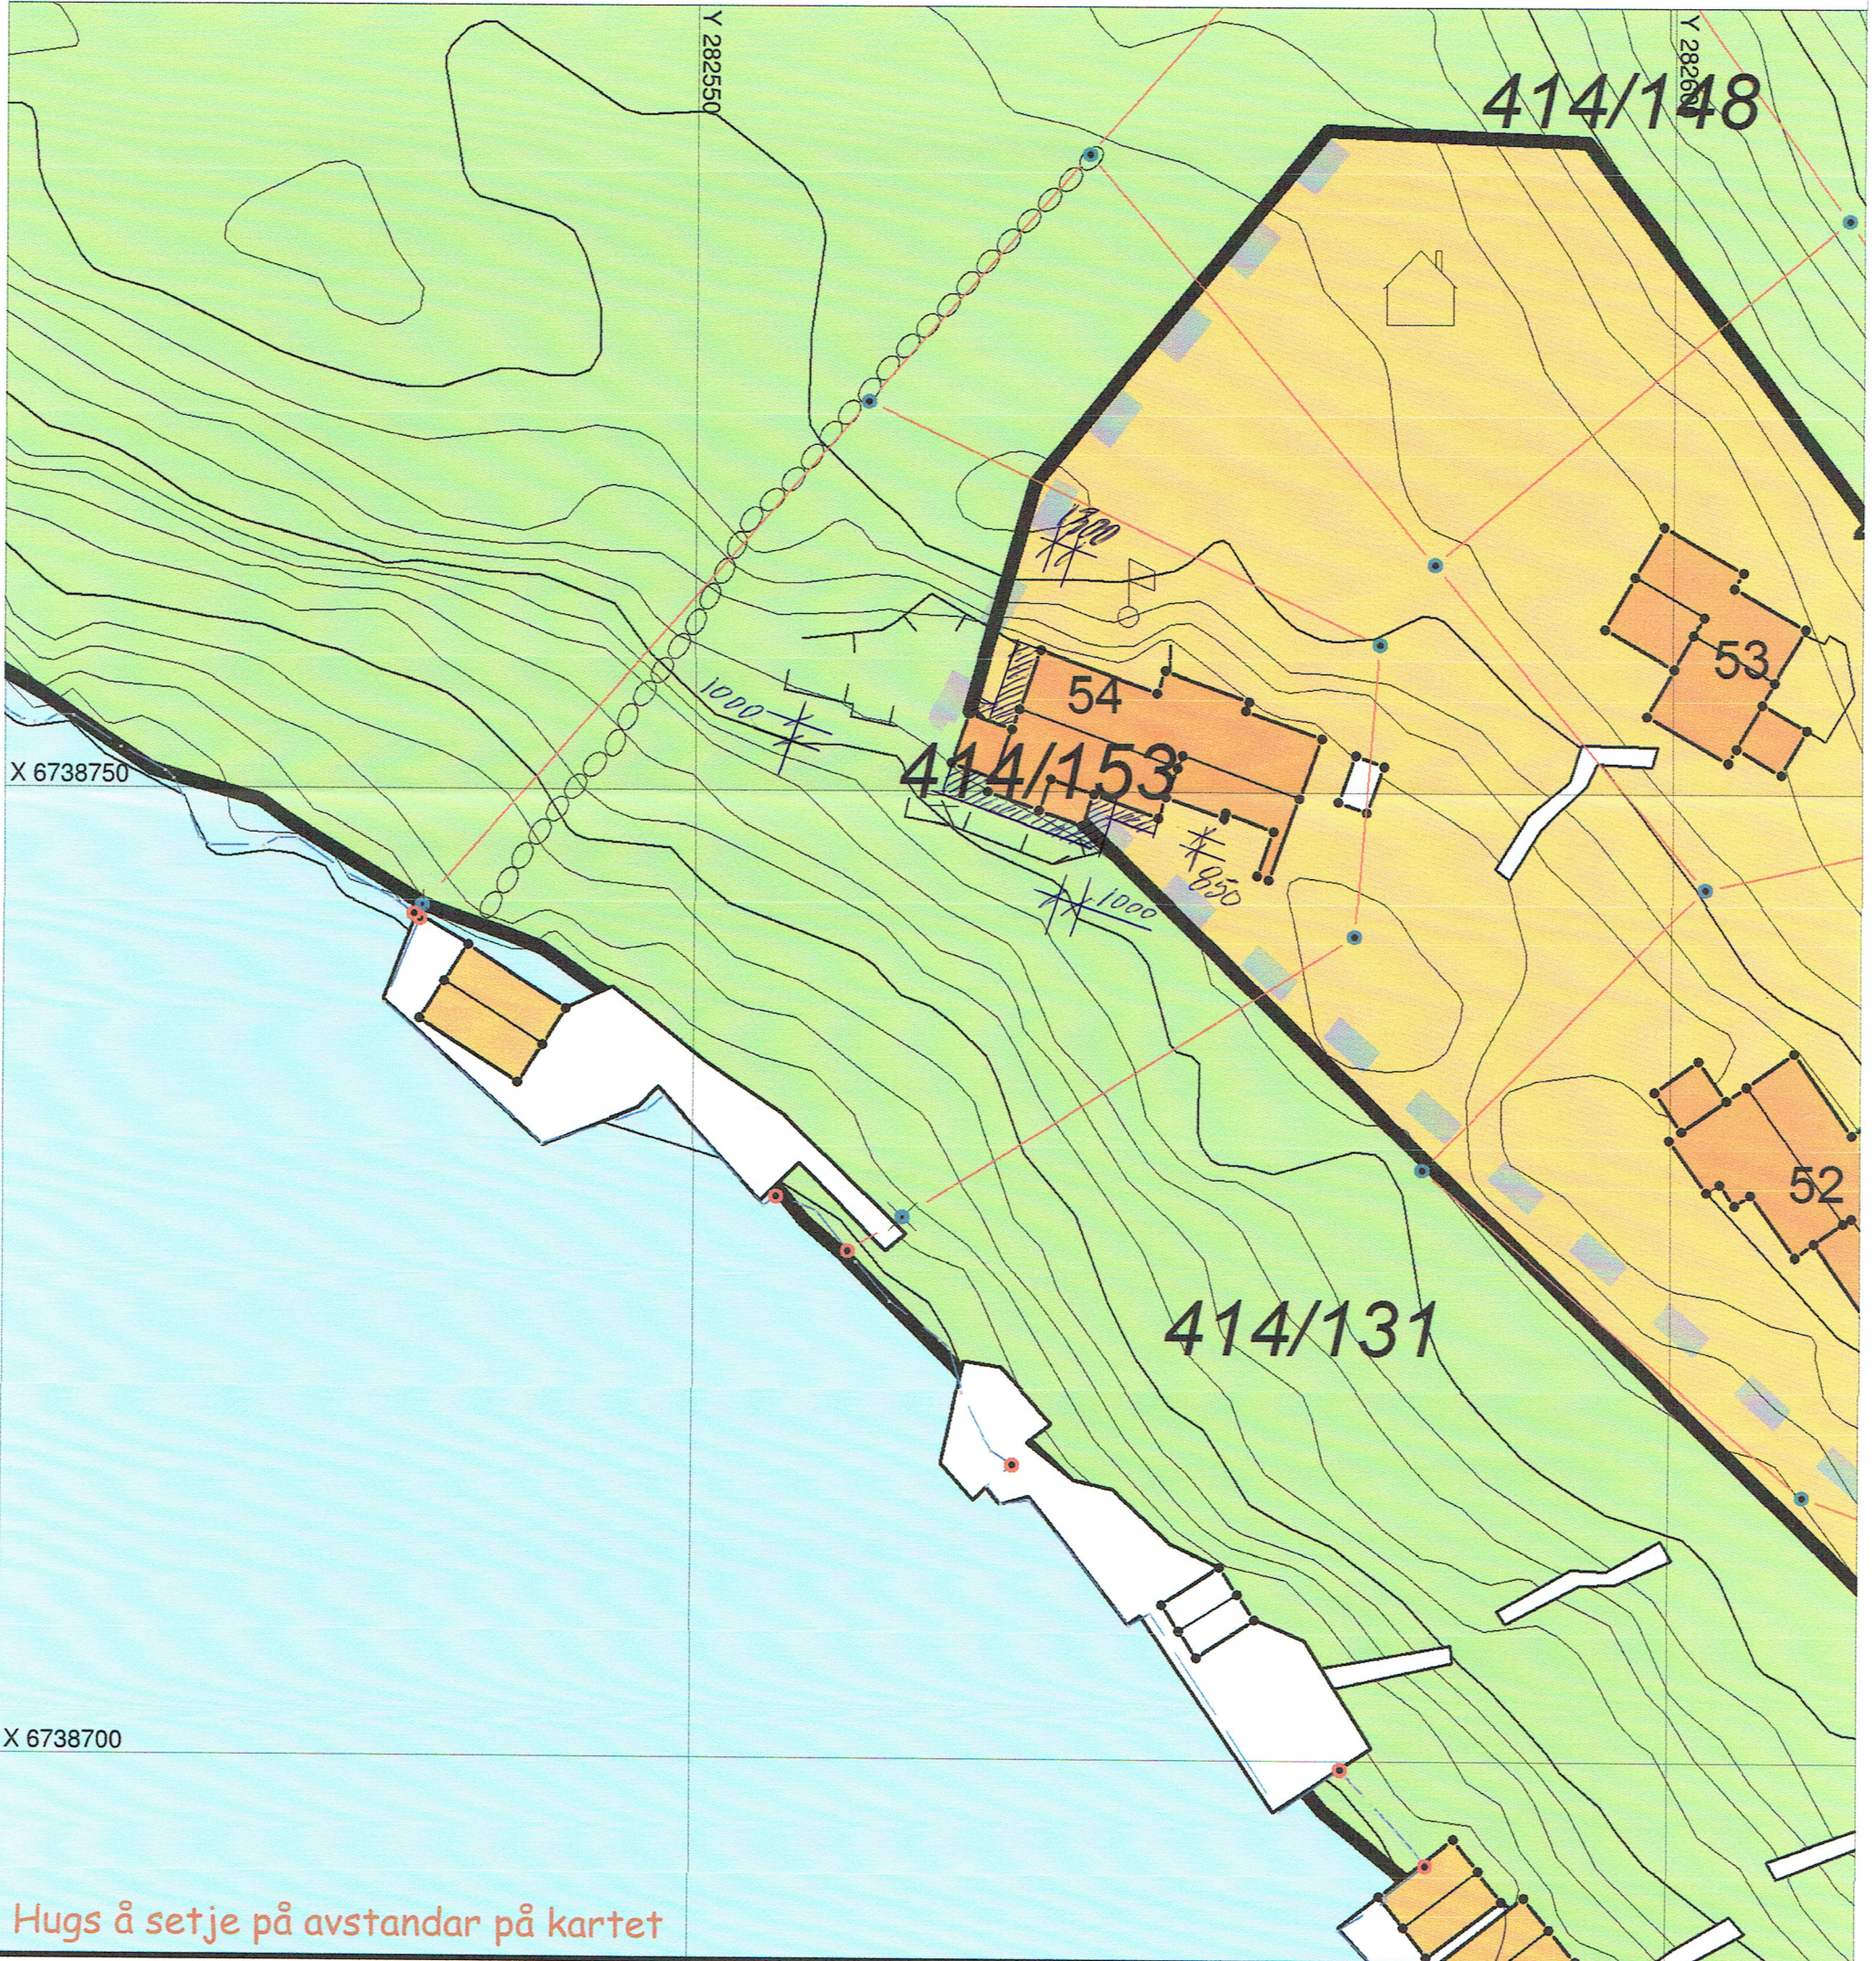

Hugs å setje på avstandar på kartet

## SITUASJONSPLAN



Tiltak

*[Signature]*

Underskrift Situasjonsplan

*05.05.20*

Dato