


Eiendomsgrenser

- Middels - høy nøyaktighet
- Mindre nøyaktig
- Lite nøyaktig
- Skissenøyaktighet eller uviss
- Omtvistet grense
- - - Vannkant
- - - Vegkant
- - - Fiktiv grenselinje
- - - Teigdelelinje
- - - Punktfeste

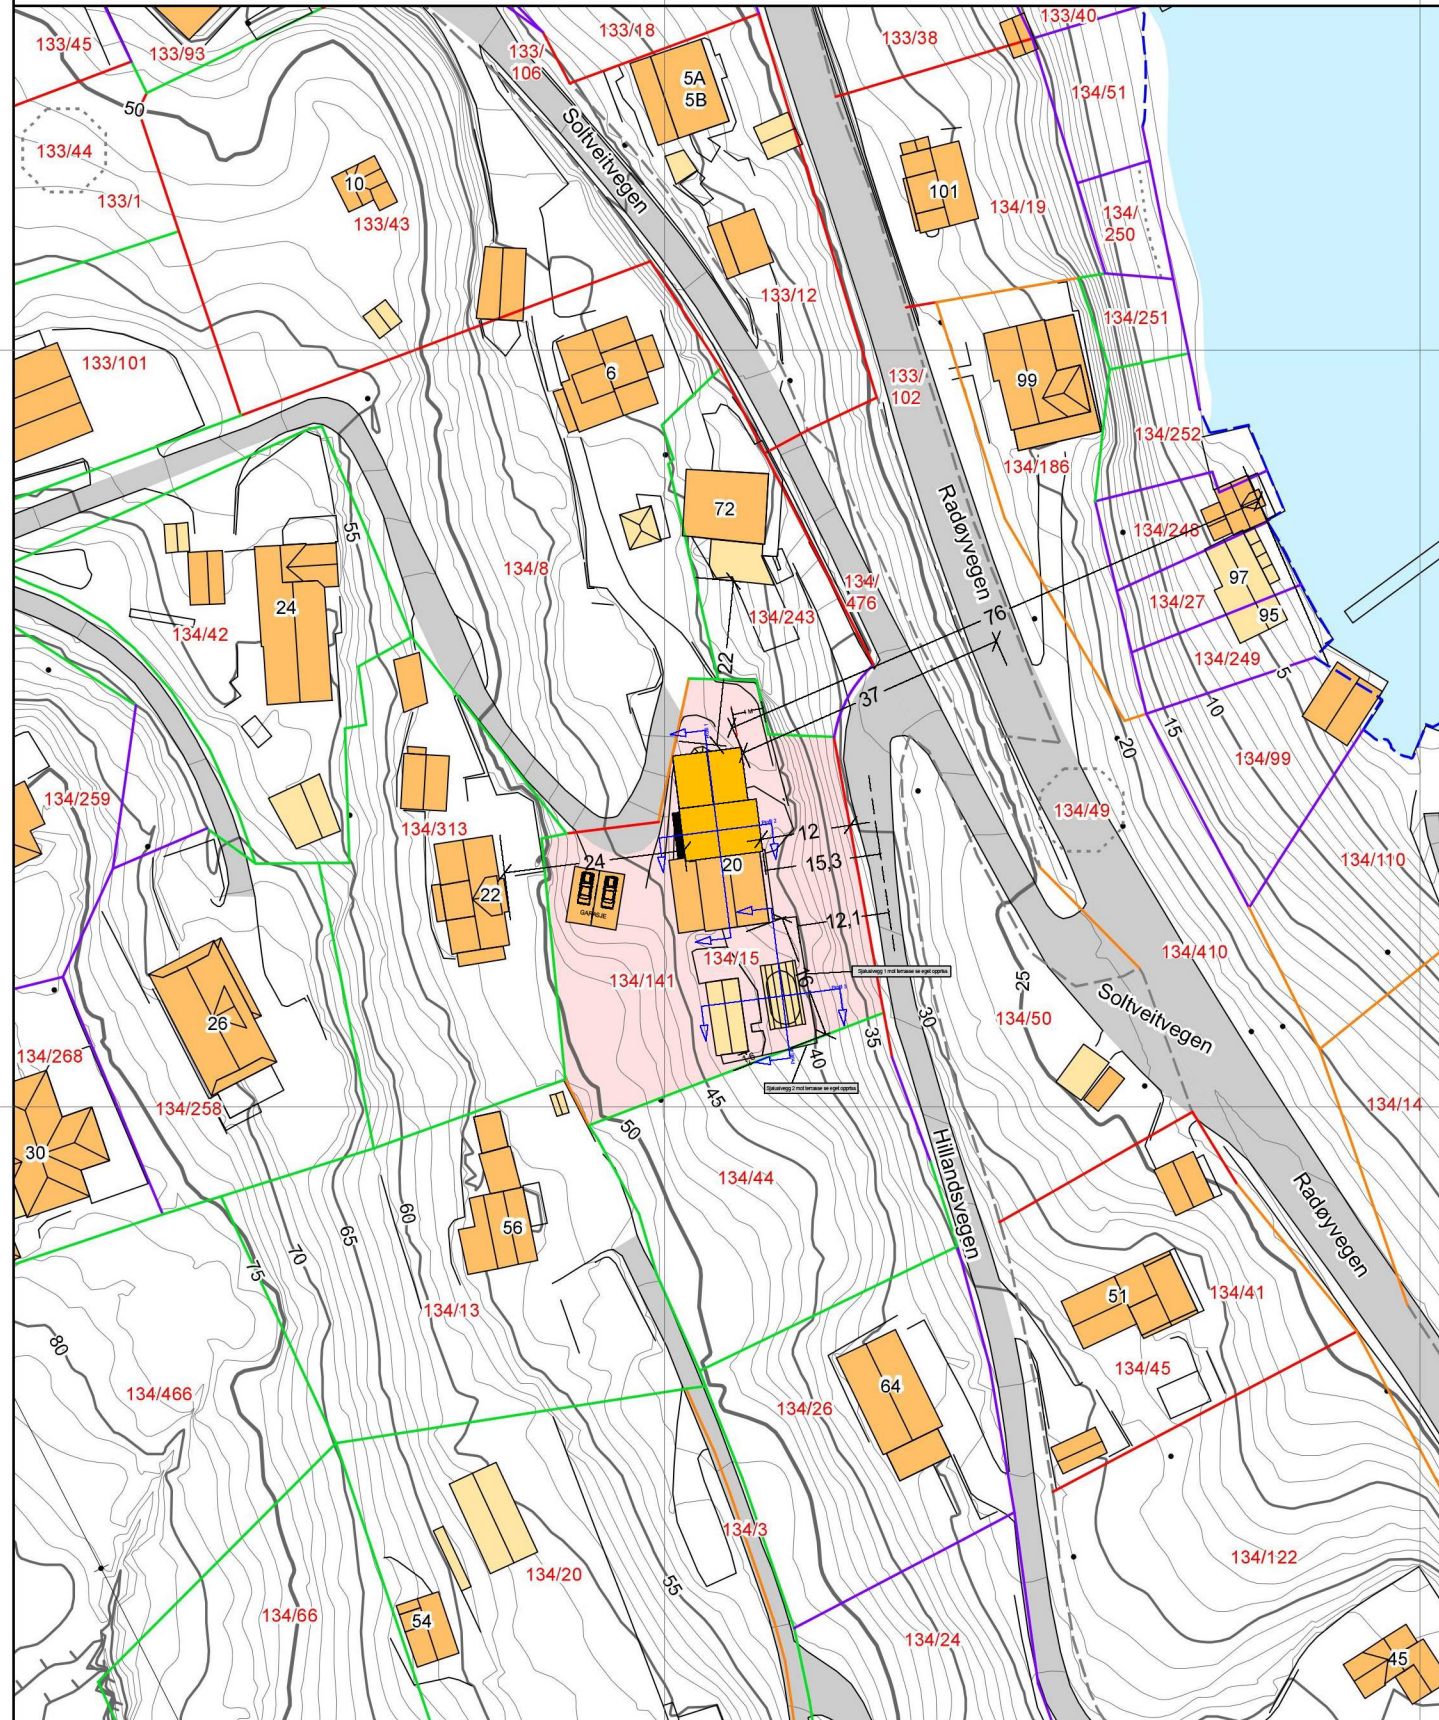

Målestokk 1:1000
 Dato: 13.8.2019



G/B nr. 134/15 og 141 skal sammenføres til en matrikkel.
 Denne matrikkelen utgjør etter sammenføring 1718 m²

BYA Bolig med vinterhage	223 m ²
BYA Anneks	31 m ²
BYA Basseng	42 m ²
BYA Garasje	50 m ²
BYA Samlet	346 m ²

Målestokk 1:1000		Godkjent	SP	Prosjektnr:	Gangstøvegen 20
Dato 23.03.20		Kontroll	HL	Kundenr:	G/B nr 134/141 - Lindås
Tegningsnr. A1-002		Sign	Dato		
Rev	Endringer	Sign	Dato		
Merk				Tegningen må hverken helt eller delvis kopieres, eller benyttes til andre prosjekter som SmartCon as ikke medvirker i. Type tegning Situasjonsplan	