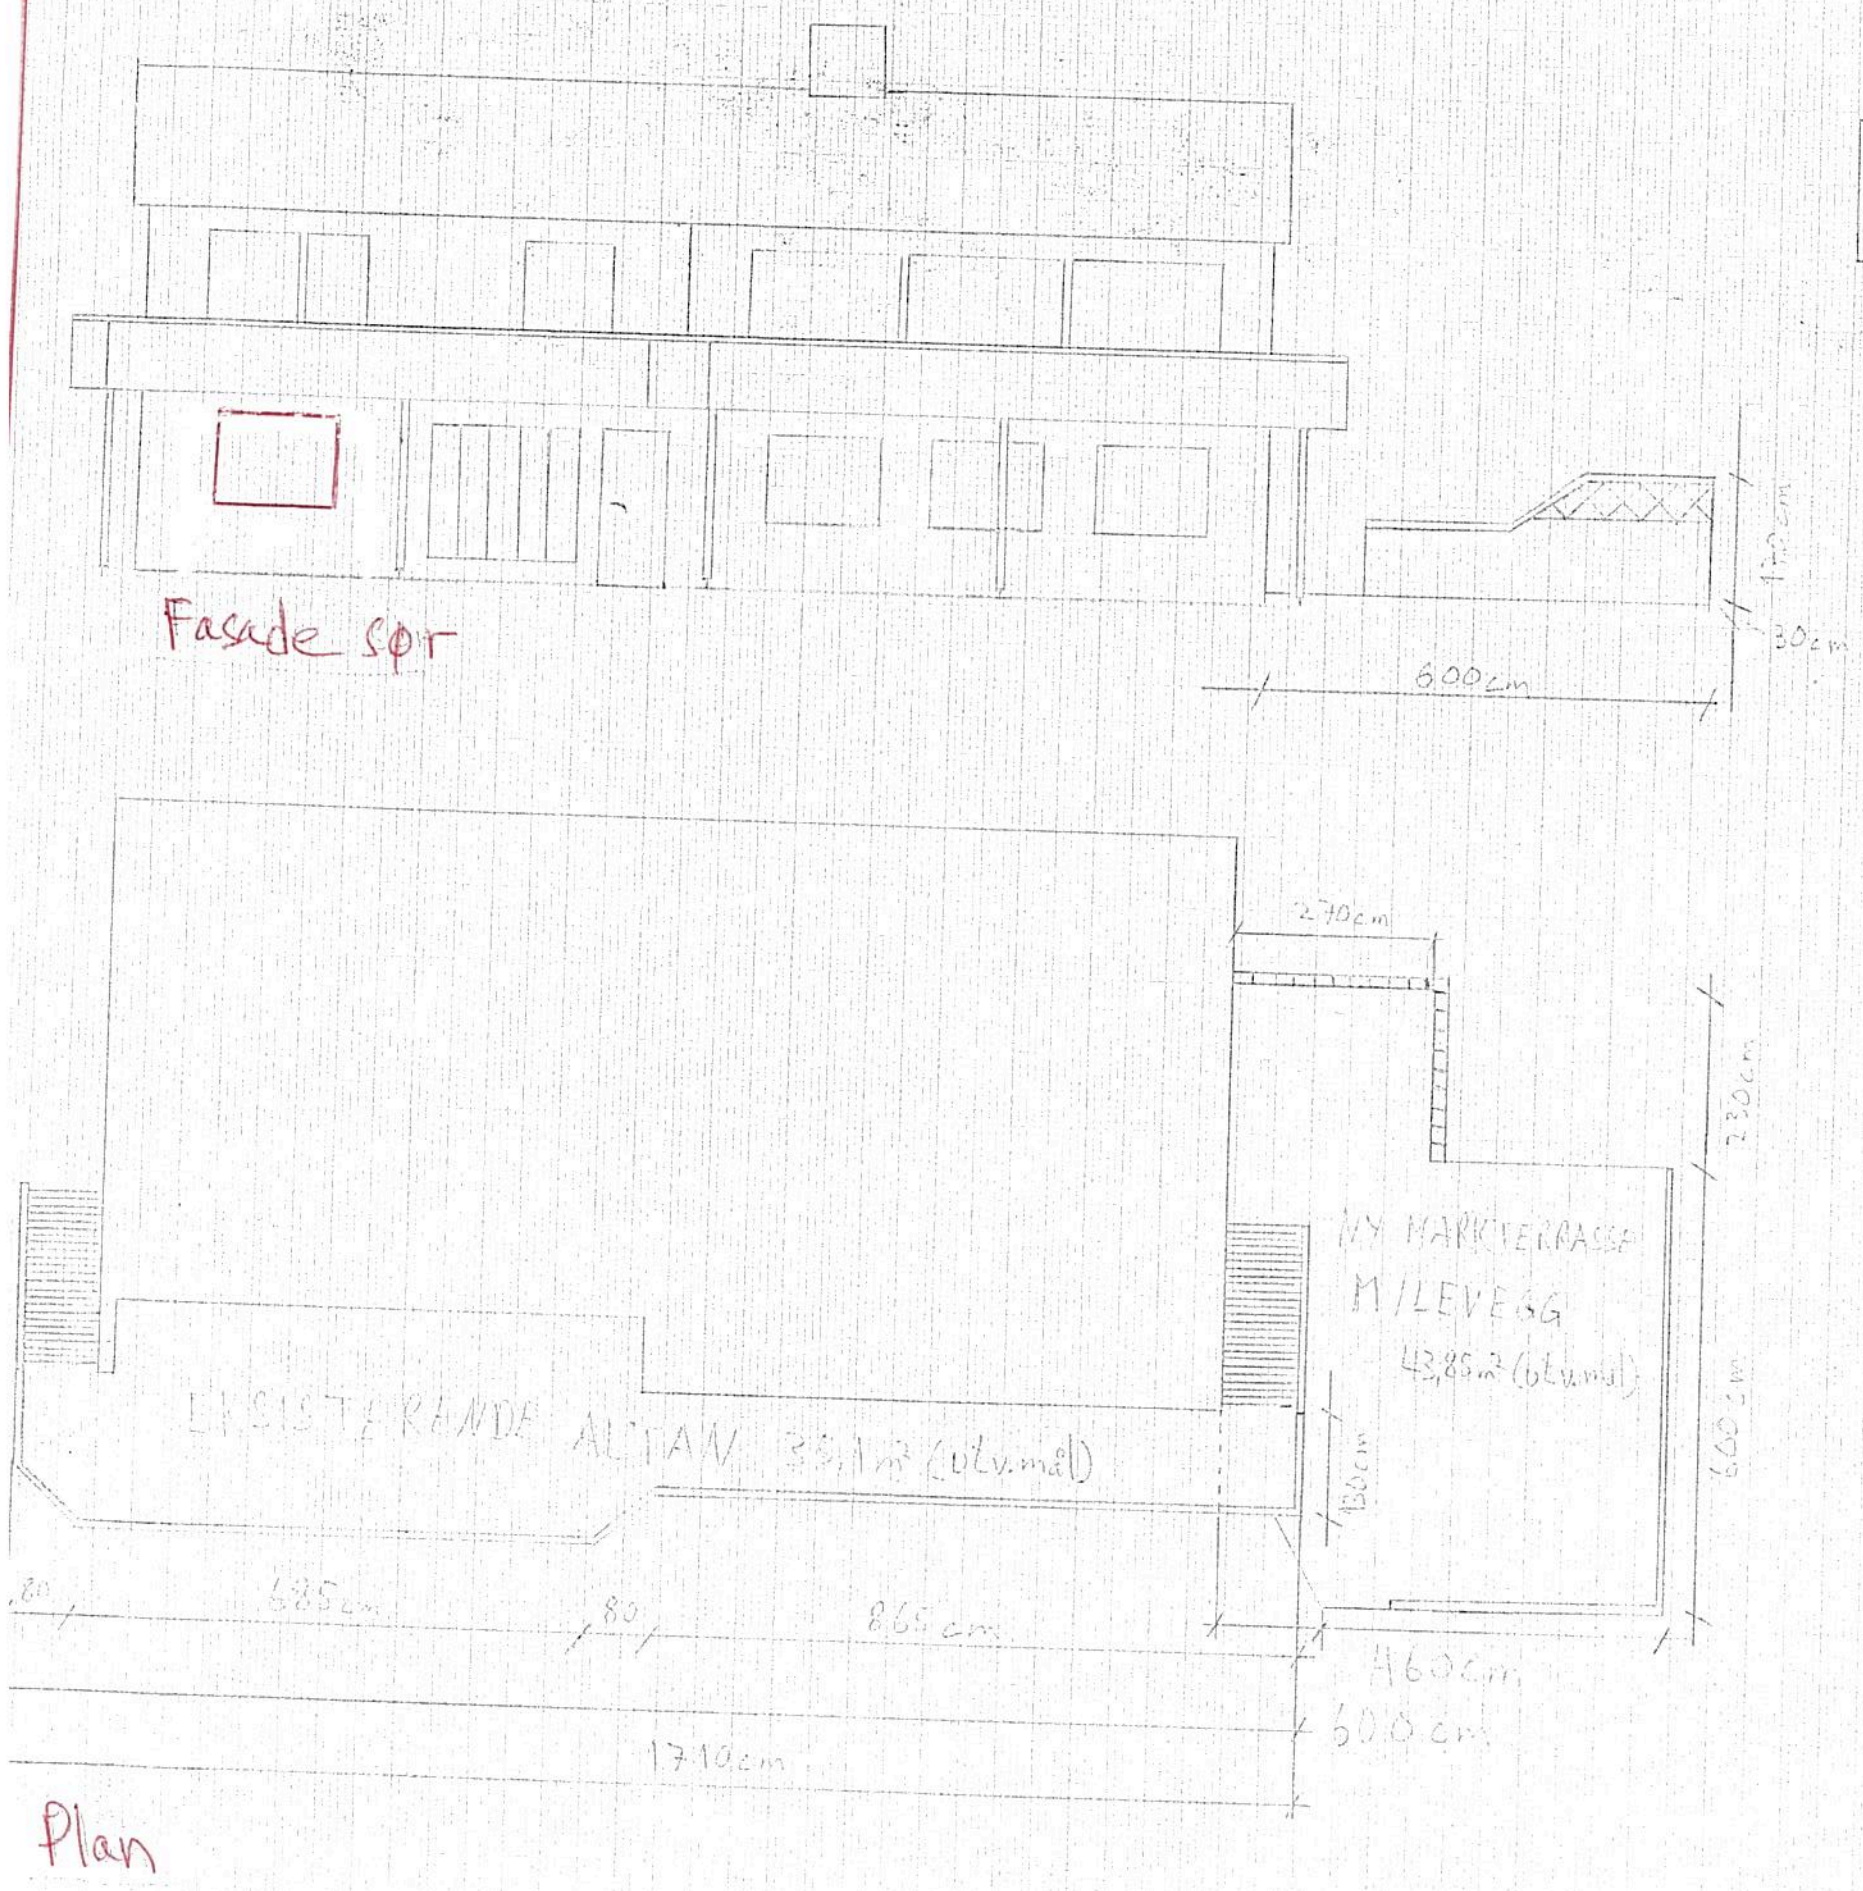

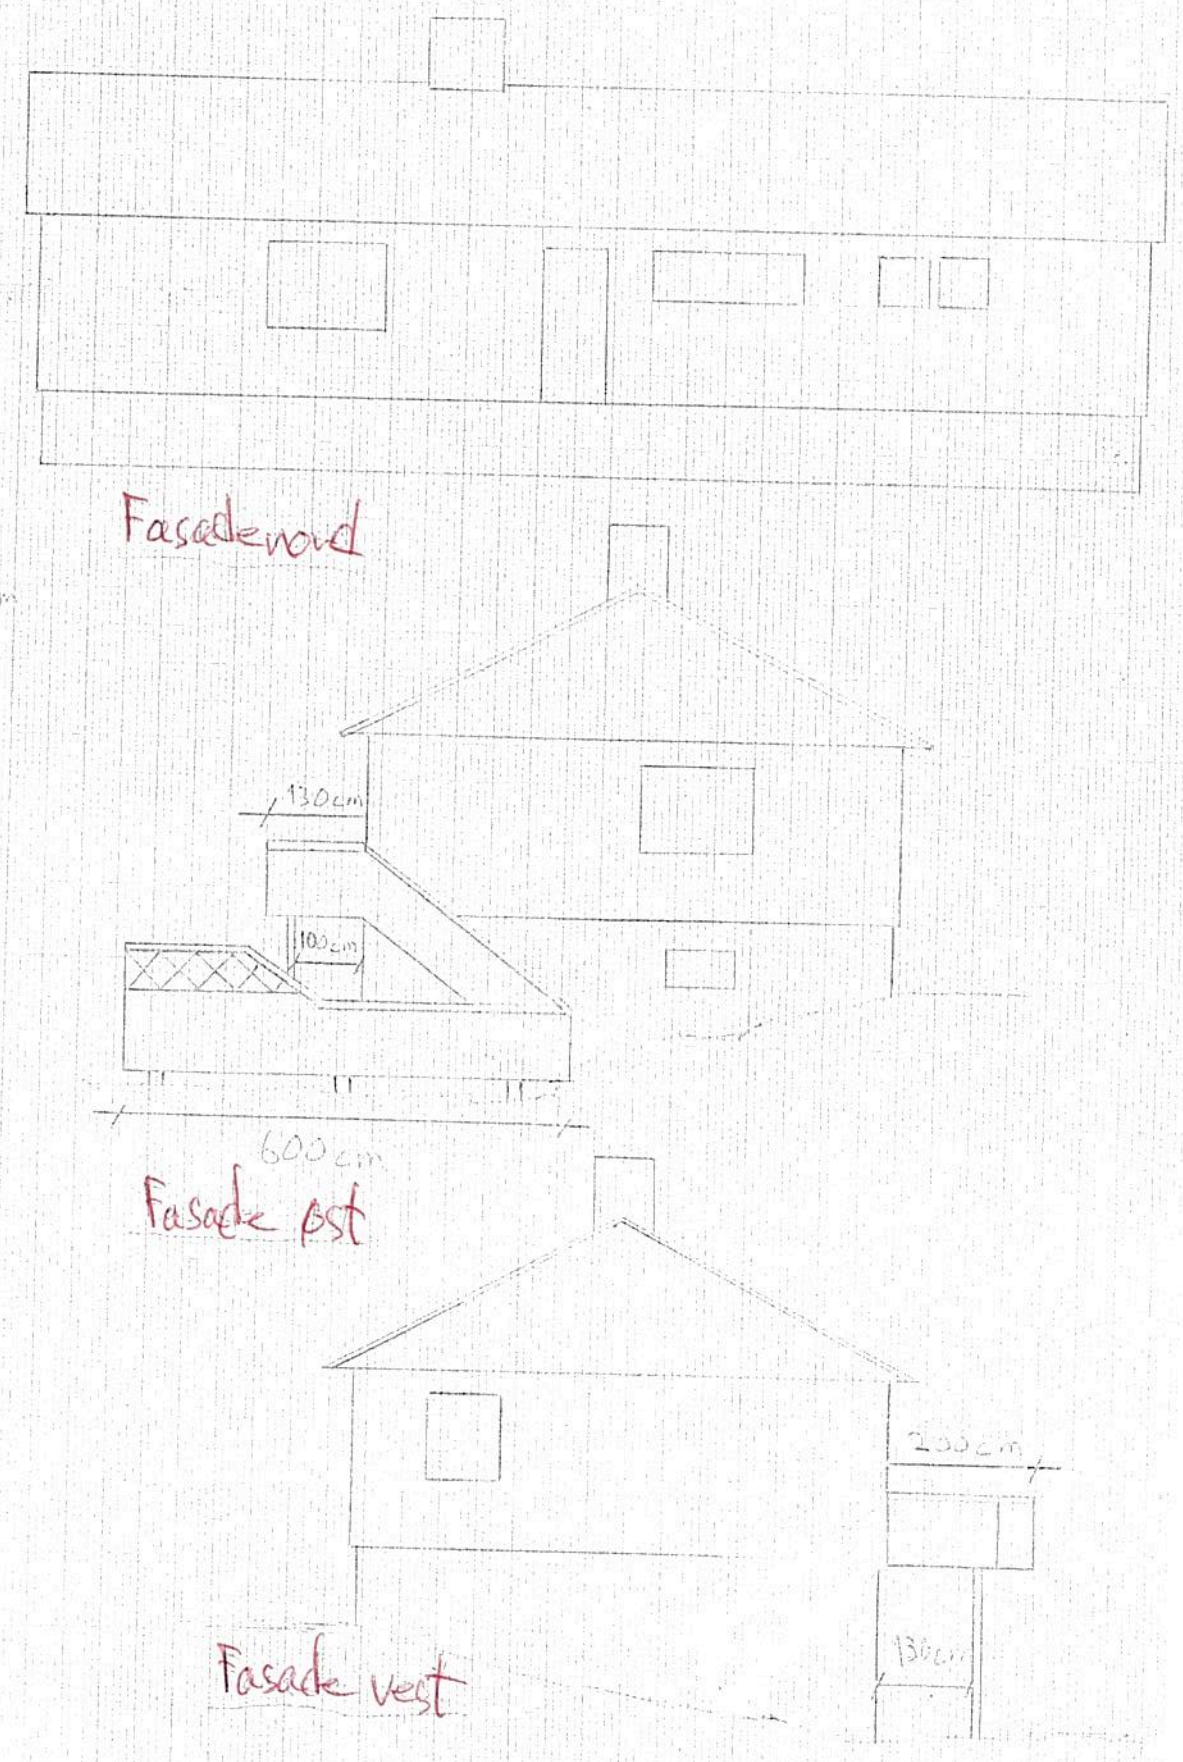

Gnr. 102 Bnr. 106 Målestokk 1:100

Jorn Eleire Granfjellet 5 5955 Lindås