

# SITUASJONSKART

Gnr/Bnr: 108/106  
Adresse:  
Eigar/søkar: Jørn Sleire

Kvalitet :

Målestokk: 1:500  
Dato: 23.04.2020

ALVER  
KOMMUNE




Gjeldande plan : Reguleringsplanen Kolås I  
Planformål : Byggeområde for bustadar

Vår referanse:

- |  |                        |  |            |
|--|------------------------|--|------------|
|  | Gjerde                 |  | Bolighus   |
|  | Usikker eigedomsgrænse |  | Andre bygg |
|  | Målt eigedomsgrænse    |  |            |

Sign. ....

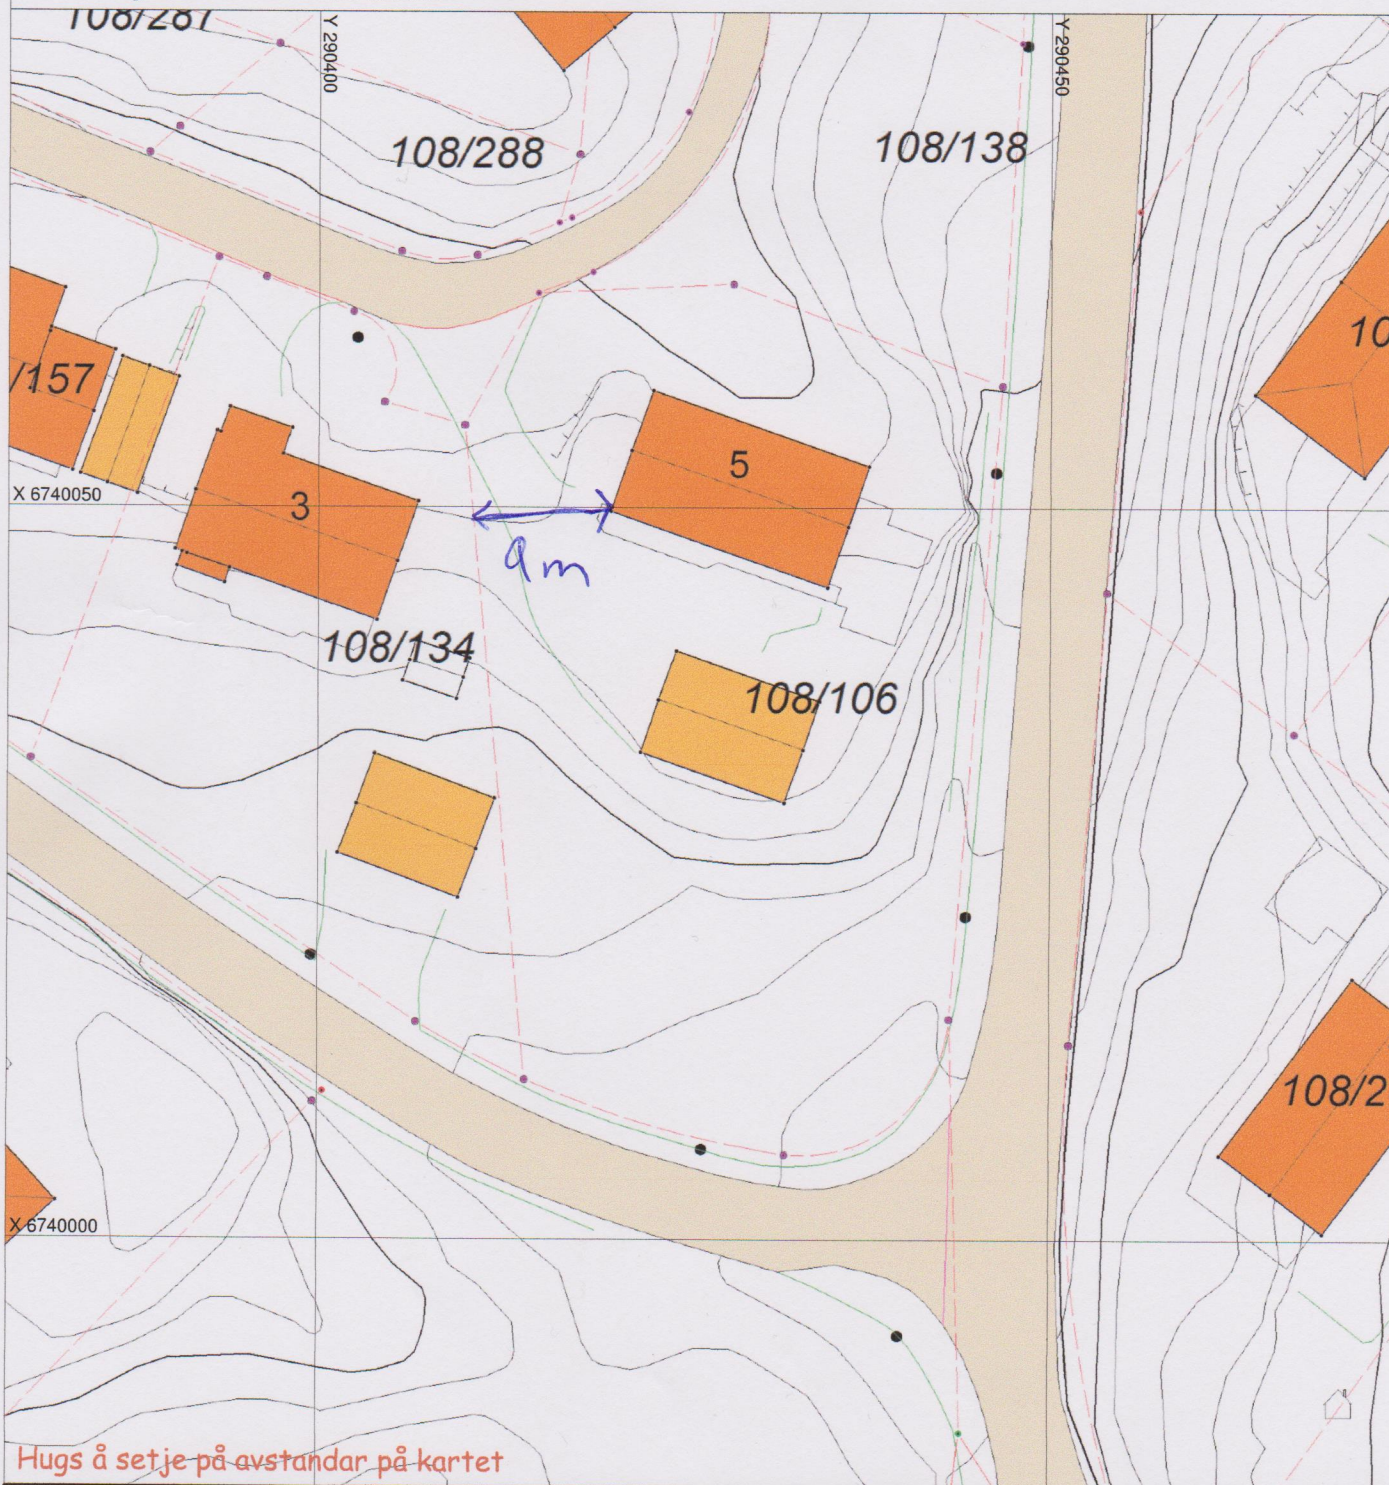

Hugs å setje på avstandar på kartet

## SITUASJONSPLAN



Tiltak

19.5.2020 Jørn Sleire

Underskrift Situasjonsplan

Dato