

SITUASJONSKART

Gnr/Bnr: 348/49
 Adresse: Skurtveitvegen
 Eigar/søkar: Turid Helle

Kvalitet: FKB-A

Gjeldande plan: Kommuneplan
 Planformål: LNF

Vår referanse: Amg


Sign:



Målestokk: 1:1000
 Dato: 05.02.2020



———	Gjerde	 Bolighus
- - - - -	Usikker eigedomsgrense	 Andre bygg
———	Målt eigedomsgrense	

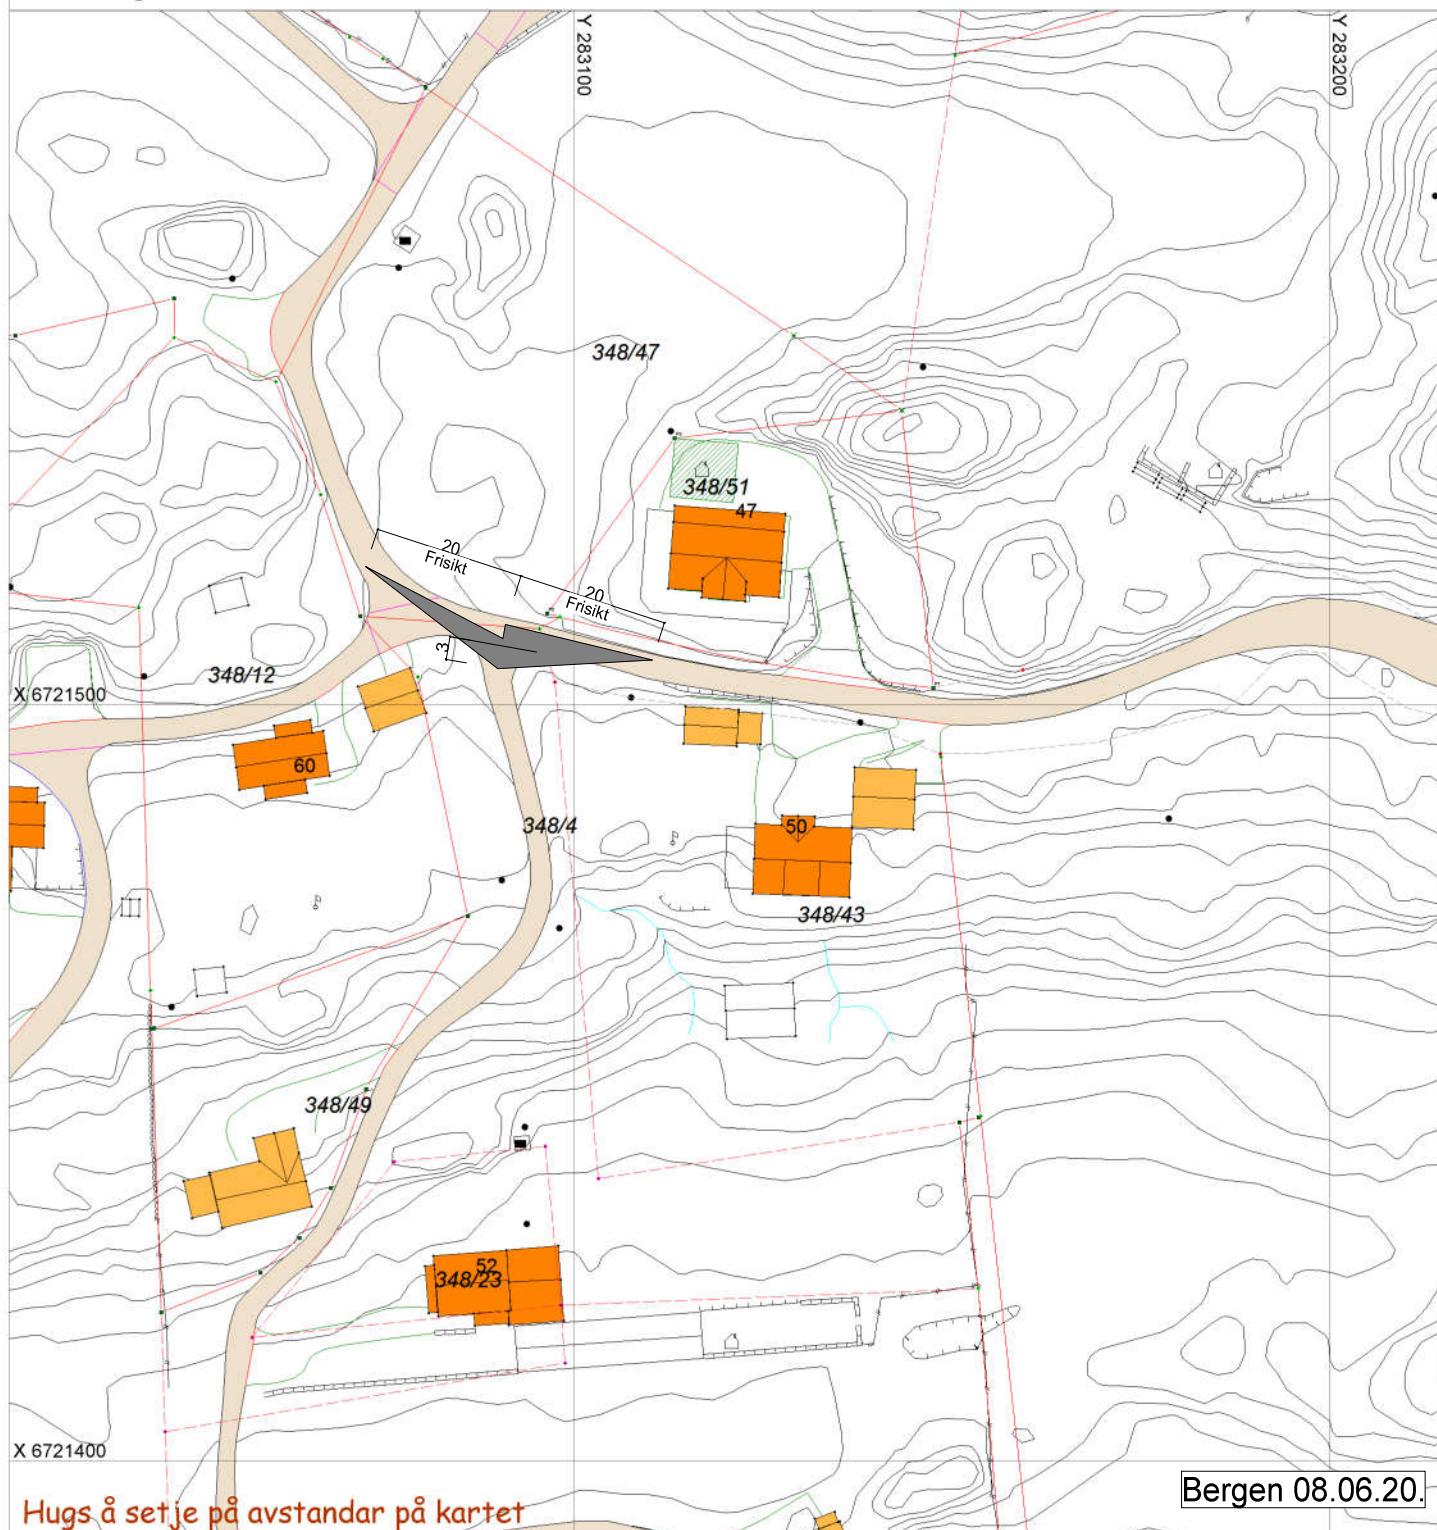

Hugs å setje på avstandar på kartet

Bergen 08.06.20.

SITUASJONSPLAN



Tiltak

Underskrift Situasjonsplan

Dato