



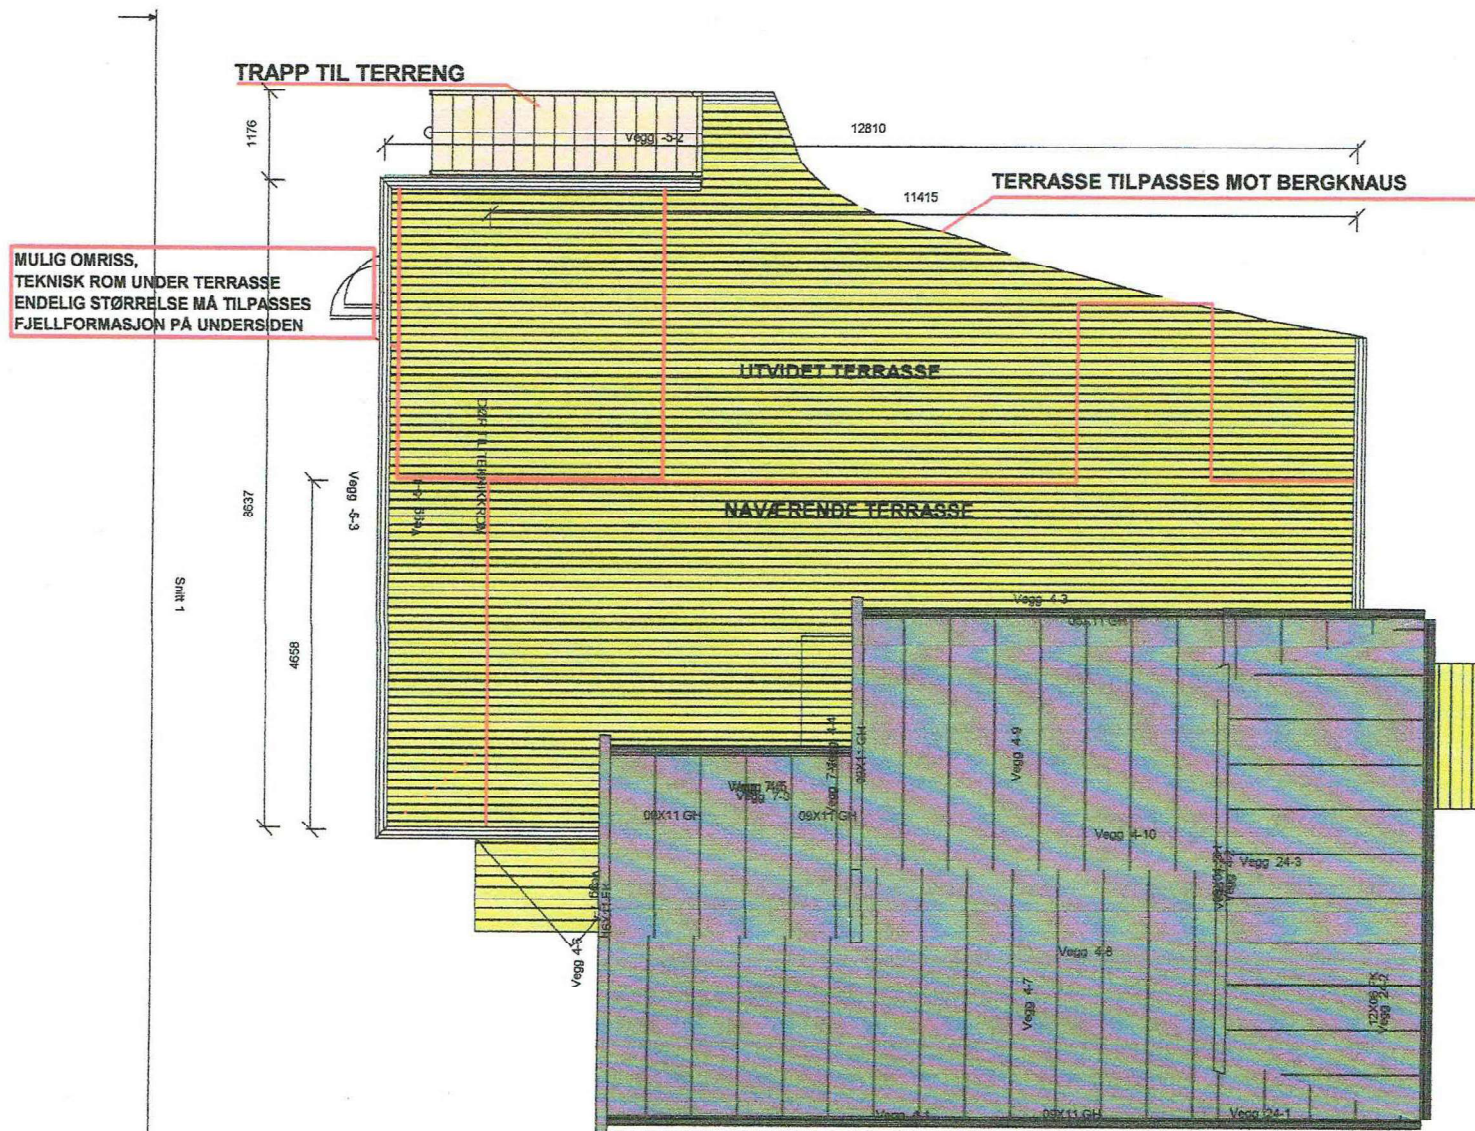

PLAN ETTER TILTAK, Alt. A

RISØYVEGEN 109 RENSEANLEGG	Byggherre: G. og L. T. FONNES	Firma: BYGGASSISTENTEN RISØY	Dato:	Målestokk: 1:100	Tegning nr: 1801-102	Rev:
---	---	--	-------	----------------------------	--------------------------------	------

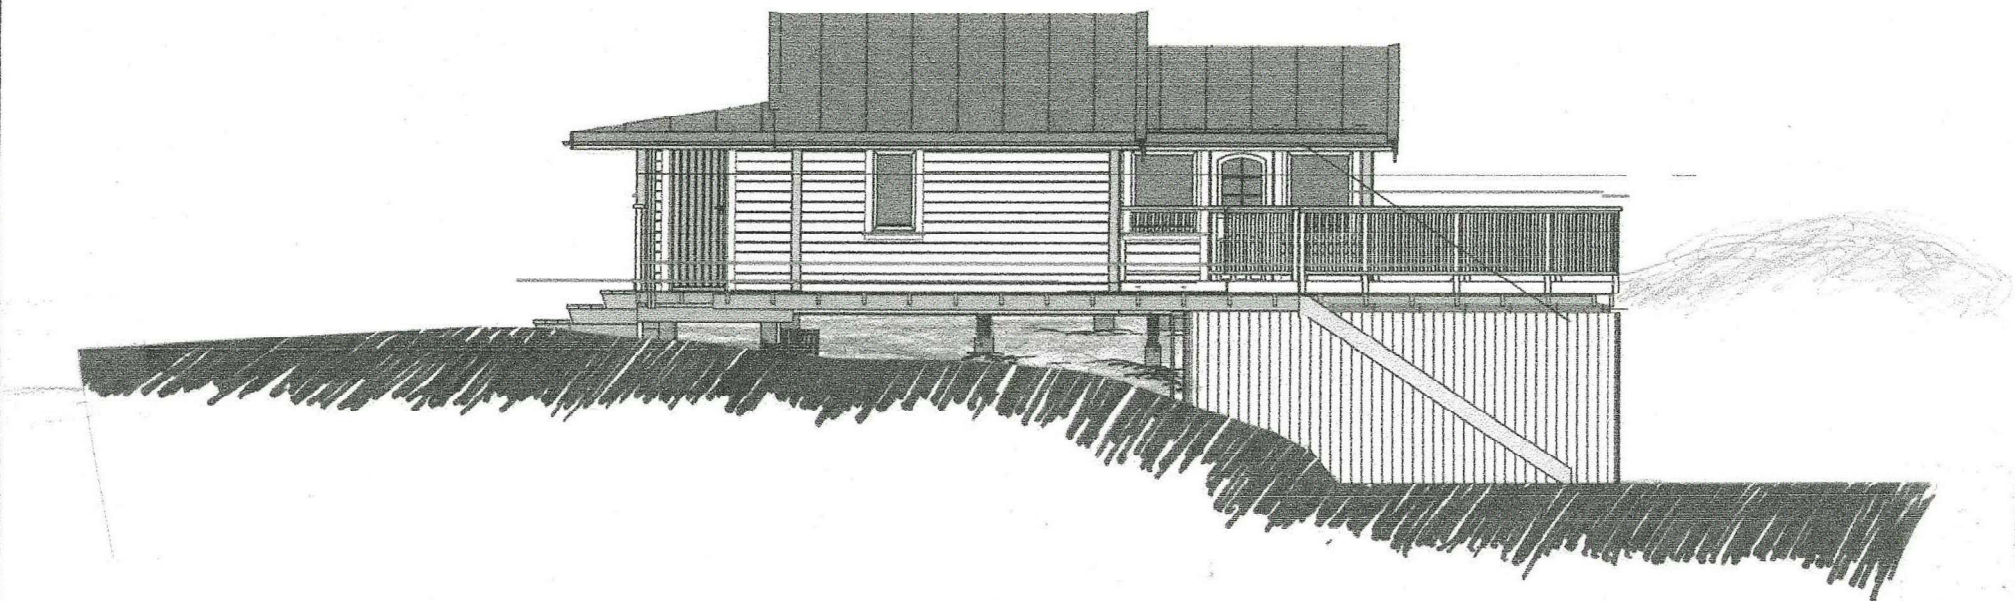

SNITT / FASADE MOT SØR-VEST ETTER TILTAK, Alt. A

RISØYVEGEN 109
RENSEANLEGG

Byggherre:
G. og L. T. FONNES


Firma:
BYGGGASSISTENTEN RISØY

Dato:

Målestokk:
1:100

Tegning nr:
1801-205

Rev:

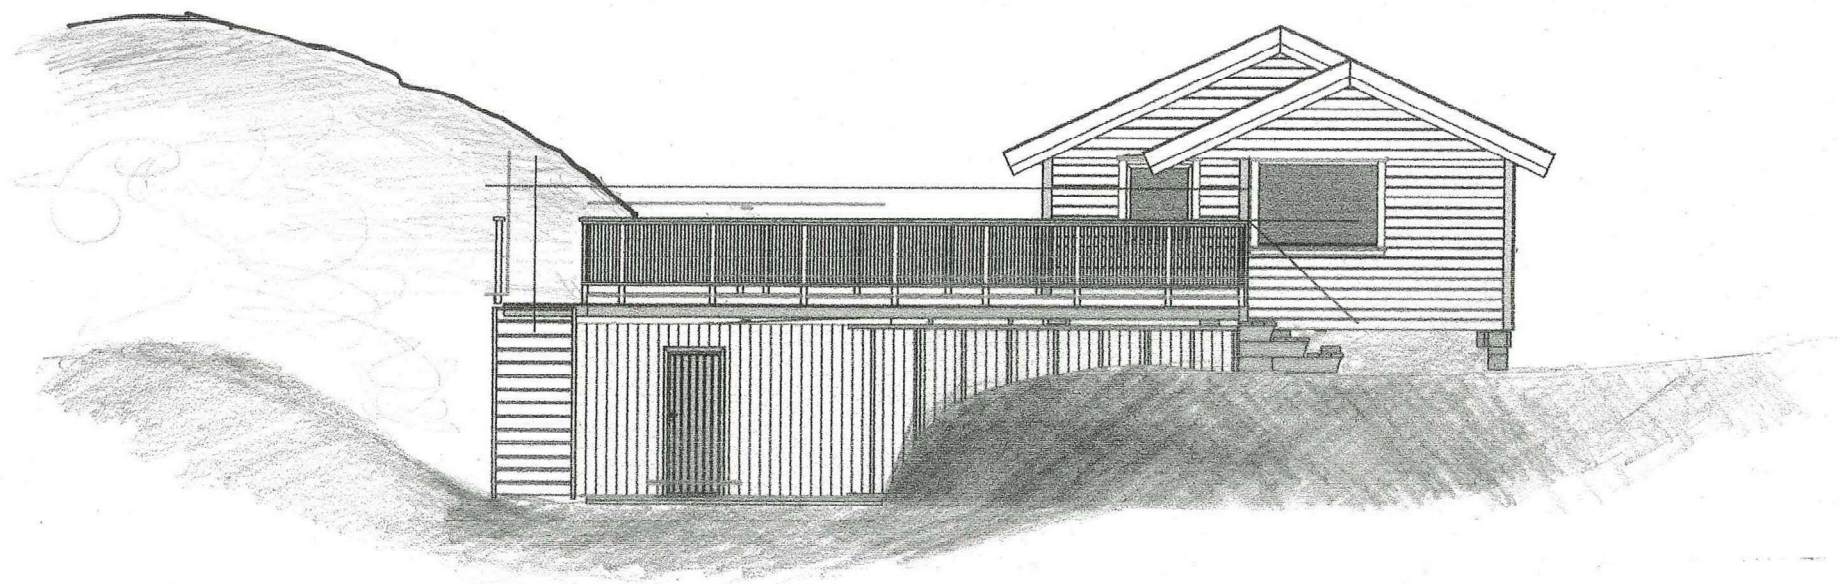

SNITT / FASADE MOT SØR-ØST ETTER TILTAK, Alt. A

RISØYVEGEN 109
RENSEANLEGG

Byggherre:

G. og L. T. FONNES

Firma:

BYGGASSISTENTEN RISØY

Dato:


Målestokk:

1:100

Tegning nr:

1801-208

Rev:

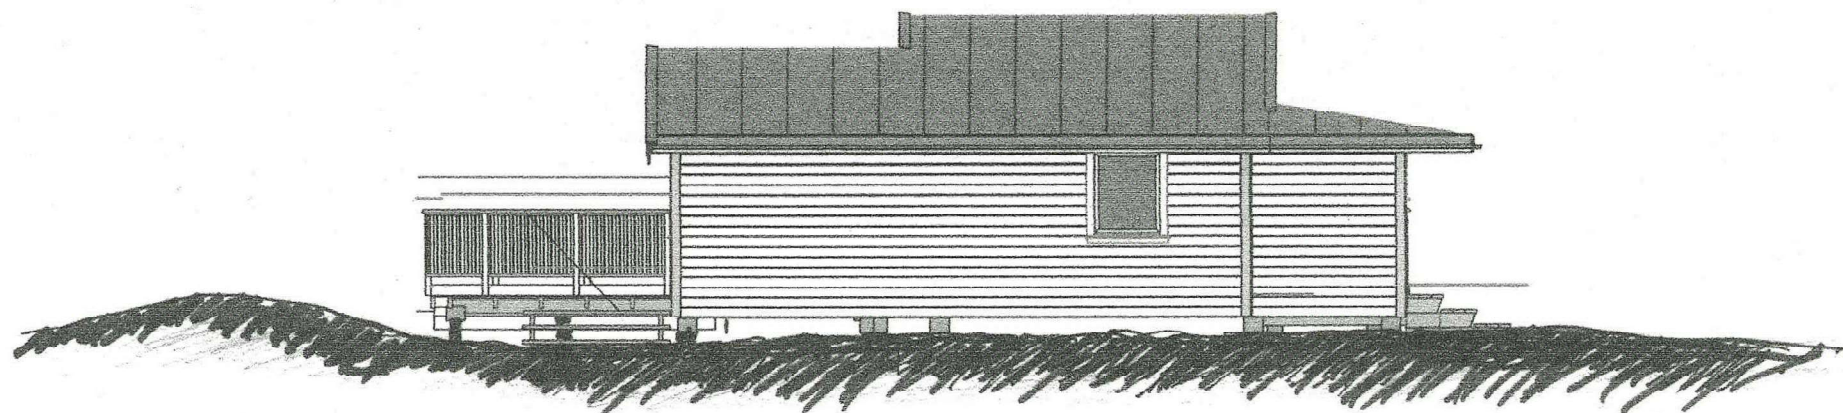

SNITT / FASADE MOT NORD-ØST ETTER TILTAK, Alt. A

RISØYVEGEN 109 RENSEANLEGG	Byggherre: G. og L. T. FONNES	Firma: BYGGASSISTENTEN RISØY	Dato:	Målestokk: 1:100	Tegning nr: 1801-211	Rev:
---	---	--	-------	----------------------------	--------------------------------	------