


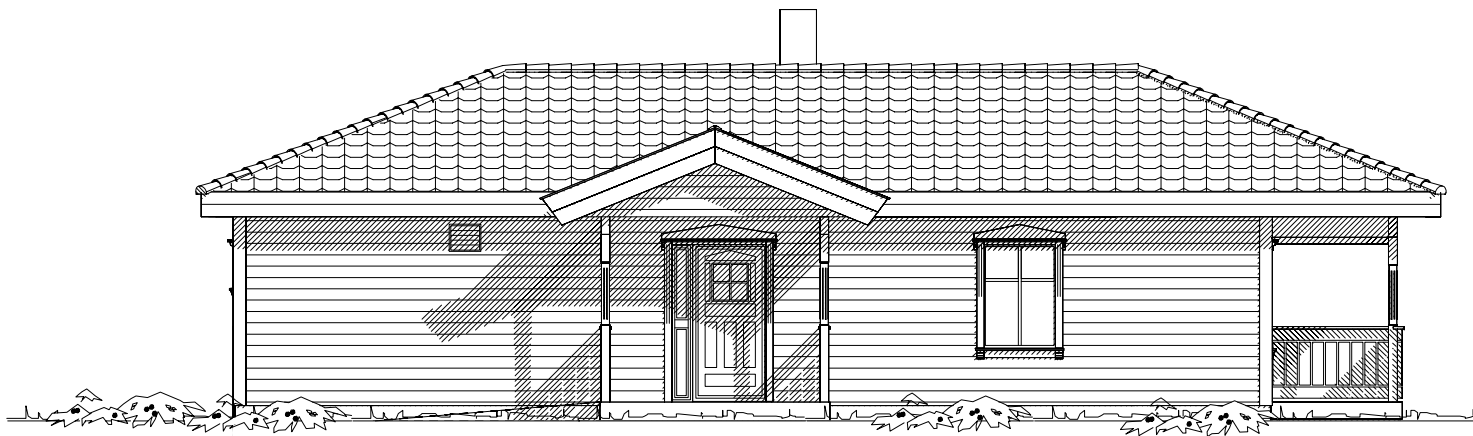

"Nostalgj"
MIDTGAARD

Denne tegning tilhører Bolig Partner AS og kan ikke benyttes uten skriftlig samtykke

FASADE 3

Bolig Partner

Tiltakshaver :

Majo Eigedom AS

Pnr.:

Byggeplass :

Ytre Fosse, Lindås Kommune

Gnr: 146

Bnr: 47

MÅL 1 : 100

Dato 23.01.16 Sign. aws

Tegnings Nr.
0380 — 507