


- B = Bærevegg
 L = Åpningsbart vindu
 F = Fast vindu
 L/F = Fast med åpningsbart felt iht. fasade
 ---Skj.--- = Synlig drager
 ---Skj.--- = Skjult drager

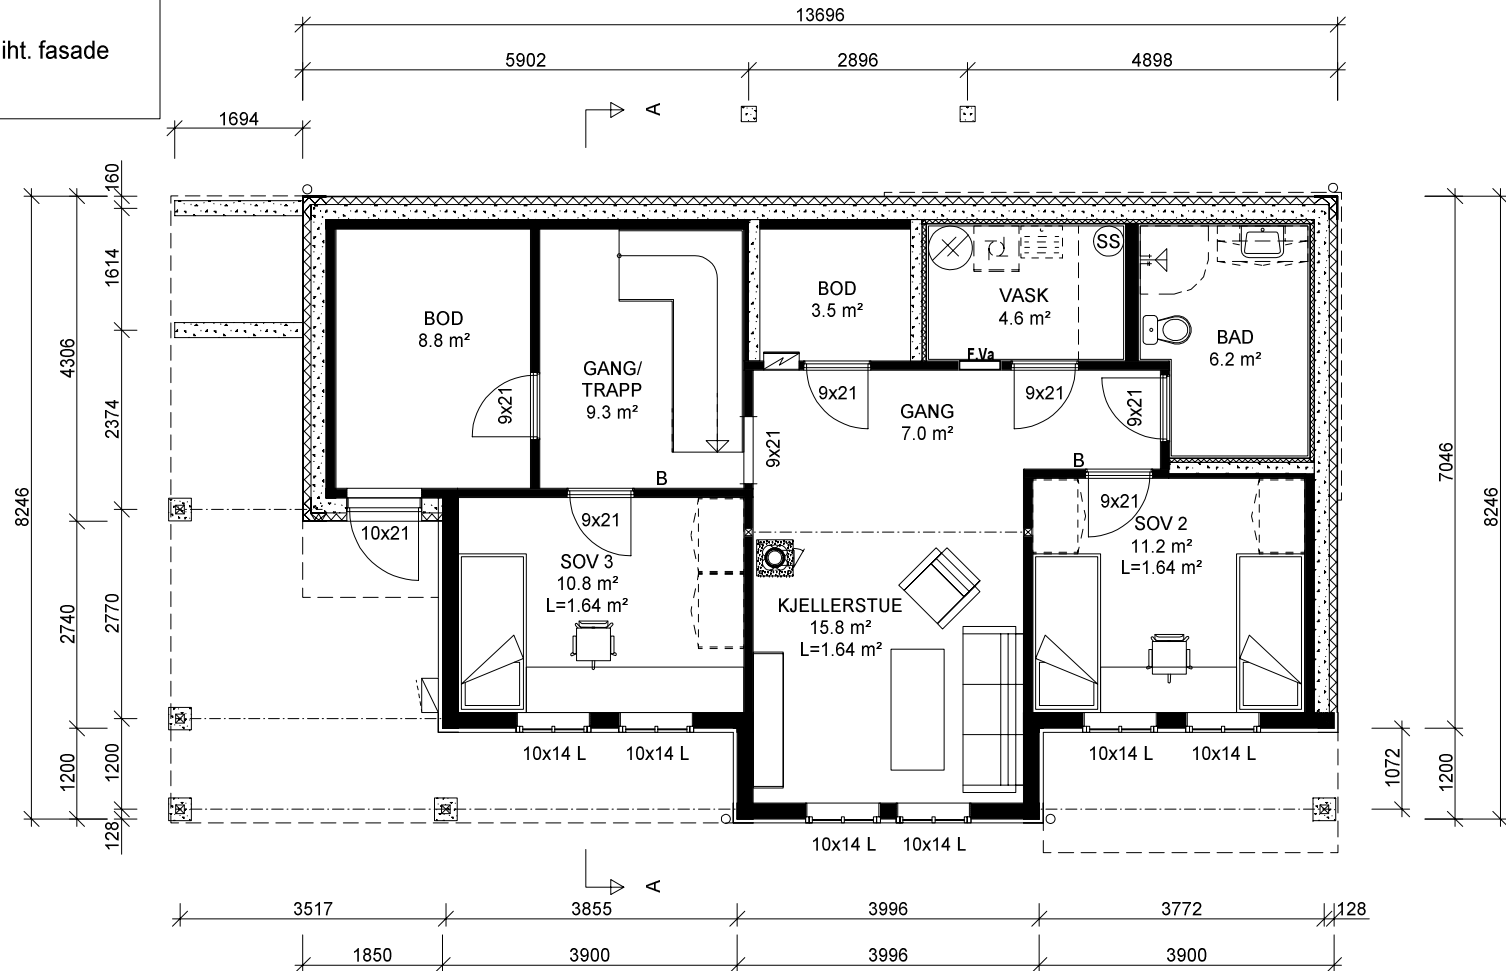

"Nostalg"

MIDTGAARD

Denne tegning tilhører Bolig Partner AS og kan ikke benyttes uten skriftlig samtykke

UNDERETASJEPLAN

Tiltakshaver :

Majo Eigedom AS

Pnr.:

MÅL 1 : 100

Byggeplass :

Ytre Fosse, Lindås Kommune

Gnr: 146

Bnr: 47

Dato 23.01.16 Sign. aws

Tegnings Nr.
0380 — 504

Bolig Partner