



Rev	Nr	Beskrivelse	Dato	Sign	Kontr

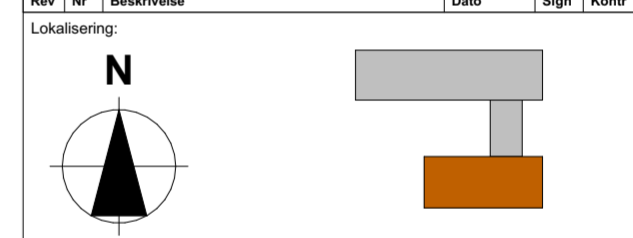

- Projekteringsgruppen
- ARK : BYGGRAAD AS
  - RIB : Rådg. ing. Bygg
  - RIE : Rådg. ing. Elektro
  - RV : Rådg. ing. VVS
- Flislandsvegen 235 A  
5258 BLOMSTERDALEN  
Tlf.: 5059 0095  
ivar.sofheim@byggraad.no  
RIBveien18  
0000 RIBbyen  
Tlf: 000 00 000  
rib@ribfirma.no  
RIEveien18  
0000 RIEbyen  
Tlf: 000 00 000  
rie@riefirma.no  
RVveien18  
0000 RVbyen  
Tlf: 000 00 000  
rv@rvfirma.no

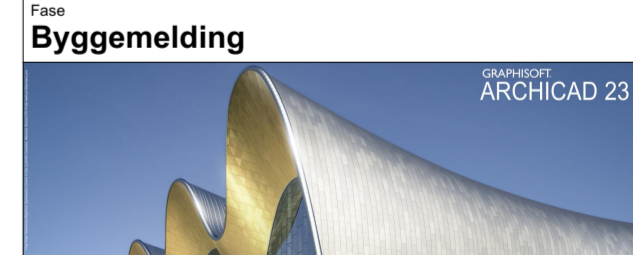

Tiltakshaver  
**Anita Henriksen og Knut Asle Geitle**

Prosjekt  
**Henriksen/Geitle**  
**Marøyvegen 25**  
**5931 MANGER**

Godkjent  
**#Approved by**  
 Kontroll prosjekt.

Filnavn  
 Geitle mur etter pin

Dato  
 26.02.2020

Målestokk  
**1:100**

Kontroll utferende  
 Sign. IS

Gnr./Bnr./Festnr.:  
**428/127**

Prosjektnr.:  
**1698**

Tegningsnr.:  
**1698-12**

Prosjektnr. for  
 prosjekterende/lev.  
**Snitt og oppriss etter endring**