



----- OPPERINNELIG TERRENG
 - - - - - PLANERT TERRENG

Rev	Nr	Beskrivelse	Dato	Sign	Kontr

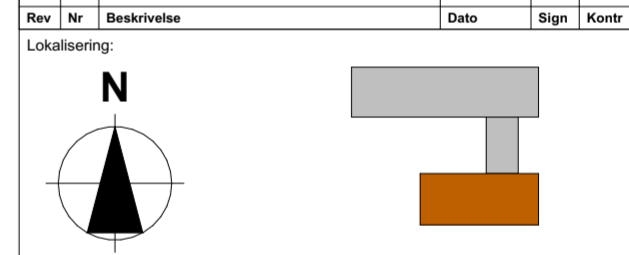

- Prosjekteringsgruppen
- ARK : BYGGRAAD AS Fleslandsvegen 235 A
5258 BLOMSTERDALEN
Tlf: 5559 0095
ivar.sohlheim@byggraad.no
 - RIB : Rådg. ing. Bygg RIBveien 18
0000 RIBbyen
Tlf: 000 00 000
rib@ribfirma.no
 - RIE : Rådg. ing. Elektro RIEveien 18
0000 RIBbyen
Tlf: 000 00 000
rie@riefirma.no
 - RV : Rådg. ing. VVS RVveien 18
0000 RIBbyen
Tlf: 000 00 000
rv@rvfirma.no

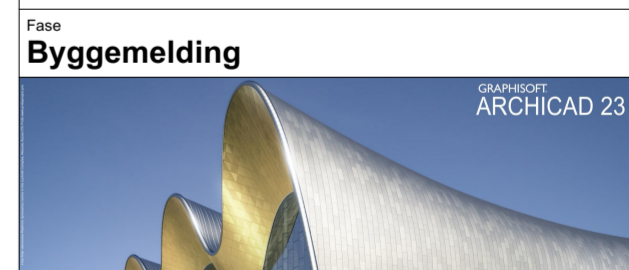

Tiltakshaver Anita Henriksen og Knut Asle Geitle		Godkjent #Approved by	
Prosjekt Henriksen/Geitle Marøyvegen 25 5931 MANGER		Filnavn Geitle mur for .pin	
Gnr./Bnr./Festnr.: 428/127		Dato 26.02.2020	
Prosjektnr.: 1698		Målestokk 1:100	
Tegningsnr.: 1698-11		Kontroll utferende Sign. IS Kontroll	
Type tegning: Oppriss eksisterende mur		Prosjektnr. for prosjekterende/lev.	