


A-2

# Lurevegen 1126

Hytte 1263-62/61

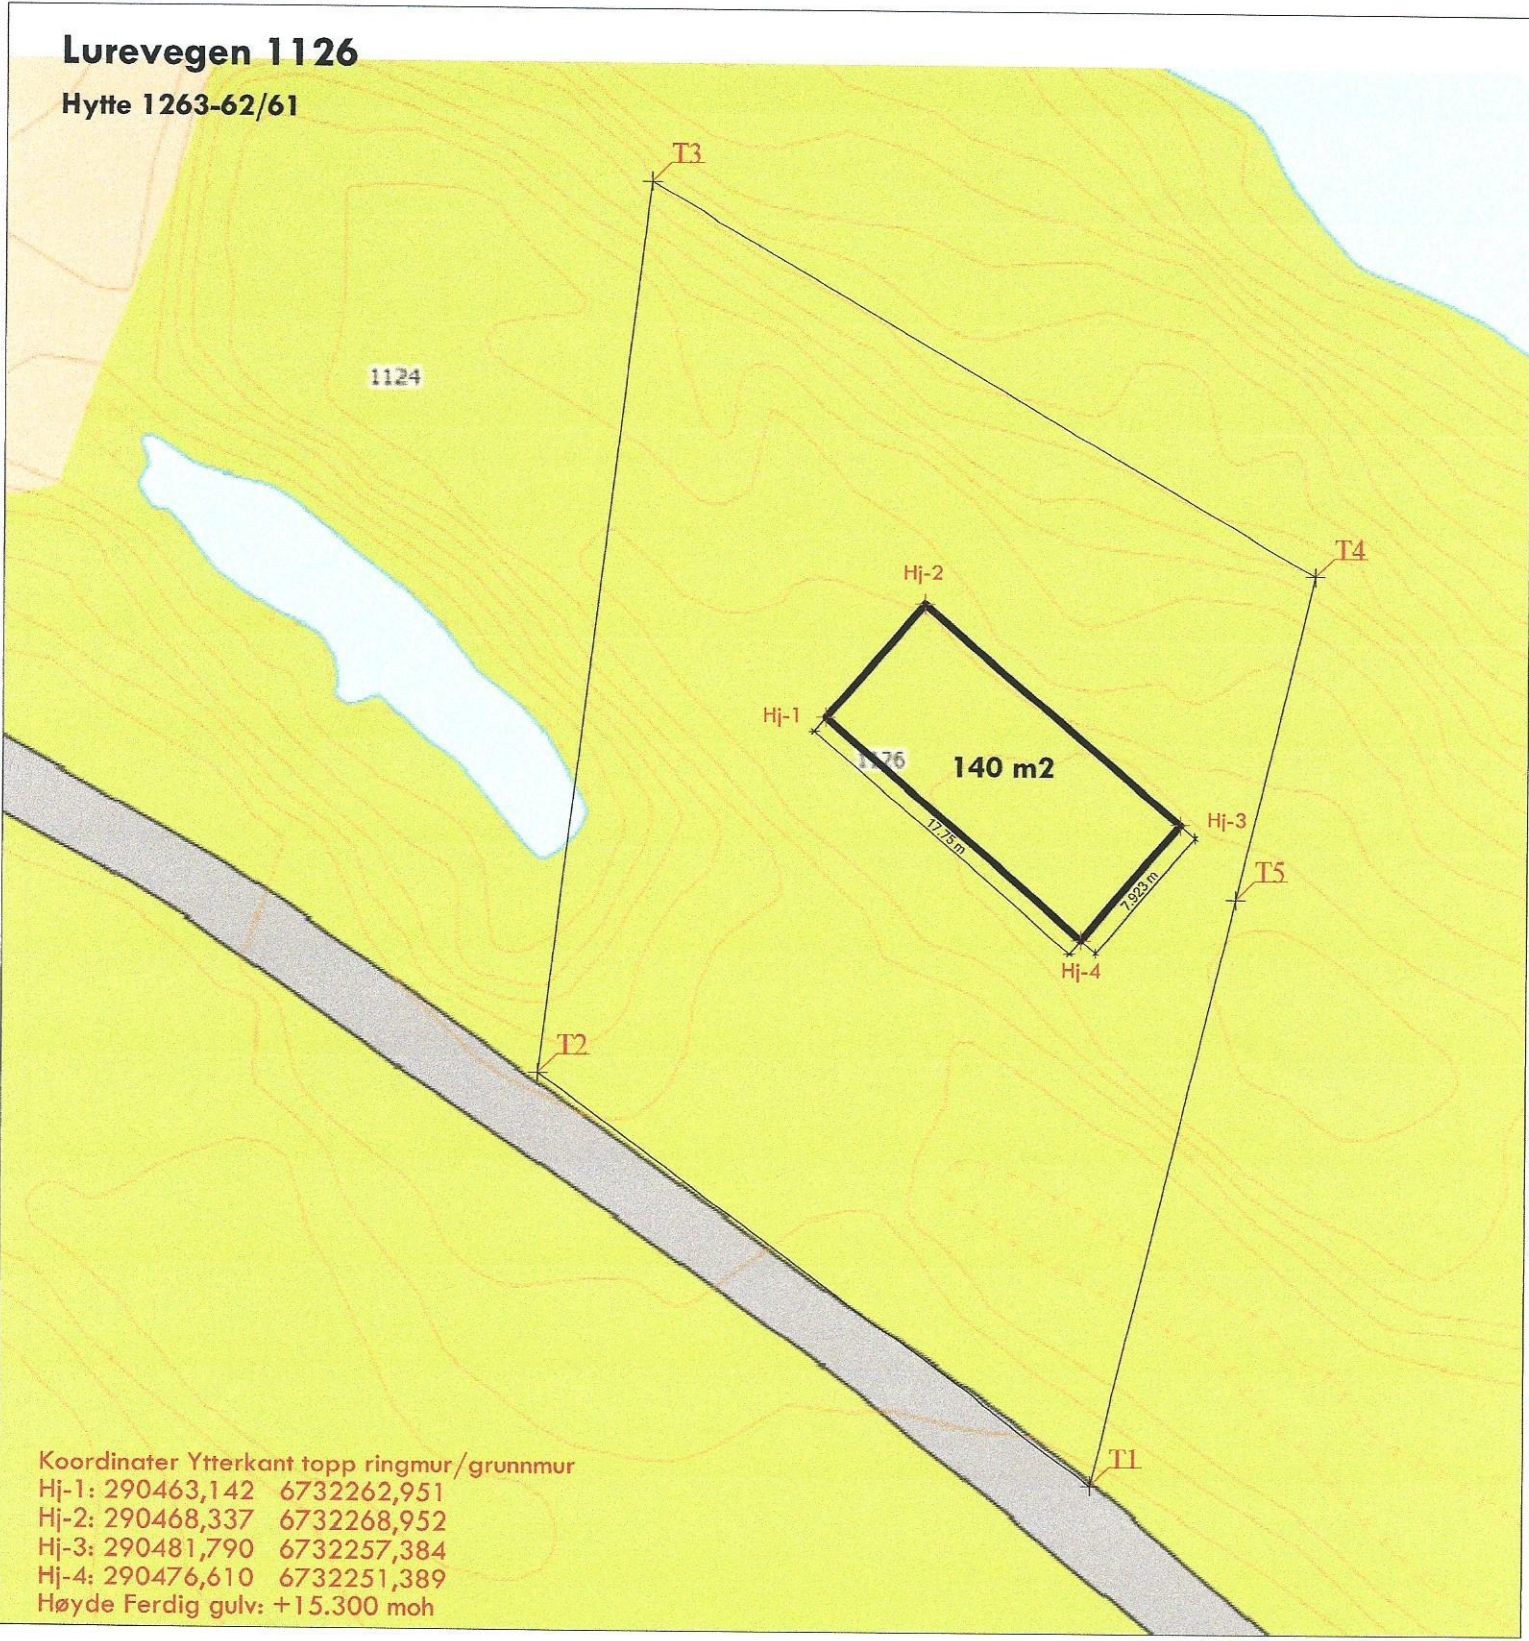


A-3

Fasade Nord ▽

20.634

▽ Fasade Vest

9.828

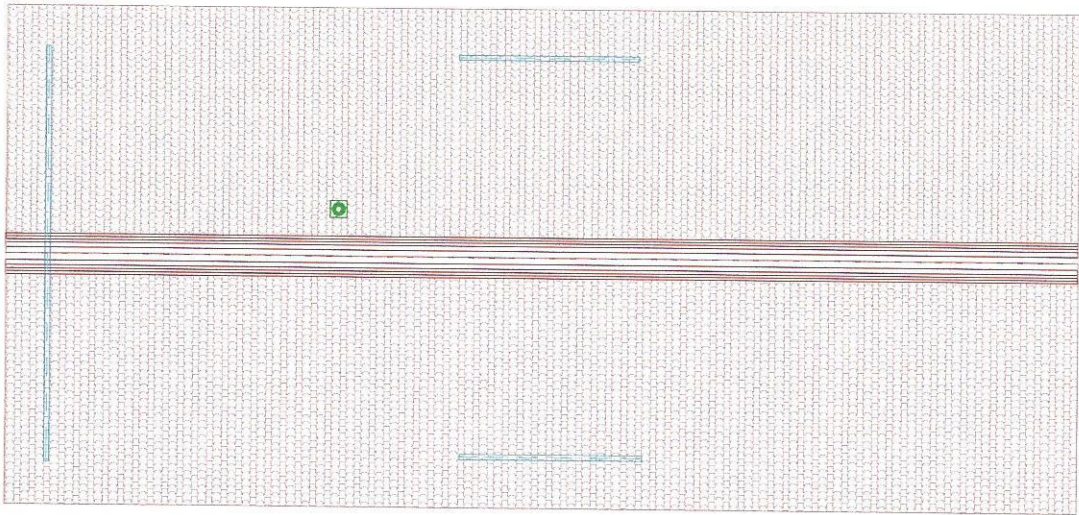

△ Fasade Øst

Fasade Sør △

Prosjektnr.: 8-18  
-  
- Lindås  
Tegning navn:  
**Tak**

**Hytte 1263-62/61**

Gi/Brunn:  
**1263-62/61**

Tegnings ID:  
**A.01.2**

Tegningskala:  
**1:100**

teknikk@five.no  
Kjellånes 15c 5264 Garmos  
934 84 332

Dato:  
**06.05.2019**

