

D1

# SITUASJONSKART

Gnr/Bnr: 351/91  
Adresse:  
Eigar/søkar: Tormod Skurtveit

Kvalitet :

Målestokk: 1:500  
Dato: 02.07.2020




Gjeldande plan : Kommunedelplanen for Meland  
Planformål : Eigedom som skal vurderast som LNF spreidd

Vår referanse:

—//— Gjerde  
- - - Usikker eigedomsgrense  
— — — Målt eigedomsgrense

Orange square: Bolighus  
Yellow square: Andre bygg

Sign. ....

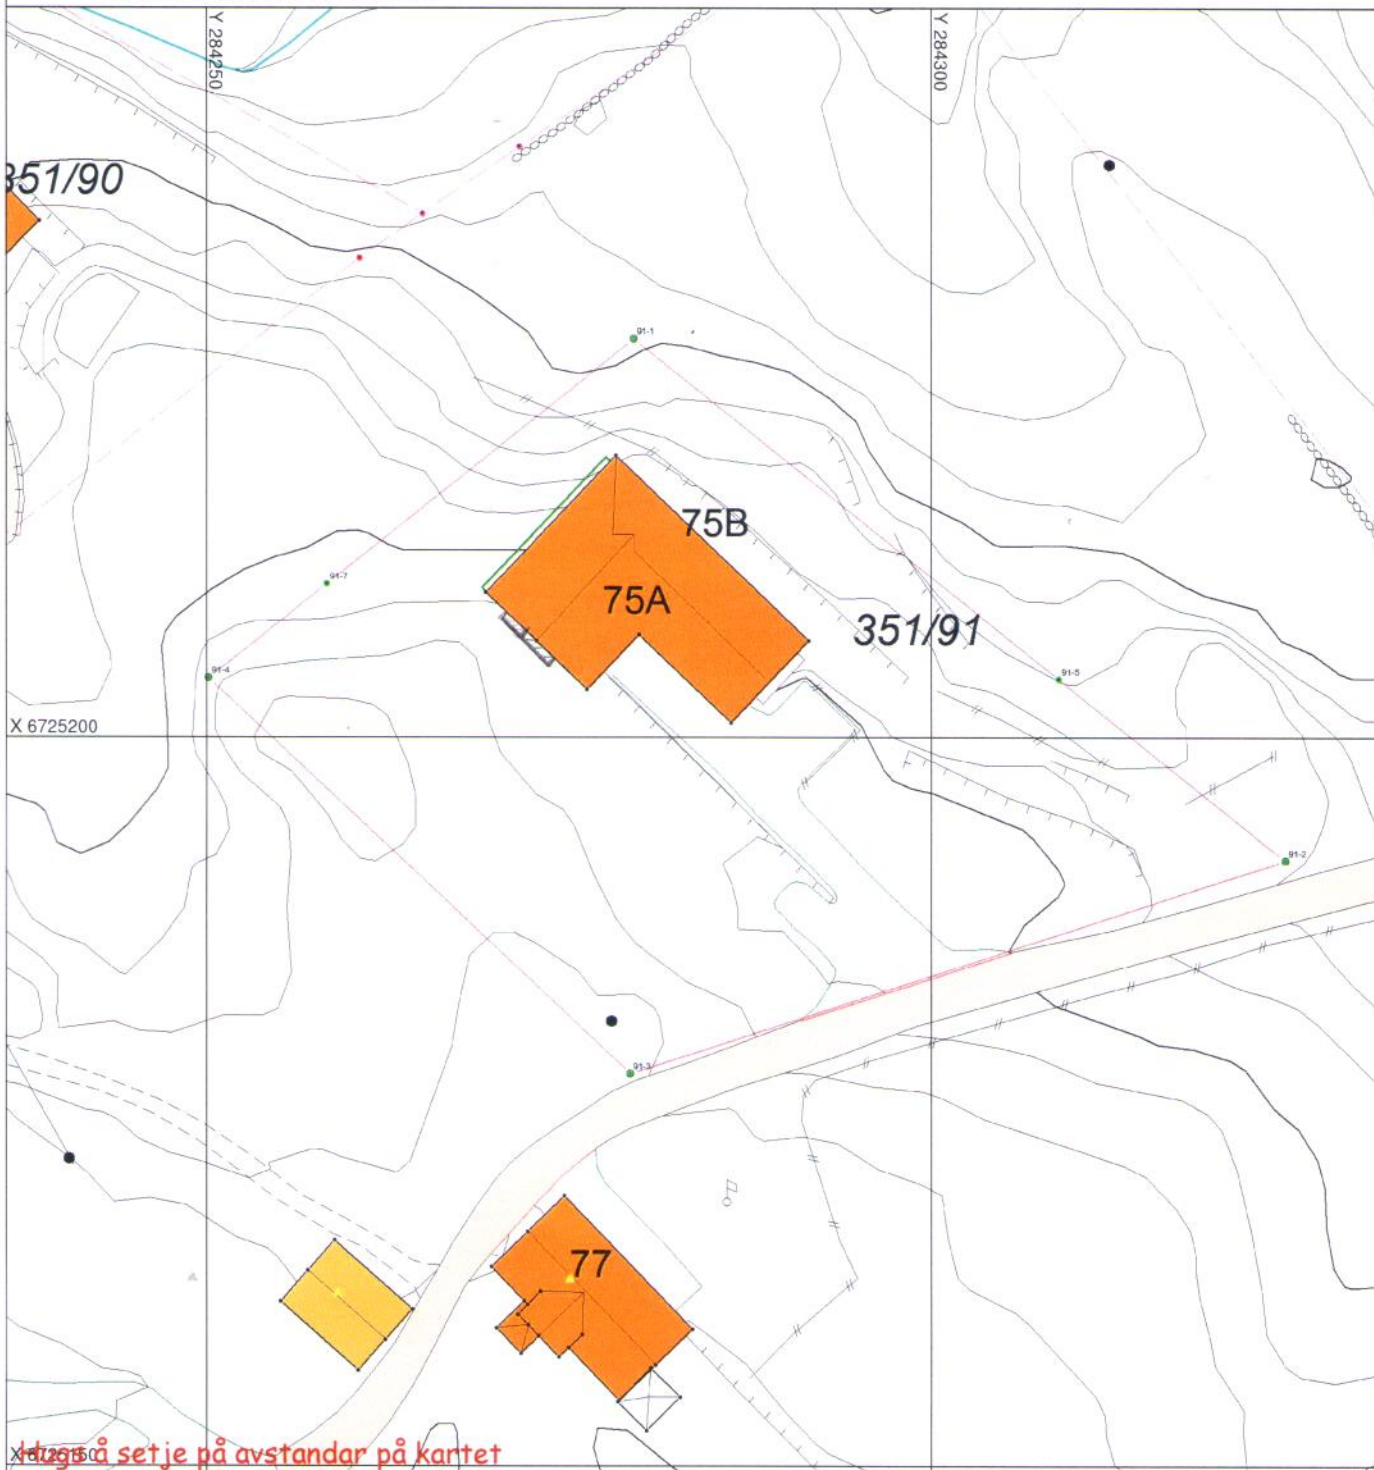

# SITUASJONSPLAN

Tiltak

*Tormod Skurtveit* 3/7-20

Underskrift Situasjonsplan

Dato