


E1

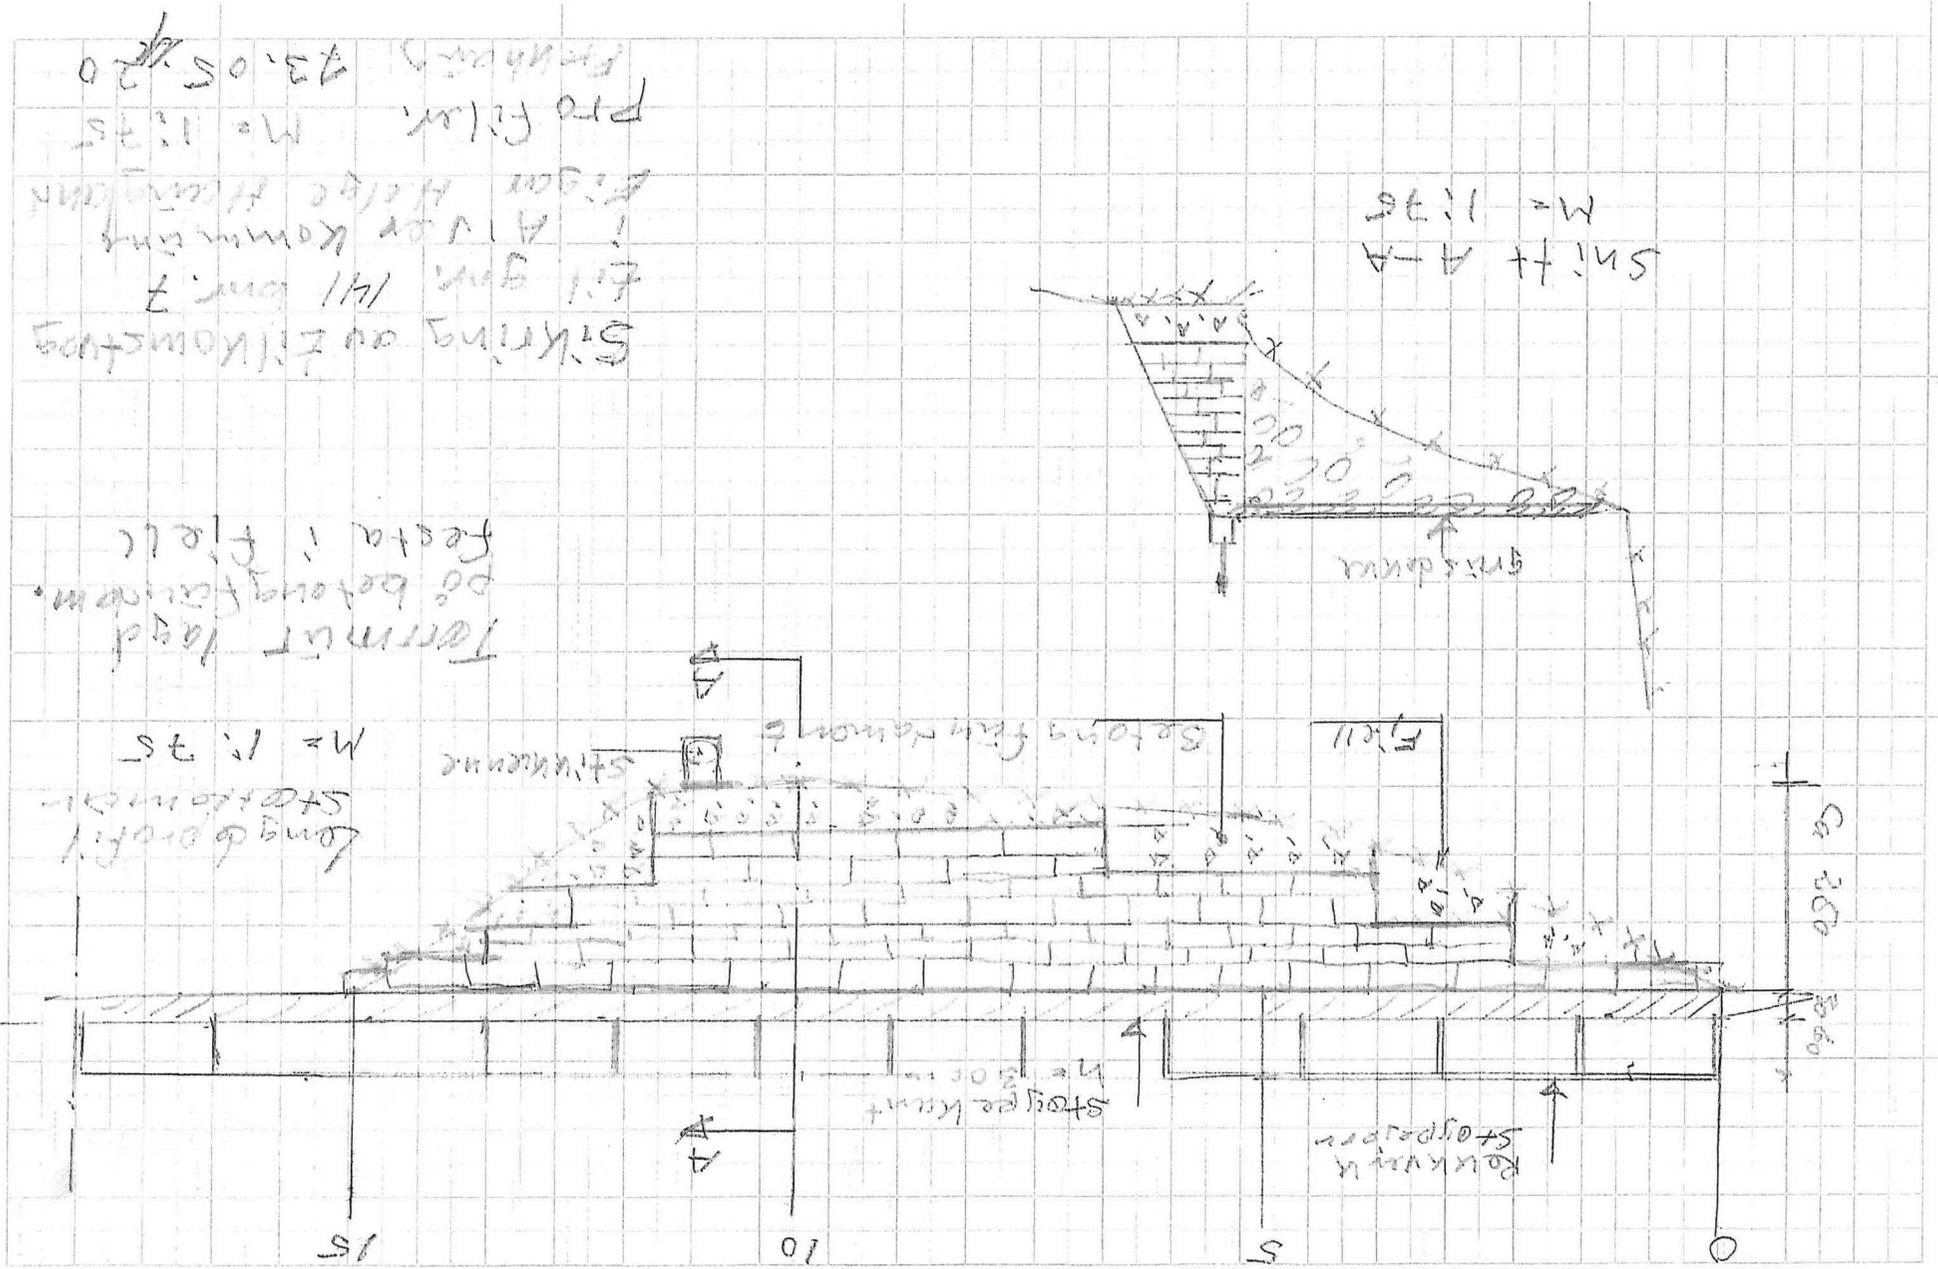

Tarmut lagd på betongfäram. festa i fäll

Längsprofil STATIONÄR M = 1:25

Schnitt A-A M = 1:25

Sikring av tillkomstlag fil gjut 141 cm. 7 ! A.V. de Koning F. gar Håge Hågegård PRO FILM M = 1:25 F. Håge 23.05.20