



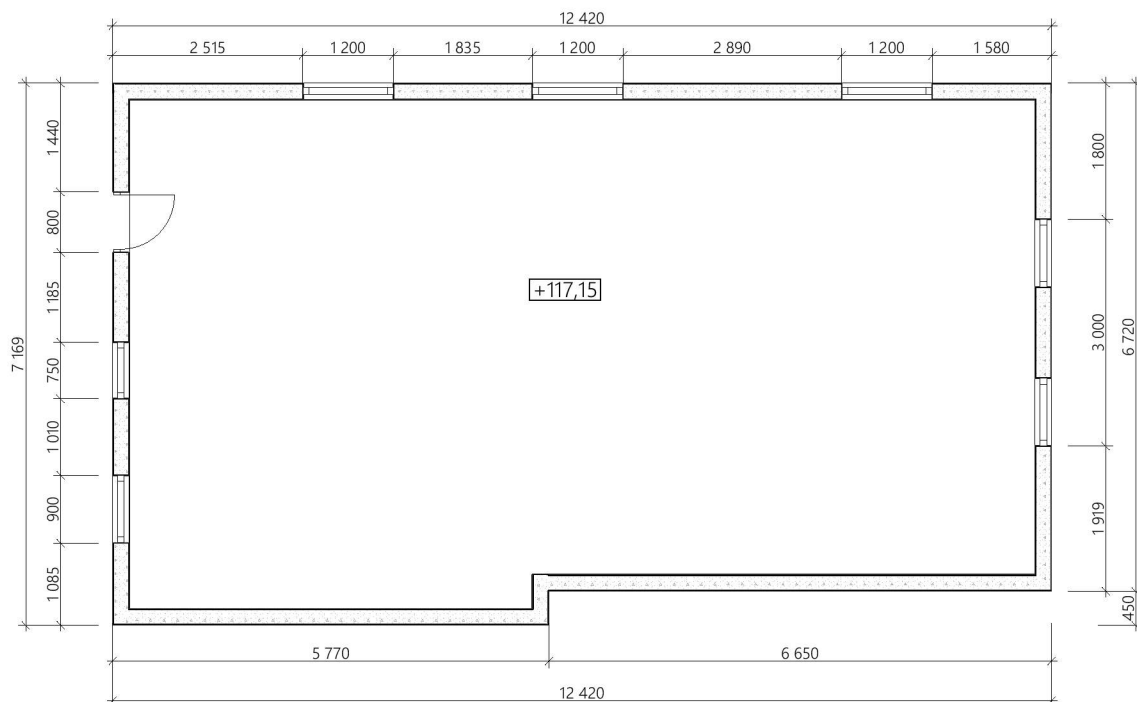

Eks. situasjon

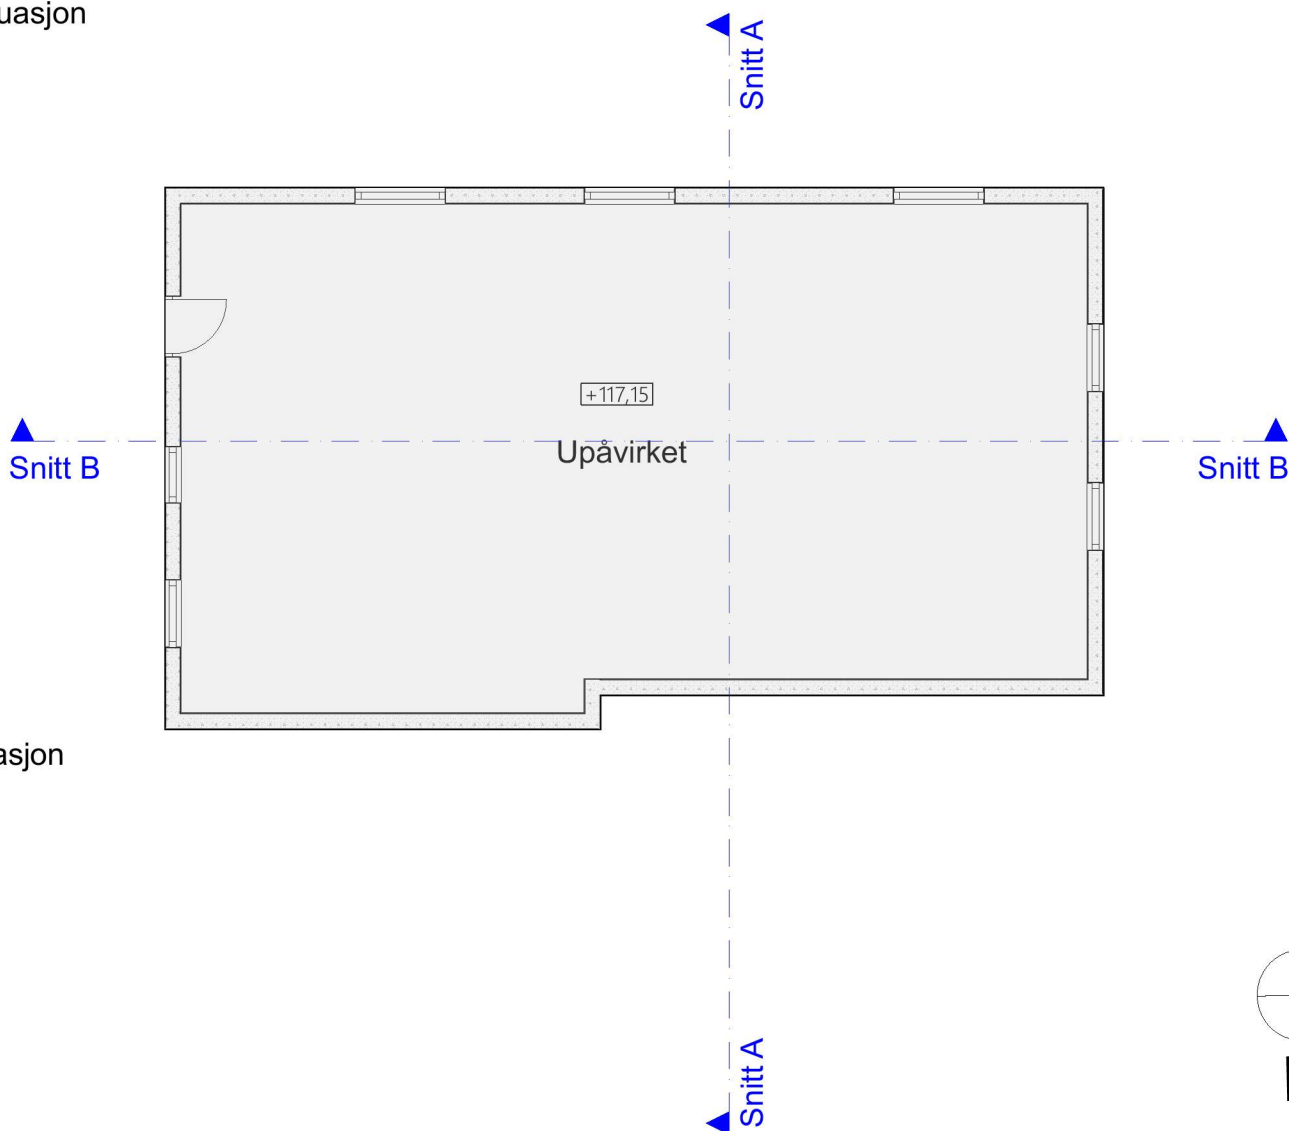

Ny situasjon



ARK
faurar
 Faurar Architecture & Design DA
 Fridalsveien 20A, 5065 Bergen
 Kontaktperson(er): Ana-Maria Pop / Fredrik Thornström
 Telefon: 900 10 395 / 915 85 104
 E-post: arh.anamariapop@gmail.com / fredrik.thornstrom@gmail.com

Prosjekt

Casa Lindås, Kolåsvegen 105
 5955 Lindås

G.nr.
107

B.nr.
12

Tegning
Plan Kjeller

Fase
Rammesøknad

Dato
2020-07-02

Målestokk
1:100

Tiltakshaver
Marius Baba, Anda Baba

Tegn.
AMP

SM.
FT

OK.
TV

Tegningsnr.
E01 -