

SITUASJONSKART

Gnr/Bnr: 415/10
Adresse:
Eigar/søkar: Robert Hjertås

Kvalitet :

Målestokk: 1:1000
Dato: 07.08.2020




Gjeldande plan : Kommunedelplan for Meland
Planformål : LNF-føremål

Vår referanse:

	Gjerde		Bolighus
	Usikker eigedomsgrense		Andre bygg
	Målt eigedomsgrense		

Sign.

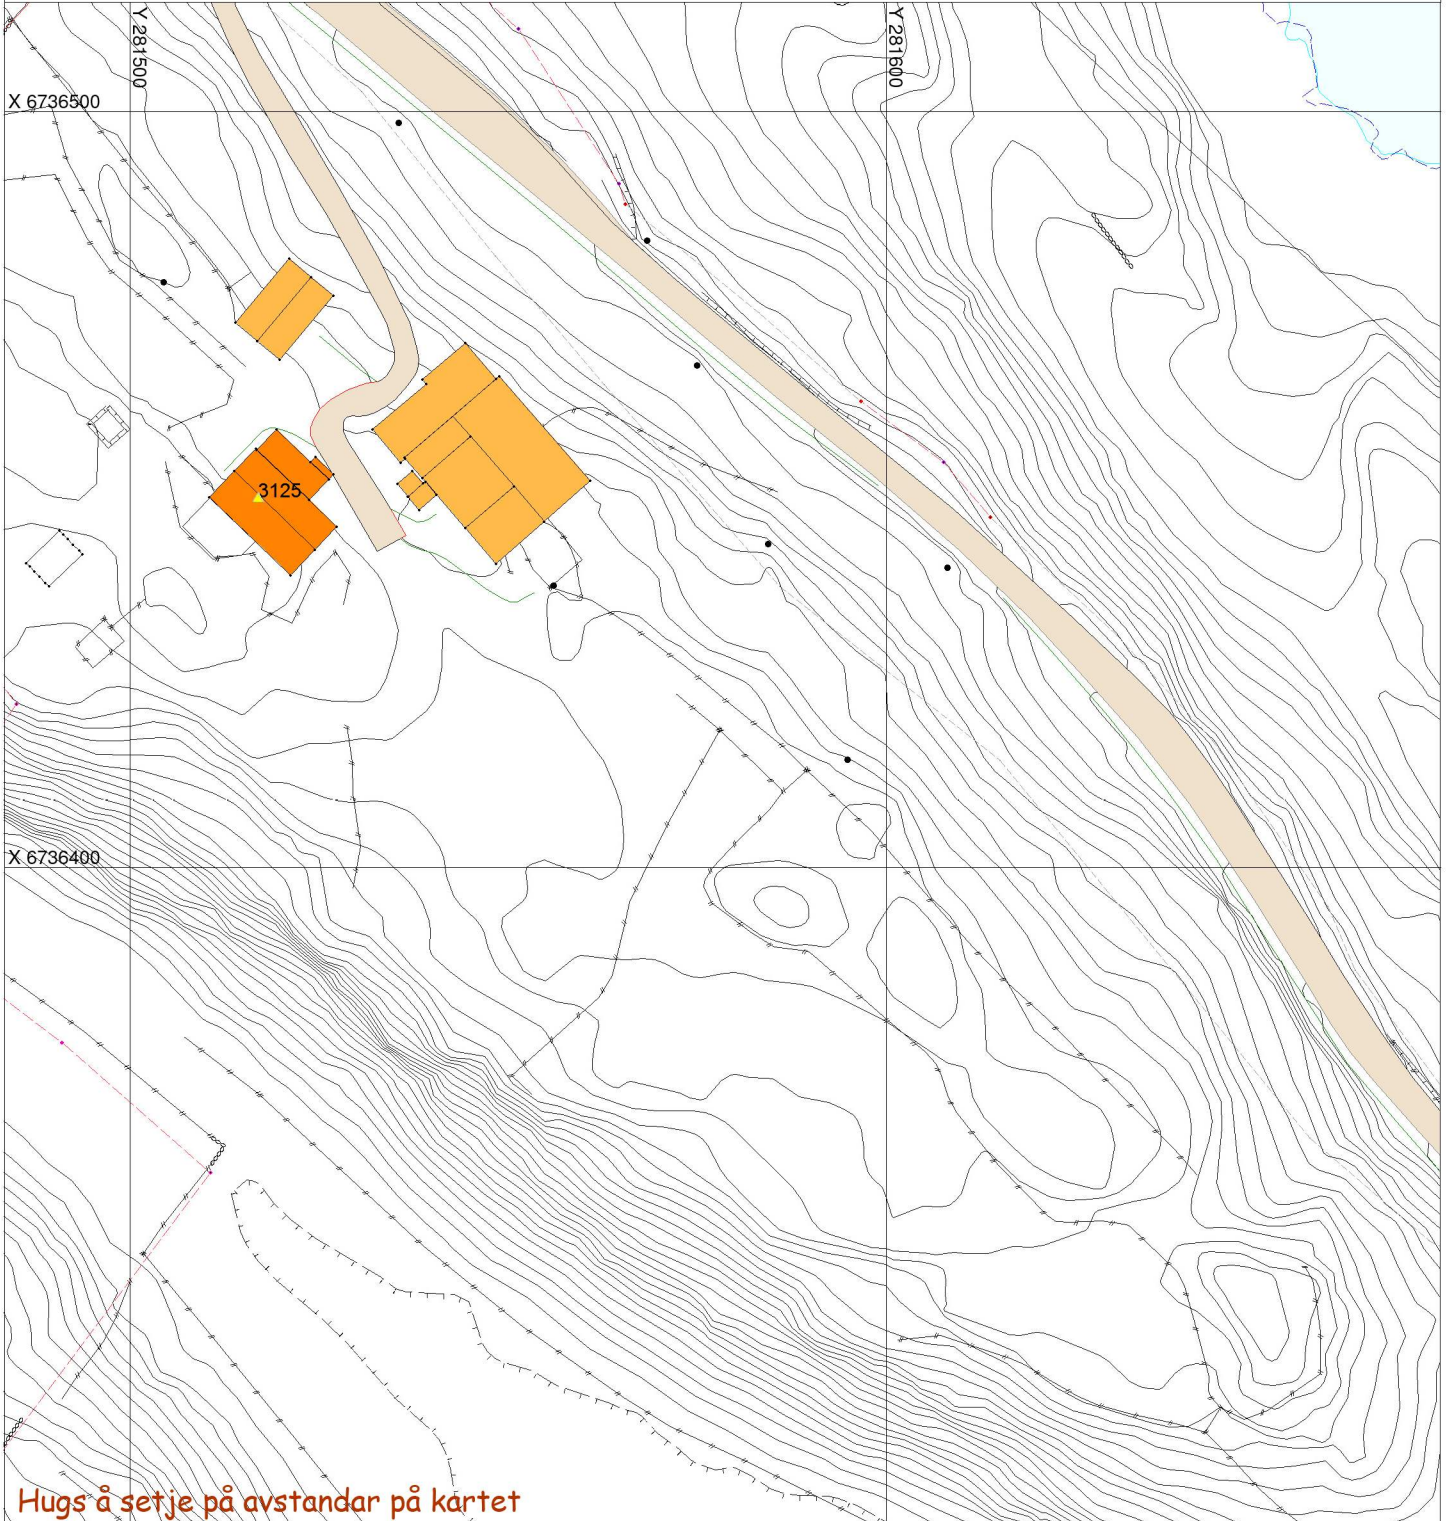

Hugs å setje på avstandar på kartet

SITUASJONSPLAN

Tiltak

Underskrift Situasjonsplan

Dato