


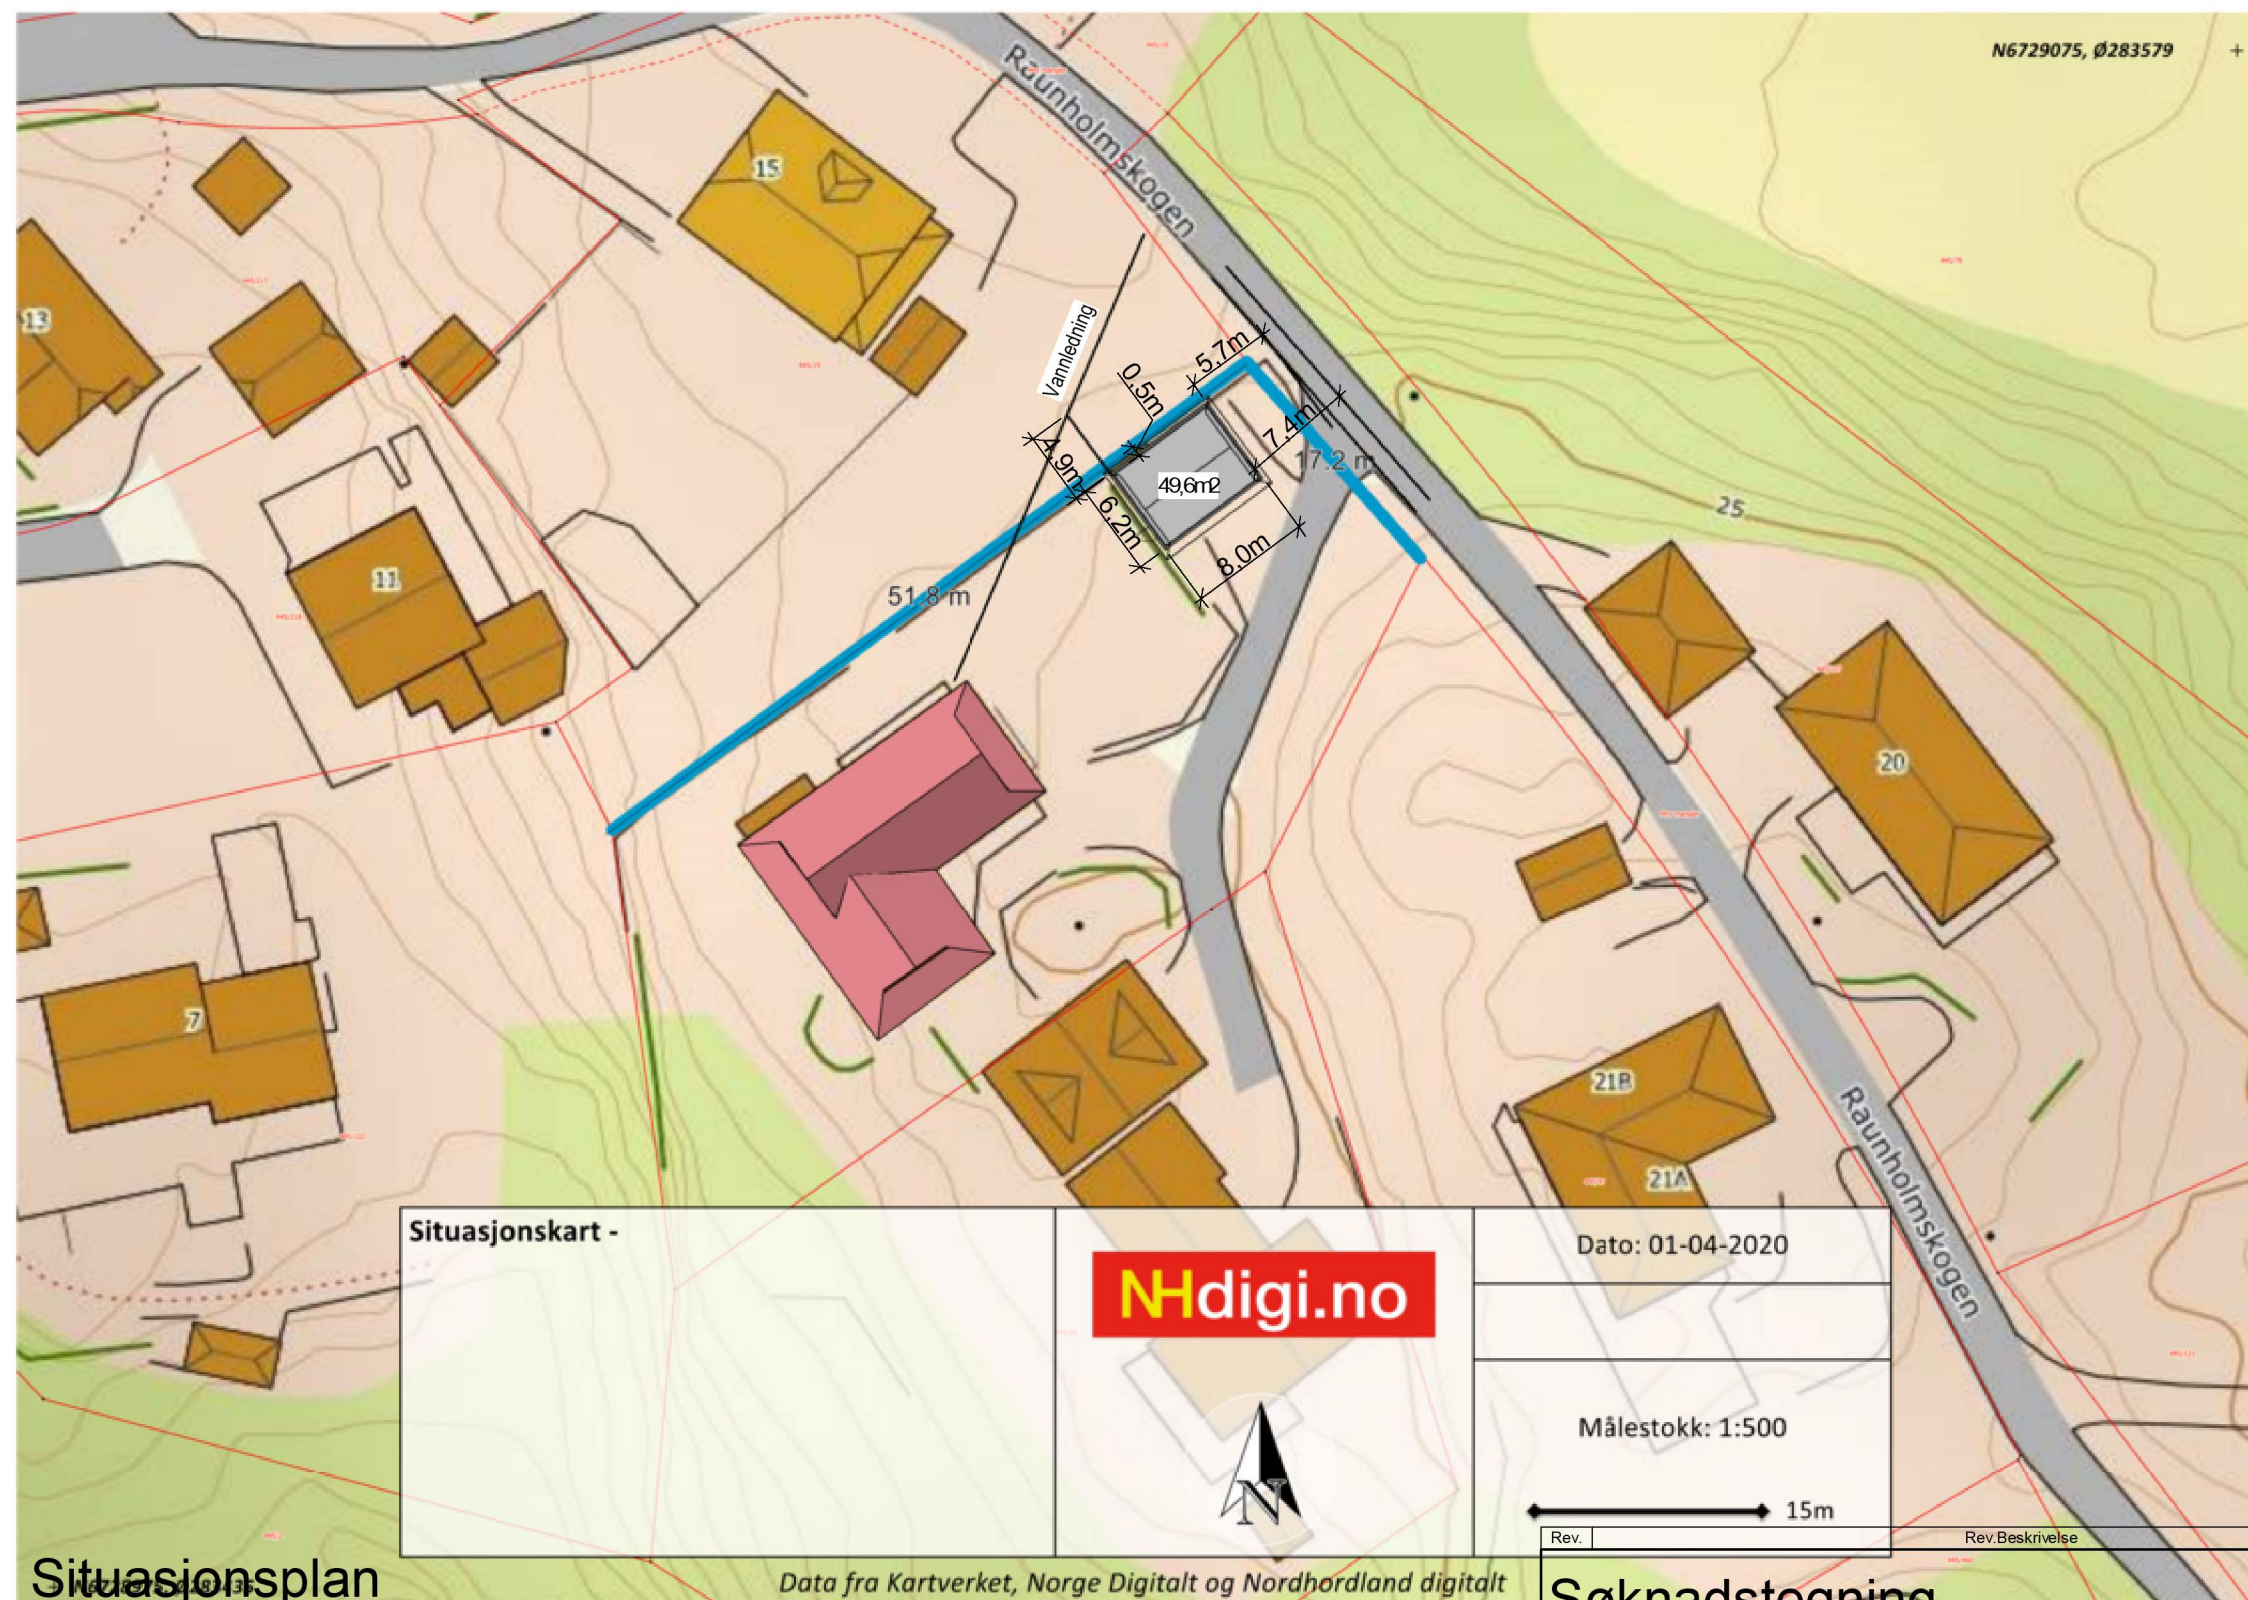

Søknadstegning

Erlend og Sigrid

Garasje
Situasjonsplan

Tømmerdal
CONSULT AS
Notenesgt. 9
6002 Ålesund
Tlf. 70 10 42 60
RIF
firmapost@tommardal.no

000000-00- 001

Dato:	Konstr.:	Tegnar:	Mål:	000000-00- 001
21.06.2020	Øs	ØS	1 : 500	
	Kontr.:			
	Øs			