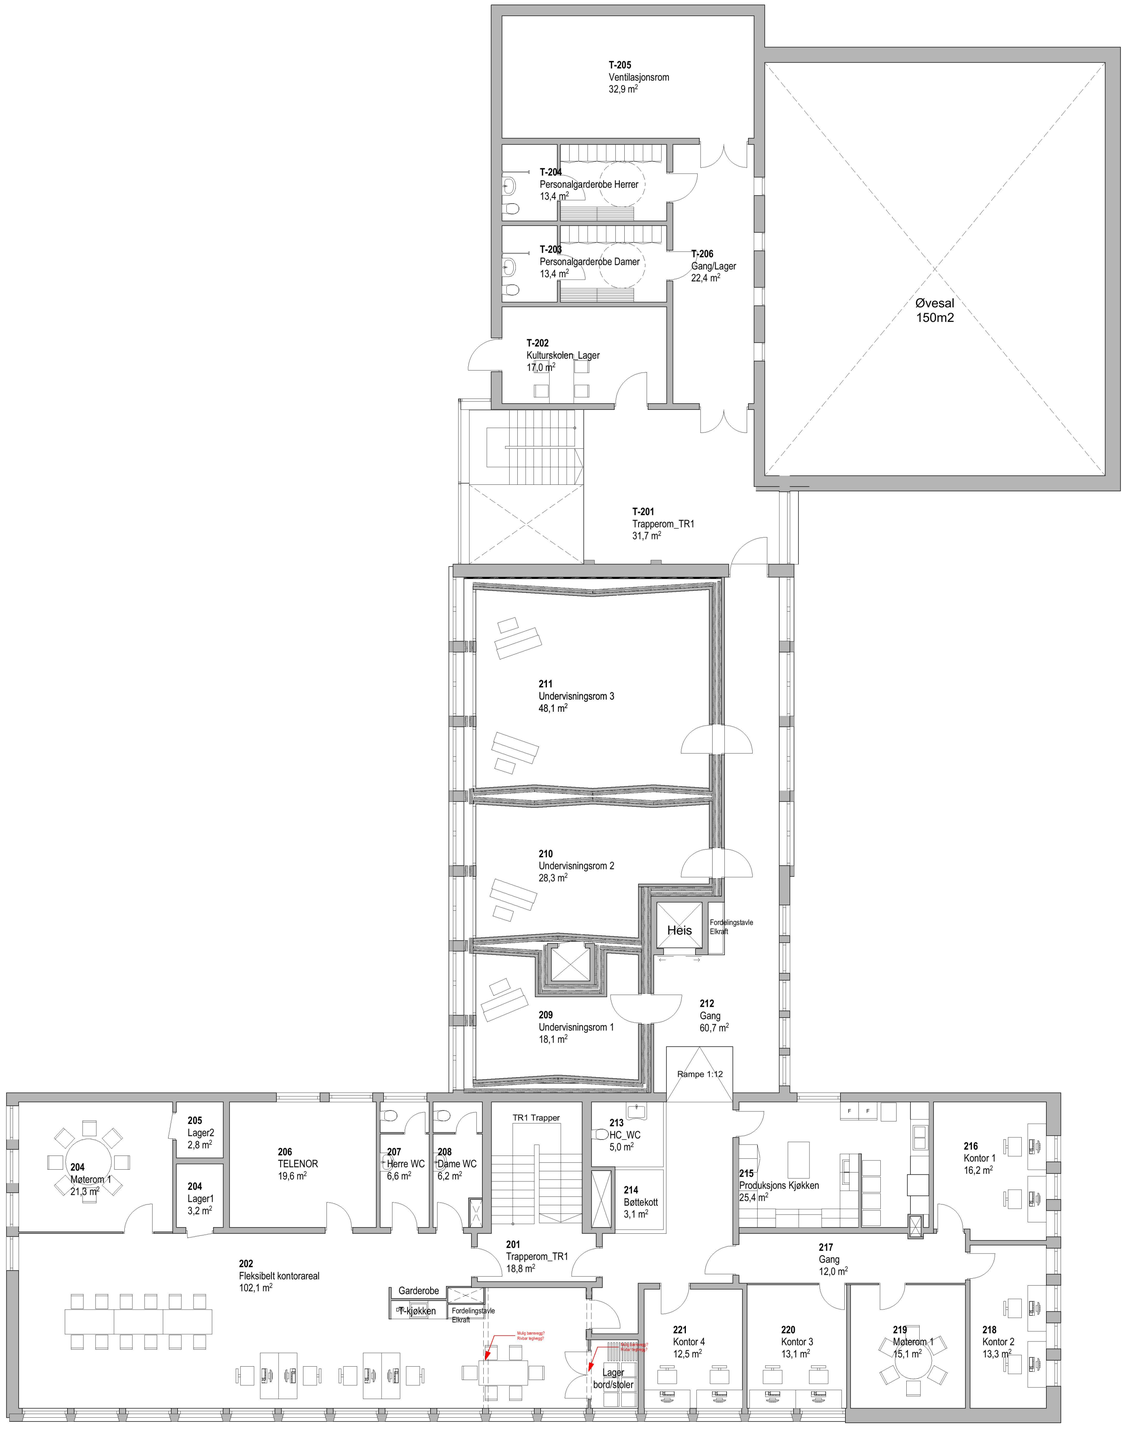

PROSJEKT

Radøy Kulturhus

OPPDRAGSGIVER

ARK

LARK

RIB

RIBR

RIA

MILJØLOKK

RIG

RIM

RIVA

RevID	EndrID	Endring navn	Dato

NB! Det kan være avvik mellom mål i eksisterende bygg og på tegning. Alle mål i eksisterende bygg må derfor kontrolleres av entreprenør på stedet.

SNITT / FASADER

Radøy_A4_AC_23

TEGNINGS NAVN

Plan 2. Etasje

STATUS	SIGN	KONTROLL	GODKJENT
Skisseprosjekt	E.R		
MÅLESTOKK	REVISJON	PROSJEKTNR.	
1:100		2003	
DATO	FORMAT	TILBUDSTEGNING	X
11.05.2020	A1	ARBEIDSTEGNING	
		SOM BYGGET	

TEGNINGSNUMMER

A22-103