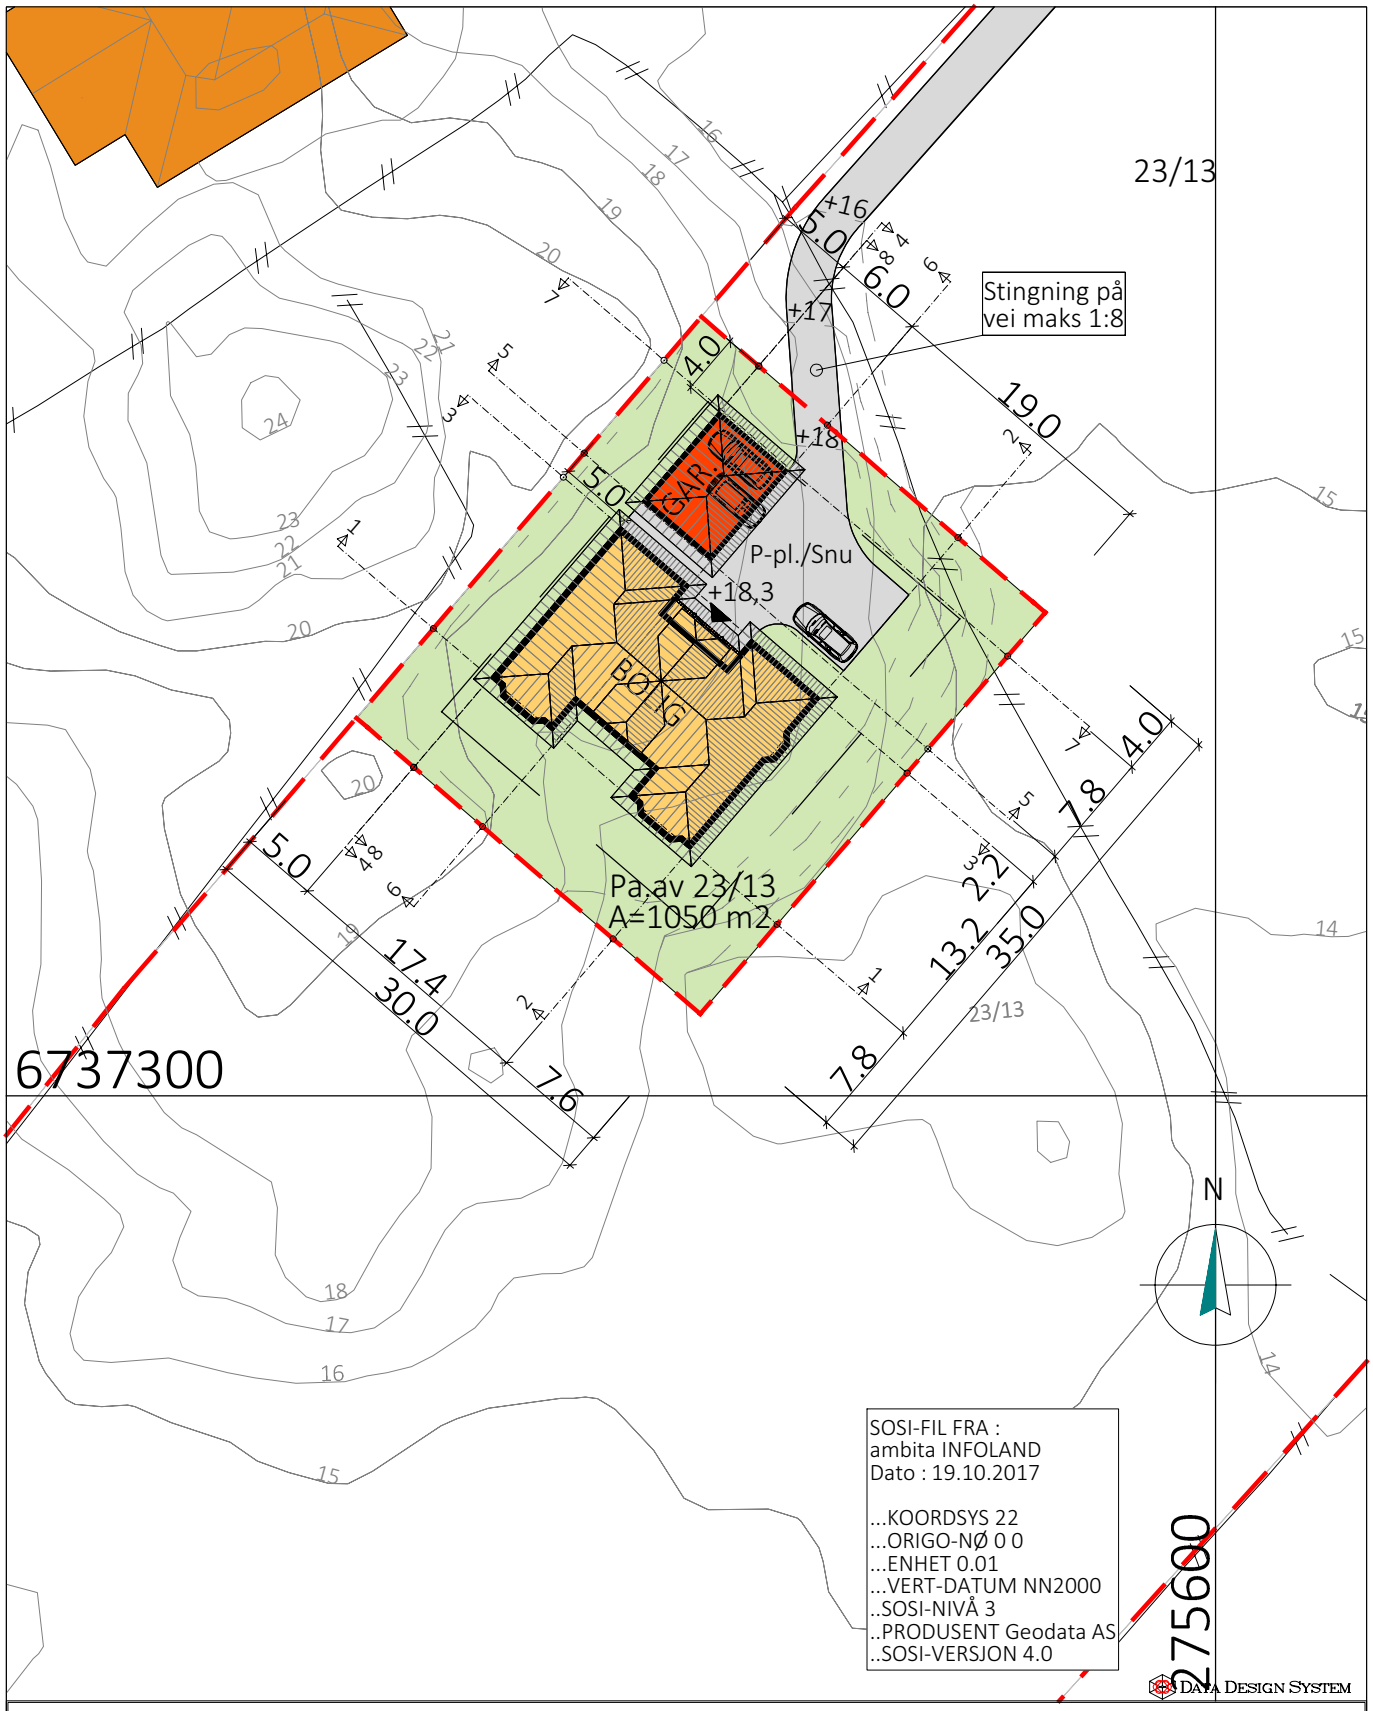

Prosjekt:	BOLIG - EGEN TYPE Klassisk	Prosjekt ID:	17-155 (GARASJE)
Tegning vedr.:	SITUASJONSKART FOR GARASJE	Tegn.nr:	497
		Målestokk:	1:500 A4
Tiltakshaver:	JANNICKE ØVRETVEIT & ØYSTEIN ØVREBØ	Dato:	17.04.2018
Byggested:	RADØY, Mareøy Parsell av G.nr.: 23 B.nr.: 13	Tegnet av:	RS
Arkitekt:	E.A. SMITH AS AVD HIBA HUS - 5239 RÅDAL	TLF. 40006375	
Leverandør:	STEVNEBØ BYGGEVARE AS - 5937 BØVÅGEN	TLF. 56349460	

HIBA GARASJE

© Tegningen er beskyttet i.h.t. lov om opphavsrett.