

**Opplysninger gitt i nabovarsel** sendes kommunen sammen med søknaden

(Gjenpart av nabovarsel)

Pbl § 21-3

Tiltak på eiendommen:						
Gnr.	Bnr.	Festenr.	Seksjonsnr.	Eiendommens adresse	Postnr.	Poststed
217	4			Romarheim 94	5994	VIKANES
Eier/fester				Kommune		
Eivin Høiland				Alver		

Det varsles herved om						
<input type="checkbox"/> Nybygg	<input checked="" type="checkbox"/> Anlegg	<input type="checkbox"/> Endring av fasade	<input type="checkbox"/> Riving			
<input type="checkbox"/> Påbygg/tilbygg	<input type="checkbox"/> Skilt/reklame	<input type="checkbox"/> Innhegning mot veg	<input type="checkbox"/> Bruksendring			
<input type="checkbox"/> Midlertidig bygning, konstruksjon eller anlegg	<input type="checkbox"/> Antennesystem	<input type="checkbox"/> Oppretting/endring av matrikkelenhet (eiendomsdeling) eller bortfeste	<input type="checkbox"/> Annet			

Dispensasjon etter plan- og bygningsloven kapittel 19					
<input type="checkbox"/> Plan- og bygningsloven med forskrifter	<input type="checkbox"/> Kommunale vedtekter	<input type="checkbox"/> Arealplaner	<input type="checkbox"/> Vegloven	Vedlegg nr. B -	


Arealdisponering				
Sett kryss for gjeldende plan				
<input checked="" type="checkbox"/> Arealdel av kommuneplan	<input type="checkbox"/> Reguleringsplan	<input type="checkbox"/> Bebyggelsesplan	<input type="checkbox"/> Eventuelt andre planer	
Navn på plan				
Kommuneplanens arealdel 2019-2031 for Lindås kommune				


Beskriv nærmere hva nabovarslet gjelder	
Det varsles om etablering av minirensesanlegg på eiendommen i forbindelse med riving av eksisterende bygning på eiendommen, og oppføring av ny enebolig. Se vedlagt situasjonsplan.	
Vedlegg nr. Q -	

Spørsmål vedrørende nabovarsel rettes til			
Foretak/tiltakshaver			
Arkoconsult AS			
Kontaktperson, navn	E-post	Telefon	Mobil
Adelin Hanstveit Hjellvik	adelin@arkoconsult.no	56390003	41038820
Søknaden kan ses på hjemmeside: (ikke obligatorisk):		WWW.	

Merknader sendes til	
Eventuelle merknader skal være mottatt innen 2 uker etter at dette varsel er sendt. Ansvarlig søker/tiltakshaver skal sammen med søknad sende innkomne merknader og redegjøre for ev. endringer.	
Navn	Postadresse
Arkoconsult AS	Postboks 103
Postnr.   Poststed	E-post
5281   Valestrandsfossen	adelin@arkoconsult.no eller post@arkoconsult.no

Følgende vedlegg er sendt med nabovarslet			
Beskrivelse av vedlegg	Gruppe	Nr. fra – til	Ikke relevant
Dispensasjonssøknad/vedtak	B	–	<input checked="" type="checkbox"/>
Situasjonsplan	D	1 – 1	<input type="checkbox"/>
Tegninger snitt, fasade	E	–	<input checked="" type="checkbox"/>
Redegjørelser/kart	F	–	<input checked="" type="checkbox"/>
Andre vedlegg	Q	–	<input checked="" type="checkbox"/>

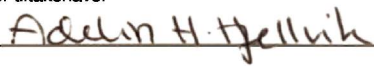Underskrift	
Tilsvarende opplysninger med vedlegg er sendt i nabovarsel til berørte naboer og gjenboere. Mottagere av nabovarsel fremgår av kvittering for nabovarsel.	
Sted	Underskrift ansvarlig søker eller tiltakshaver
Valestrandsfossen	16.09.20 
Gjentas med blokkbokstaver FOR ARKOCONSULT AS - ADELIN HANSTVEIT HJELLVIK	

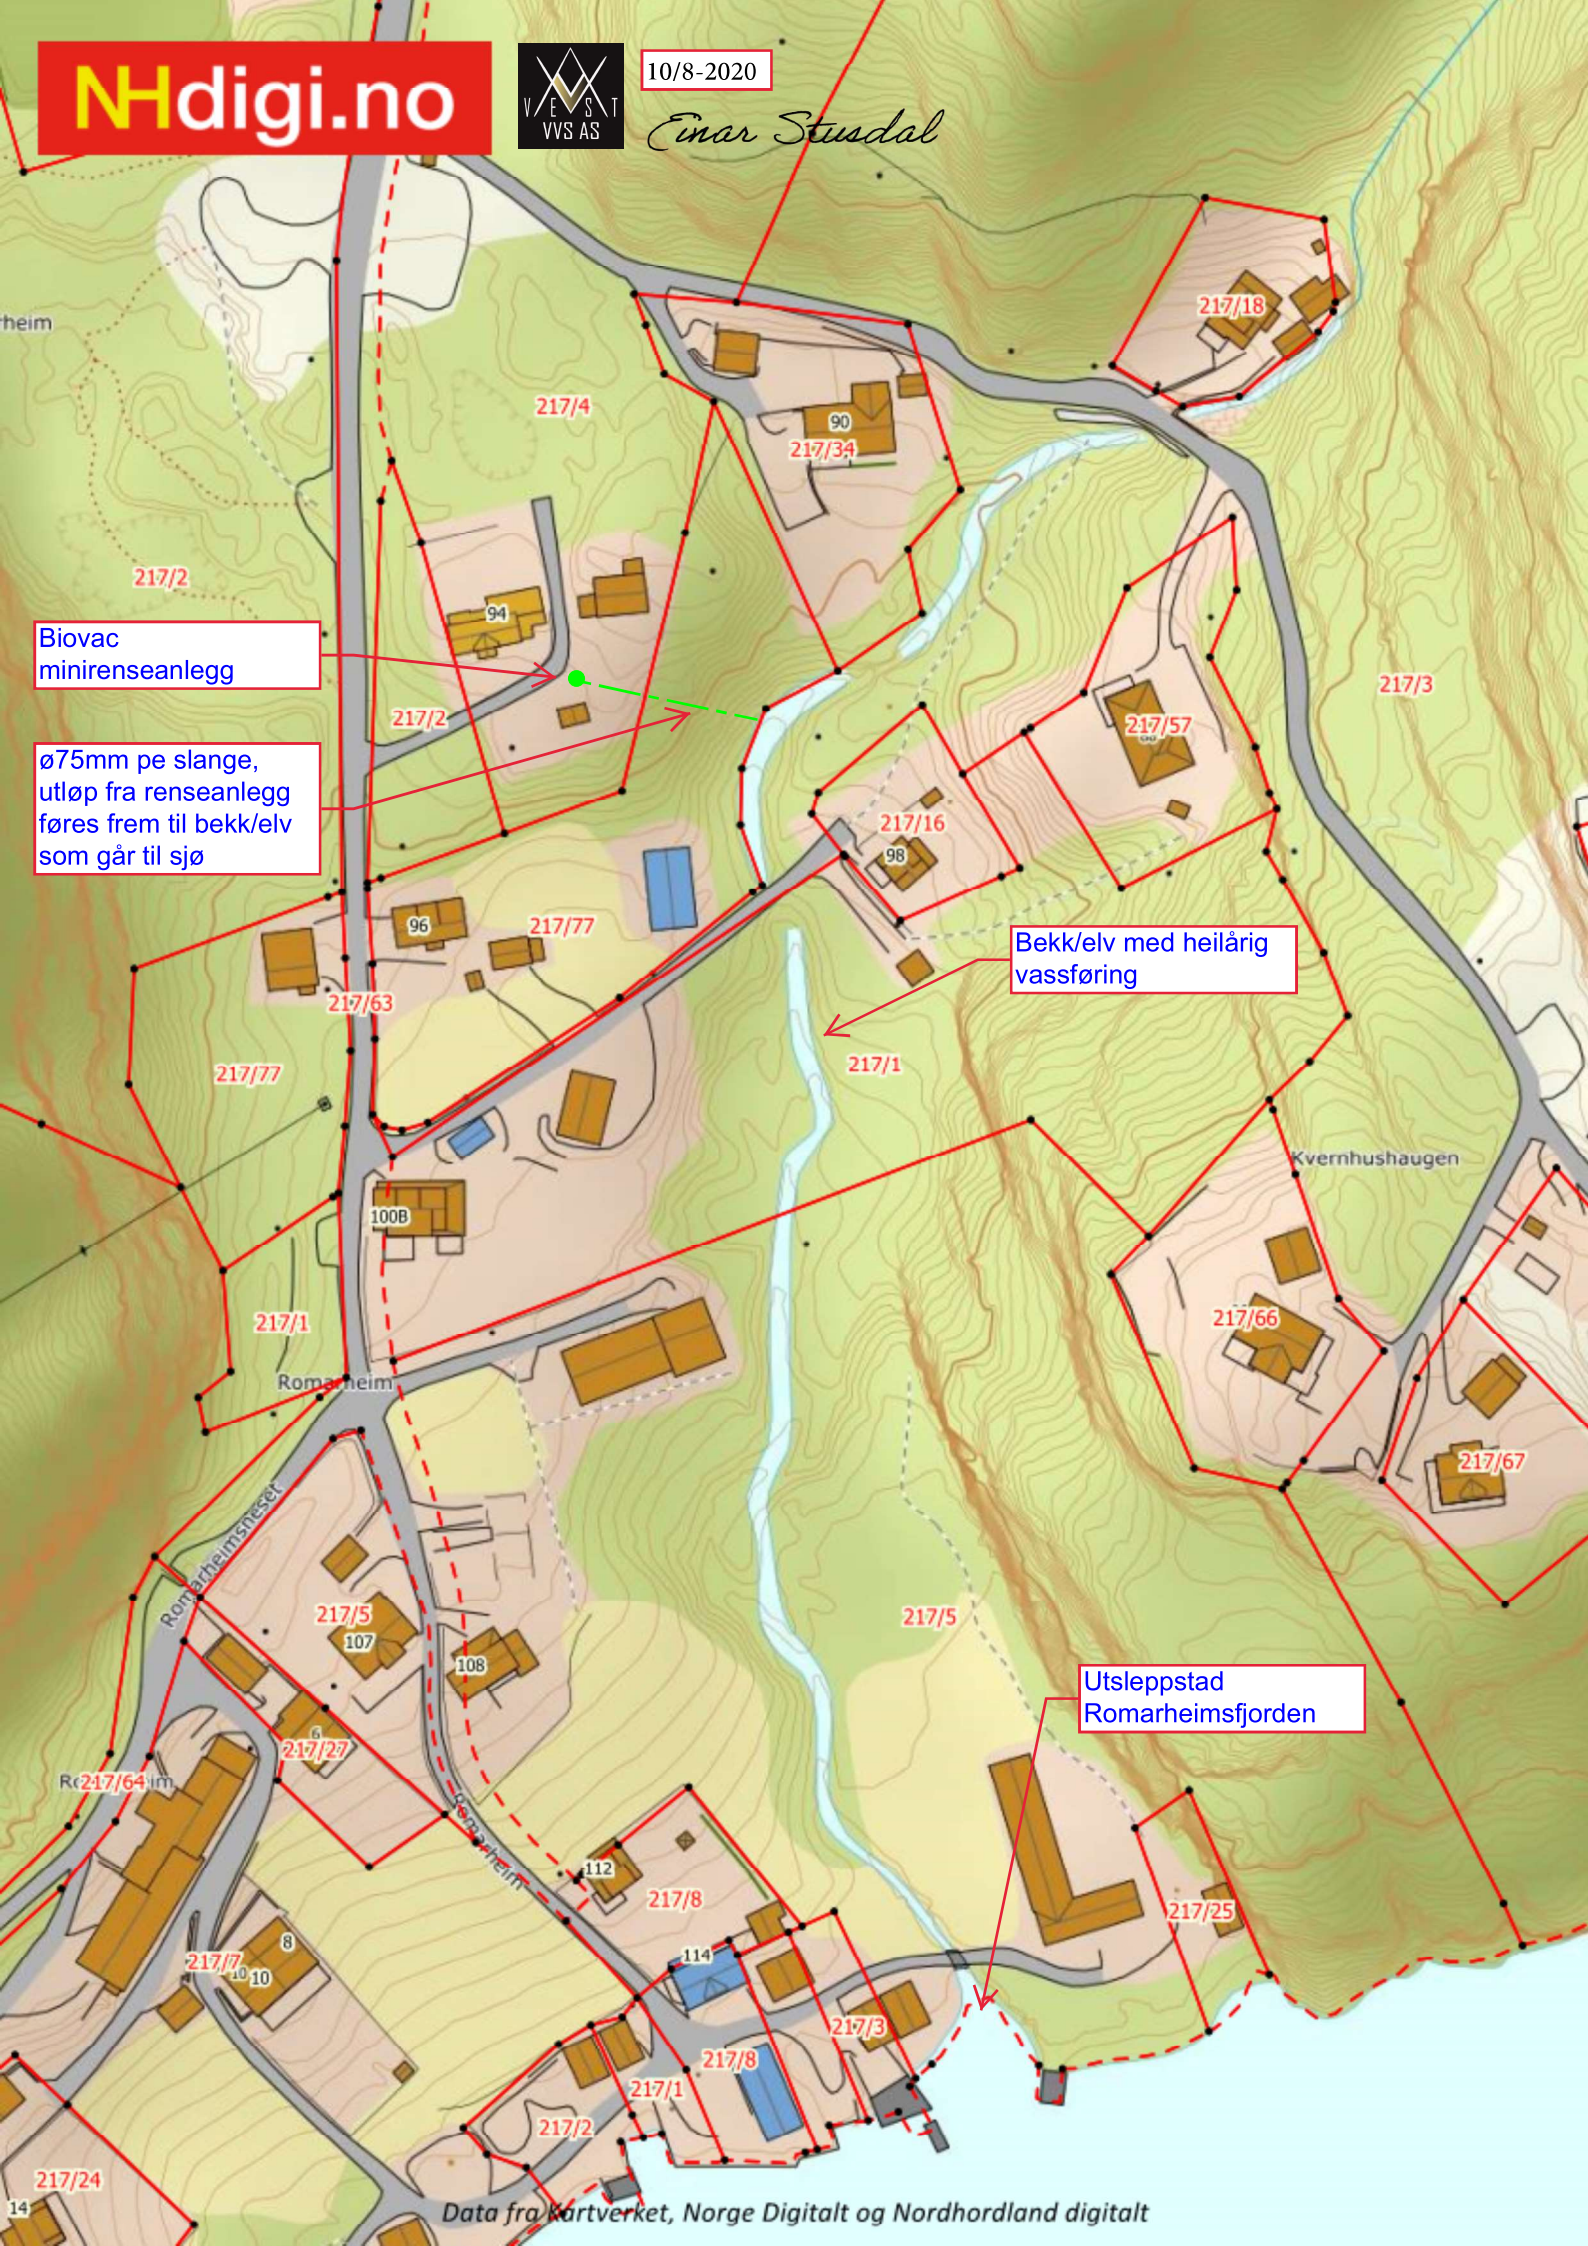

Biovac  
minirensanlegg

Ø75mm pe slange,  
utløp fra rensanlegg  
føres frem til bekk/elv  
som går til sjø

Bekk/elv med heilårig  
vassføring

Utsleppstad  
Romarheimsfjorden