

SITUASJONSKART

Gnr/Bnr: 340/37
Adresse:
Eigar/søkar: Anita Fjellheim og Clas Harald Åkesson

Kvalitet : Målestokk: 1:500
Dato: 19.06.2020

Gjeldande plan : Kommunedelplanen for Meland

Planformål : LNF. Bygd eigedom som vurderast som LNF- spreidd fritidsbustad

Vår referanse:

Sign.




ALVER
KOMMUNE



- Gjerde
- Usikker eigedomsgrense
- Målt eigedomsgrense
- Bolighus
- Andre bygg

Nytt tilbygg til eksisterende fritidsbolig

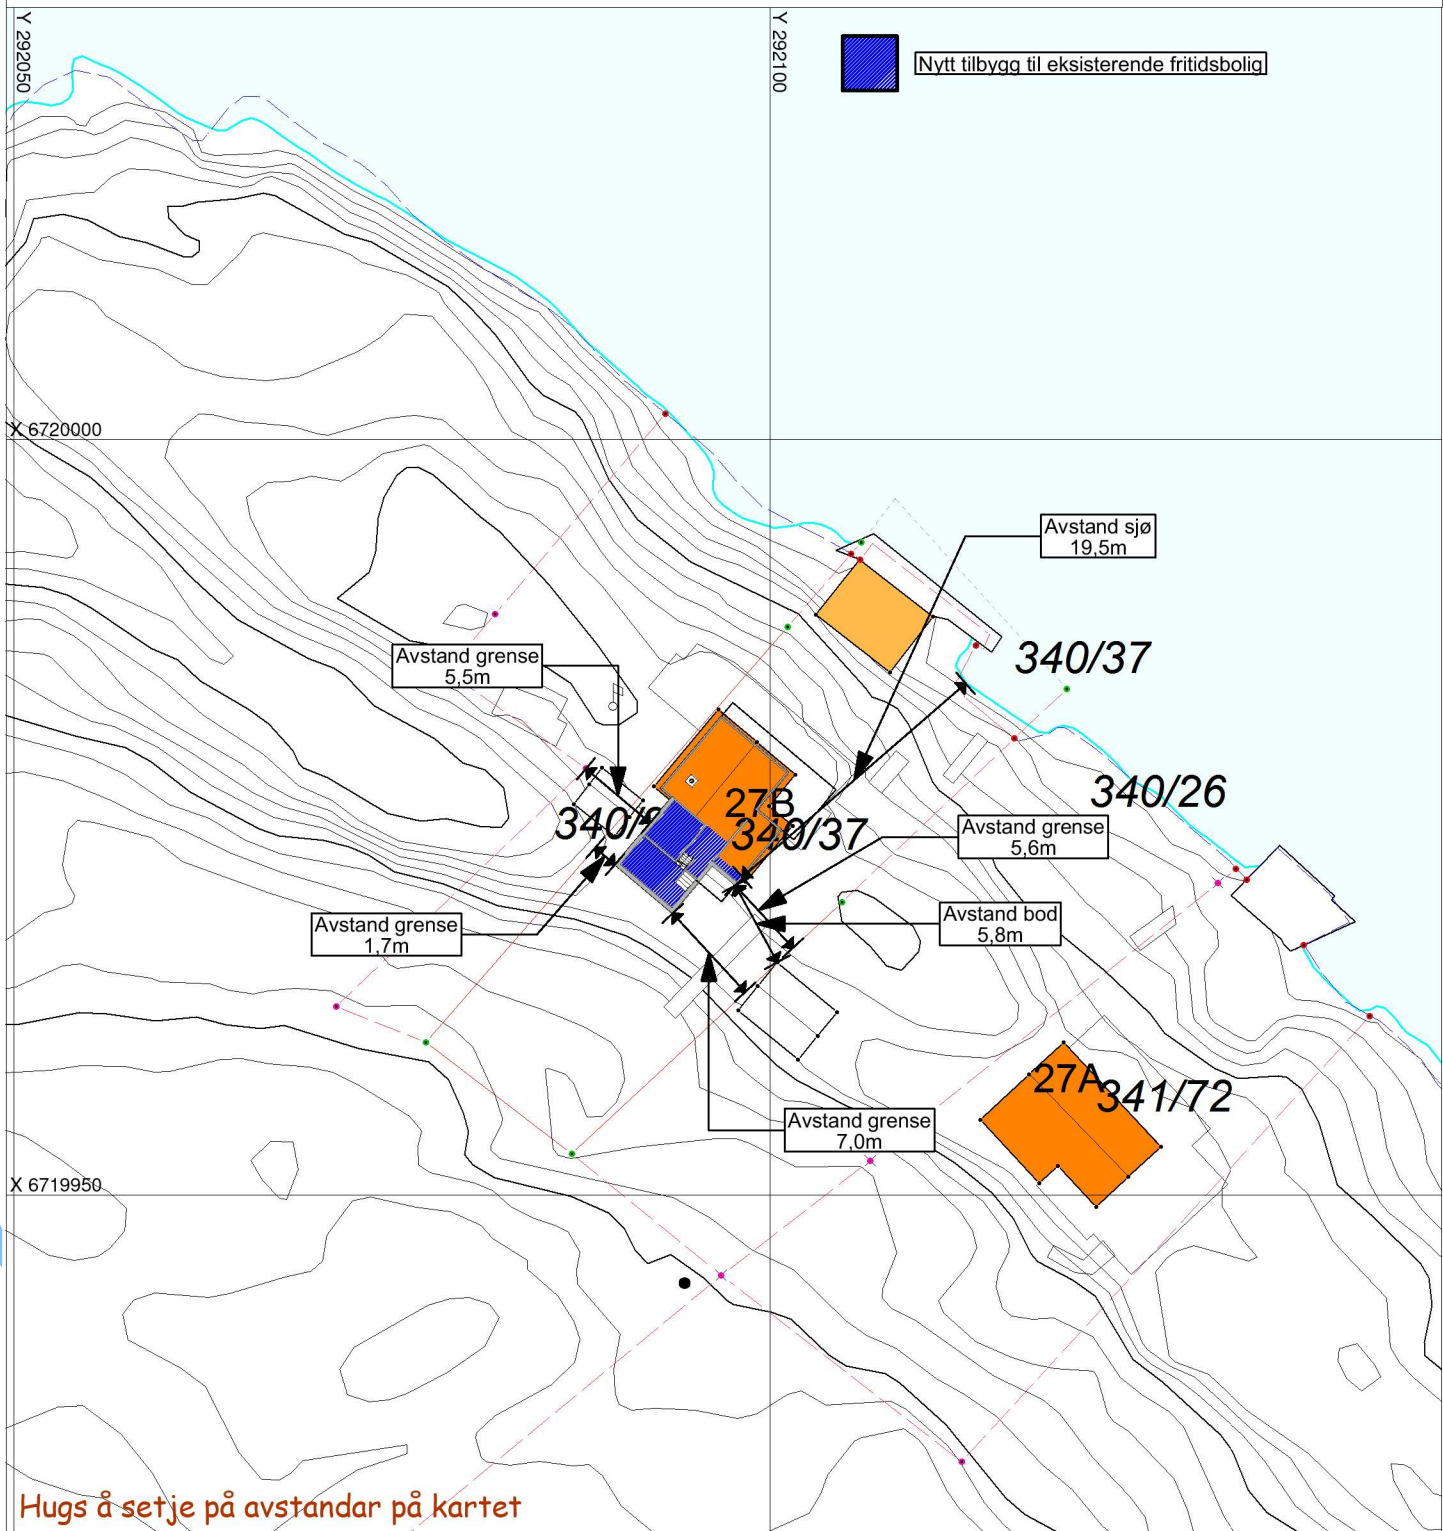

Hugs å setje på avstandar på kartet

SITUASJONSPLAN



Tiltak

Underskrift Situasjonsplan

Dato

Prosjektnr: P423_2020	Revisjonsdato: 28.08.2020 KS
Tegningsnr.: A10-01	Format A3

Type tegning: Situasjonsplan
Fase: BYGGEMELDINGSTEGNING



BYGGESØKNADER & TEGNETJENESTER

AdvisorWest
Org nr: 913 300 610 MVA
Storebotn 57A, 5309 Kleppstø
Tlf: +47 40 58 38 38 Post@advisorwest.no
www.advisorwest.no

Tiltakshaver: Anita Fjellheim	Snr:
Tiltaksadresse: Fureskjeggvegen 27B, 5919 FREKHAUG 4631 Alver	#Snr

Gnr: 340	Bnr: 29 og 37	Snr: #Snr
-------------	------------------	--------------


Tiltak/prosjekt: Søknad nytt tilbygg til fritidsbolig
--

Kontroll prosjekt Signatur:	Kontroll utførende Signatur:
--------------------------------	---------------------------------


Målestokk: 1:500	Dato: 03.07.2020
---------------------	---------------------

AREAL	EKS BRA	NY BRA	EKS BYA	NY BYA
Loft	m²	m²		
4. Etasje	m²	m²		
3. Etasje	m²	m²		
2. Etasje	m²	m²		
1. Etasje	m²	m²		
Kjeller	m²	m²		
Total	44,5 m²	23,2 m²	67,7 m²	26,6 m²

Stedlig kontroll måling må utføres, noen avvik mellom tegning og faktiske mål kan forekomme.
Tegninger levert av AdvisorWest er opphavsrettslig beskyttet og kan ikke kopieres uten skriftlig samtykke.

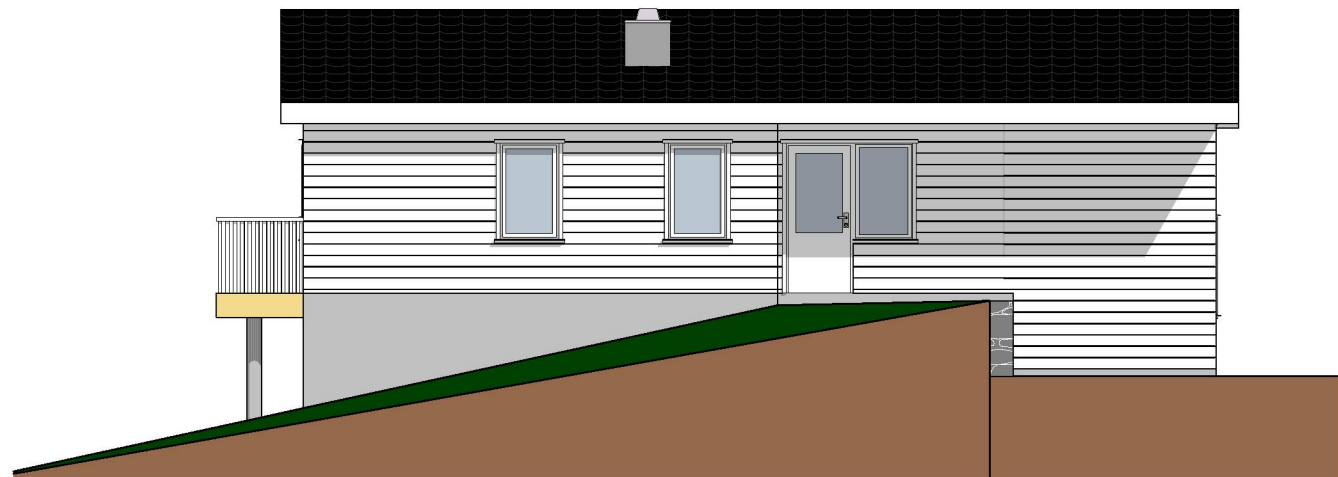

Fasade Nord-Vest 1:100

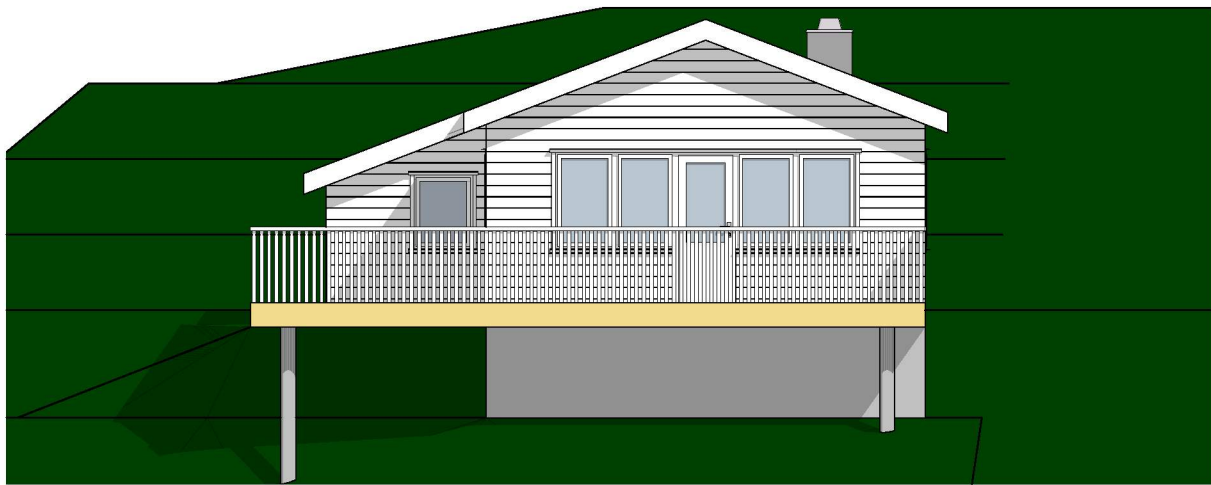


Fasade Nord-Øst 1:100

Prosjektnr: P423_2020		Revisjonsdato: 28.08.2020 KS		
Tegningsnr.: A20-01		Format A3		
Type tegning: Fasade Nord og Vest				
Fase: BYGGEMELDINGSTEGNING				
 BYGGESØKNADER & TEGNETJENESTER AdvisorWest Org nr: 913 300 610 MVA Storebotn 57A, 5309 Kleppeslø Tlf: +47 40 58 38 38 Post@advisorwest.no www.advisorwest.no				
Tiltakshaver: Anita Fjellheim Tiltaksadresse: Fureskjeggvegen 27B, 5919 FREKHAUG 4631 Alver				
Gnr: 340	Bnr: 29 og 37		Snr: #Snr	
Tiltak/prosjekt: Søknad nytt tilbygg til fritidsbolig				
Kontroll prosjekt Signatur:		Kontroll utførende Signatur:		
Målestokk: 1:100		Dato: 03.07.2020		
AREAL	EKS BRA	NY BRA	EKS BYA	NY BYA
Loft	m²	m²		
4. Etasje	m²	m²		
3. Etasje	m²	m²		
2. Etasje	m²	m²		
1. Etasje	m²	m²		
Kjeller	m²	m²		
Total	44,5 m²	23,2 m²	67,7 m²	26,6 m²




Fasade Sør-Vest 1:100

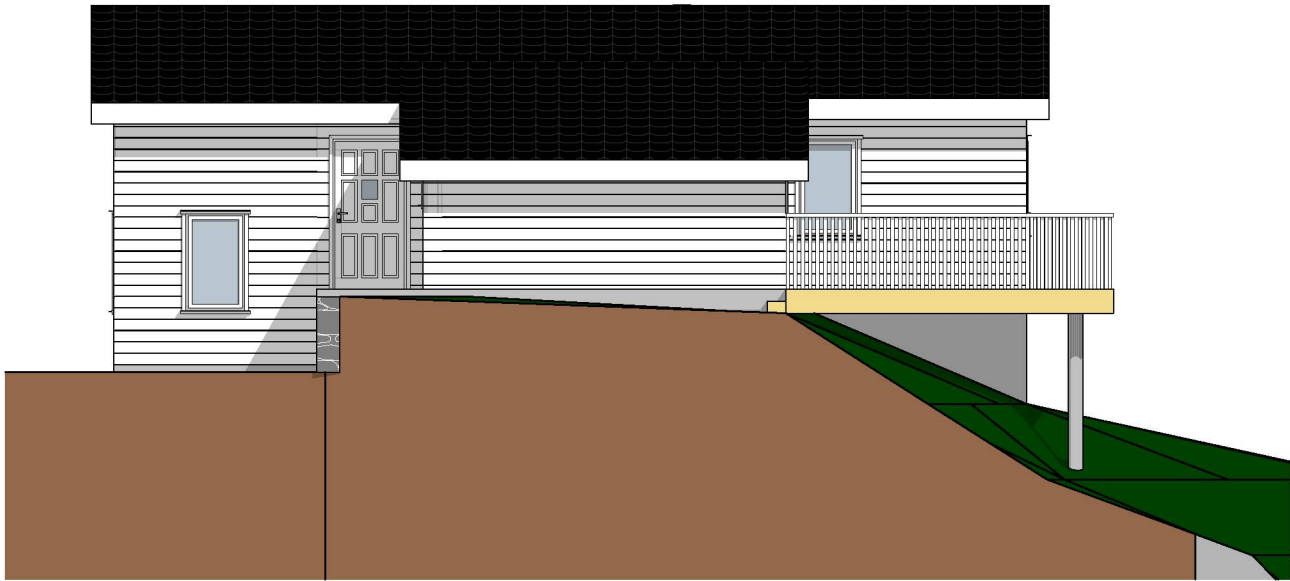


Fasade Sør-Øst 1:100

Prosjektnr: P423_2020		Revisjonsdato: 28.08.2020 KS		
Tegningsnr.: A20-02		Format A3		
Type tegning: Fasade Sør og Øst				
Fase: BYGGEMELDINGSTEGNING				
 BYGGESØKNADER & TEGNETJENESTER AdvisorWest Org nr: 913 300 610 MVA Storebotn 57A, 5309 Klepppestø Tlf: +47 40 58 38 38 Post@advisorwest.no www.advisorwest.no				
Tiltakshaver: Anita Fjellheim Tiltaksadresse: Fureskjeggvegen 27B, 5919 FREKHAUG 4631 Alver				
Gnr: 340	Bnr: 29 og 37		Snr: #Snr	
Tiltak/prosjekt: Søknad nytt tilbygg til fritidsbolig				
Kontroll prosjekt Signatur:		Kontroll utførende Signatur:		
Målestokk: 1:100		Dato: 03.07.2020		
AREAL	EKS BRA	NY BRA	EKS BYA	NY BYA
Loft	m²	m²		
4. Etasje	m²	m²		
3. Etasje	m²	m²		
2. Etasje	m²	m²		
1. Etasje	m²	m²		
Kjeller	m²	m²		
Total	44,5 m²	23,2 m²	67,7 m²	26,6 m²

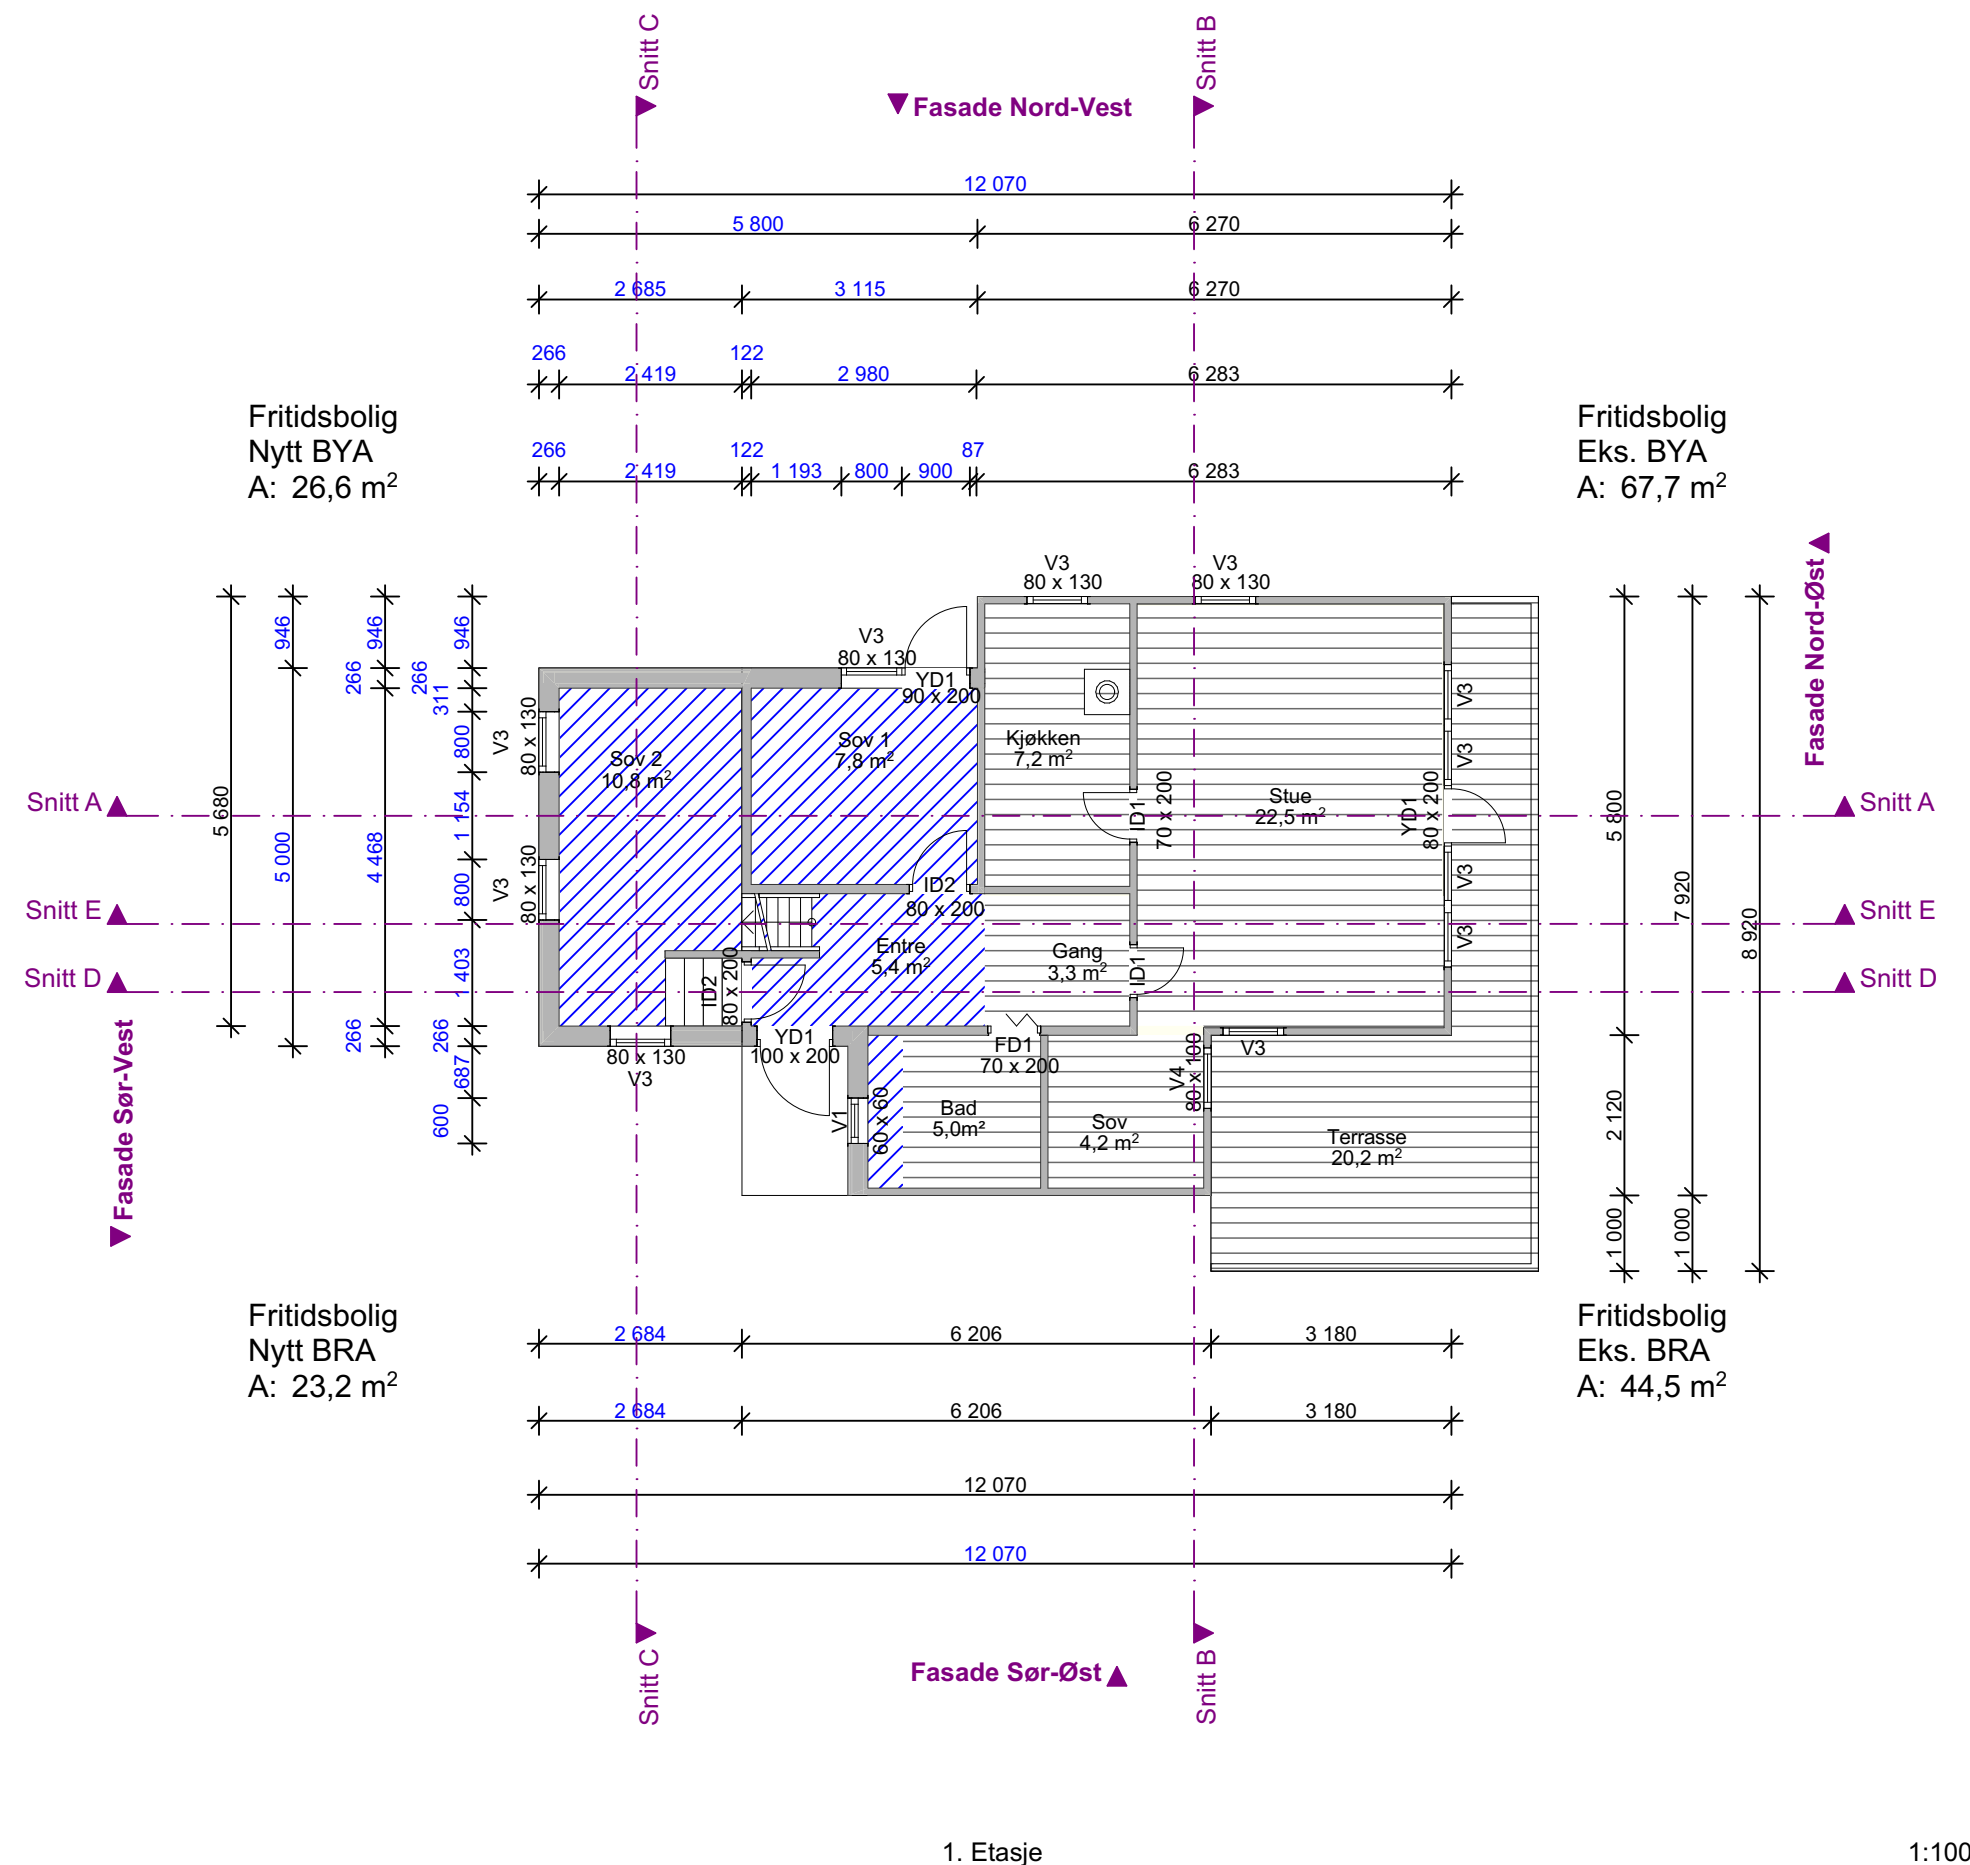


Prosjektnr: P423_2020		Revisjonsdato: 28.08.2020 KS		
Tegningsnr.: A30-02		Format A3		
Type tegning: Plan 1. Etasje				
Fase: BYGGEMELDINGSTEGNING				
 BYGGESØKNADER & TEGNETJENESTER AdvisorWest Org nr: 913 300 610 MVA Storebotn 57A, 5309 Kleppestø Tlf: +47 40 58 38 38 Post@advisorwest.no www.advisorwest.no				
Tiltakshaver: Anita Fjellheim				
Tiltaksadresse: Fureskjeggvegen 27B, 5919 FREKHAUG 4631 Alver				
Gnr: 340	Bnr: 29 og 37	Snr: #Snr		
Tiltak/prosjekt: Søknad nytt tilbygg til fritidsbolig				
Kontroll prosjekt Signatur:		Kontroll utførende Signatur:		
Målestokk: 1:100		Dato: 03.07.2020		
AREAL	EKS BRA	NY BRA	EKS BYA	NY BYA
Loft	m²	m²		
4. Etasje	m²	m²		
3. Etasje	m²	m²		
2. Etasje	m²	m²		
1. Etasje	m²	m²		
Kjeller	m²	m²		
Total	44,5 m²	23,2 m²	67,7 m²	26,6 m²

Stedlig kontroll måling må utføres, noen avvik mellom tegning og faktiske mål kan forekomme.
Tegninger levert av AdvisorWest er opphavsrettslig beskyttet og kan ikke kopieres uten skriftlig samtykke.

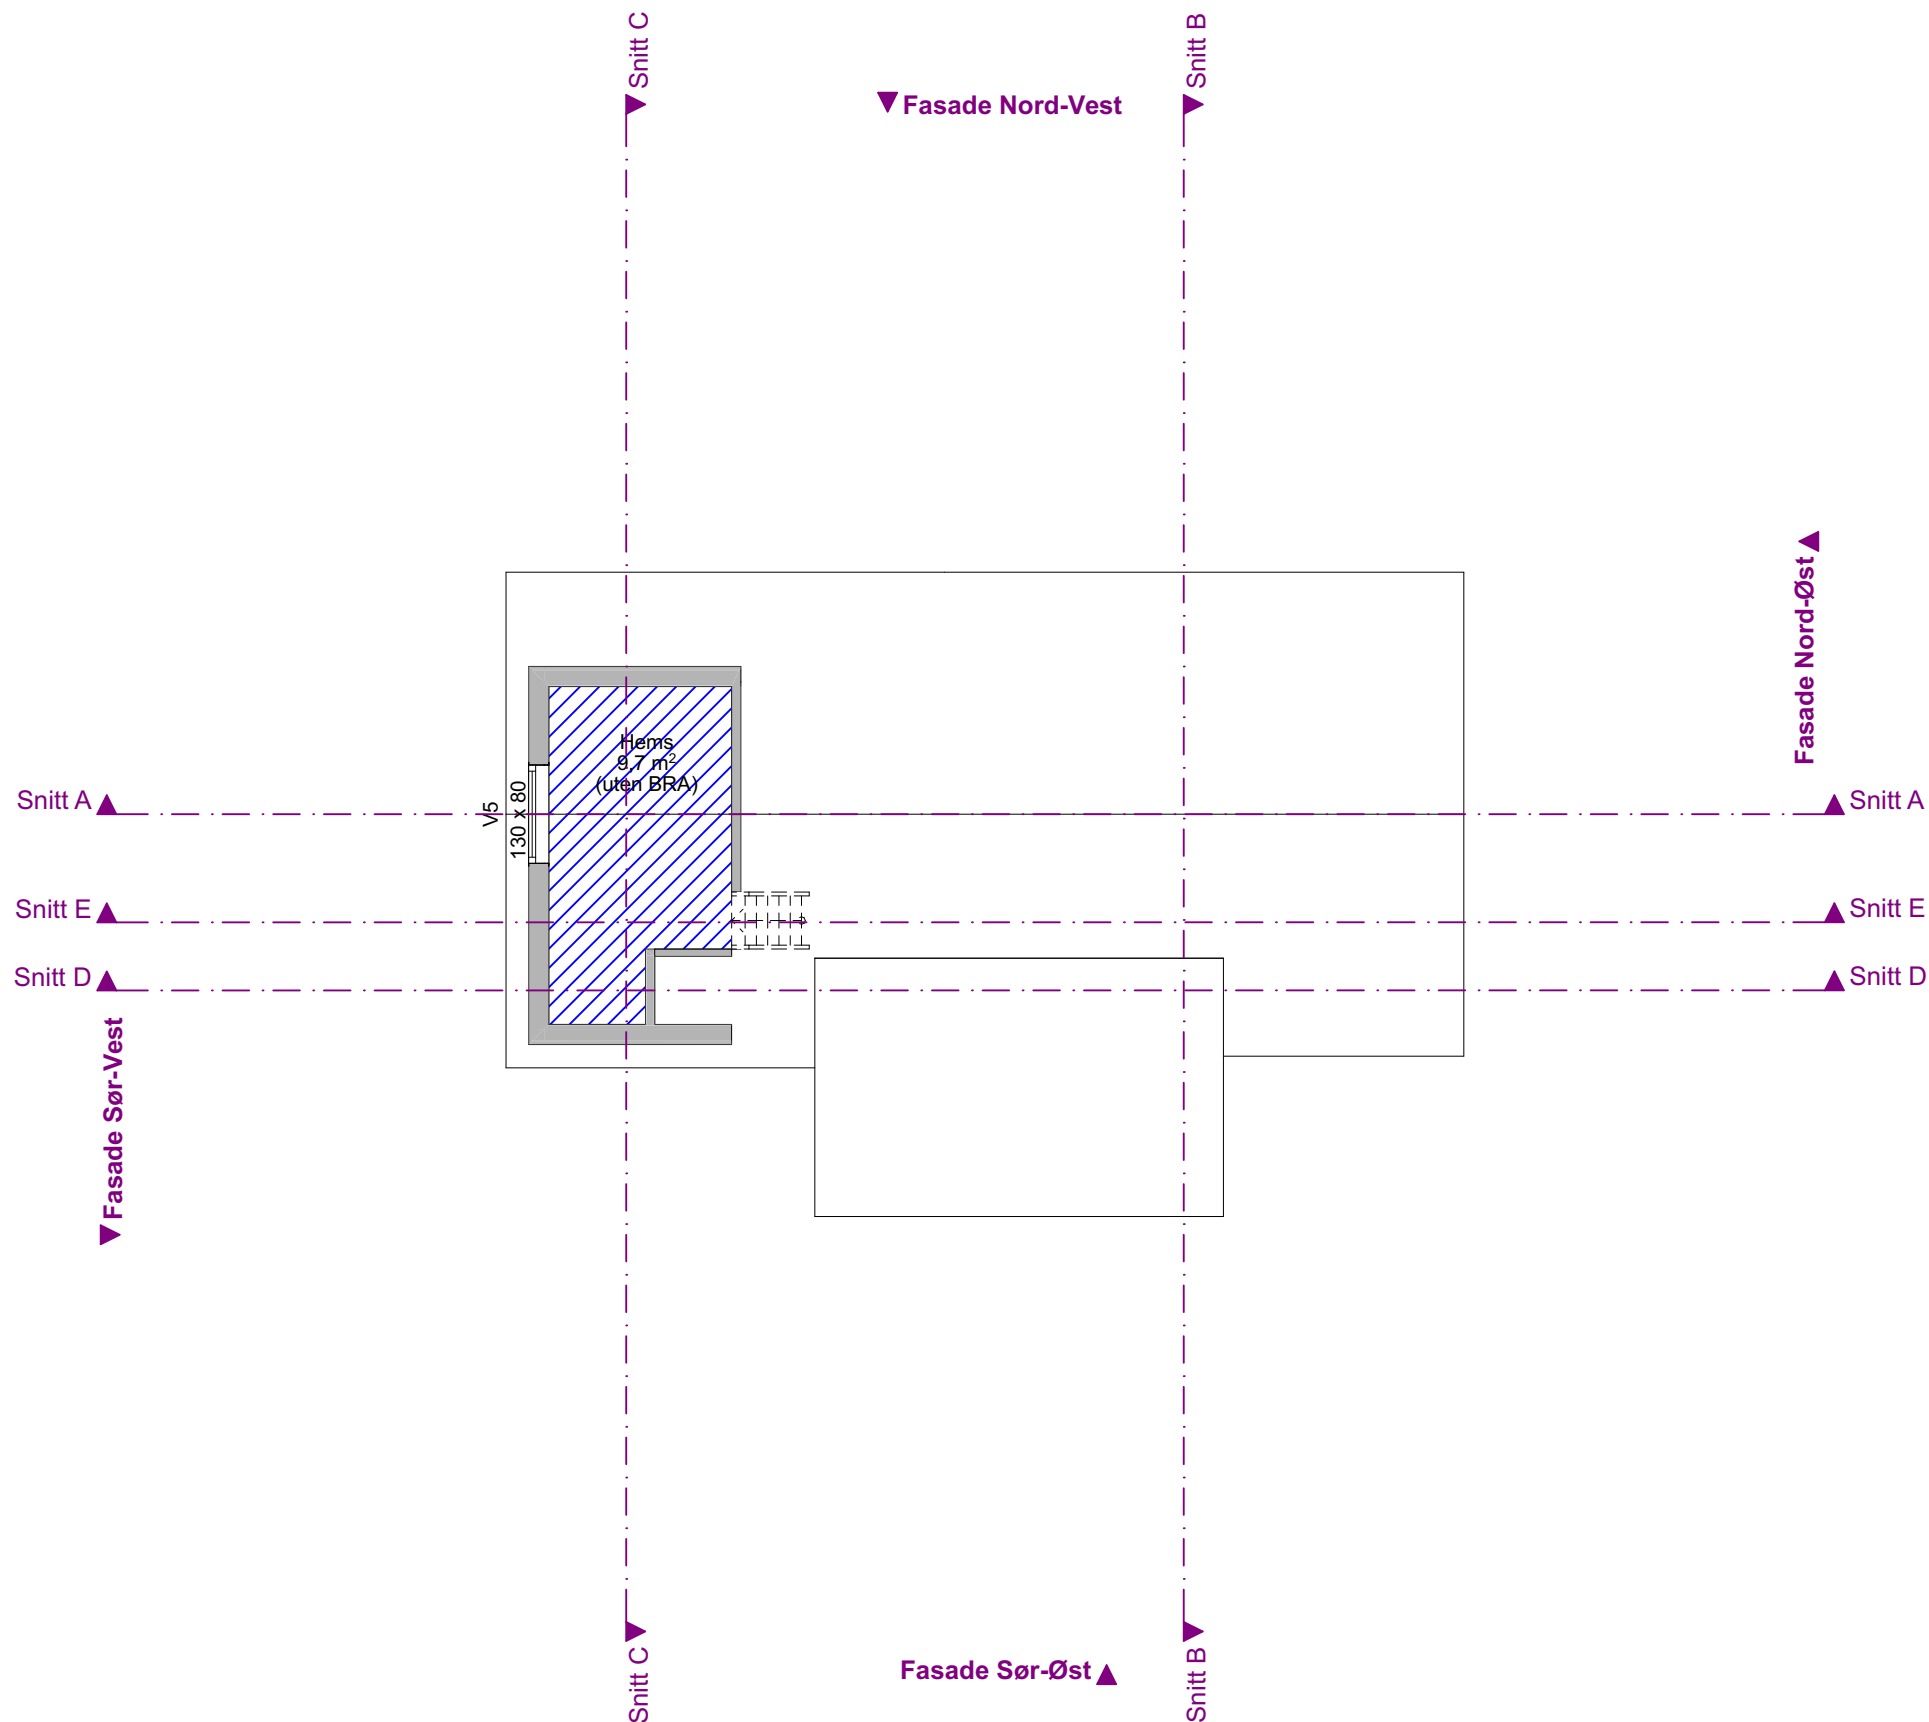


Prosjektnr: P423_2020		Revisjonsdato: 28.08.2020 KS		
Tegningsnr.: A30-03		Format A3		
Type tegning: Plan 2. Etasje				
Fase: BYGGEMELDINGSTEGNING				
 BYGGESØKNADER & TEGNETJENESTER AdvisorWest Org nr: 913 300 610 MVA Storebotn 57A, 5309 Kleppestø Tlf: +47 40 58 38 38 Post@advisorwest.no www.advisorwest.no				
Tiltakshaver: Anita Fjellheim Tiltaksadresse: Fureskeggvegen 27B, 5919 FREKHAUG 4631 Alver				
Gnr: 340	Bnr: 29 og 37	Snr: #Snr		
Tiltak/prosjekt: Søknad nytt tilbygg til fritidsbolig				
Kontroll prosjekt Signatur:		Kontroll utførende Signatur:		
Målestokk: 1:100		Dato: 03.07.2020		
AREAL	EKS BRA	NY BRA	EKS BYA	NY BYA
Loft	m²	m²		
4. Etasje	m²	m²		
3. Etasje	m²	m²		
2. Etasje	m²	m²		
1. Etasje	m²	m²		
Kjeller	m²	m²		
Total	44,5 m²	23,2 m²	67,7 m²	26,6 m²

Stedlig kontroll måling må utføres, noen avvik mellom tegning og faktiske mål kan forekomme.
Tegninger levert av AdvisorWest er opphavsrettslig beskyttet og kan ikke kopieres uten skriftlig samtykke.

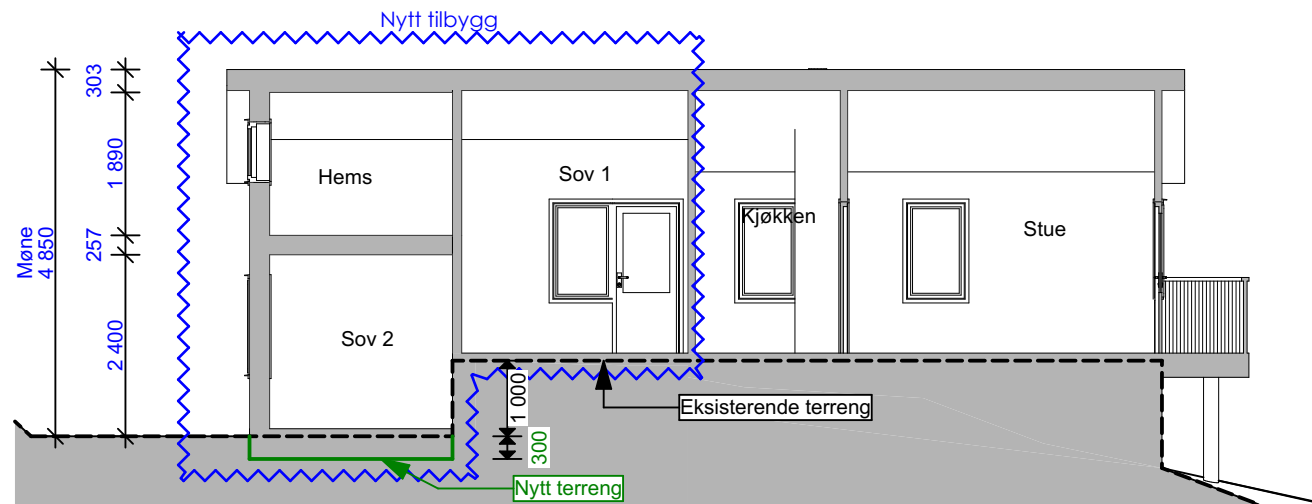


Snitt A

1:100

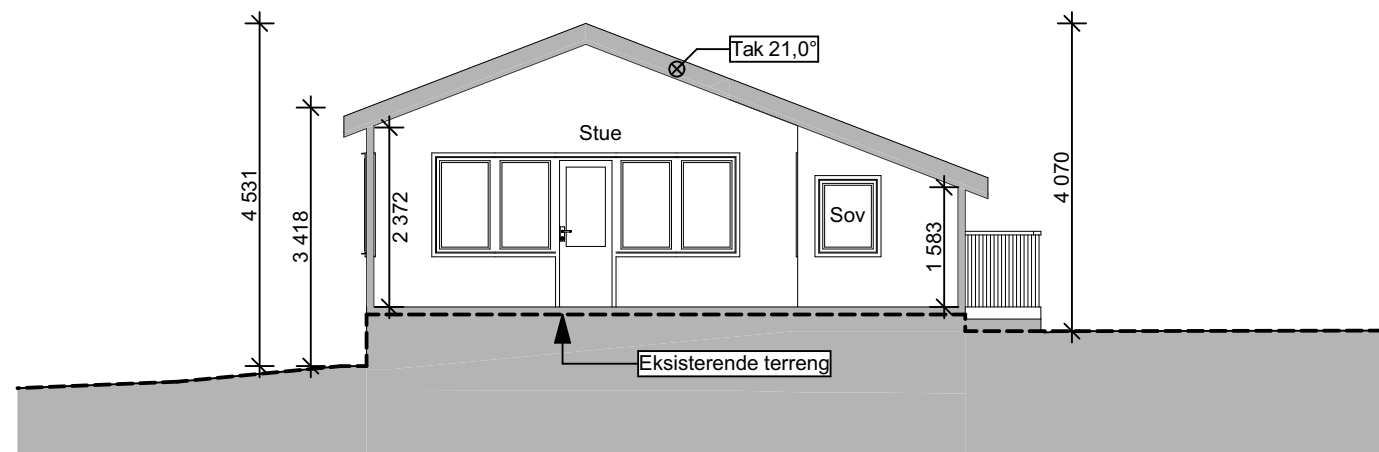

Snitt B

1:100

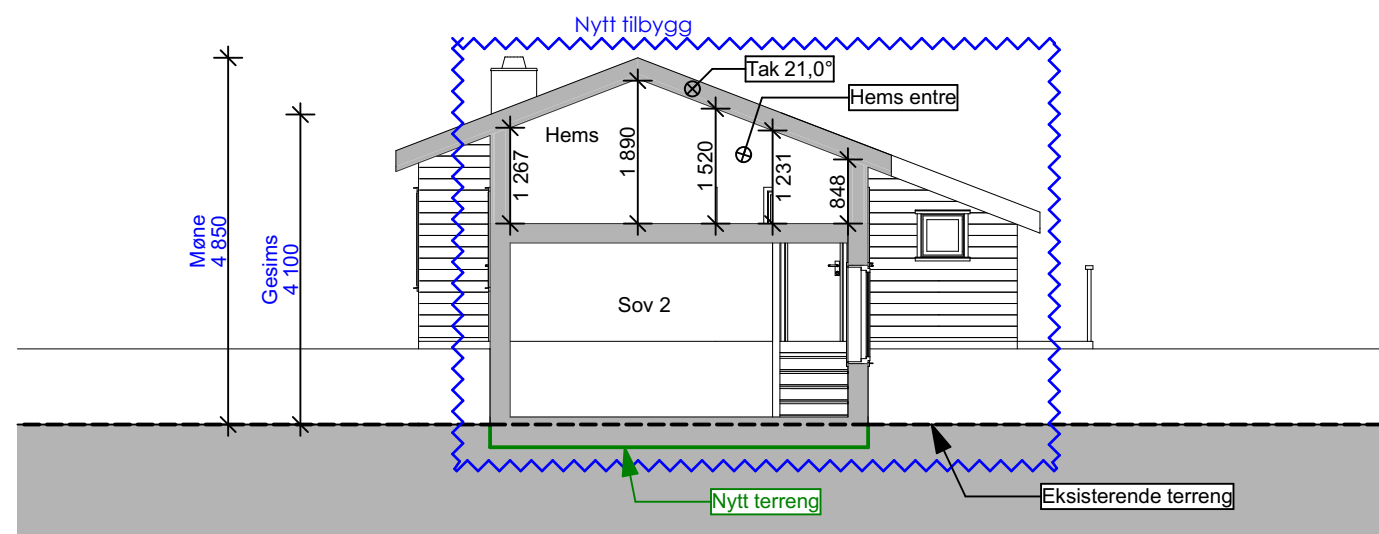

Snitt C

1:100

Prosjektnr: P423_2020	Revisjonsdato: 28.08.2020 KS
Tegningsnr.: A40-01	Format A3

Type tegning:
Snitt A, B og C

Fase:
BYGGEMELDINGSTEGNING



BYGGESØKNADER & TEGNETJENESTER

AdvisorWest
Org nr: 913 300 610 MVA
Storebotn 57A, 5309 Kleppstø
Tlf: +47 40 58 38 38 Post@advisorwest.no
www.advisorwest.no

Tiltakshaver:
Anita Fjellheim
Tiltaksadresse:
Fureskjeggvegen 27B, 5919 FREKHAUG
4631 Alver

Gnr: 340	Bnr: 29 og 37	Snr: #Snr
-------------	------------------	--------------


Tiltak/prosjekt:
Søknad nytt tilbygg til fritidsbolig

Kontroll prosjekt Signatur:	Kontroll utførende Signatur:
---------------------------------------	--


Målestokk: 1:100	Dato: 03.07.2020
---------------------	---------------------

AREAL	EKS BRA	NY BRA	EKS BYA	NY BYA
Loft	m²	m²		
4. Etasje	m²	m²		
3. Etasje	m²	m²		
2. Etasje	m²	m²		
1. Etasje	m²	m²		
Kjeller	m²	m²		
Total	44,5 m²	23,2 m²	67,7 m²	26,6 m²

Stedlig kontroll måling må utføres, noen avvik mellom tegning og faktiske mål kan forekomme.
Tegninger levert av AdvisorWest er opphavsrettslig beskyttet og kan ikke kopieres uten skriftlig samtykke.

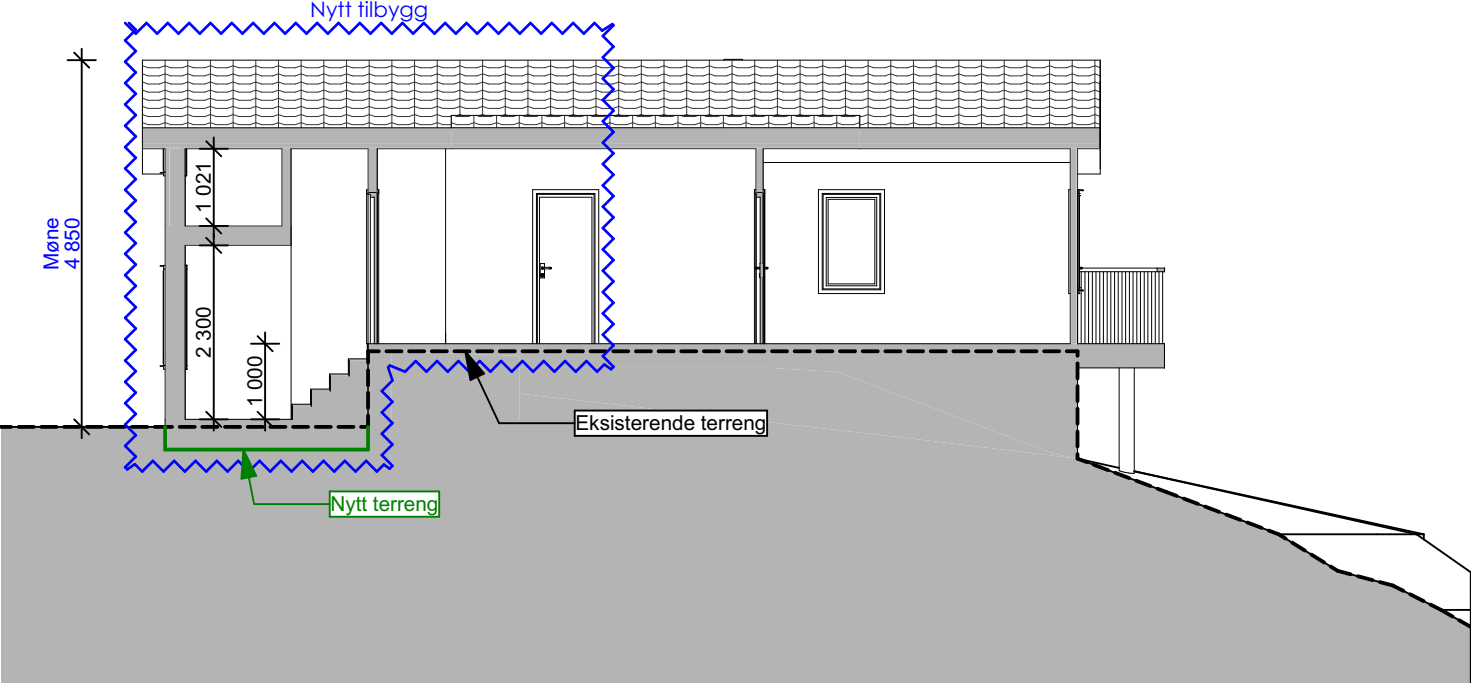

Snitt D 1:100

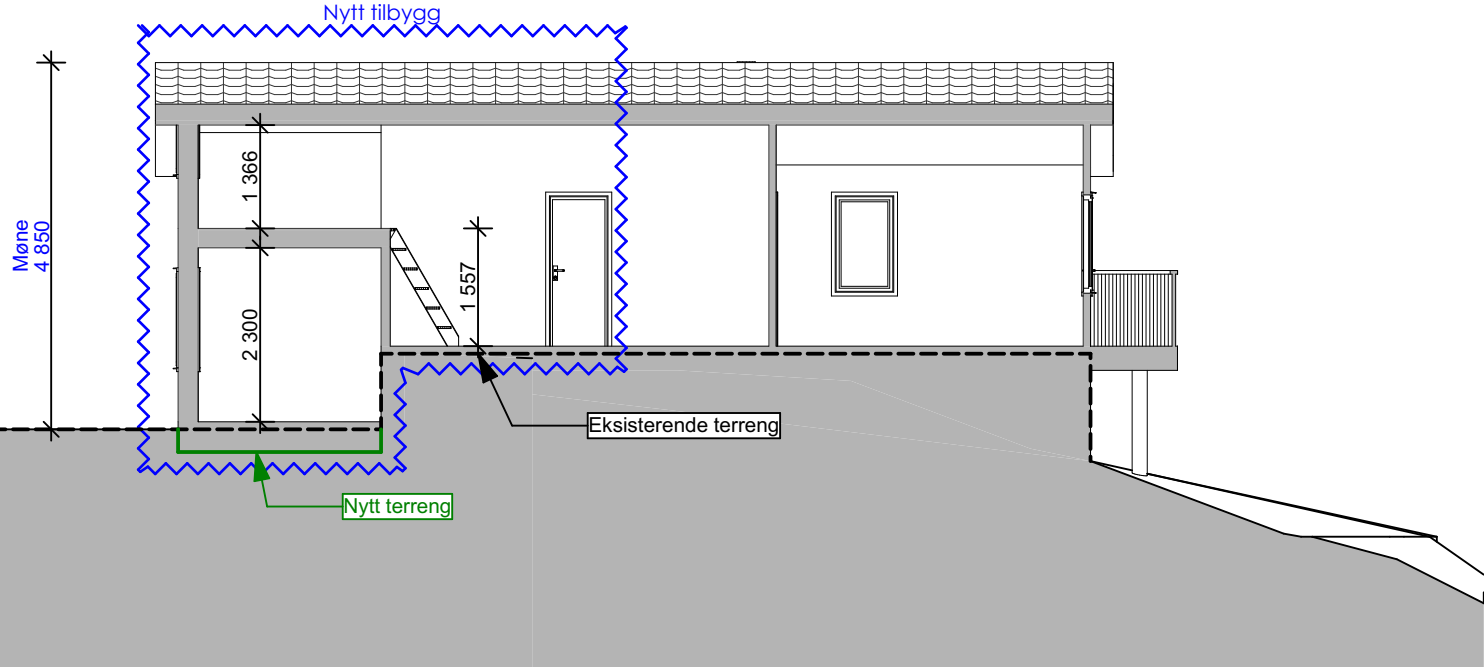

Snitt E 1:100

Prosjektnr: P423_2020		Revisjonsdato: 28.08.2020 KS		
Tegningsnr.: A40-02		Format A3		
Type tegning: Snitt D og E				
Fase: BYGGEMELDINGSTEGNING				
ADVISOR WEST BYGGESØKNADER & TEGNETJENESTER AdvisorWest Org nr: 913 300 610 MVA Storebotn 57A, 5309 Klepppestø Tlf: +47 40 58 38 38 Post@advisorwest.no www.advisorwest.no				
Tiltakshaver: Anita Fjellheim Tiltaksadresse: Fureskjeggvegen 27B, 5919 FREKHAUG 4631 Alver				
Gnr: 340	Bnr: 29 og 37	Snr: #Snr		
Tiltak/prosjekt: Søknad nytt tilbygg til fritidsbolig				
Kontroll prosjekt Signatur:		Kontroll utførende Signatur:		
Målestokk: 1:100		Dato: 03.07.2020		
AREAL	EKS BRA	NY BRA	EKS BYA	NY BYA
Loft	m²	m²		
4. Etasje	m²	m²		
3. Etasje	m²	m²		
2. Etasje	m²	m²		
1. Etasje	m²	m²		
Kjeller	m²	m²		
Total	44,5 m²	23,2 m²	67,7 m²	26,6 m²