


Snitt A - A

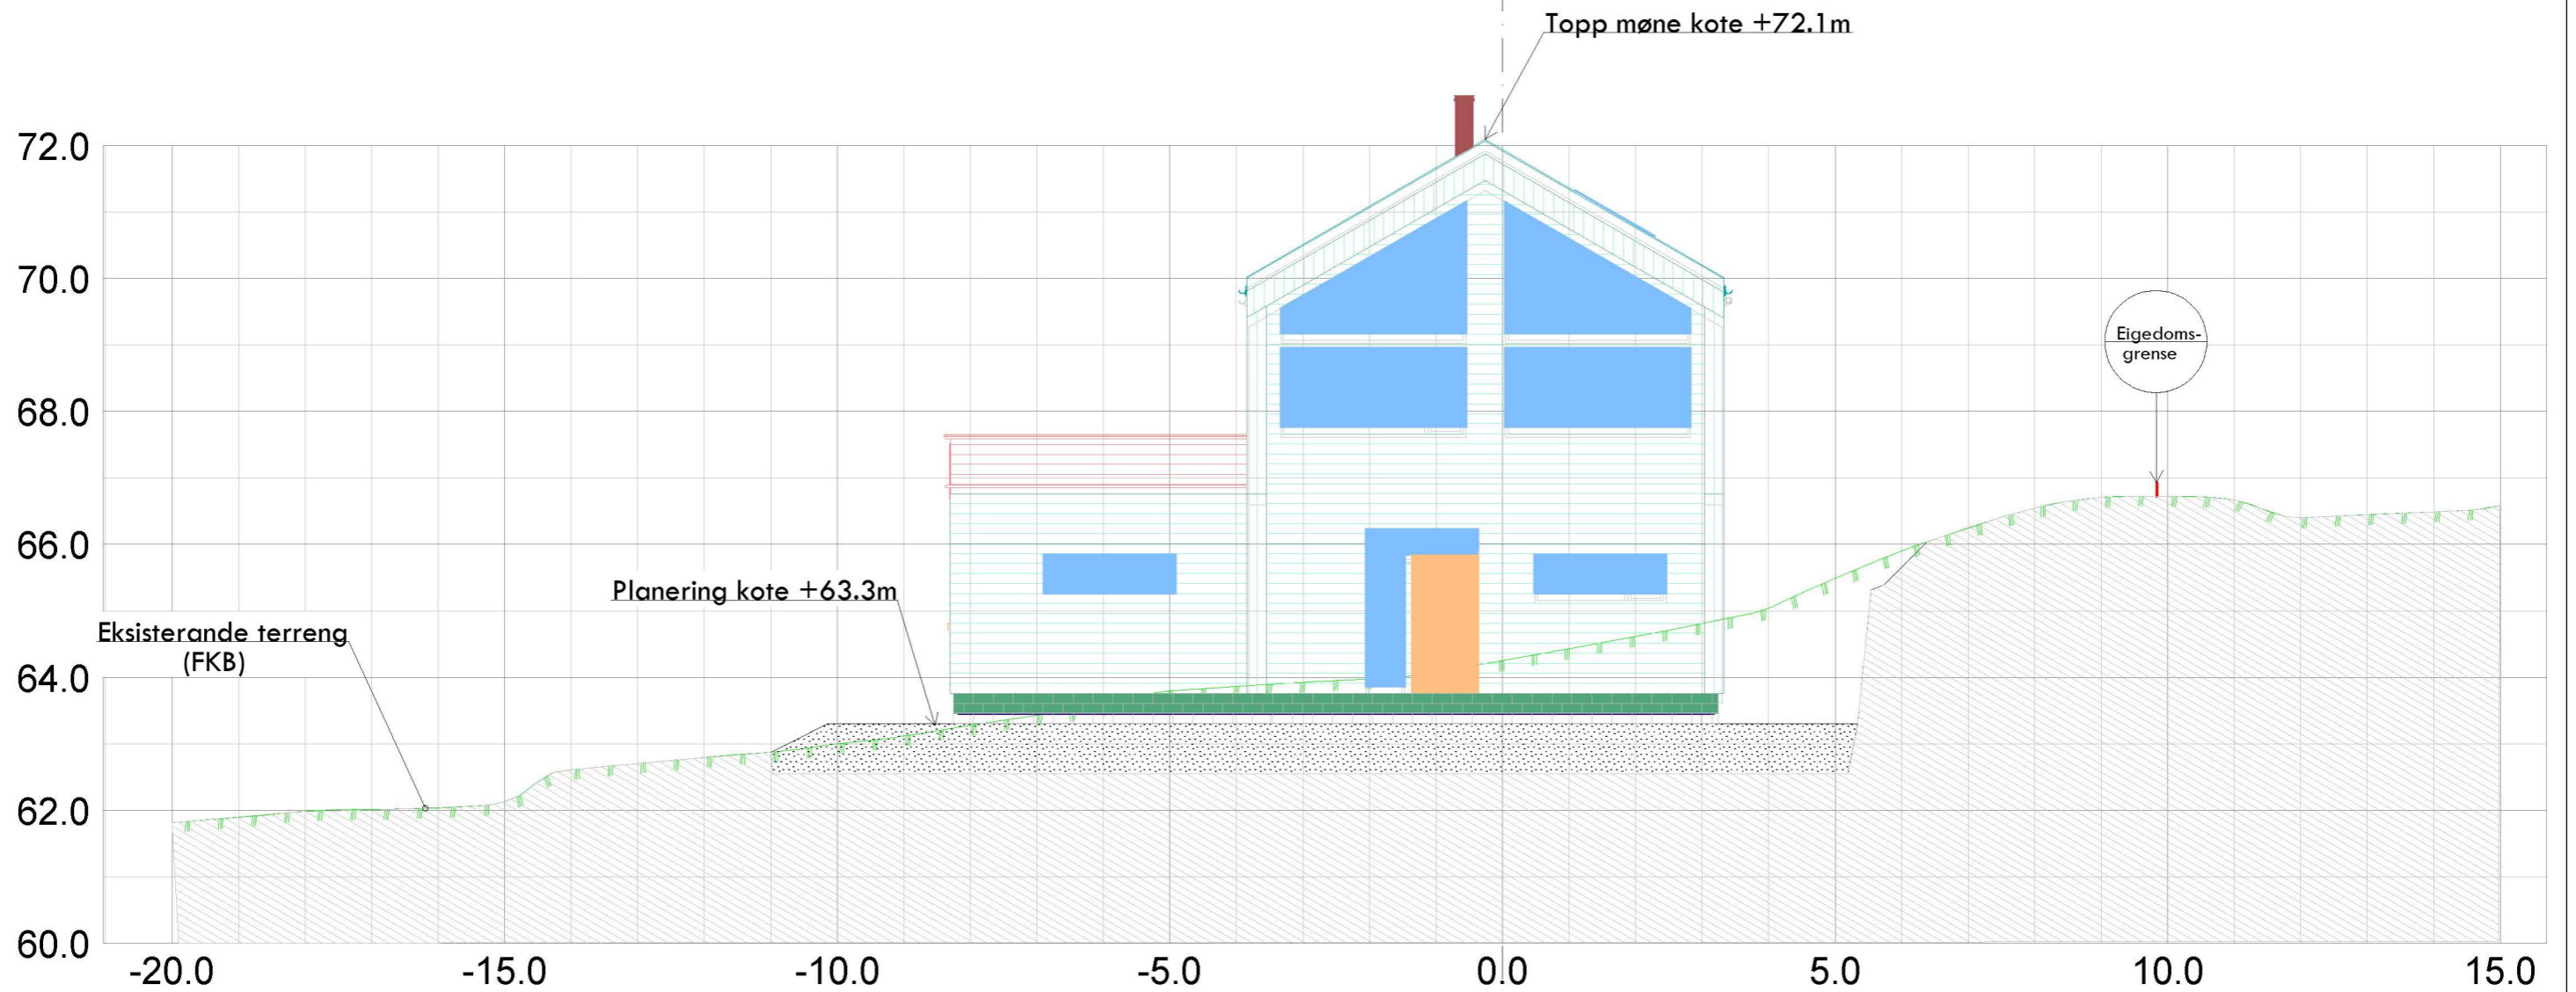

Kålas Bygg AS Torhusmyrane 2 5913 Eikangervåg			
Dato 11.06.2020	Konstr./tegnst sh	Godkjent	Målestokk 1:100
Snitt A - A, sit.plan ny bustad Gnr 202, bnr 164, Helleåsen Tiltakshavarar: Kjetil Sæle og Hildegunn H Jensen			Erstattet av: 301
Herwisning:	Beregning:	Alver kommune	