


# Snitt B - B

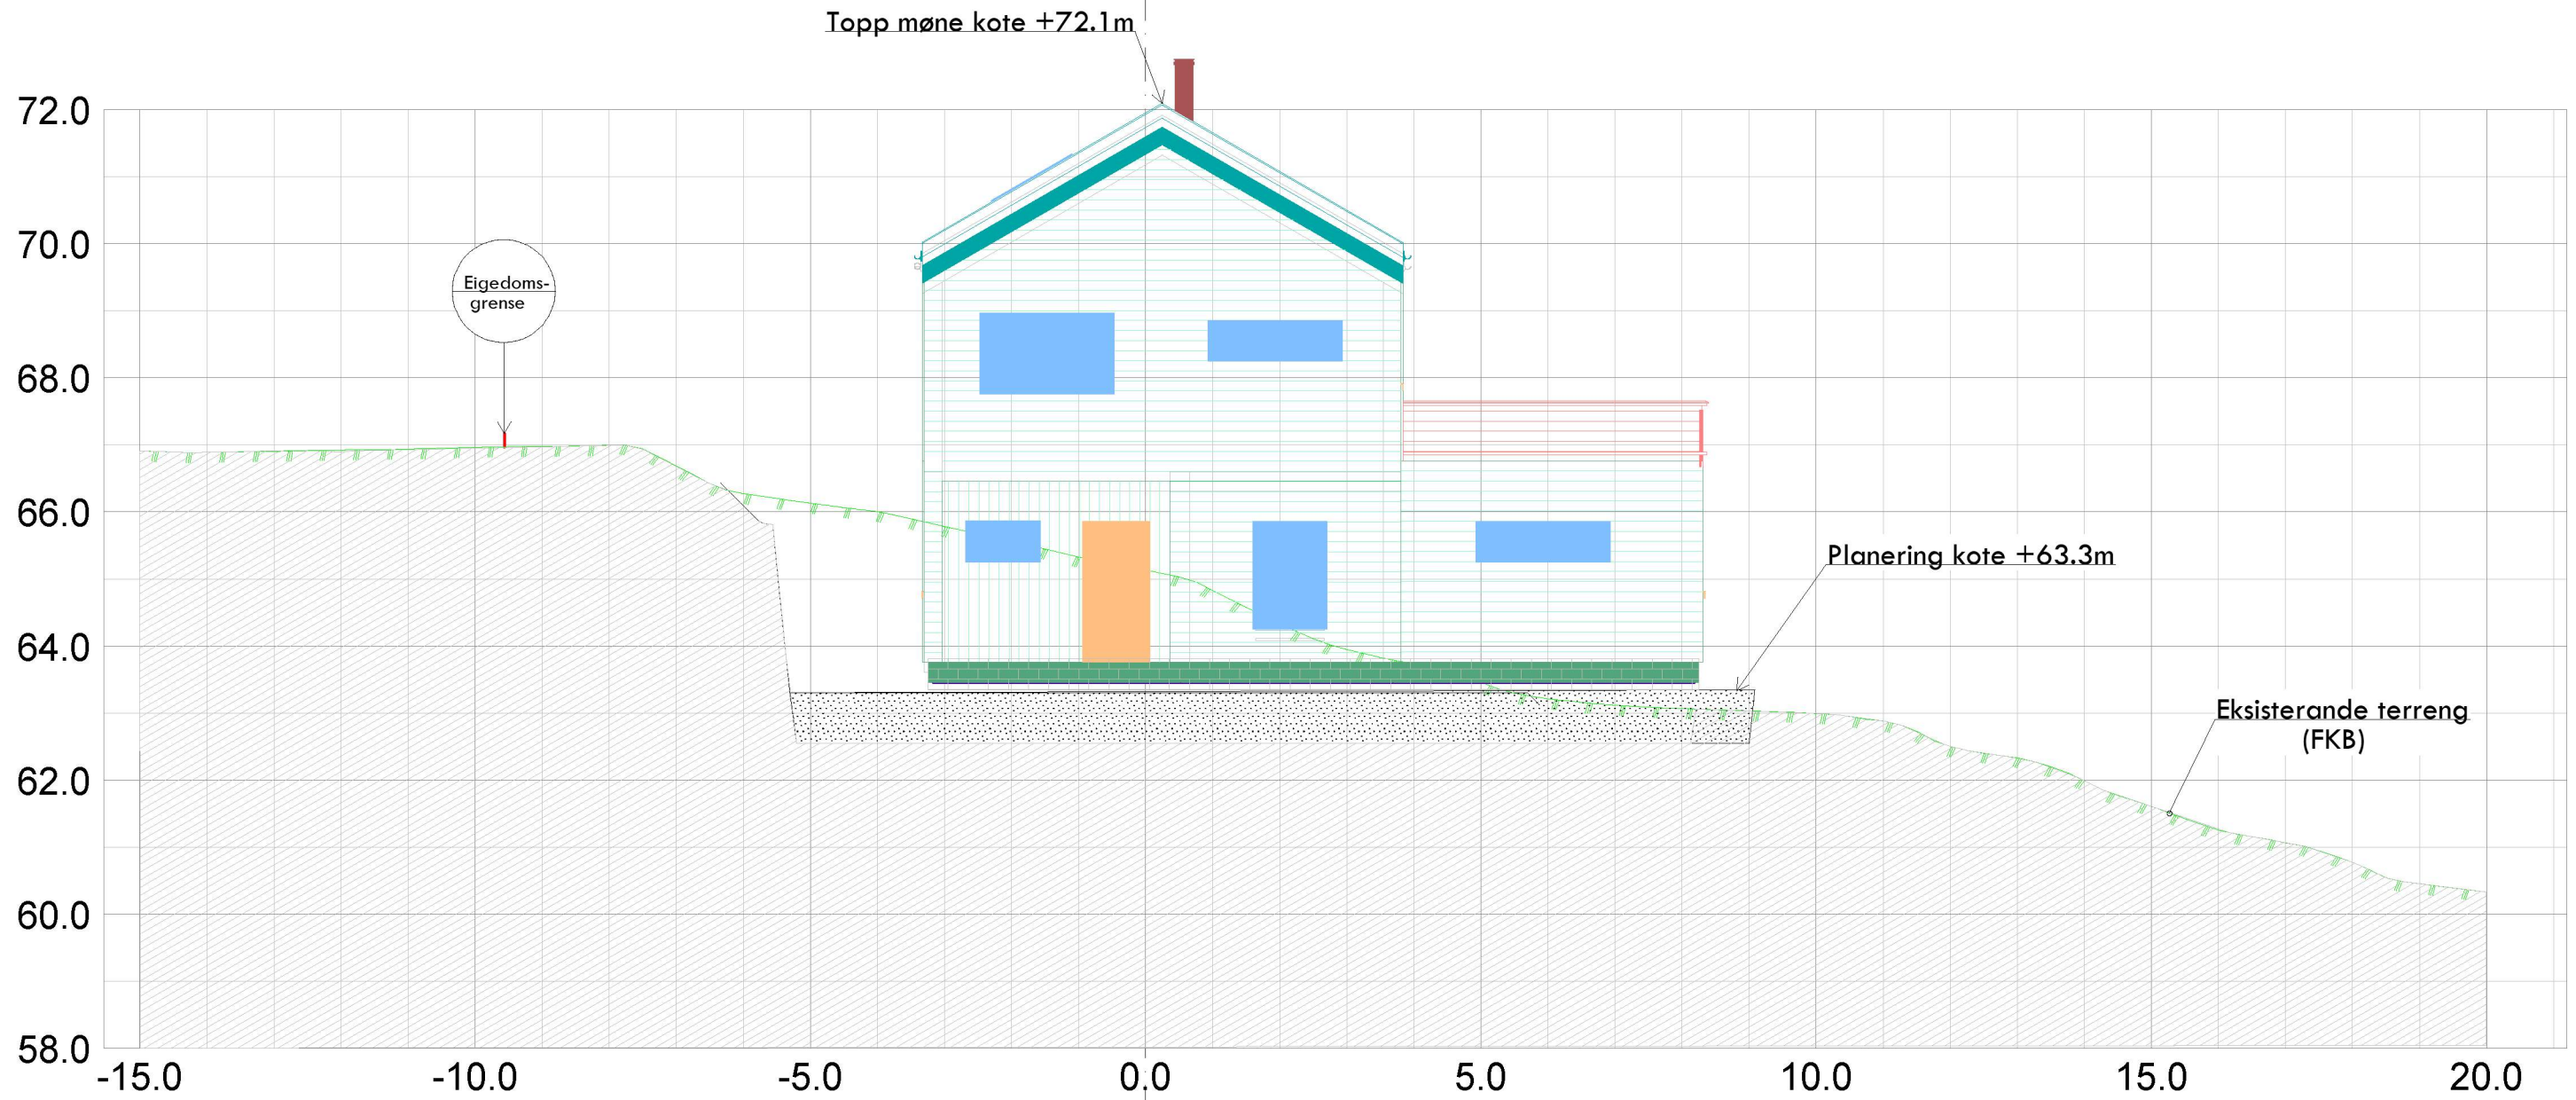

Kålas Bygg AS Torhusmyrane 2 5913 Eikangervåg				
Dato	Konstr./tegnst	Godkjent	Målestokk	 Epost: post@sh-oppmaling.no Tlf 472 99 092
11.06.2020	sh		1:100	
Snitt B - B, sit.plan ny bustad Gnr 202, bnr 164, Helleåsen Tiltakshavarar: Kjetil Sæle og Hildegunn H Jensen				Erstattet av: <b>302</b>
Herwisning:	Beregning:		Alver kommune	