


HOR. KURV.	R=5.00	R=4.00	R=10.00			
BREDDEUTV.						
VEIBANE H.	0.00 57.67	-0.83 58.54	0.84 59.84	-0.73 61.14	-0.59 62.43	63.30
SKJ./FYLL.						

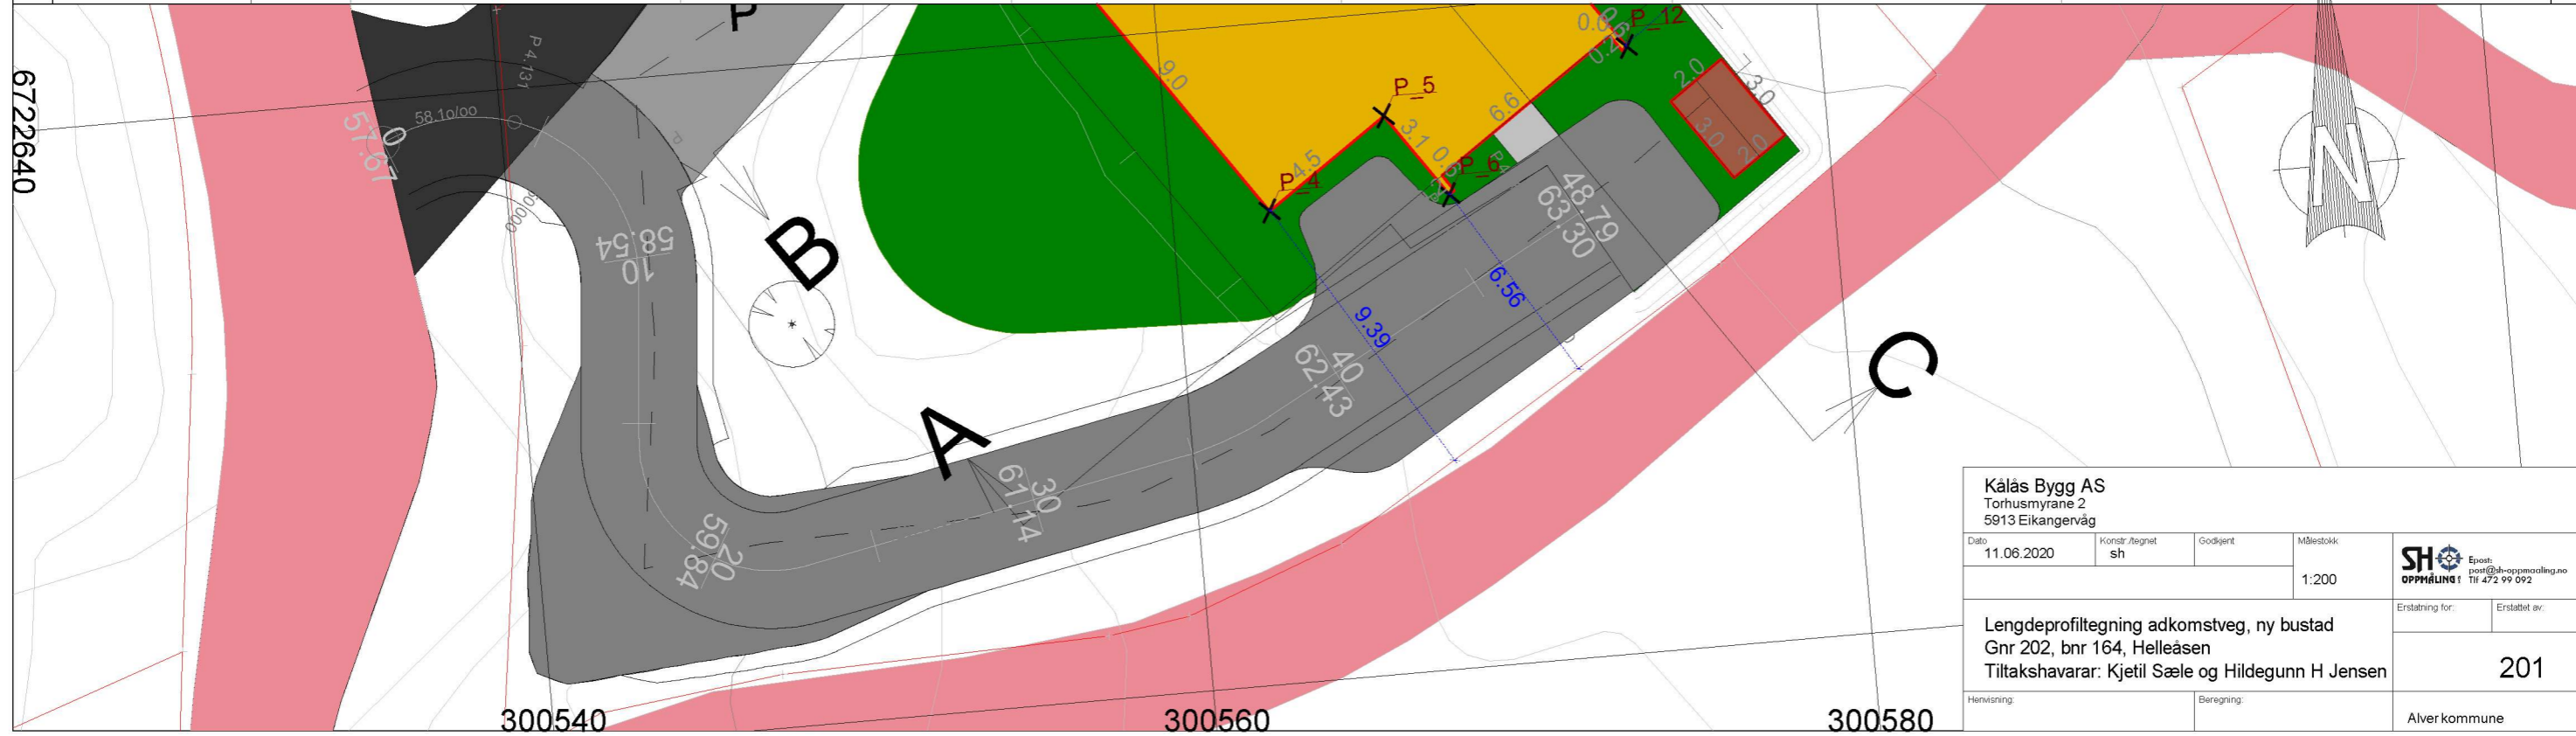

Kålås Bygg AS Torhusmyrane 2 5913 Eikangervåg			
Dato	Konstr./egnet	Godkjent	Målestokk
11.06.2020	sh		1:200
Lengdeprofiltegning adkomstveg, ny bustad Gnr 202, bnr 164, Helleåsen Tiltakshavarar: Kjetil Sæle og Hildegunn H Jensen			Erstatning for: Erstatet av: <b>201</b>
Henvisning:		Beregning:	Alver kommune