



C-7 ~~1~~


Public

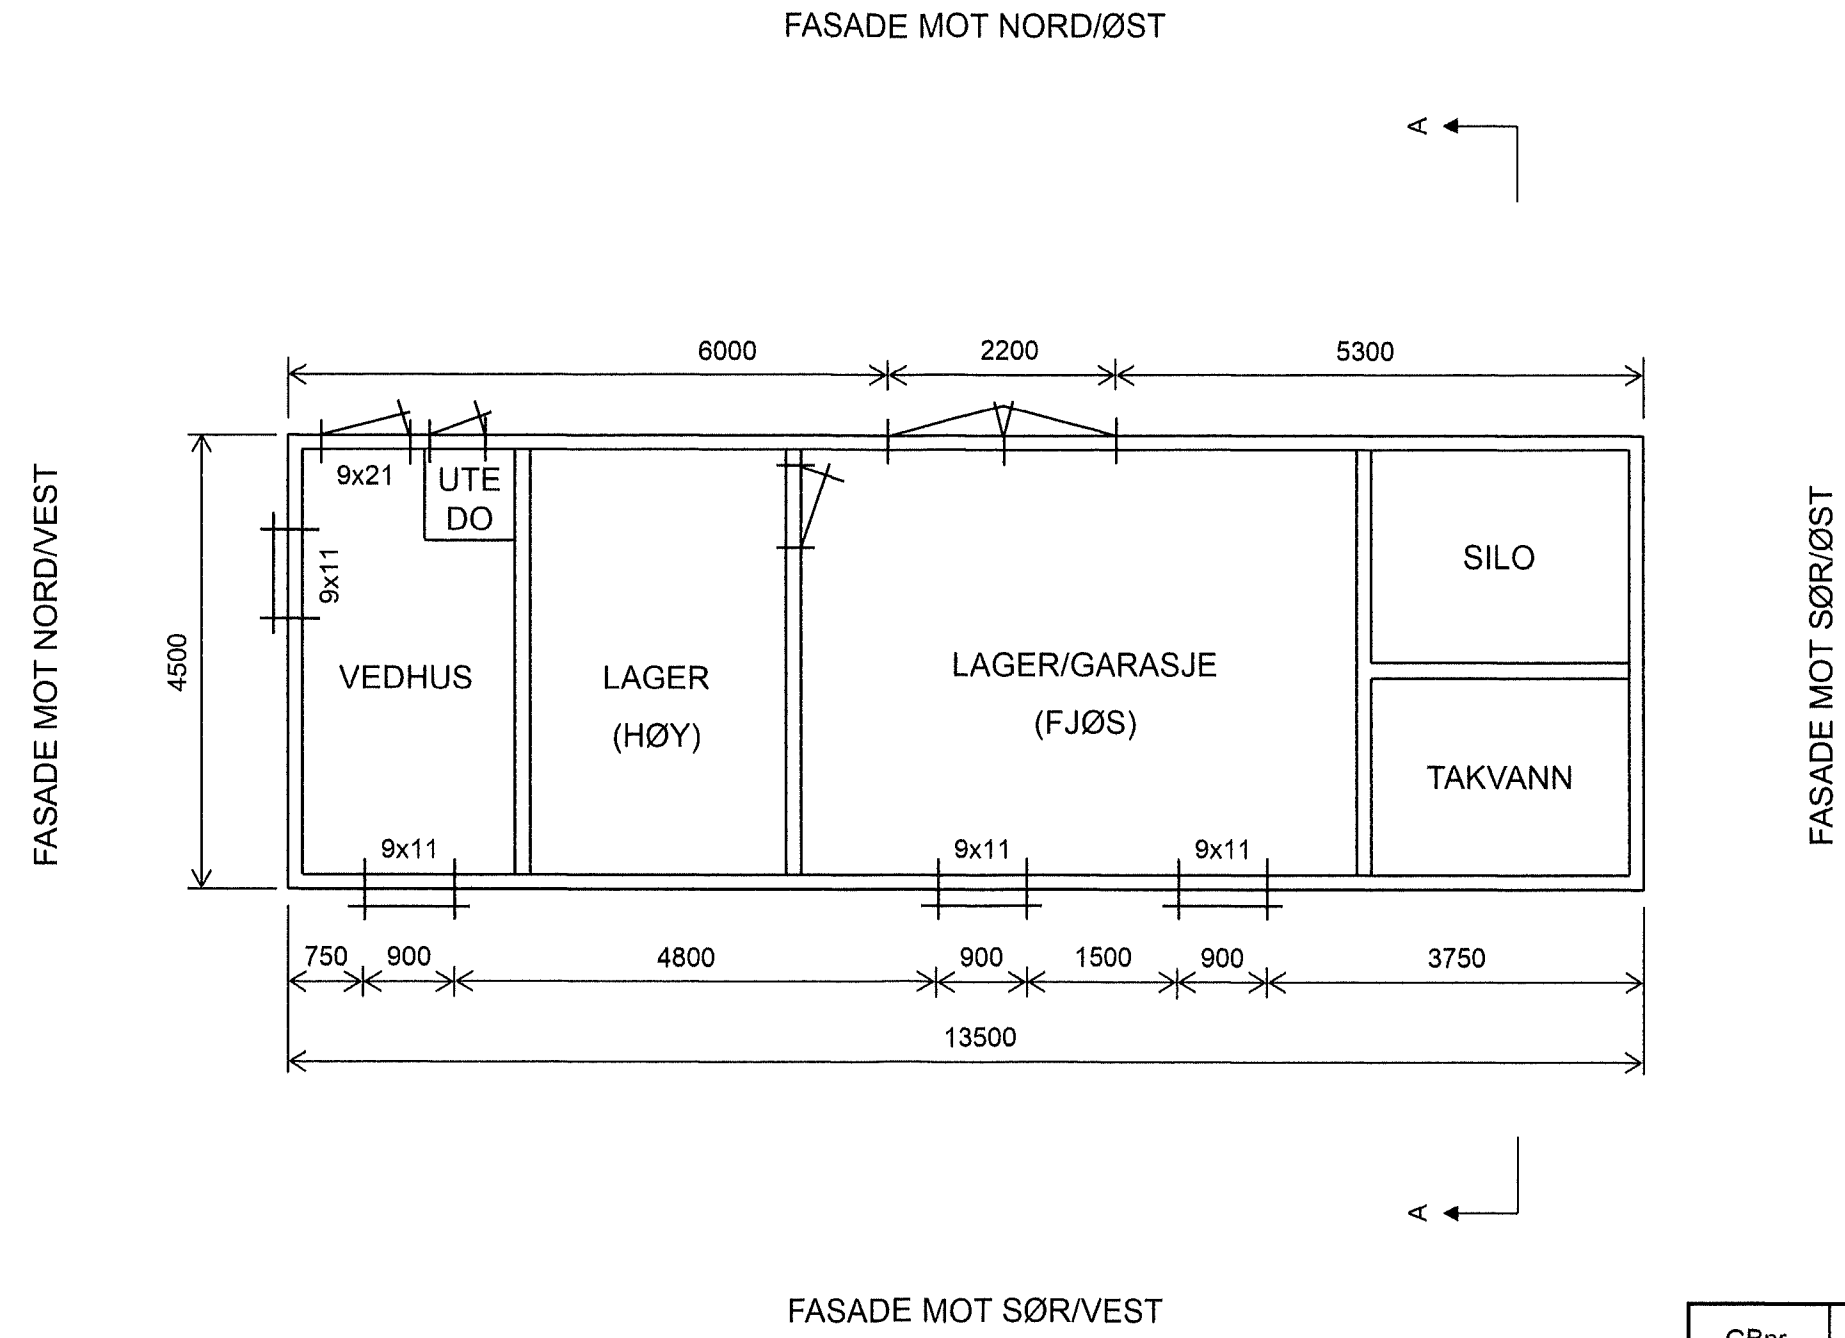


GBnr.	Kommune	Type tiltak
20/20	Radøy	Eksisterende bygning
Dato	Konstr./Tegnet	Målestokk
10.02.18	Håkon V. Sylta	1:75
Tegning type: Plan, 1. etasje		

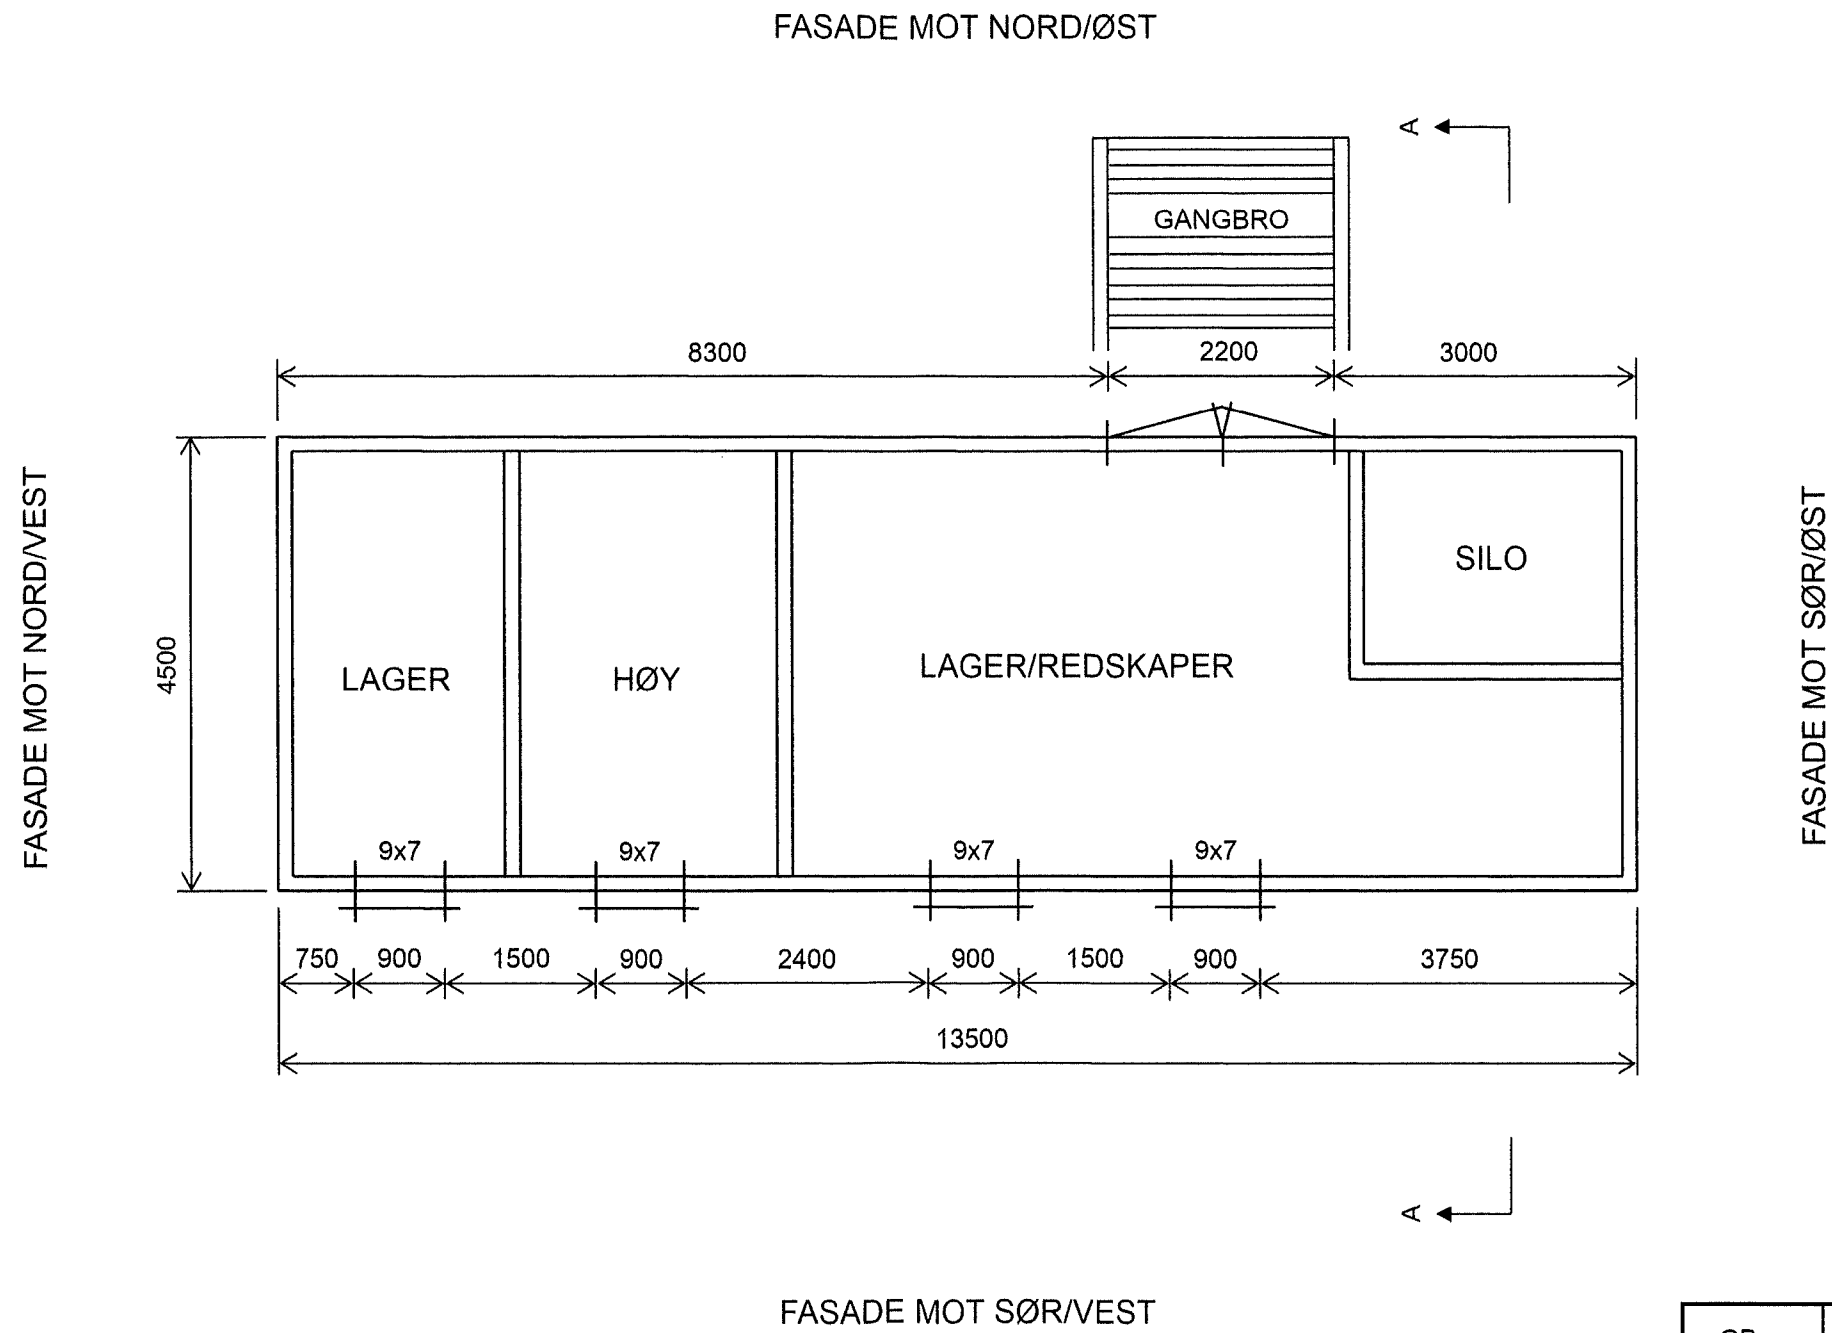


GBnr.	Kommune	Type tiltak
20/20	Radøy	Eksisterende bygning
Dato	Konstr./Tegnet	Målestokk
10.02.18	Håkon V. Sylta	1:75
Tegning type: Plan, 2. etasje		

C-9 


Public

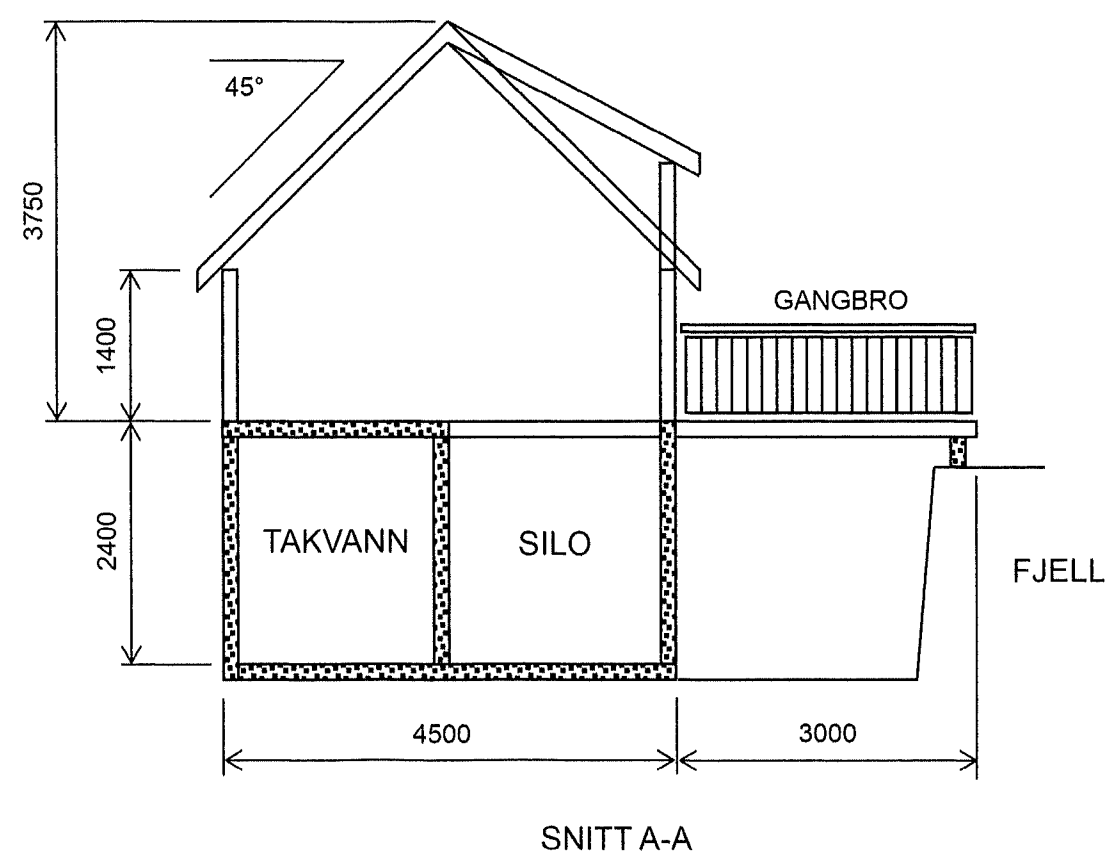

GBnr.	Kommune	Type tiltak
20/20	Radøy	Eksisterende bygning
Dato	Konstr./Tegnet	Målestokk
10.02.18	Håkon V. Sylta	1:75
Tegning type: Snitt		

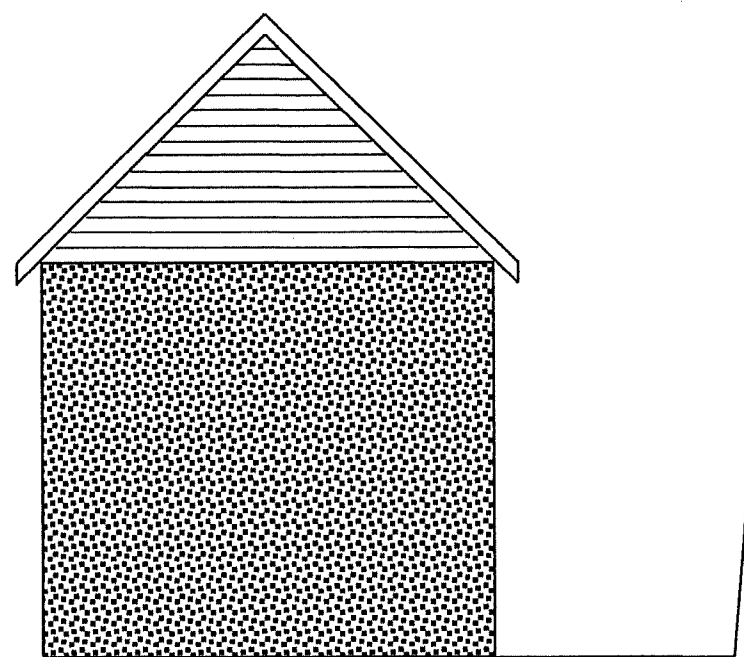

FASADE MOT SØR/ØST

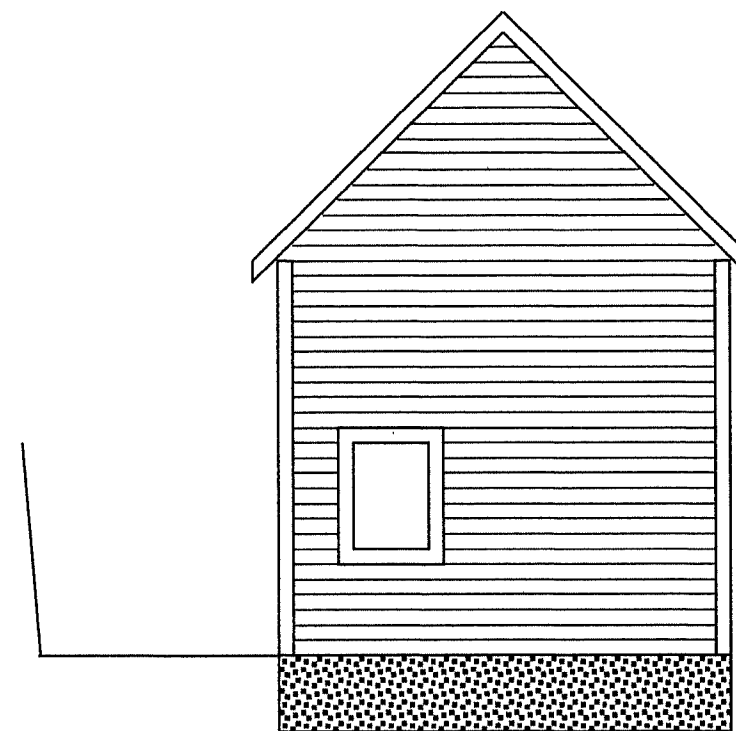


FASADE MOT NORD/VEST

GBnr.	Kommune	Type tiltak
20/20	Radøy	Eksisterende bygning
Dato	Konstr./Tegnet	Målestokk
10.02.18	Håkon V. Sylta	1:75
Tegning type: Fasader		


C-11 ~~ES~~

Public

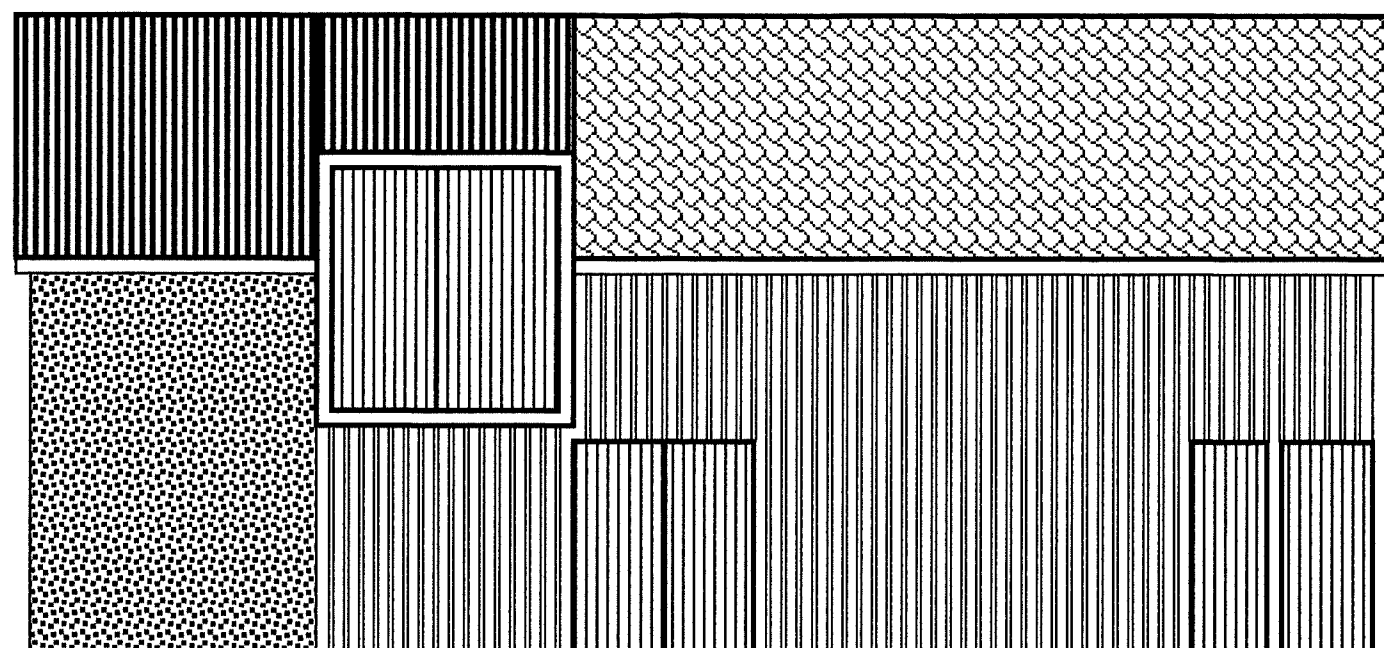

FASADE MOT NORD/ØST

GBnr.	Kommune	Type tiltak
20/20	Radøy	Eksisterende bygning
Dato	Konstr./Tegnet	Målestokk
10.02.18	Håkon V. Sylta	1:75
Tegning type: Fasader		

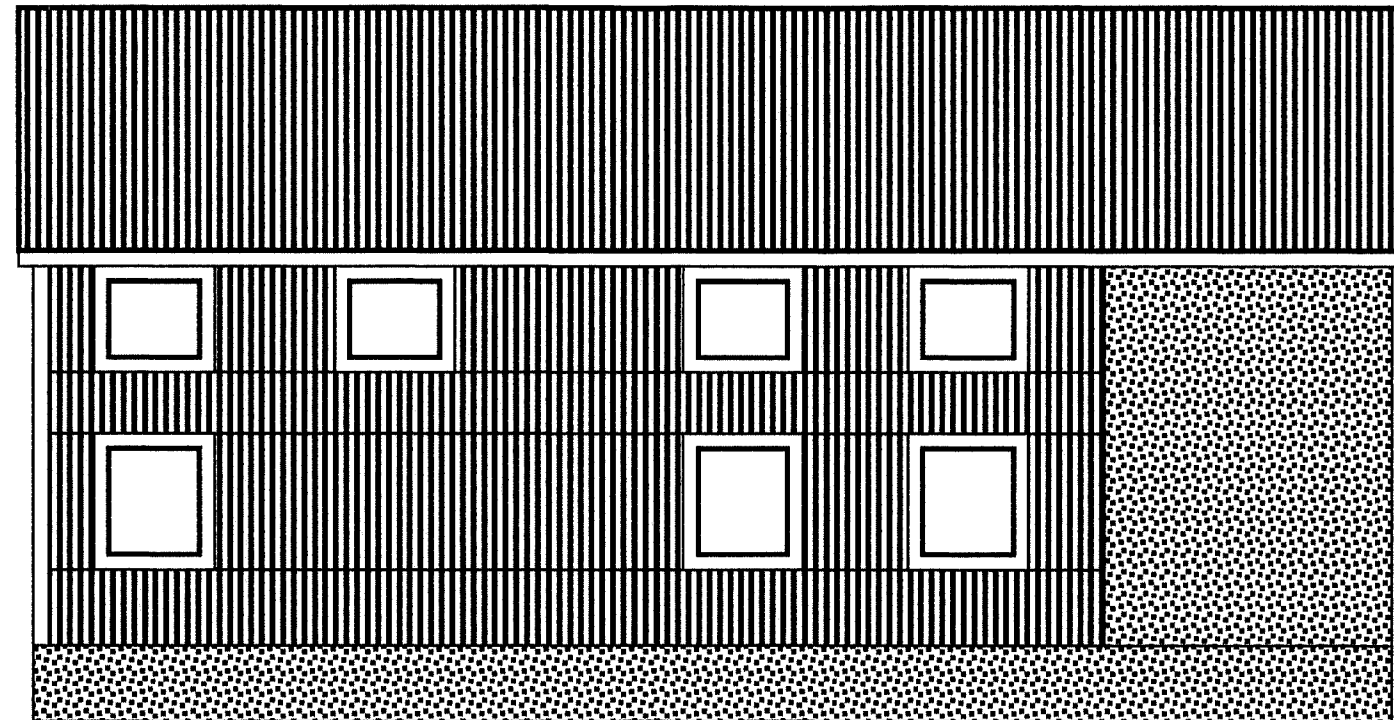

FASADE MOT SØR/VEST

GBnr.	Kommune	Type tiltak
20/20	Radøy	Eksisterende bygning
Dato	Konstr./Tegnet	Målestokk
10.02.18	Håkon V. Sylta	1:75
Tegning type: Fasader		



SET FRA SØR




SET FRA VEST




SET FRA NORD


C-14

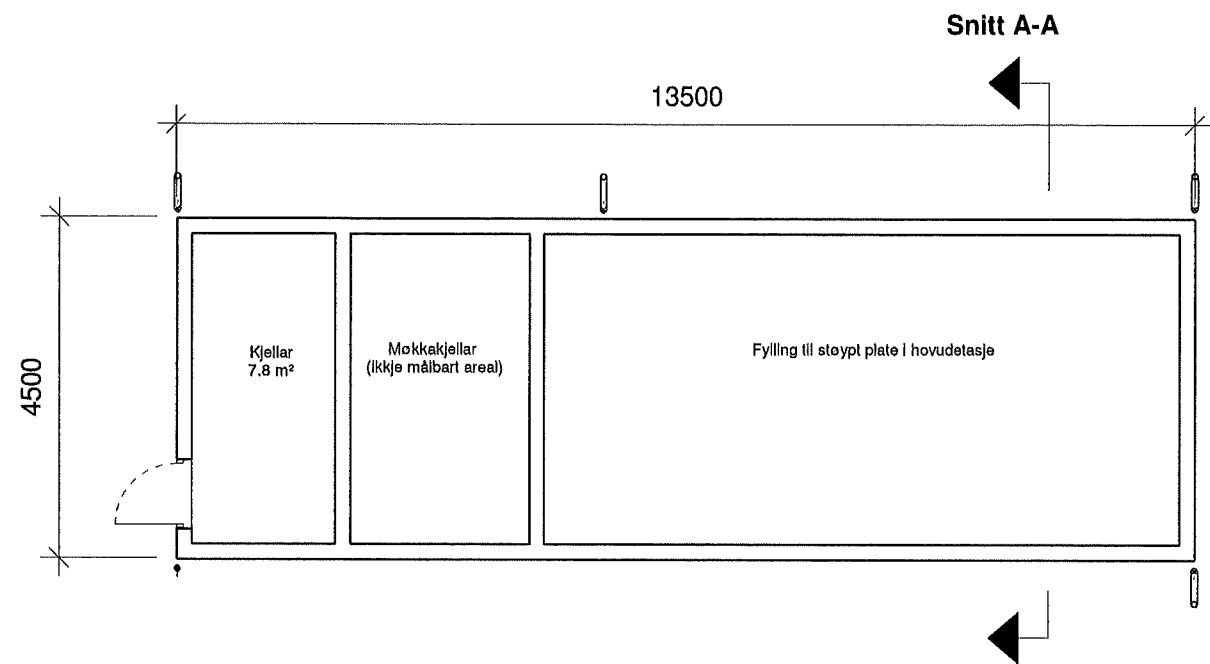

Kjellar

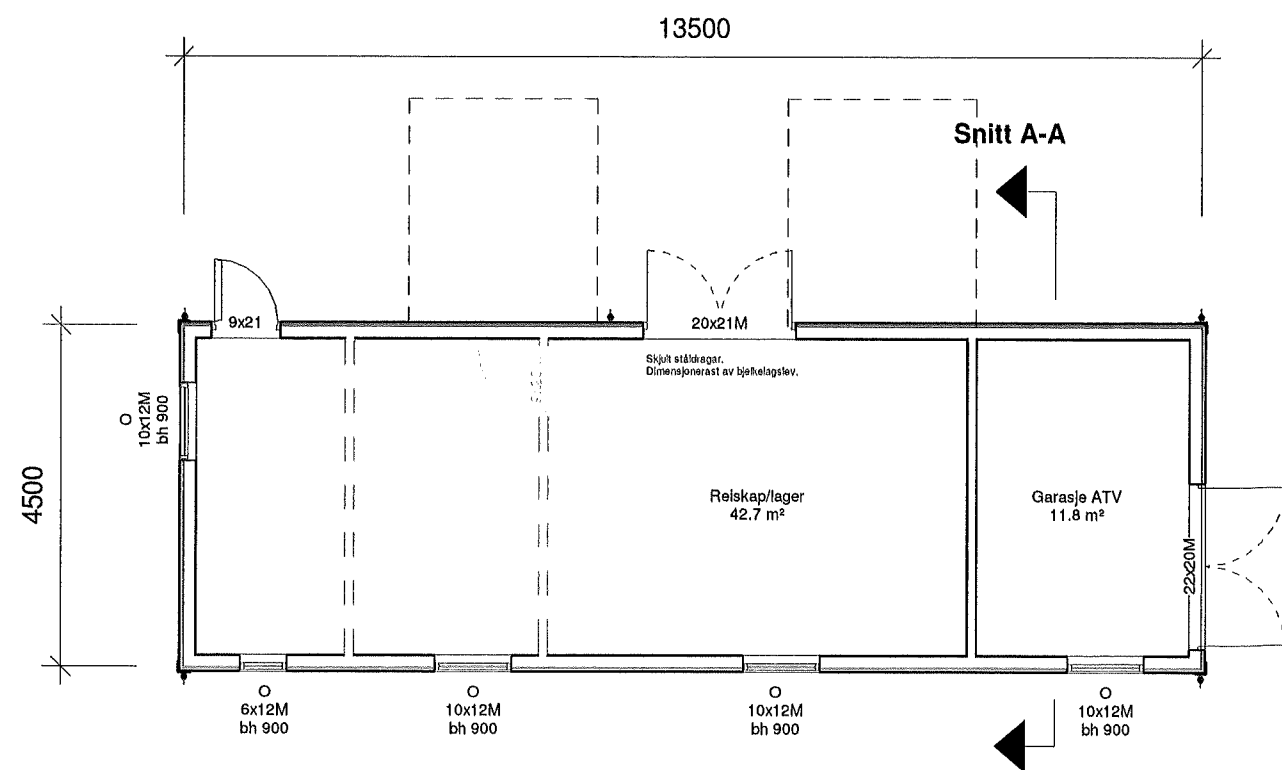

Hovedetasje

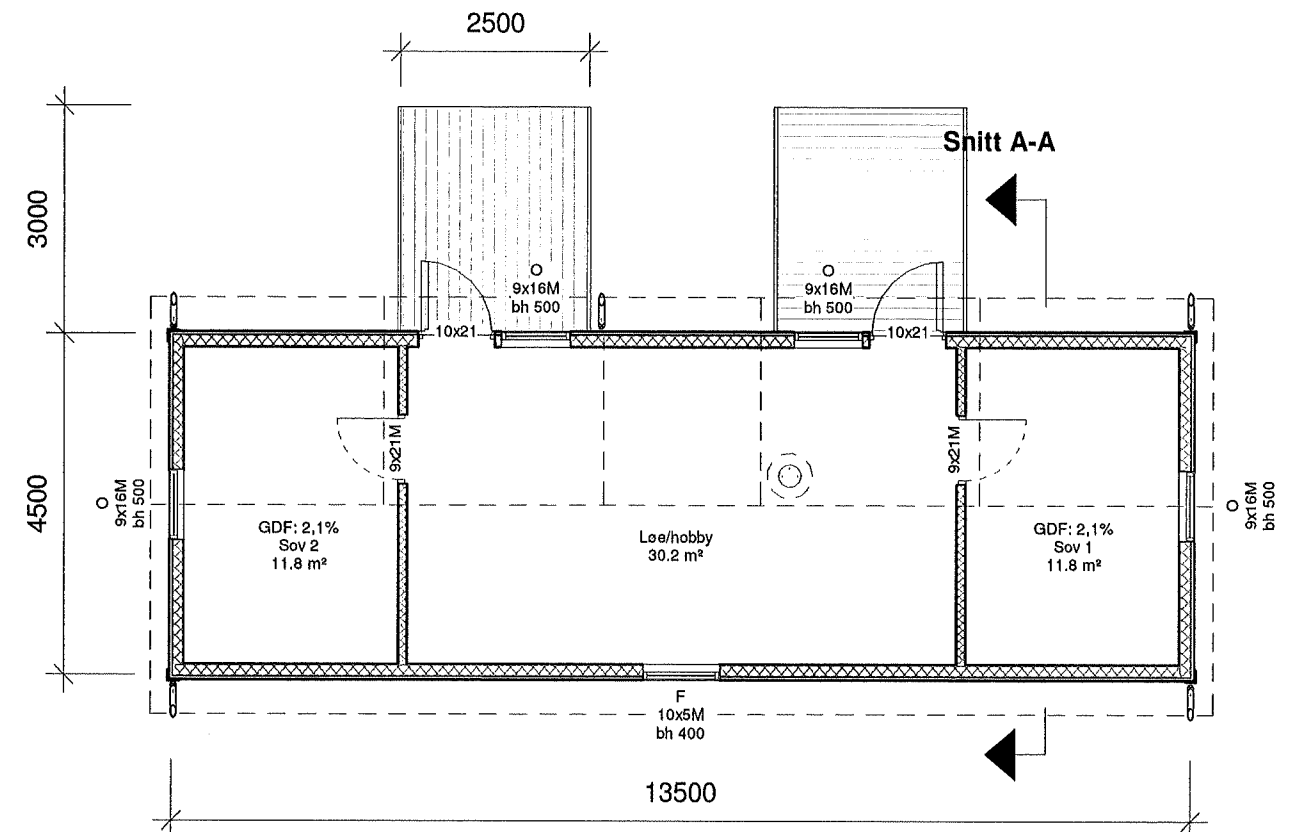


Loft

SG = Personikkerheltsglas
 O = Opningsvindauge
 F = Fastkarmvindauge
 bh = Brystningshøgd
 TF = Trinnfritt (maks terskelhøgd: 25mm)
 G = Garderobe
 GDF = Gjennomsnittleg dagslysfaktor, min 2% iht. TEK 10/17


Areal	
Kjellar:	7,8m ²
Hovedetasje:	70,1m ²
Loft:	55,1m ²
SUM BRA:	133m ²
Opne areal:	15m ²
Oppvarma:	55,1m ²
BYA:	75,8m ²

Fase: Byggesøknad	Tegnet: MT	Kontrollert:	Prosjekt-teiknings nr.: 209-1	Dato: 02/09/20	Målestokk: 1:100	Format: A3
Plan		Prosjekt: Ombygging av løe Gnr 420 / Bnr 20		 HAMMAR KAMERATANE AS kontor@hamm-kam.no 995 46 989		
Tiltakshavar: Håkon Vidar Sylta Hetlevikåsen 317		BIM koordinator Hammar-Kameratane AS Hella 60, 6936 Manger				


C-15 ~~179~~

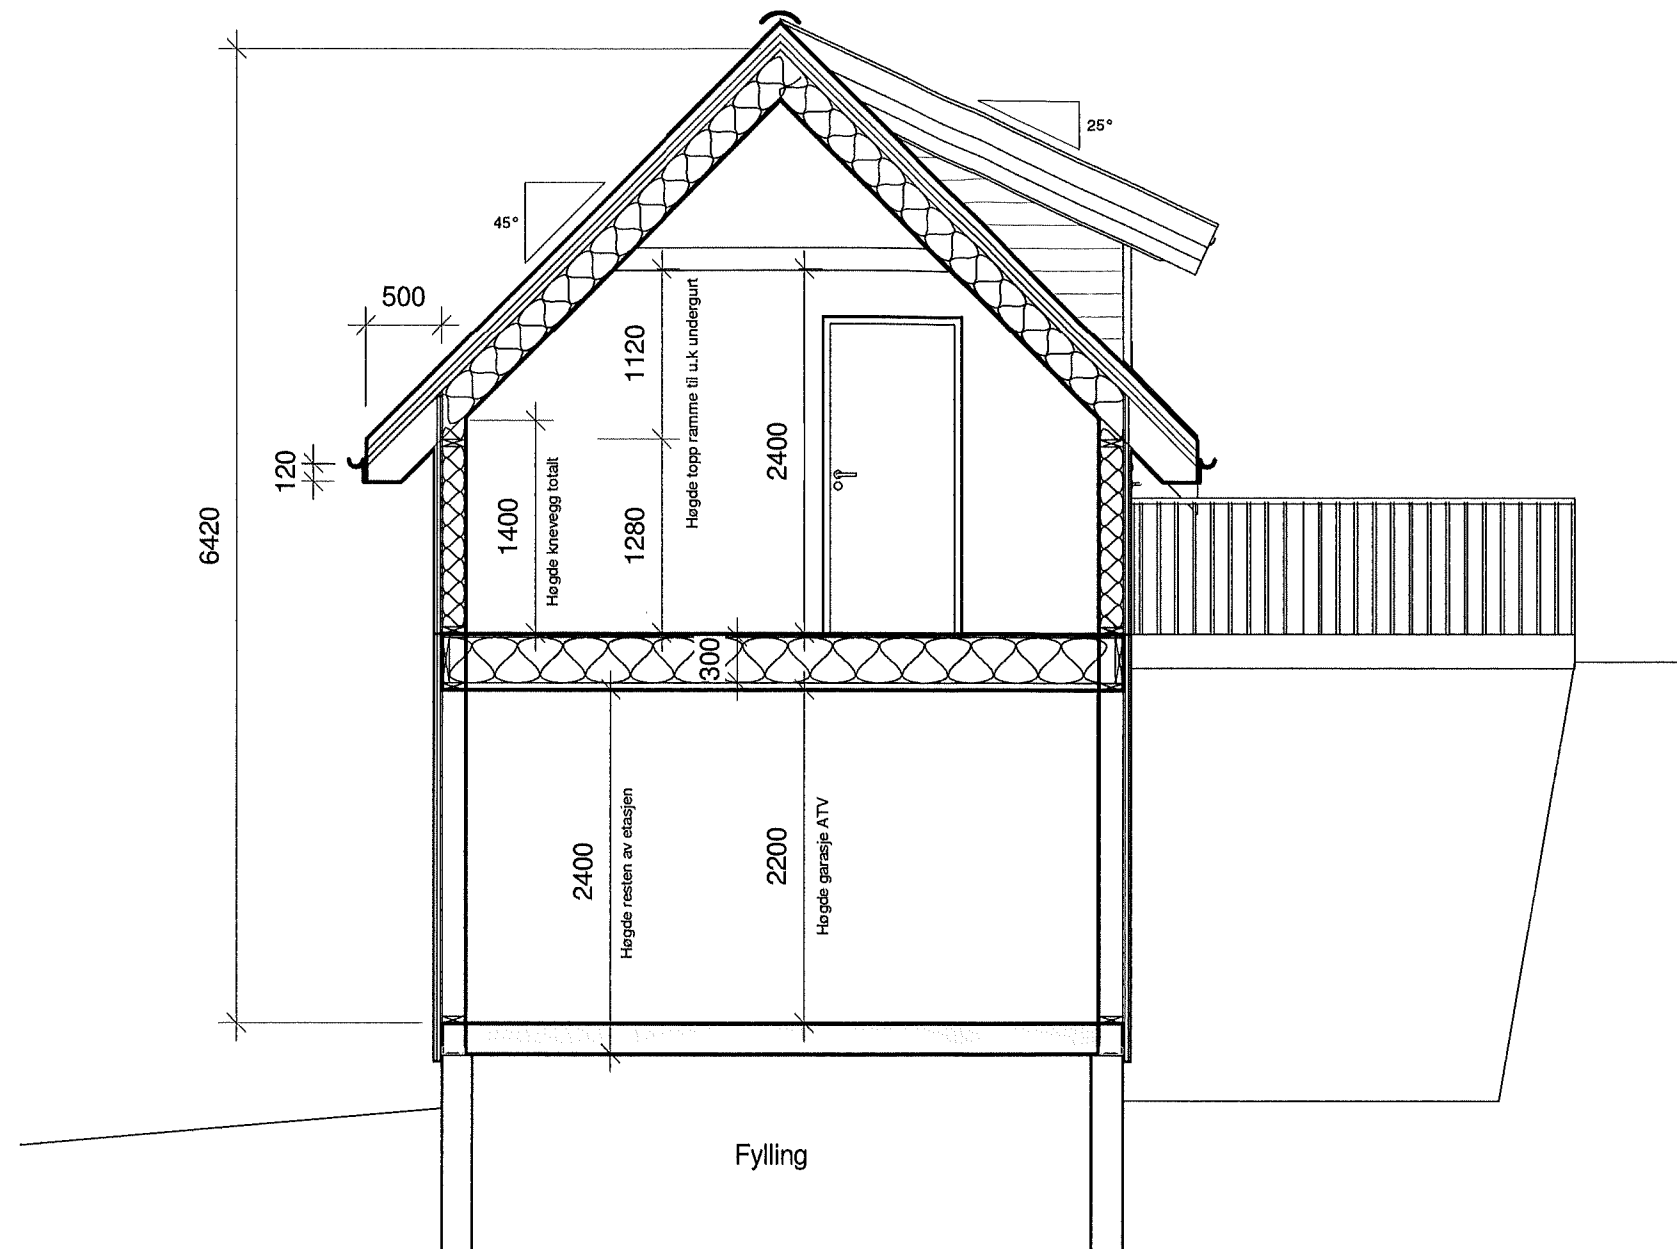

Snitt A-A

Fase: Byggesøknad	Tegnet: MT	Kontrollert:	Prosjekt-telknings nr.: 209-1	Dato: 02/09/20	Målestokk: 1:50	Format: A3
Snitt A-A Tiltakshavar: Håkon Vidar Sylta Hetlevikåsen 317		Prosjekt: Ombygging av løe Gnr 420 / Bnr 20		 BIM koordinator Hammar-Kameratane AS Hella 60, 6936 Manger kontor@hamm-kam.no 995 46 989		


C-16 ~~210~~

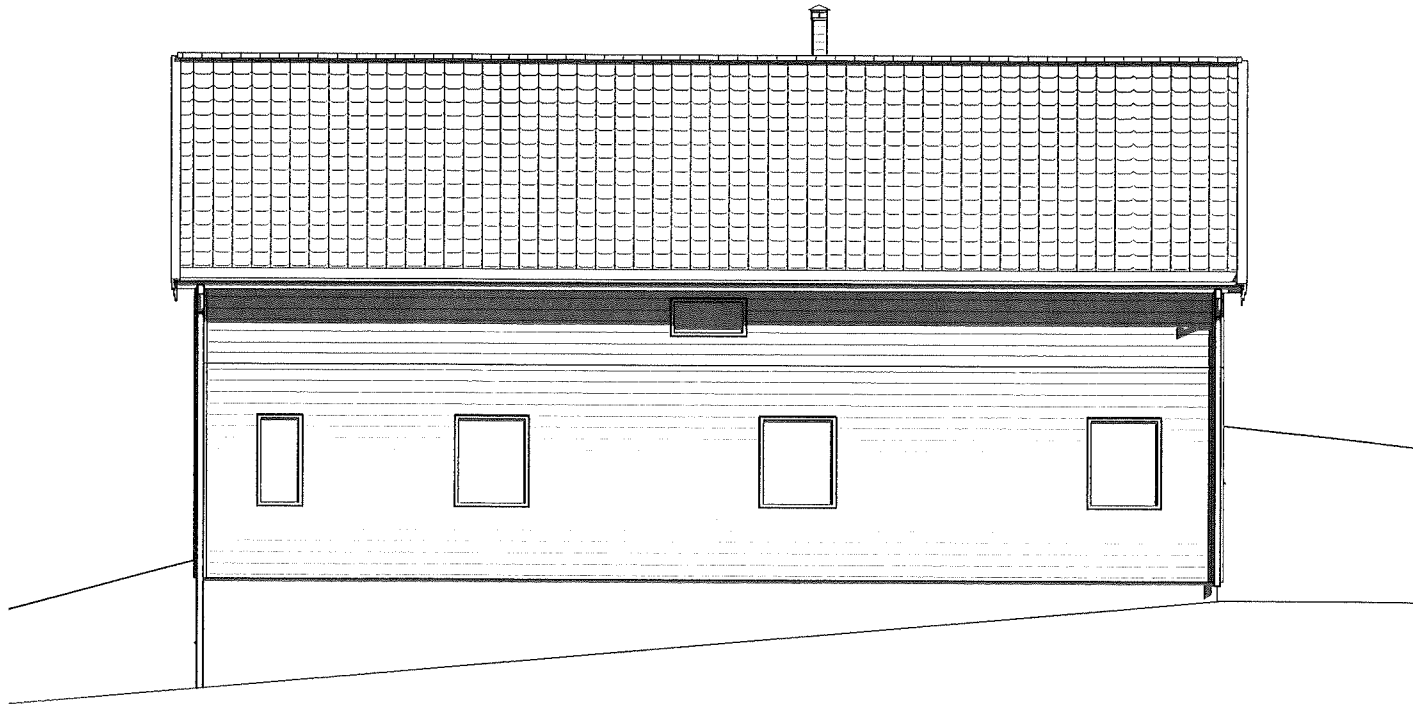


SørVest




NordAust

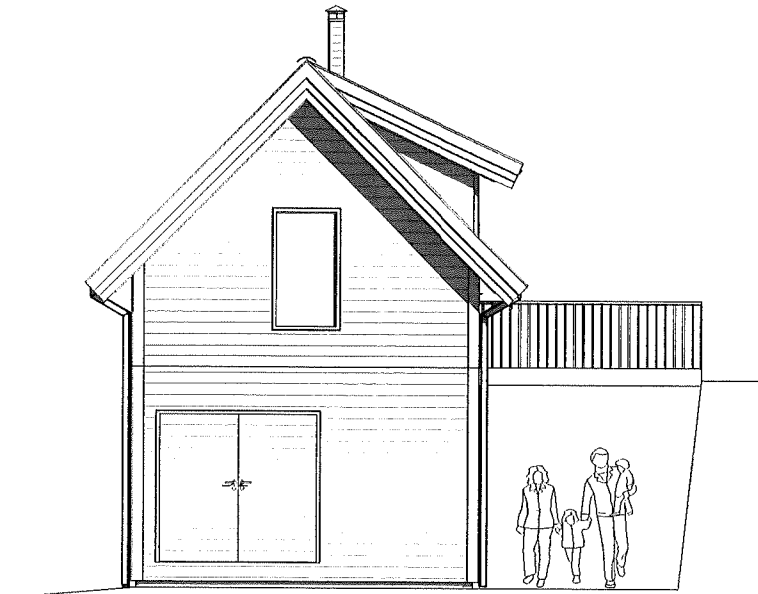

SørAust

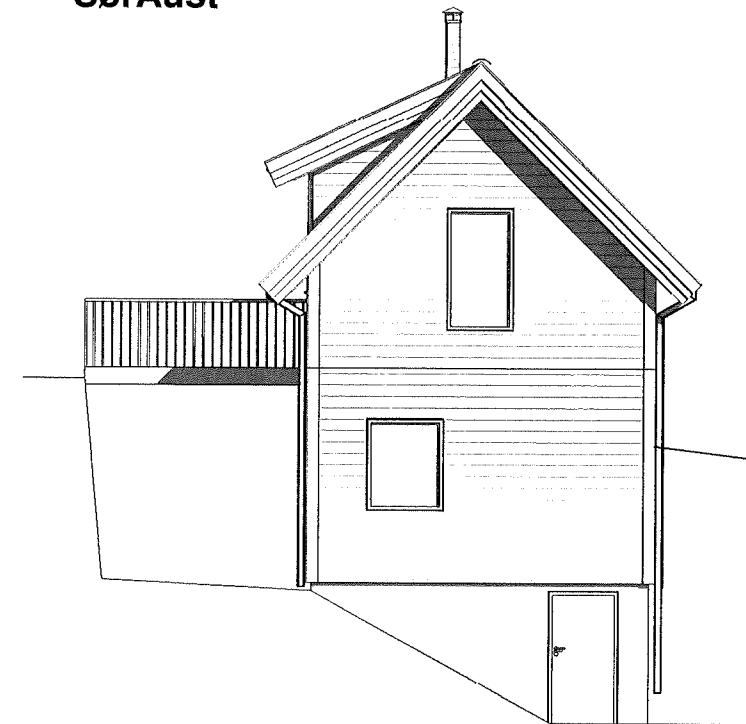

NordVest

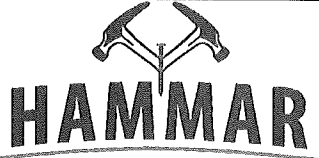Fase: Byggjesøknad	Tegnet: MT	Kontrollert:	Prosjekt-teiknings nr: 209-1	Dato: 02/09/20	Målestokk: 1:100	Format: A3
Fasadar		Prosjekt: Ombygging av løe Gnr 420 / Bnr 20		 HAMMAR KAMERATANE AS BIM koordinator Hammar-Kameratane AS Hella 60, 5936 Manger kontor@hamm-kam.no 995 46 989		
Tiltakshaver: Håkon Vidar Sylta Hetlevikåsen 317						