




GBnr.	Kommune	Type tiltak
20/20	Radøy	Eksisterende bygning
Dato	Konstr./Tegnet	Målestokk
10.02.18	Håkon V. Sylta	1:75
Tegning type: Plan, 1. etasje		

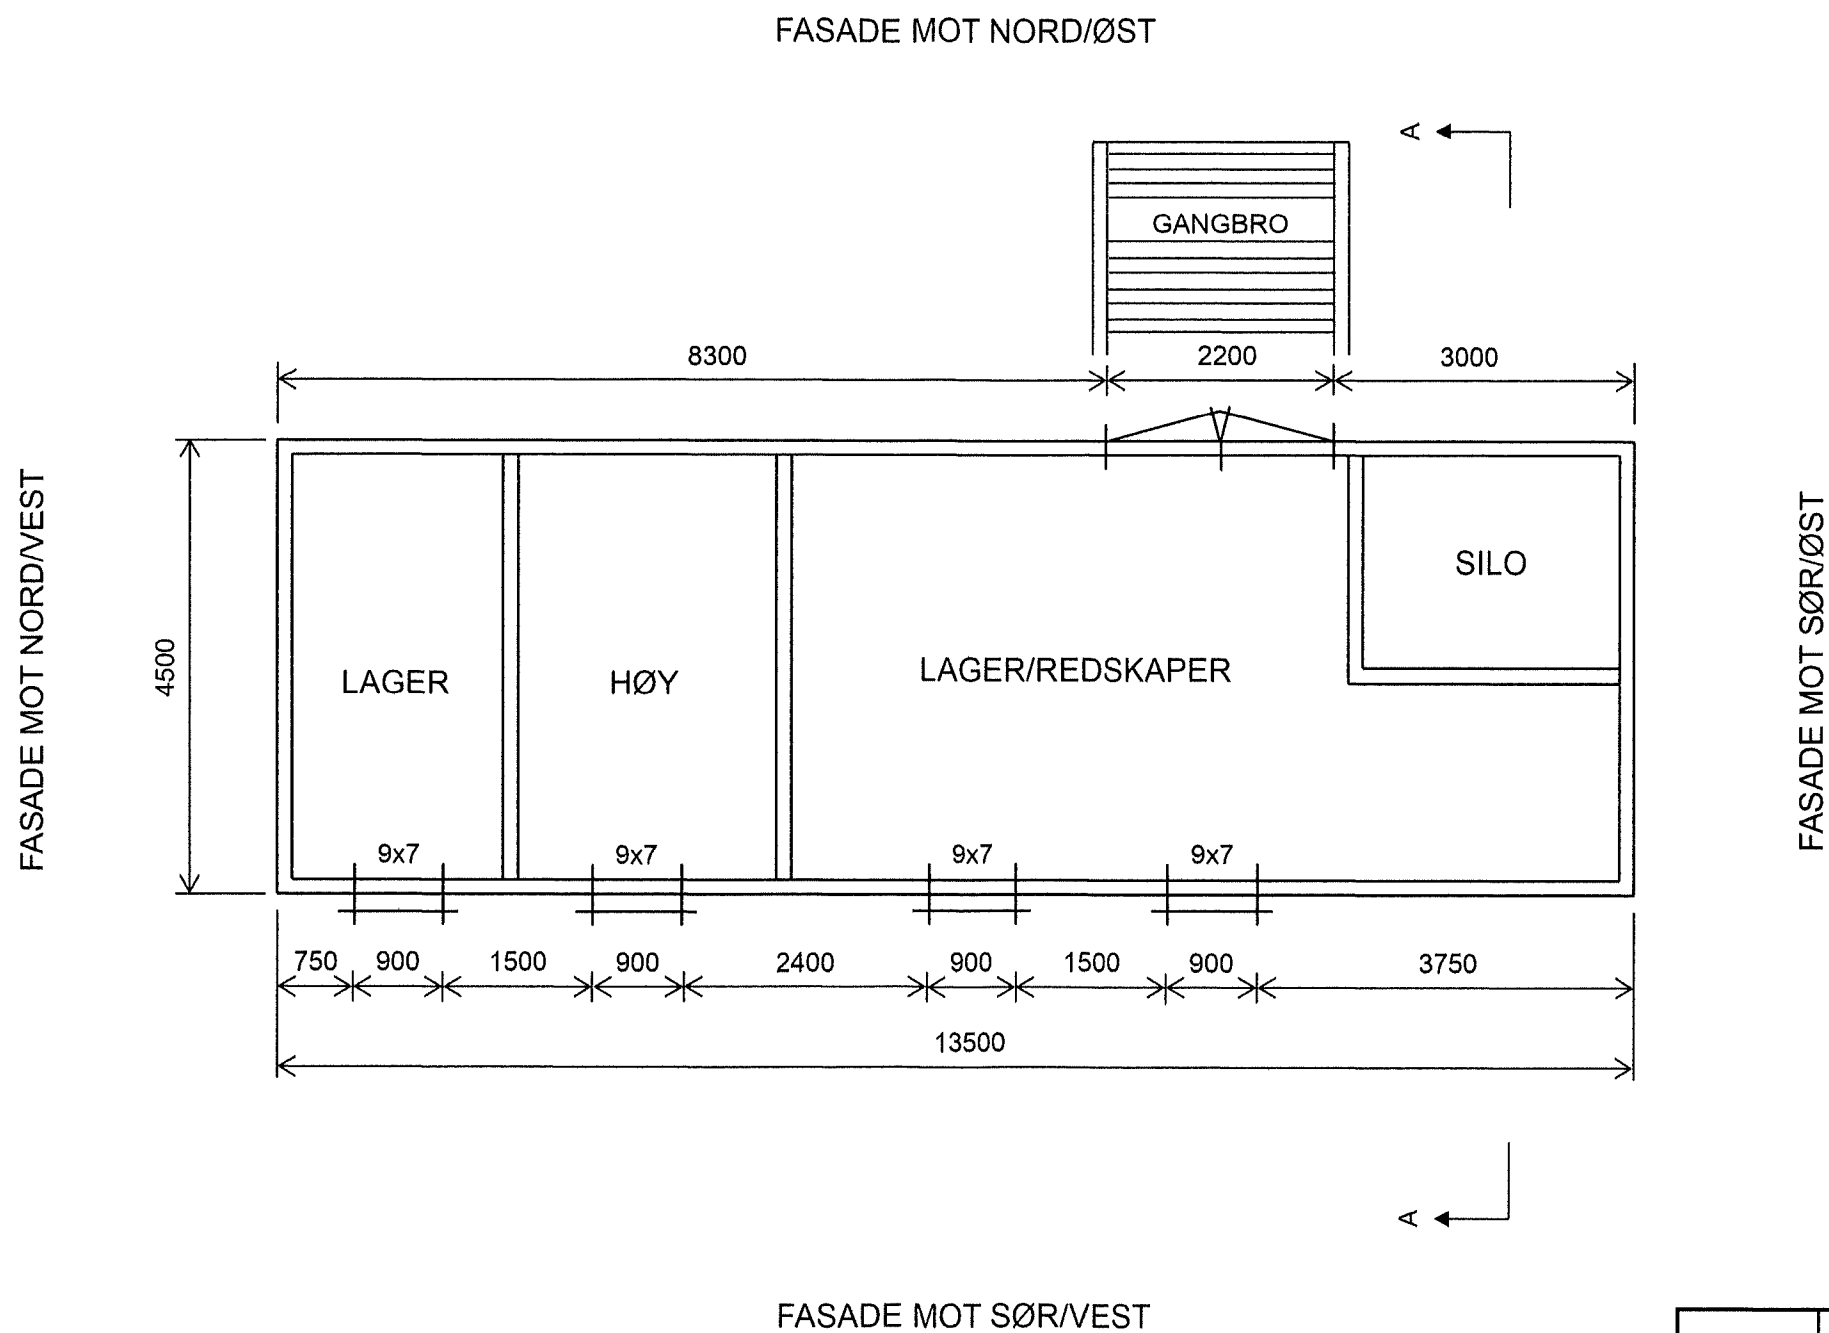


GBnr.	Kommune	Type tiltak
20/20	Radøy	Eksisterende bygning
Dato	Konstr./Tegnet	Målestokk
10.02.18	Håkon V. Sylta	1:75
Tegning type: Plan, 2. etasje		

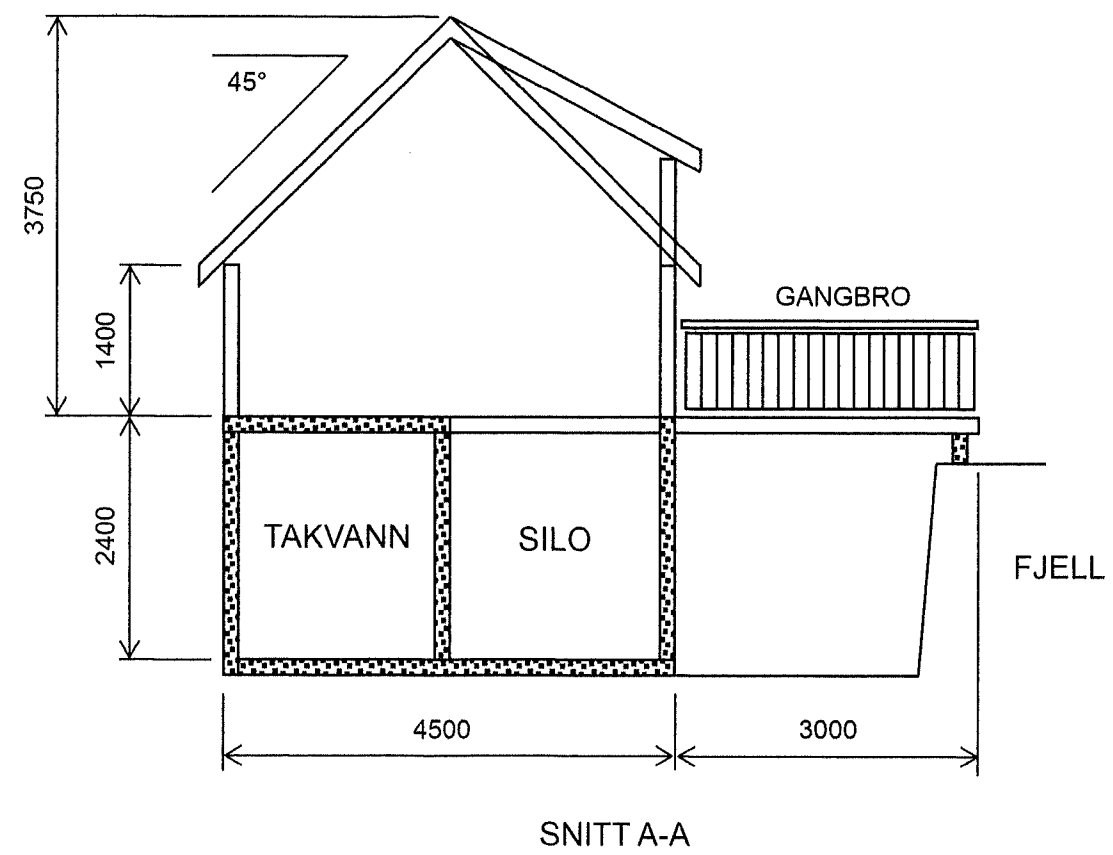

GBnr.	Kommune	Type tiltak
20/20	Radøy	Eksisterende bygning
Dato	Konstr./Tegnet	Målestokk
10.02.18	Håkon V. Sylta	1:75
Tegning type: Snitt		

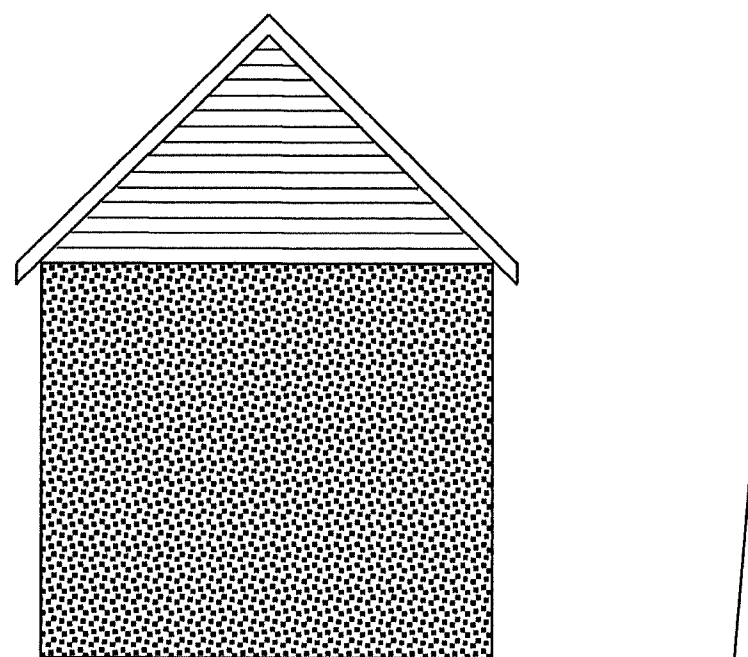


FASADE MOT SØR/ØST

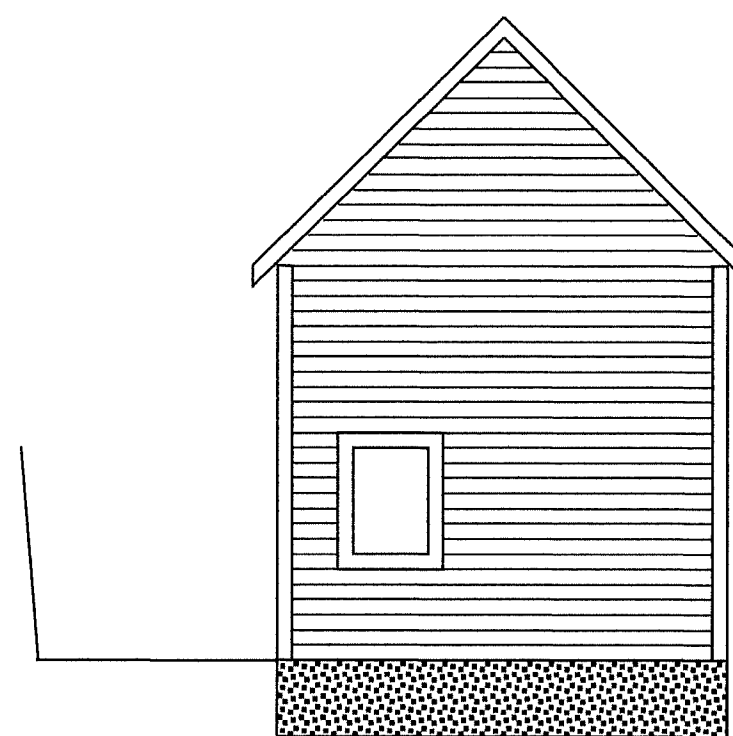

FASADE MOT NORD/VEST

GBnr.	Kommune	Type tiltak
20/20	Radøy	Eksisterende bygning
Dato	Konstr./Tegnet	Målestokk
10.02.18	Håkon V. Sylta	1:75
Tegning type: Fasader		

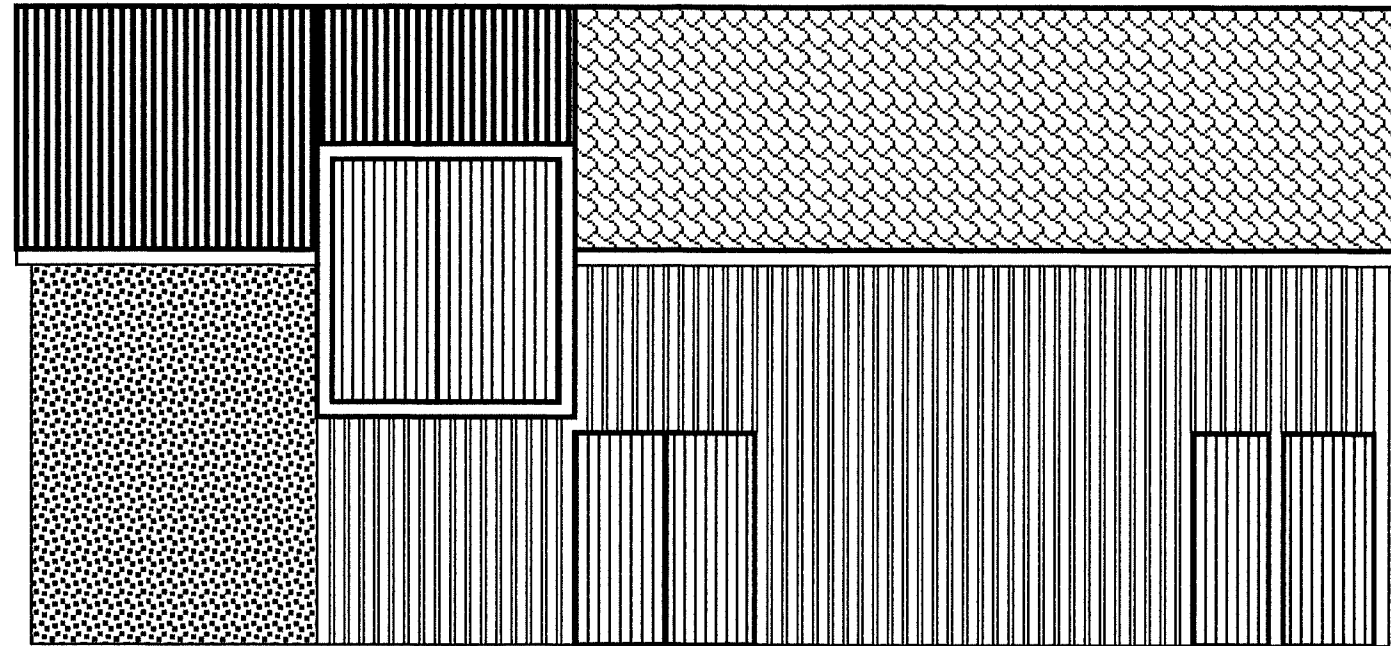


FASADE MOT NORD/ØST

GBnr.	Kommune	Type tiltak
20/20	Radøy	Eksisterende bygning
Dato	Konstr./Tegnet	Målestokk
10.02.18	Håkon V. Sylta	1:75
Tegning type: Fasader		

E-6

Public

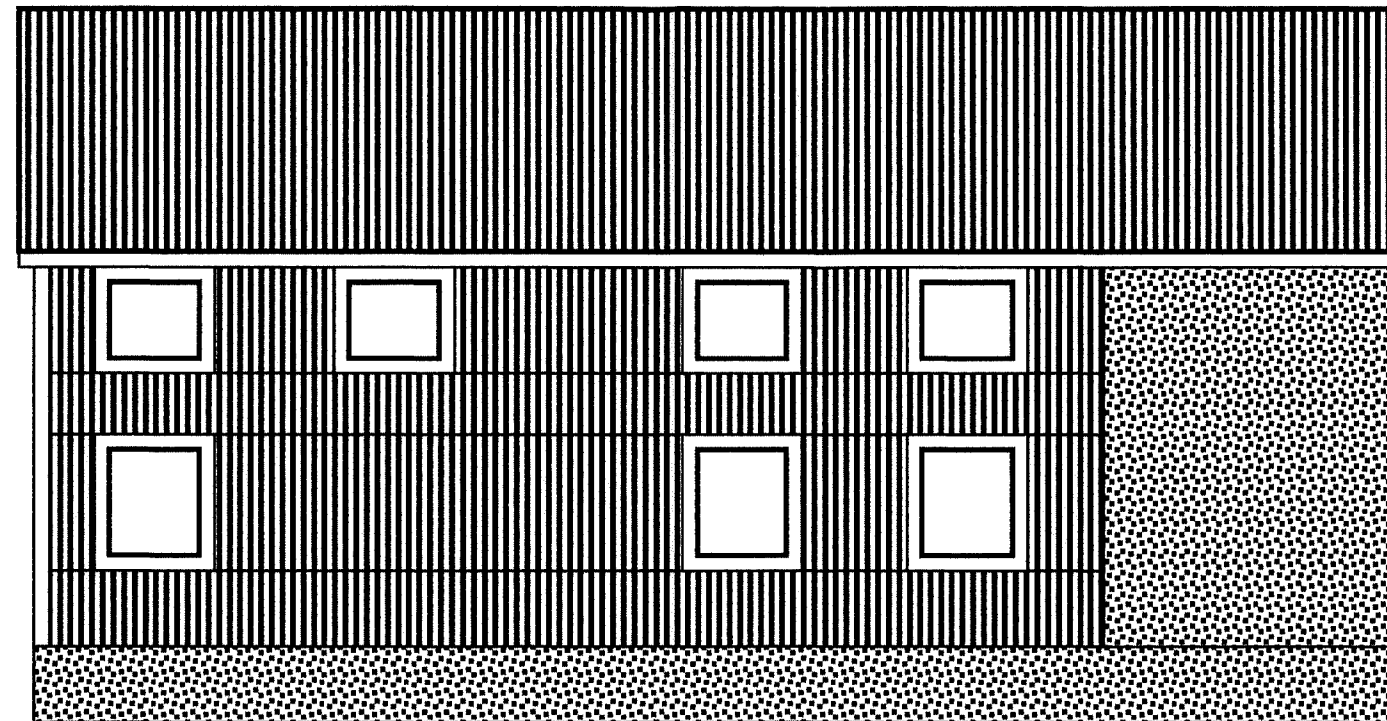

FASADE MOT SØR/VEST


GBnr.	Kommune	Type tiltak
20/20	Radøy	Eksisterende bygning
Dato	Konstr./Tegnet	Målestokk
10.02.18	Håkon V. Sylta	1:75
Tegning type: Fasader		

E-7


Public



SET FRA SØR

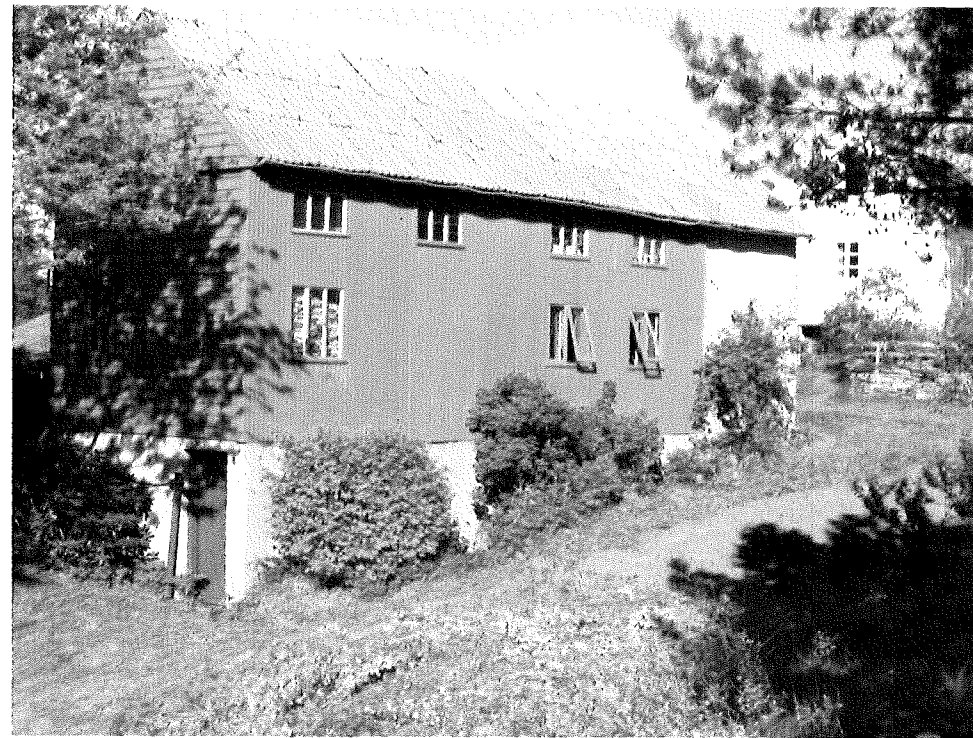


SET FRA VEST

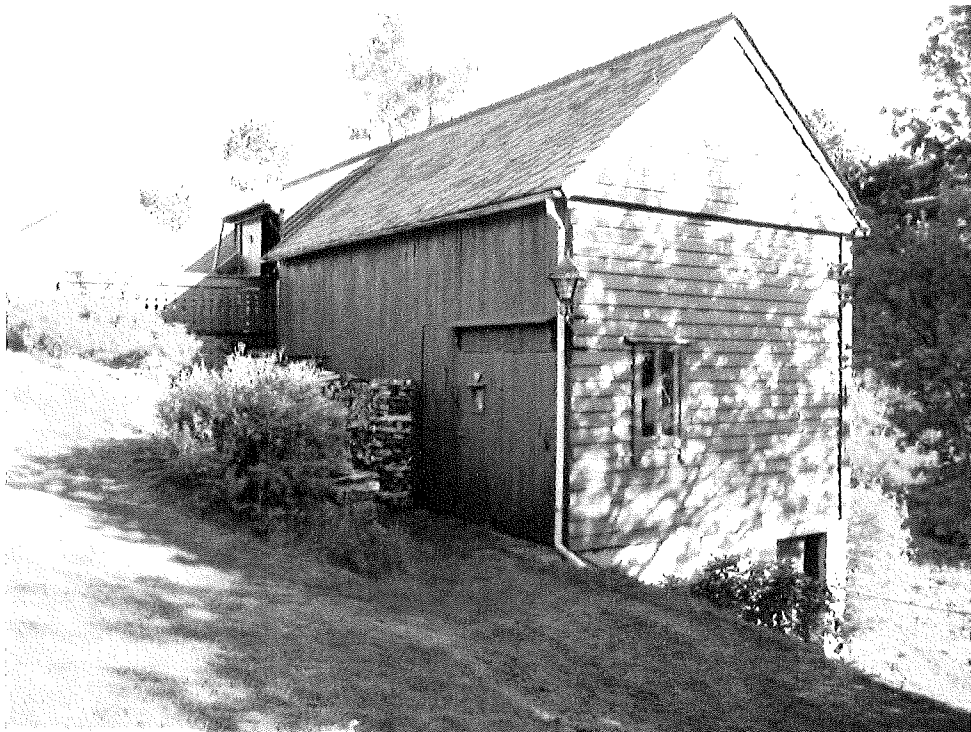


SET FRA NORD


1 8

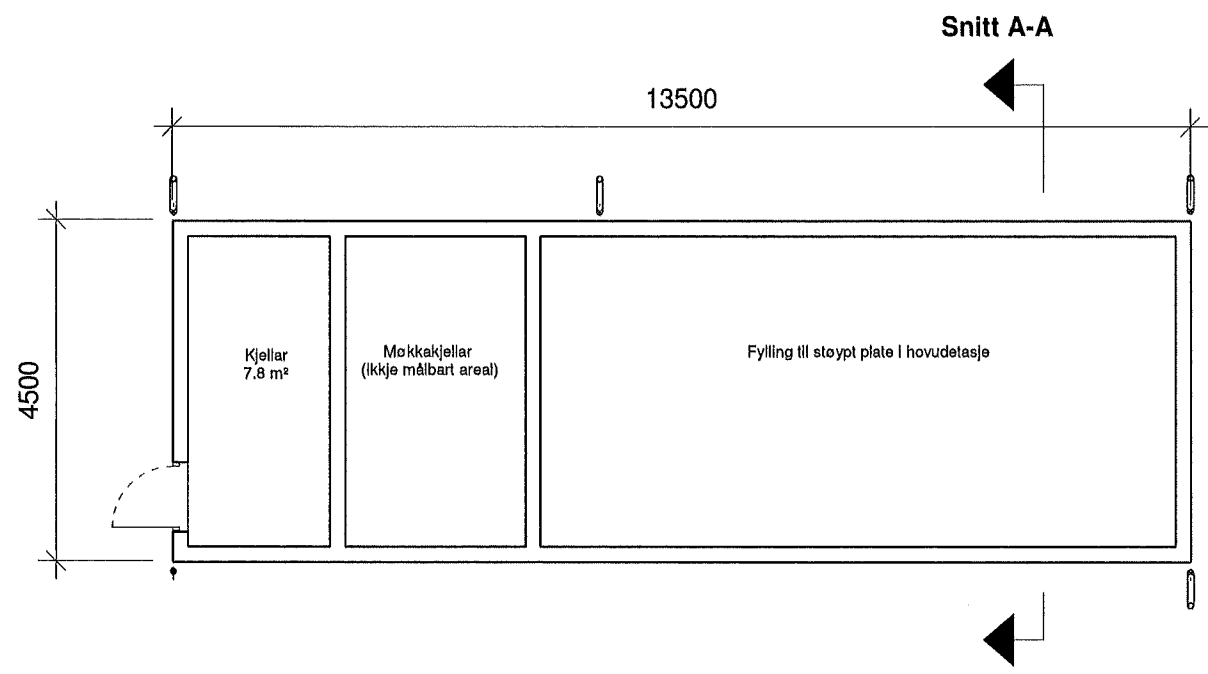

Kjellar

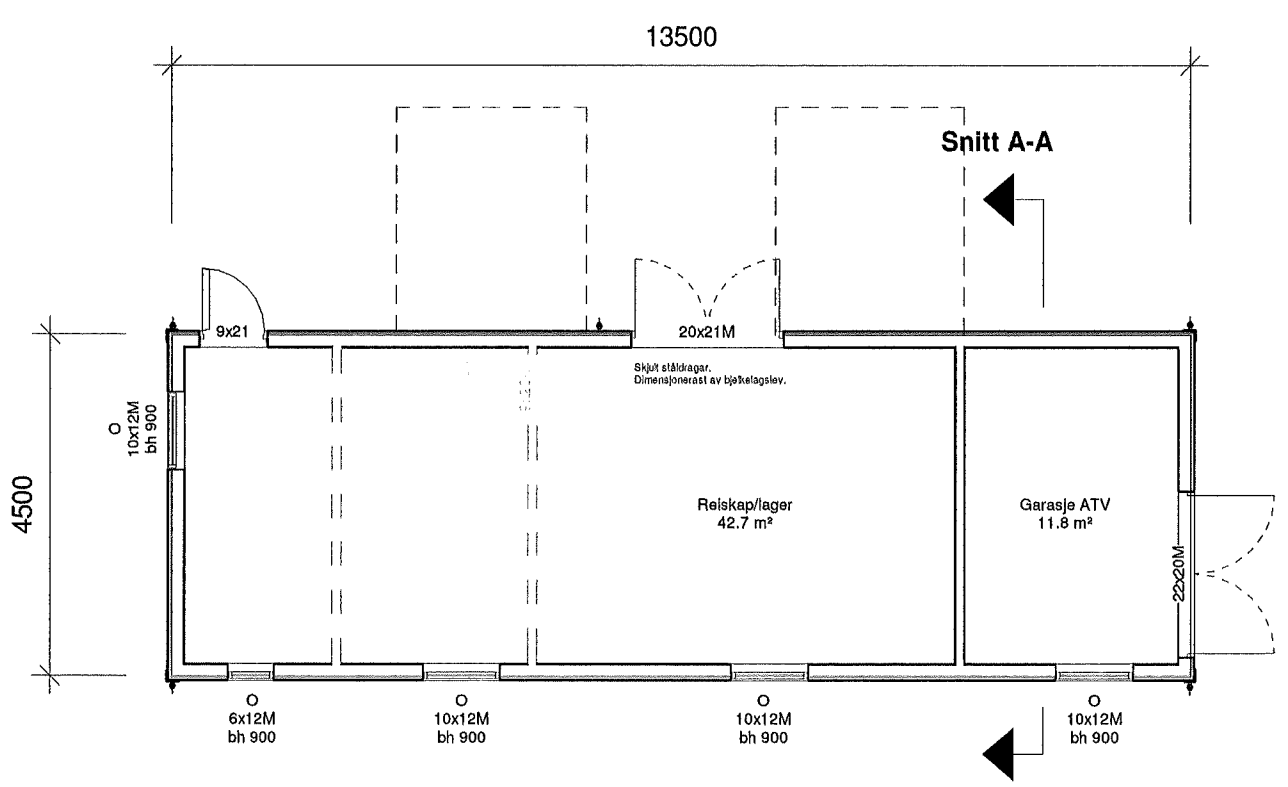

Hovudetasje

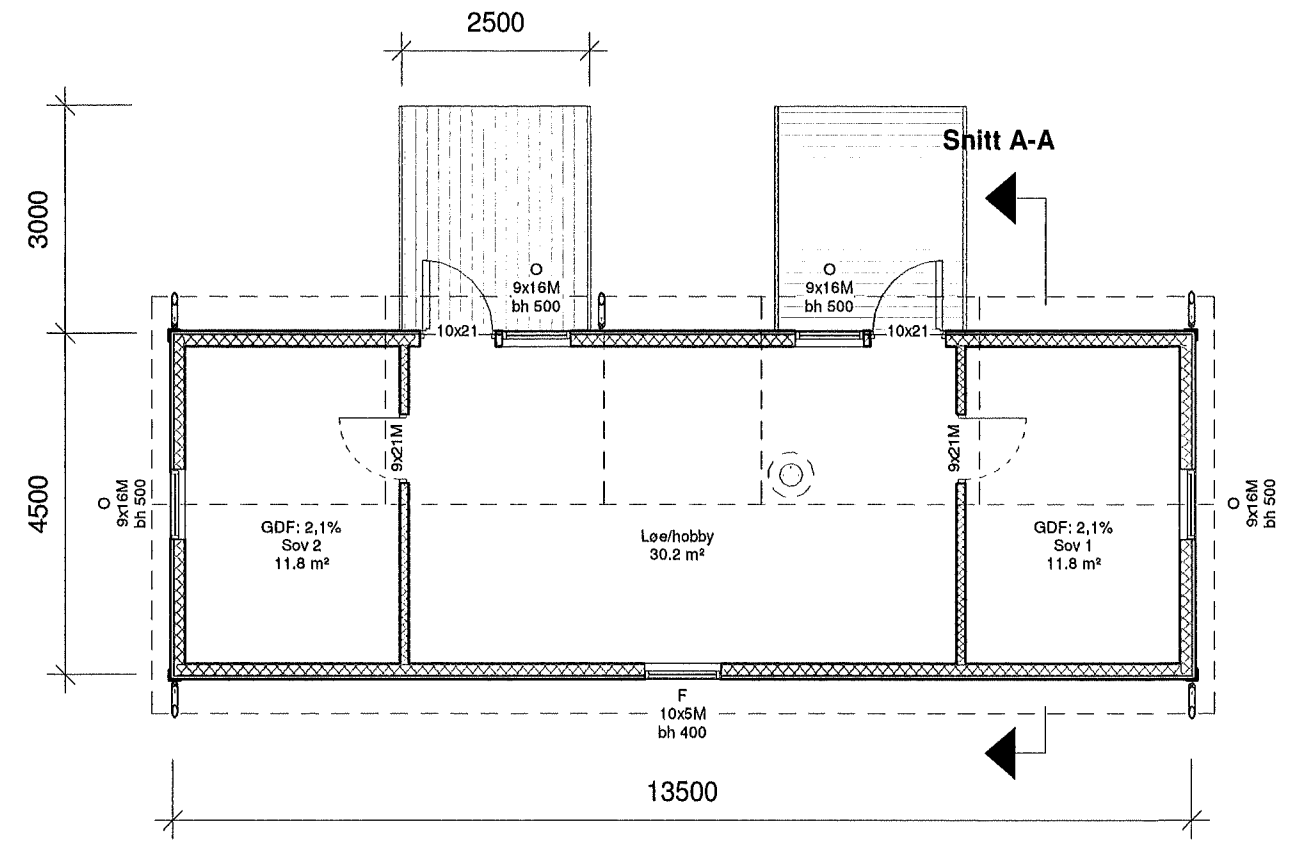


Loft


SG = Personisikkerheitsglas
 O = Opningsvindauger
 F = Fastkarmvindauger
 bh = Brystringshøg
 TF = Trinnfritt (maks terskelhøg: 25mm)
 G = Garderobe
 GDF = Gjennomsnittleg dagslysfaktor, min 2% iht. TEK 10/17

Areal	
Kjellar:	7,8m ²
Hovudetasje:	70,1m ²
Loft:	55,1m ²
SUM BRA:	133m ²
Opne areal:	15m ²
Oppvarma:	55,1m ²
BYA:	75,8m ²


Fase: Byggesøknad	Tegnet: MT	Kontrollert:	Prosjekt-tekning nr: 209-1	Dato: 02/09/20	Målestokk: 1:100	Format: A3
Plan		Prosjekt: Ombygging av løe Gnr 420 / Bnr 20		<p>HAMMAR KAMERATANE AS</p> <p>BIM koordinator Hammar-Kameratane AS Hella 60, 5936 Manger kontor@hamm-kam.no 995 46 989</p>		
Tiltakshavar: Håkon Vidar Sylta Hellevikåsen 317						

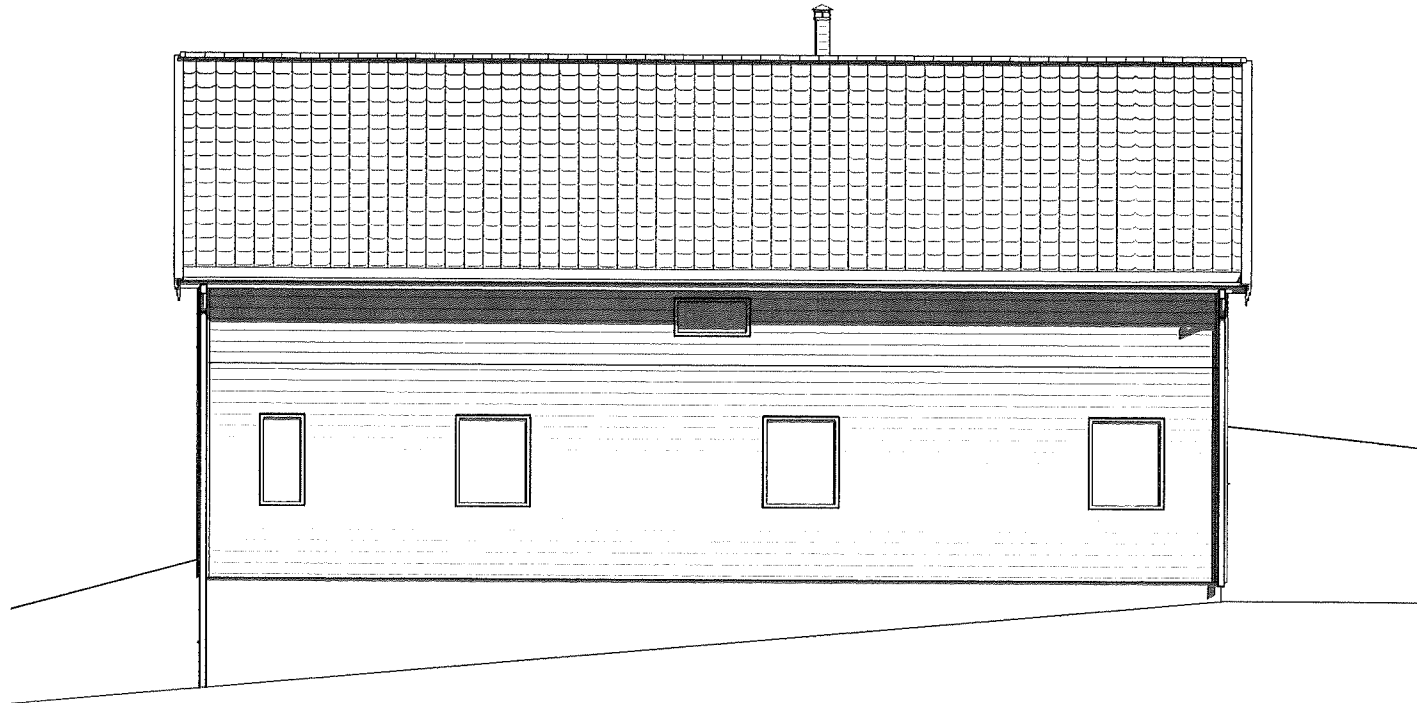


SørVest

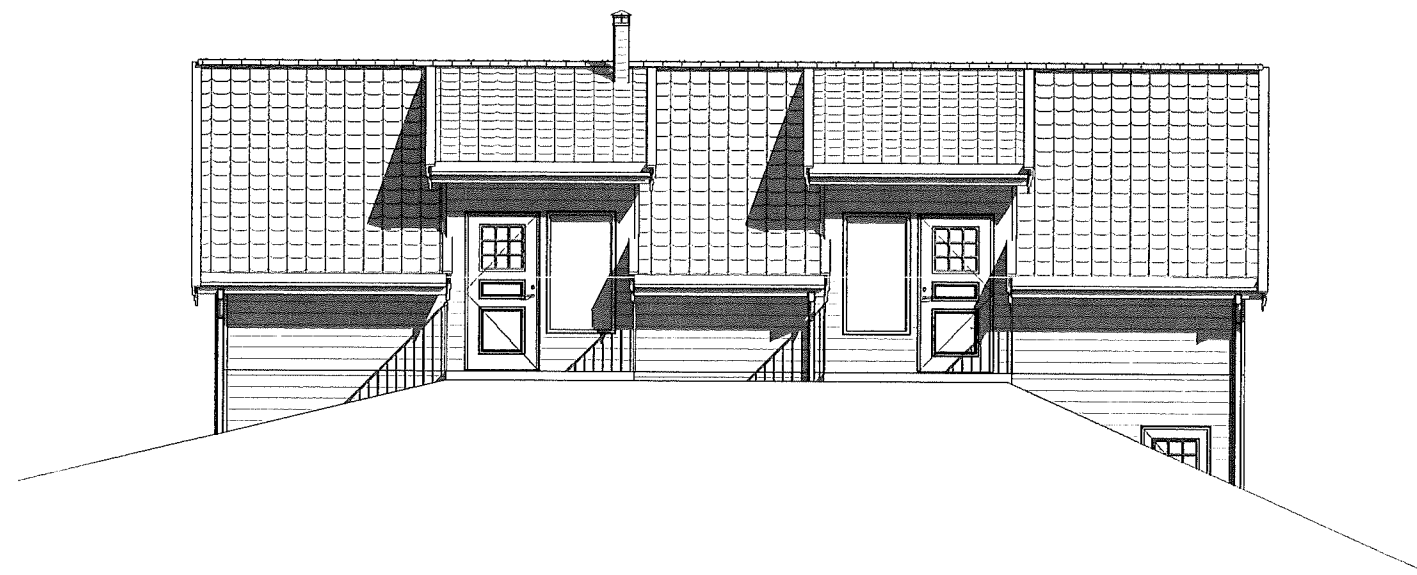


NordAust

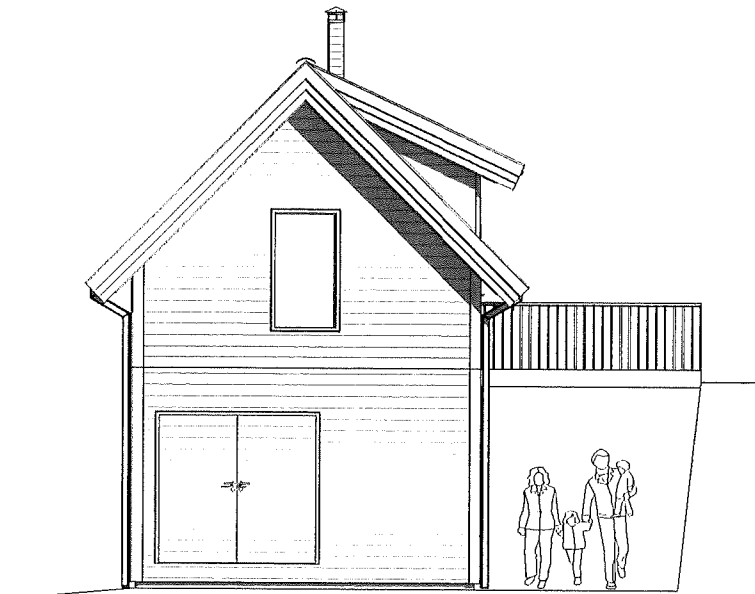

SørAust

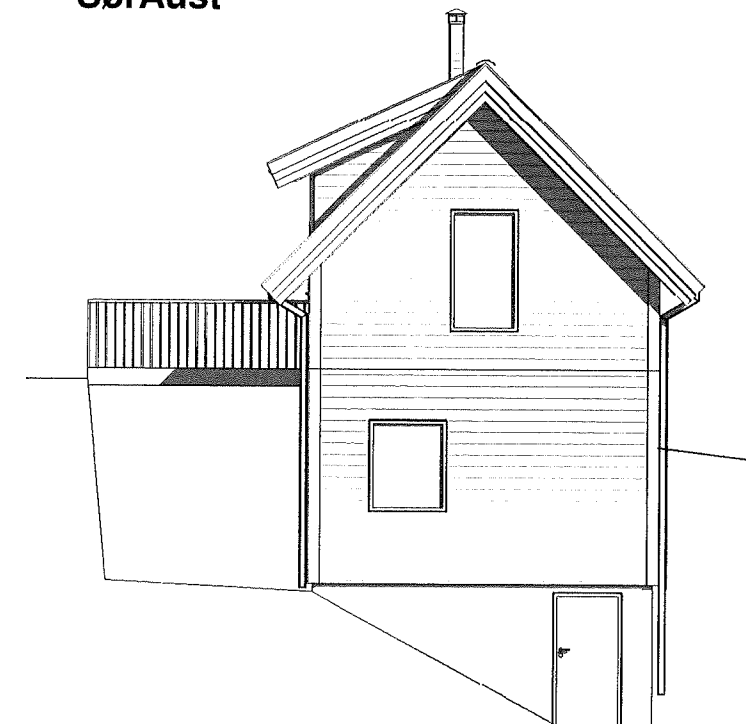

NordVest

Fase: Byggesøknad	Tegnet: MT	Kontrollert:	Prosjekt-teiknings nr: 209-1	Dato: 02/09/20	Målestokk: 1:100	Format: A3
Fasadar		Prosjekt: Ombygging av løe Gnr 420 / Bnr 20		 HAMMAR KAMERATANE AS kontor@hamm-kam.no 995 46 989		
Tiltakshavar: Håkon Vidar Sylta Hetlevikåsen 317		BIM koordinator Hammar-Kameratane AS Hella 60, 5936 Manger				