


1 Situasjonsplan - Før tiltak
1 : 500

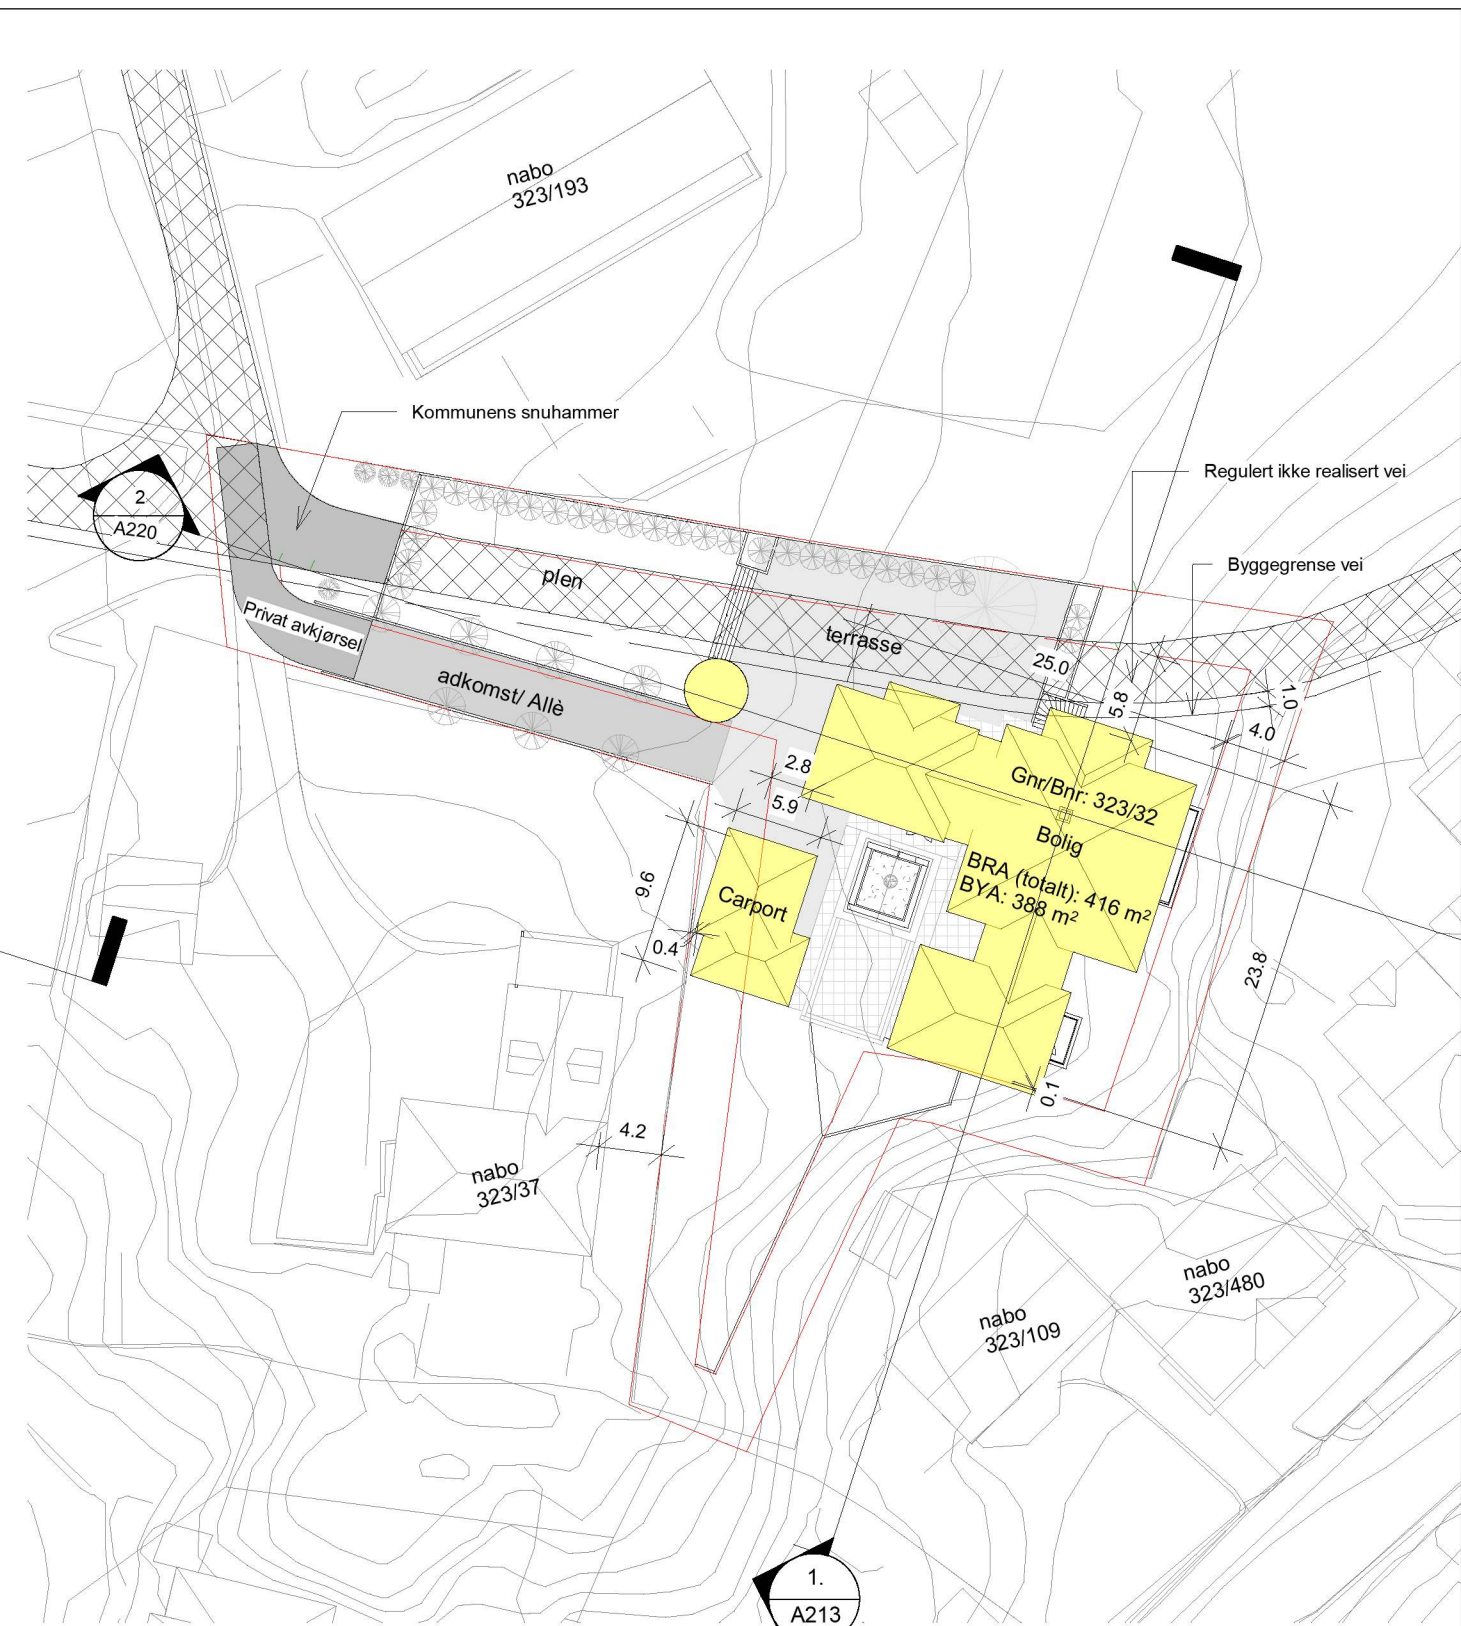


2 Situasjonsplan - Etter tiltak
1 : 500

Enebolig Fagerbakken
Situasjonsplan- Før/ Etter tiltak

Dato 15.10.20
Mål: 1 : 500
Tegn: TS
Godkj: MB

Rev.dato: Issue
Rev: Date
Prosjekt nr: 19.14
Tegnings nr: A219

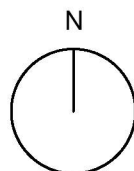

BRA 1. Etasje bolig: 255 m²
BRA 1. Etasje annet: 62 m²
BRA U. Etasje bolig: 99 m²
BRA totalt: 416 m²
BYA totalt: 388 m²

OPAFORM
e-post: mb@opaform.no
tlf: 41161380