




Nybygg enebolig innenfor byggegrense.

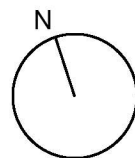

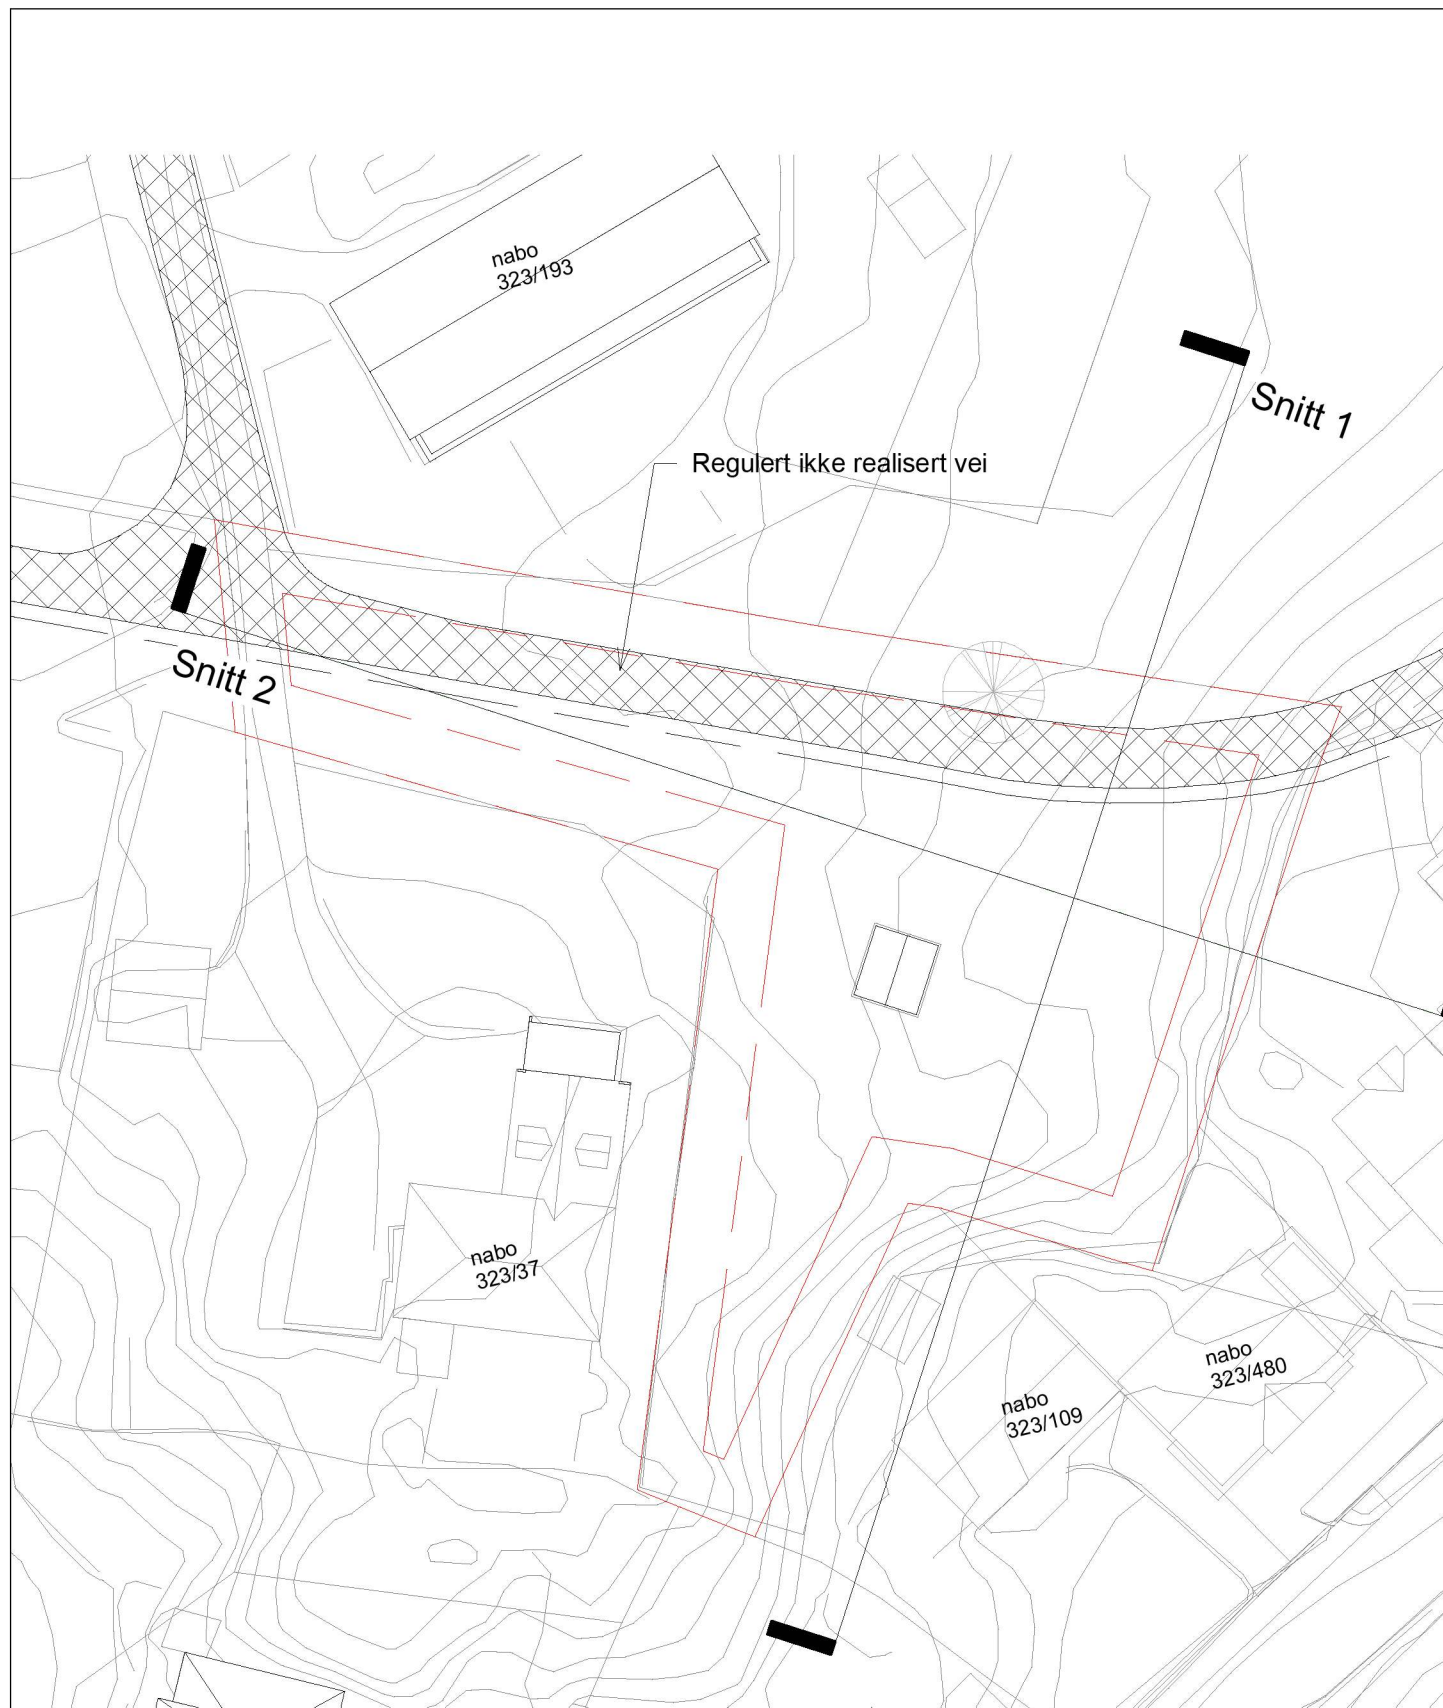

**1** Situasjonsplan - Før tiltak  
1 : 500

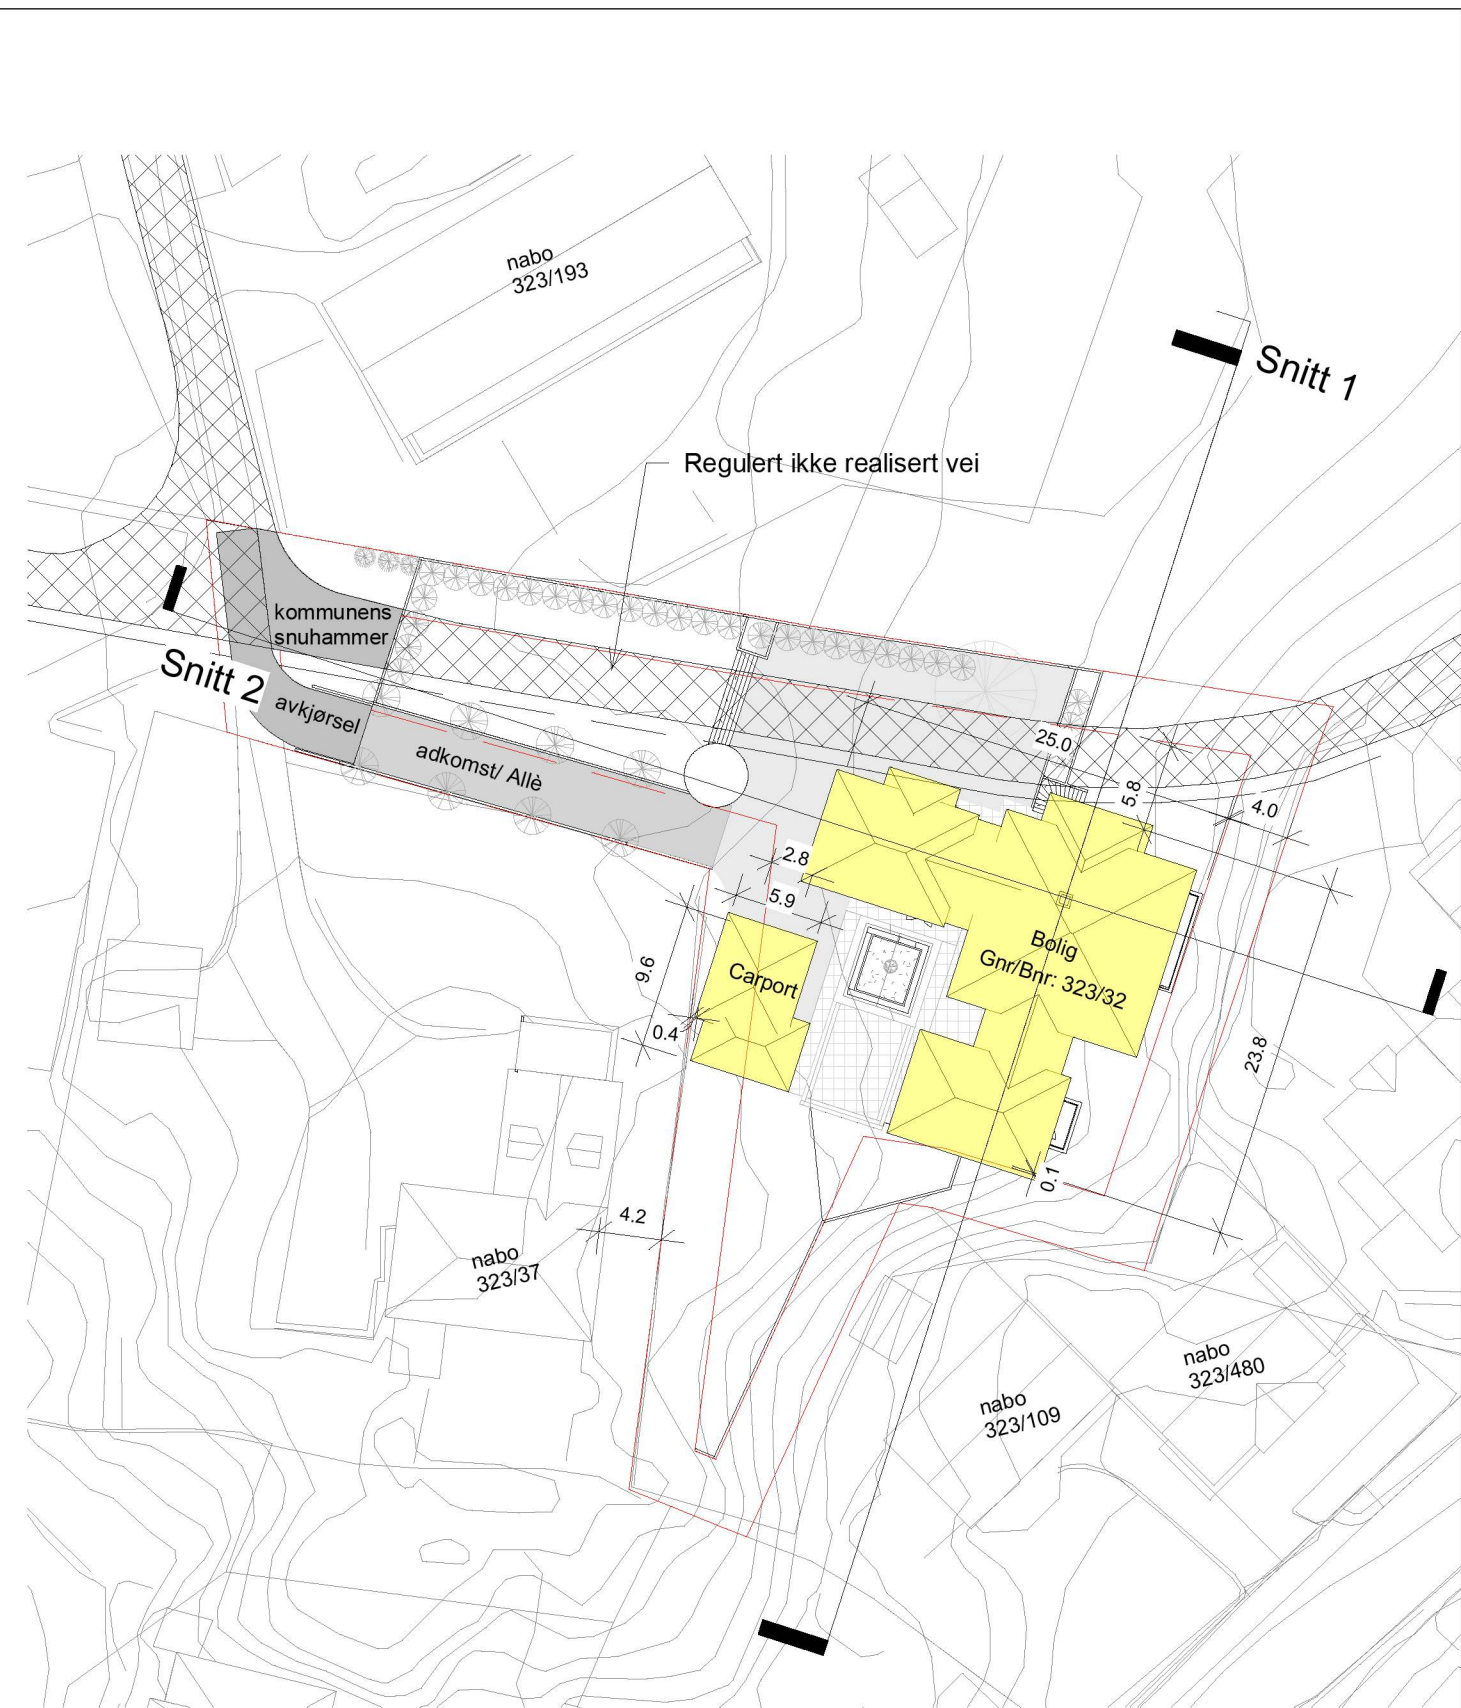


**2** Situasjonsplan - Etter tiltak  
1 : 500

C:\Users\Birik\Documents\200921 Frelkhaug enebolig\_Sentral\_Yngvid.rvt

Enebolig Fagerbakken  
Situasjonsplan- Før/ Etter tiltak

Dato 03.09.20  
Mål: 1 : 500  
Tegn: TS  
Godkj: MB

Rev.dato: Issue  
Rev: Date  
Prosjekt nr: 19.14  
Tegnings nr: A219

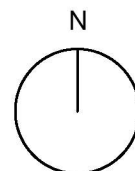

**OPAFORM**  
e-post: mb@opaform.no  
tlf: 41161380