



Statens vegvesen

REGULERINGSPLAN

Teikningshefte

E39 Molvikkrysset

Bjørsvikvegen-Molvikvegen

Alver kommune


TEKNISKE DATA

Fra profil:

Dimensjoneringsklasse: Hø1

Fartsgrense: 70 km/t

Trafikkgrunnlag (ÅDT): 2800

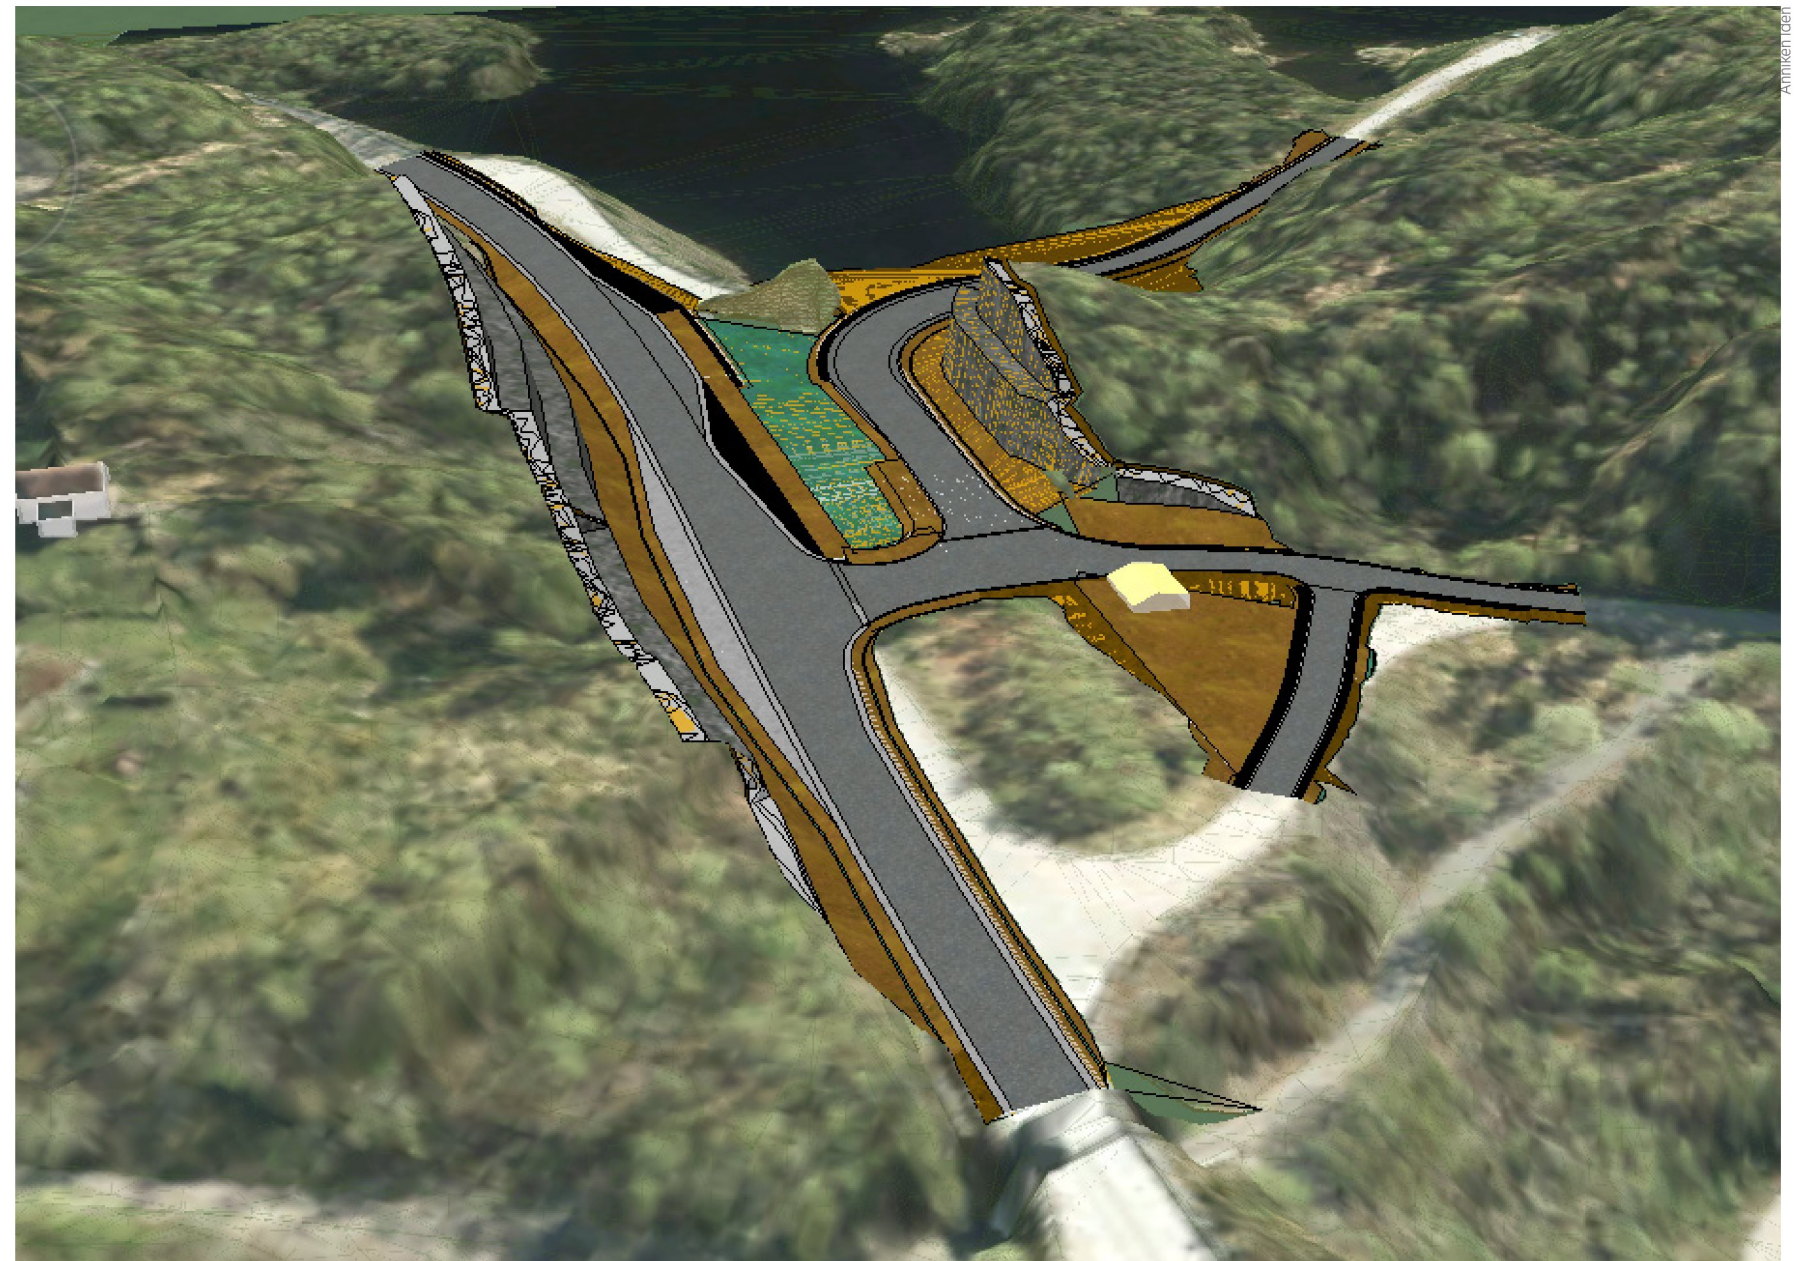




**Statens vegvesen****Teikningsliste**


Prosjekt: E39 Molvikkrysset

Parsell: Hp. 28


À jour pr. 27.03.2020

Teikn.nr	Teikningstittel	Teiknings dato	Revisjon		Merknader
			Bokstav	Dato	
A001	Forside	21.06.2019			Forsida
A002	Teikningsliste	21.06.2019			Denne sida
C001	Plan- og profilteikning, E39	21.06.2019	A	27.03.2020	Utbetring av høgresving E39
D001	Plan- og profilteikning, Bjørsvikvegen og Molvikvegen	21.06.2019	A	27.03.2020	Utbetring av høgresving E39
F001	Normalprofil	21.06.2019			
X001	Arealoversikt	21.06.2019			
X002	Støysonekart	21.06.2019			
X003	Støysonekart	21.06.2019			

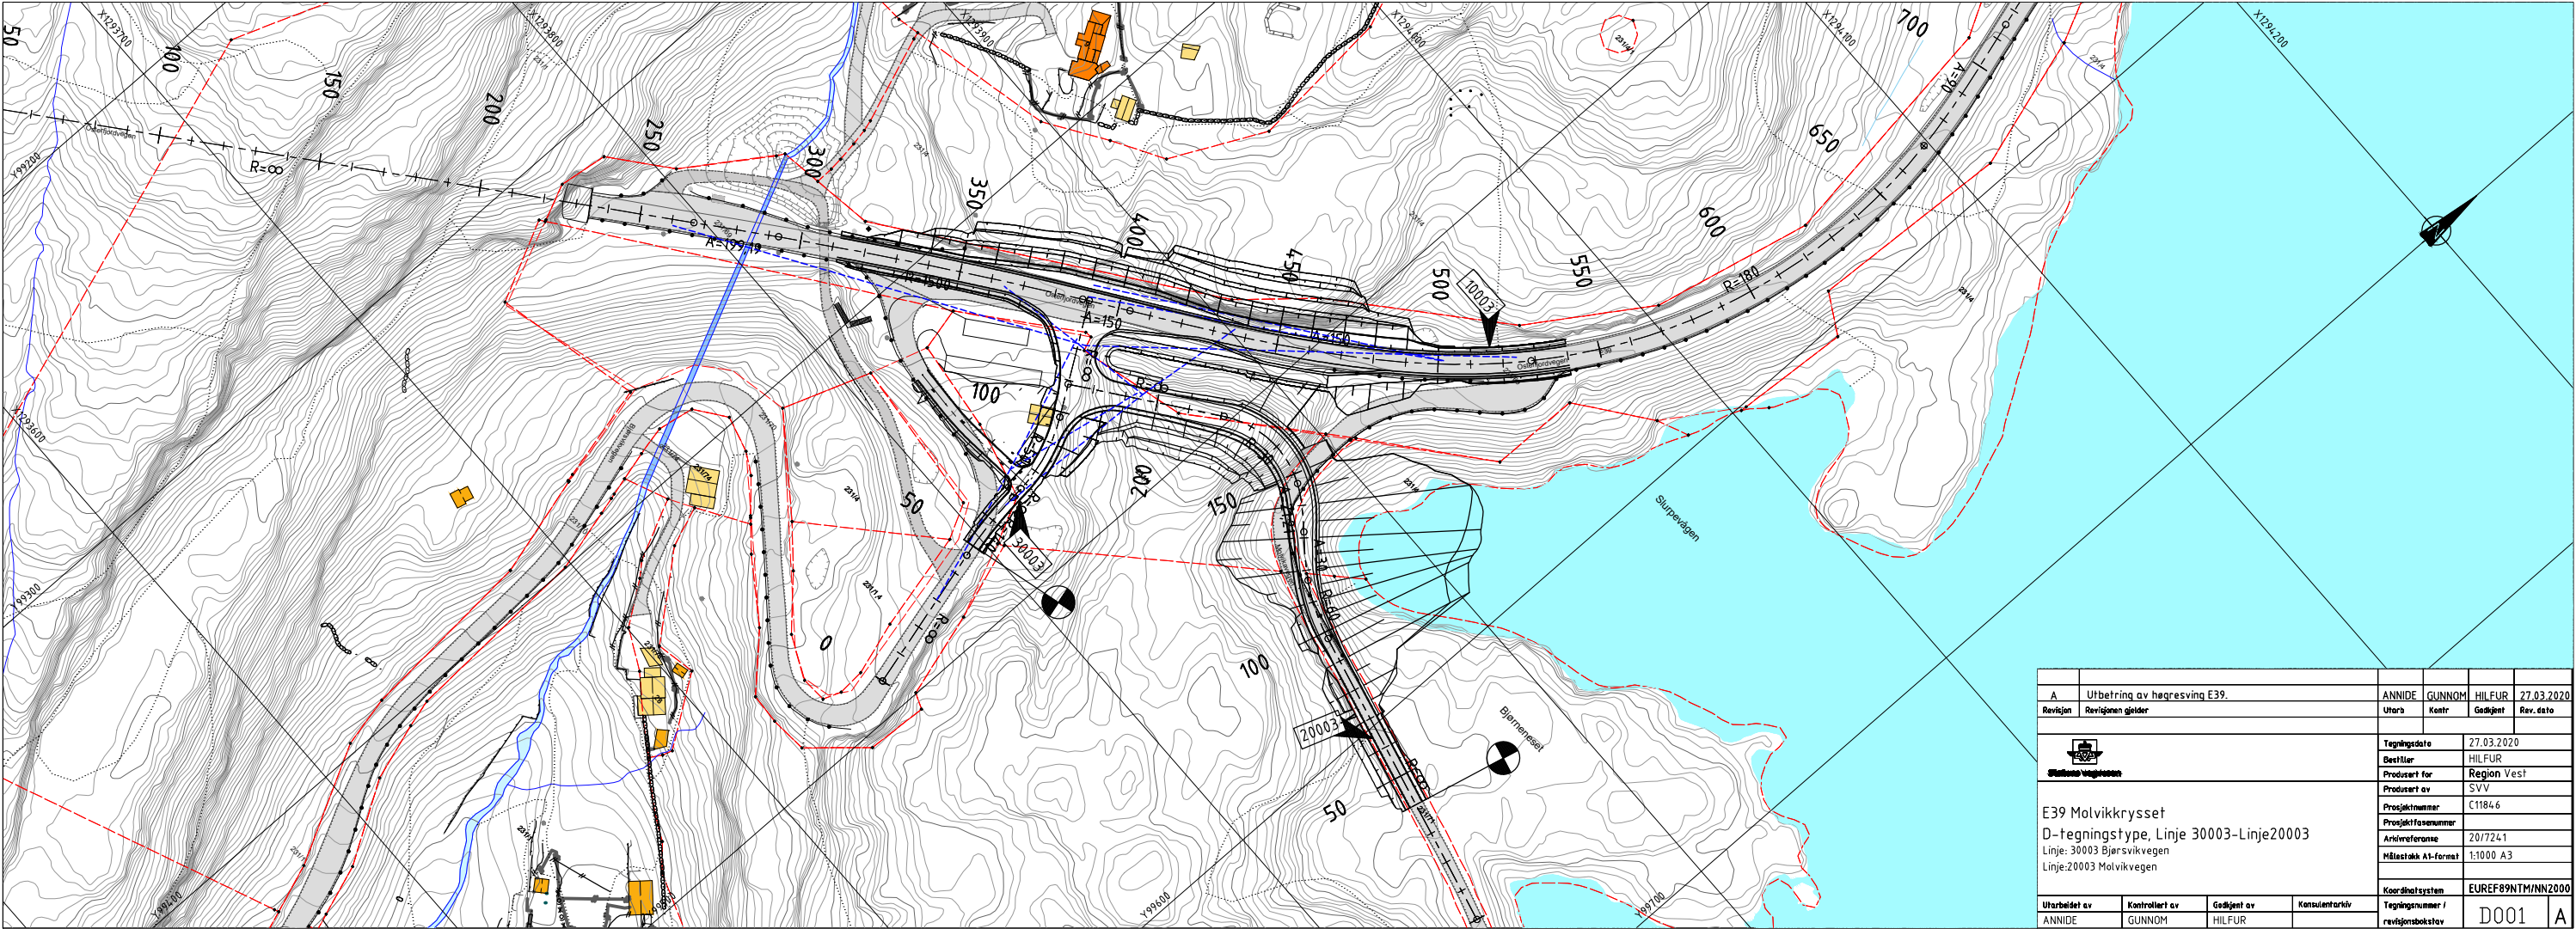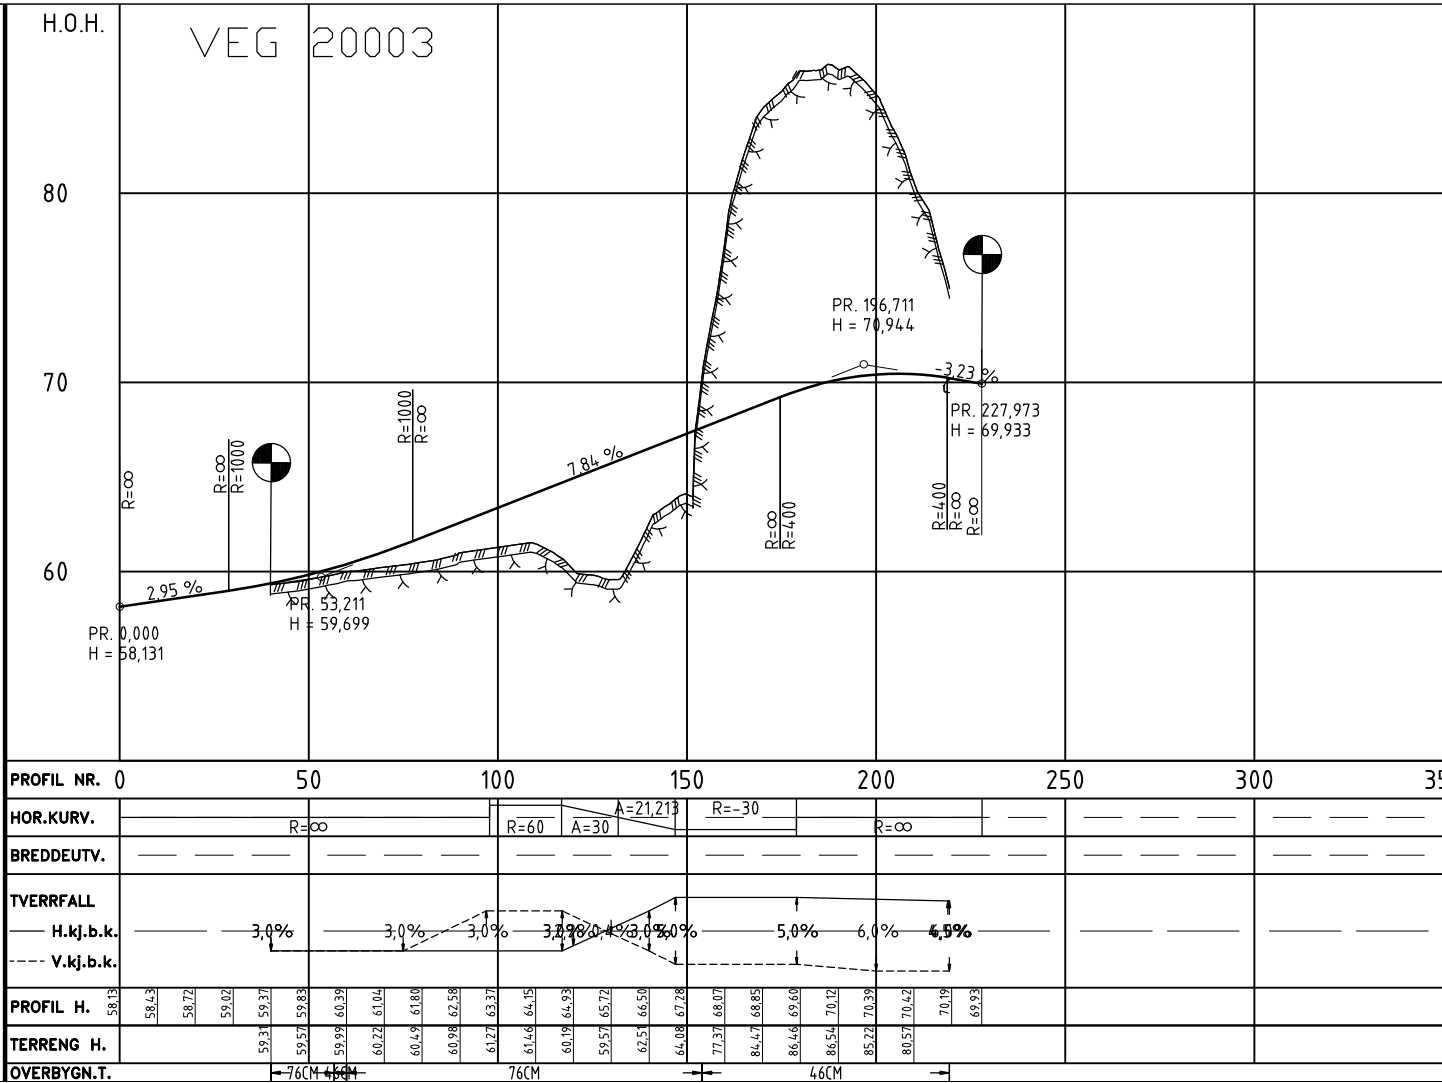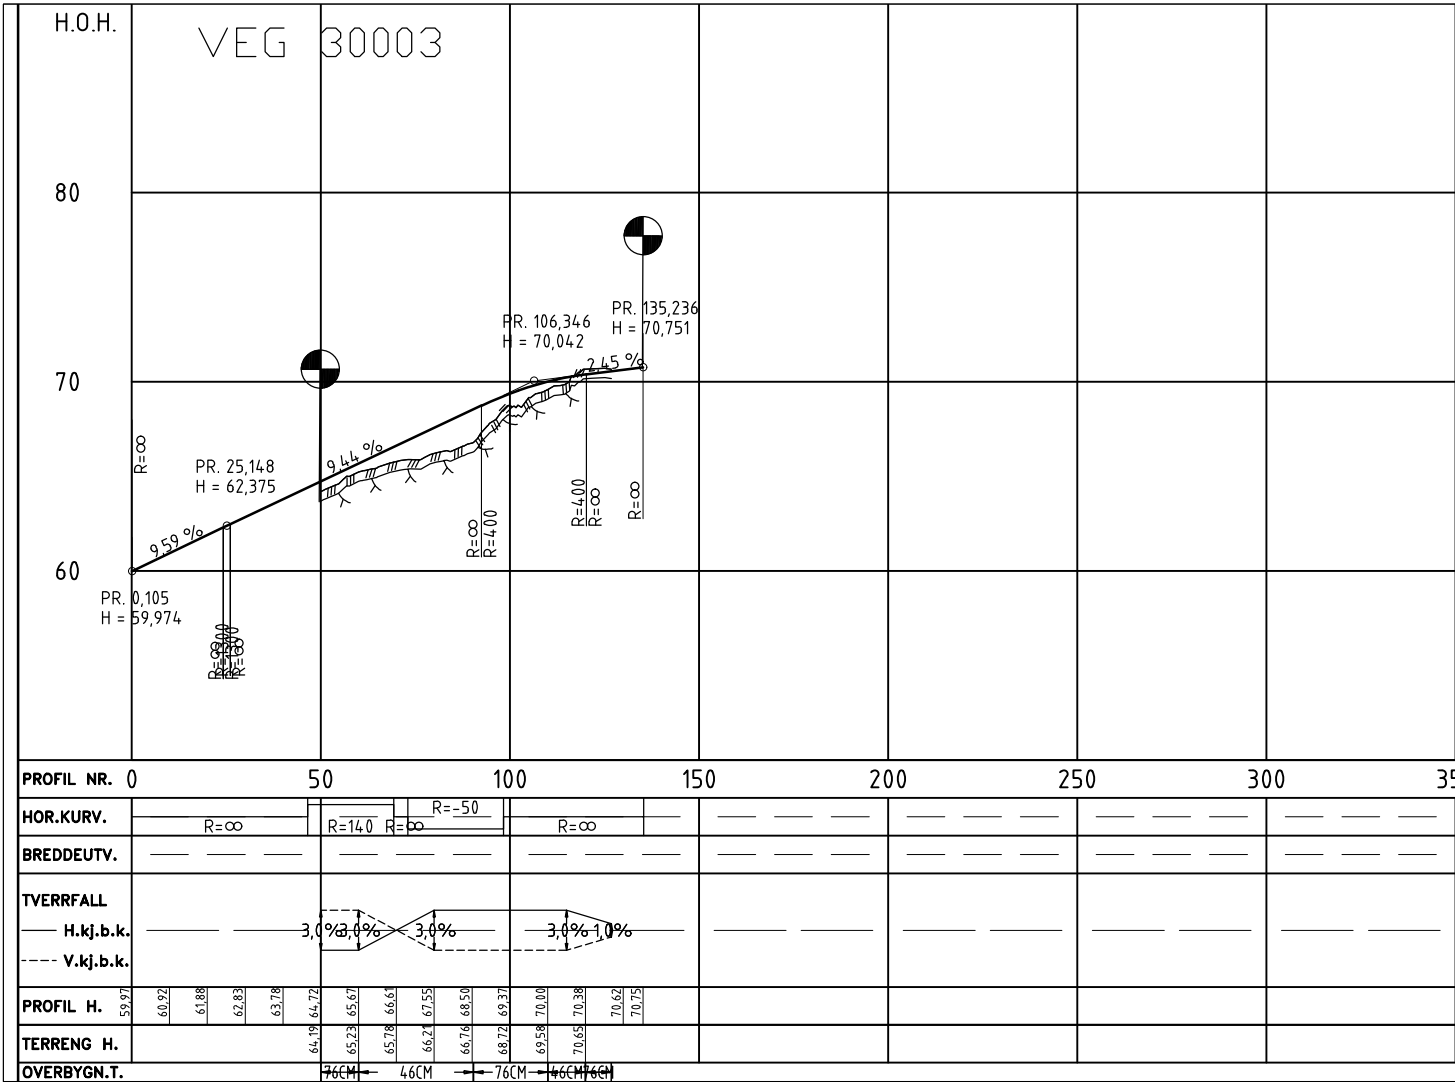

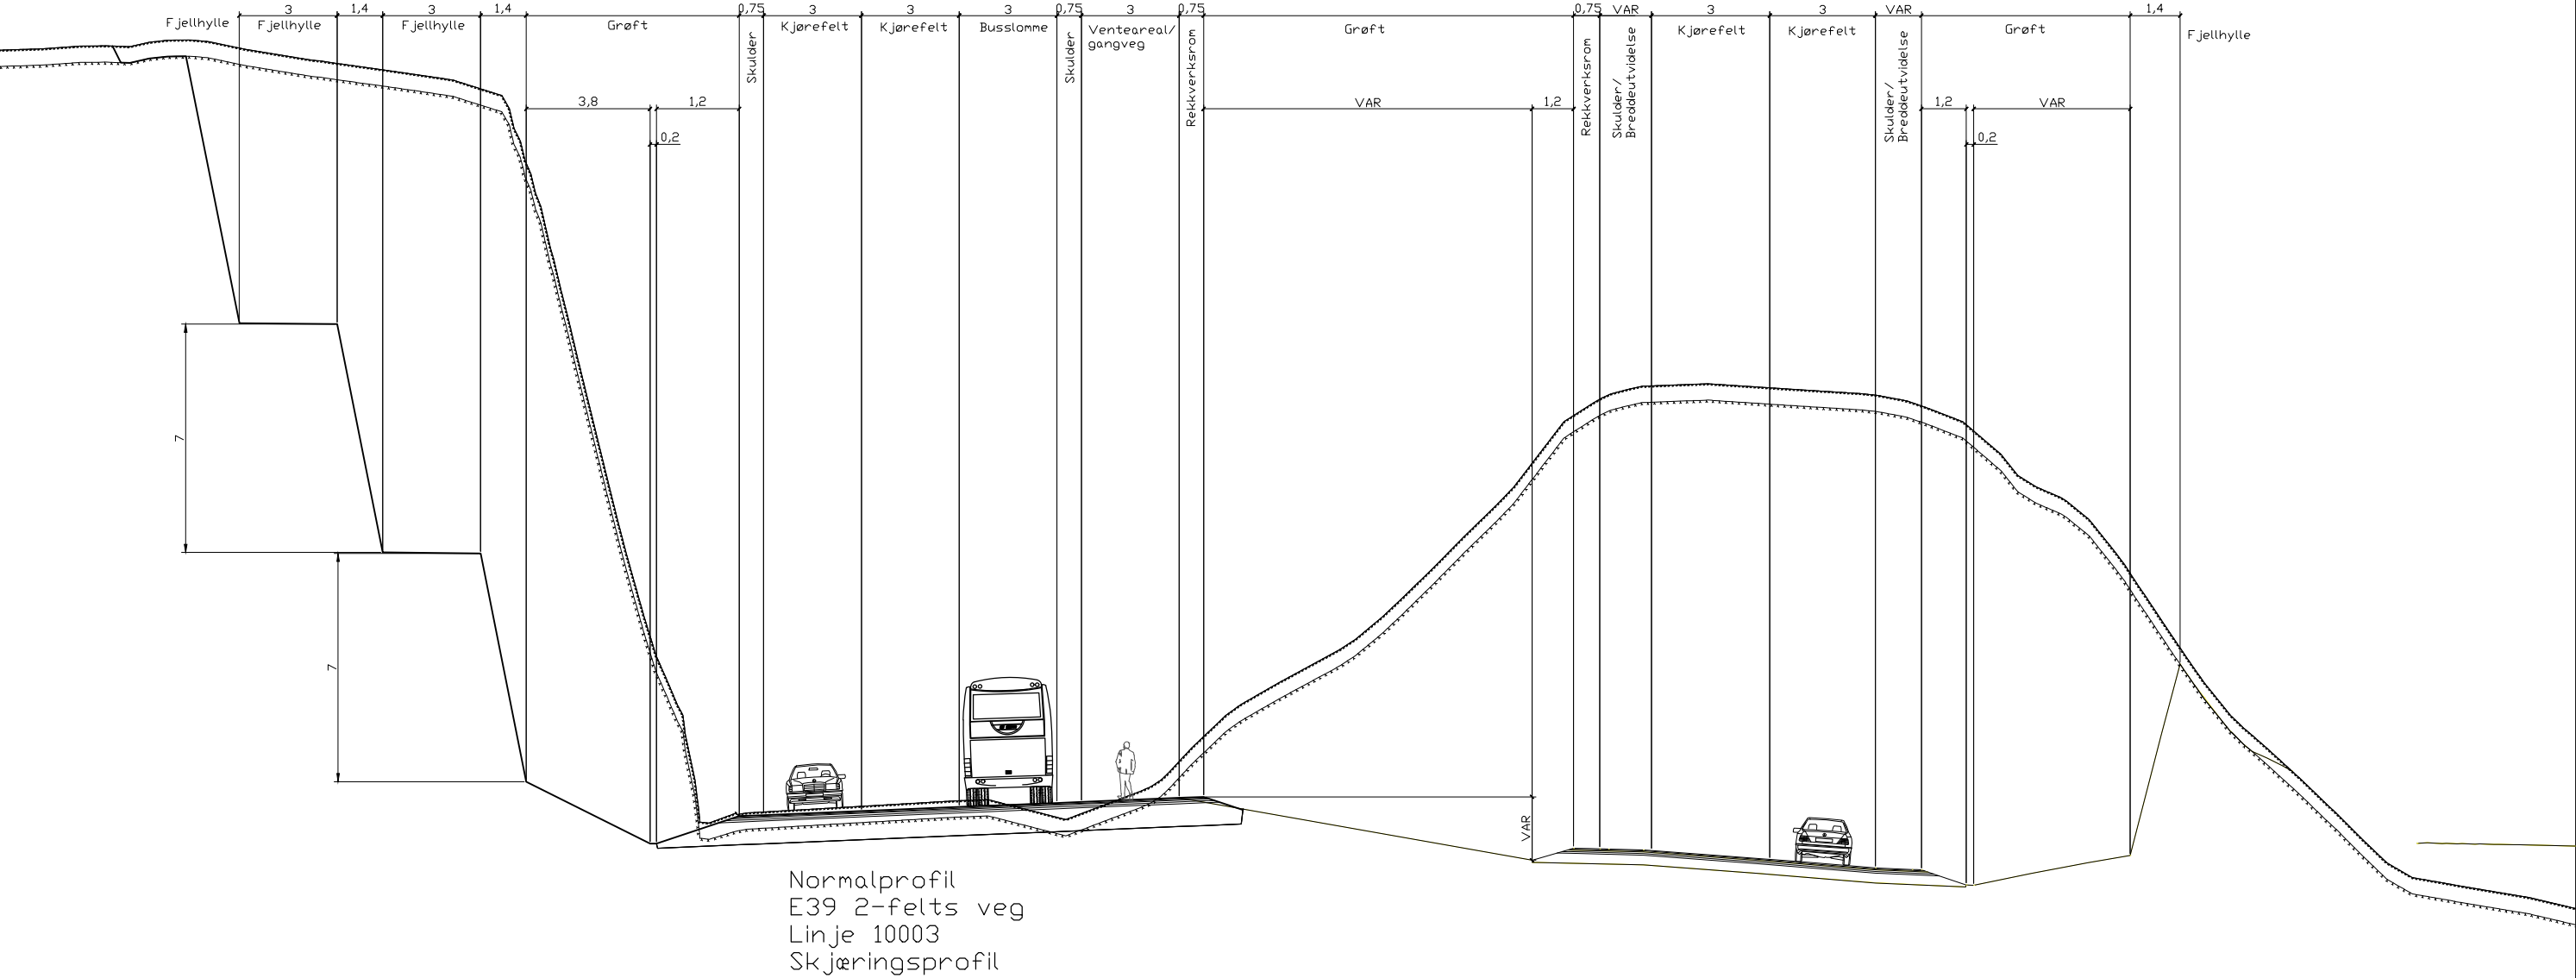


Revisjon		Revisjonen gjelder		Utarb	Kontr	Godkjent	Rev. dato
E39 Molvikkrysset		Tegningsdato		21.06.2019			
Tegningstype, Normalprofil		Bestiller		HEL0TV			
E39 - Molvikvegen		Prosjekt for		Region Vest			
Linje: 10003 - 20003		Prosjekt av		SVV Ressurs avd.			
		Prosjektnummer		304596			
		Arkivreferanse					
		Målestokk A1-forøst		1:100 A3			
		Koordinatsystem		EUREF89NTM/NN2000			
Utarbeidet av		Kontrollert av		Godkjent av		Konsulentarkiv	
ANNIDE						Tegningsnummer / revisjonsboks	
						F001	

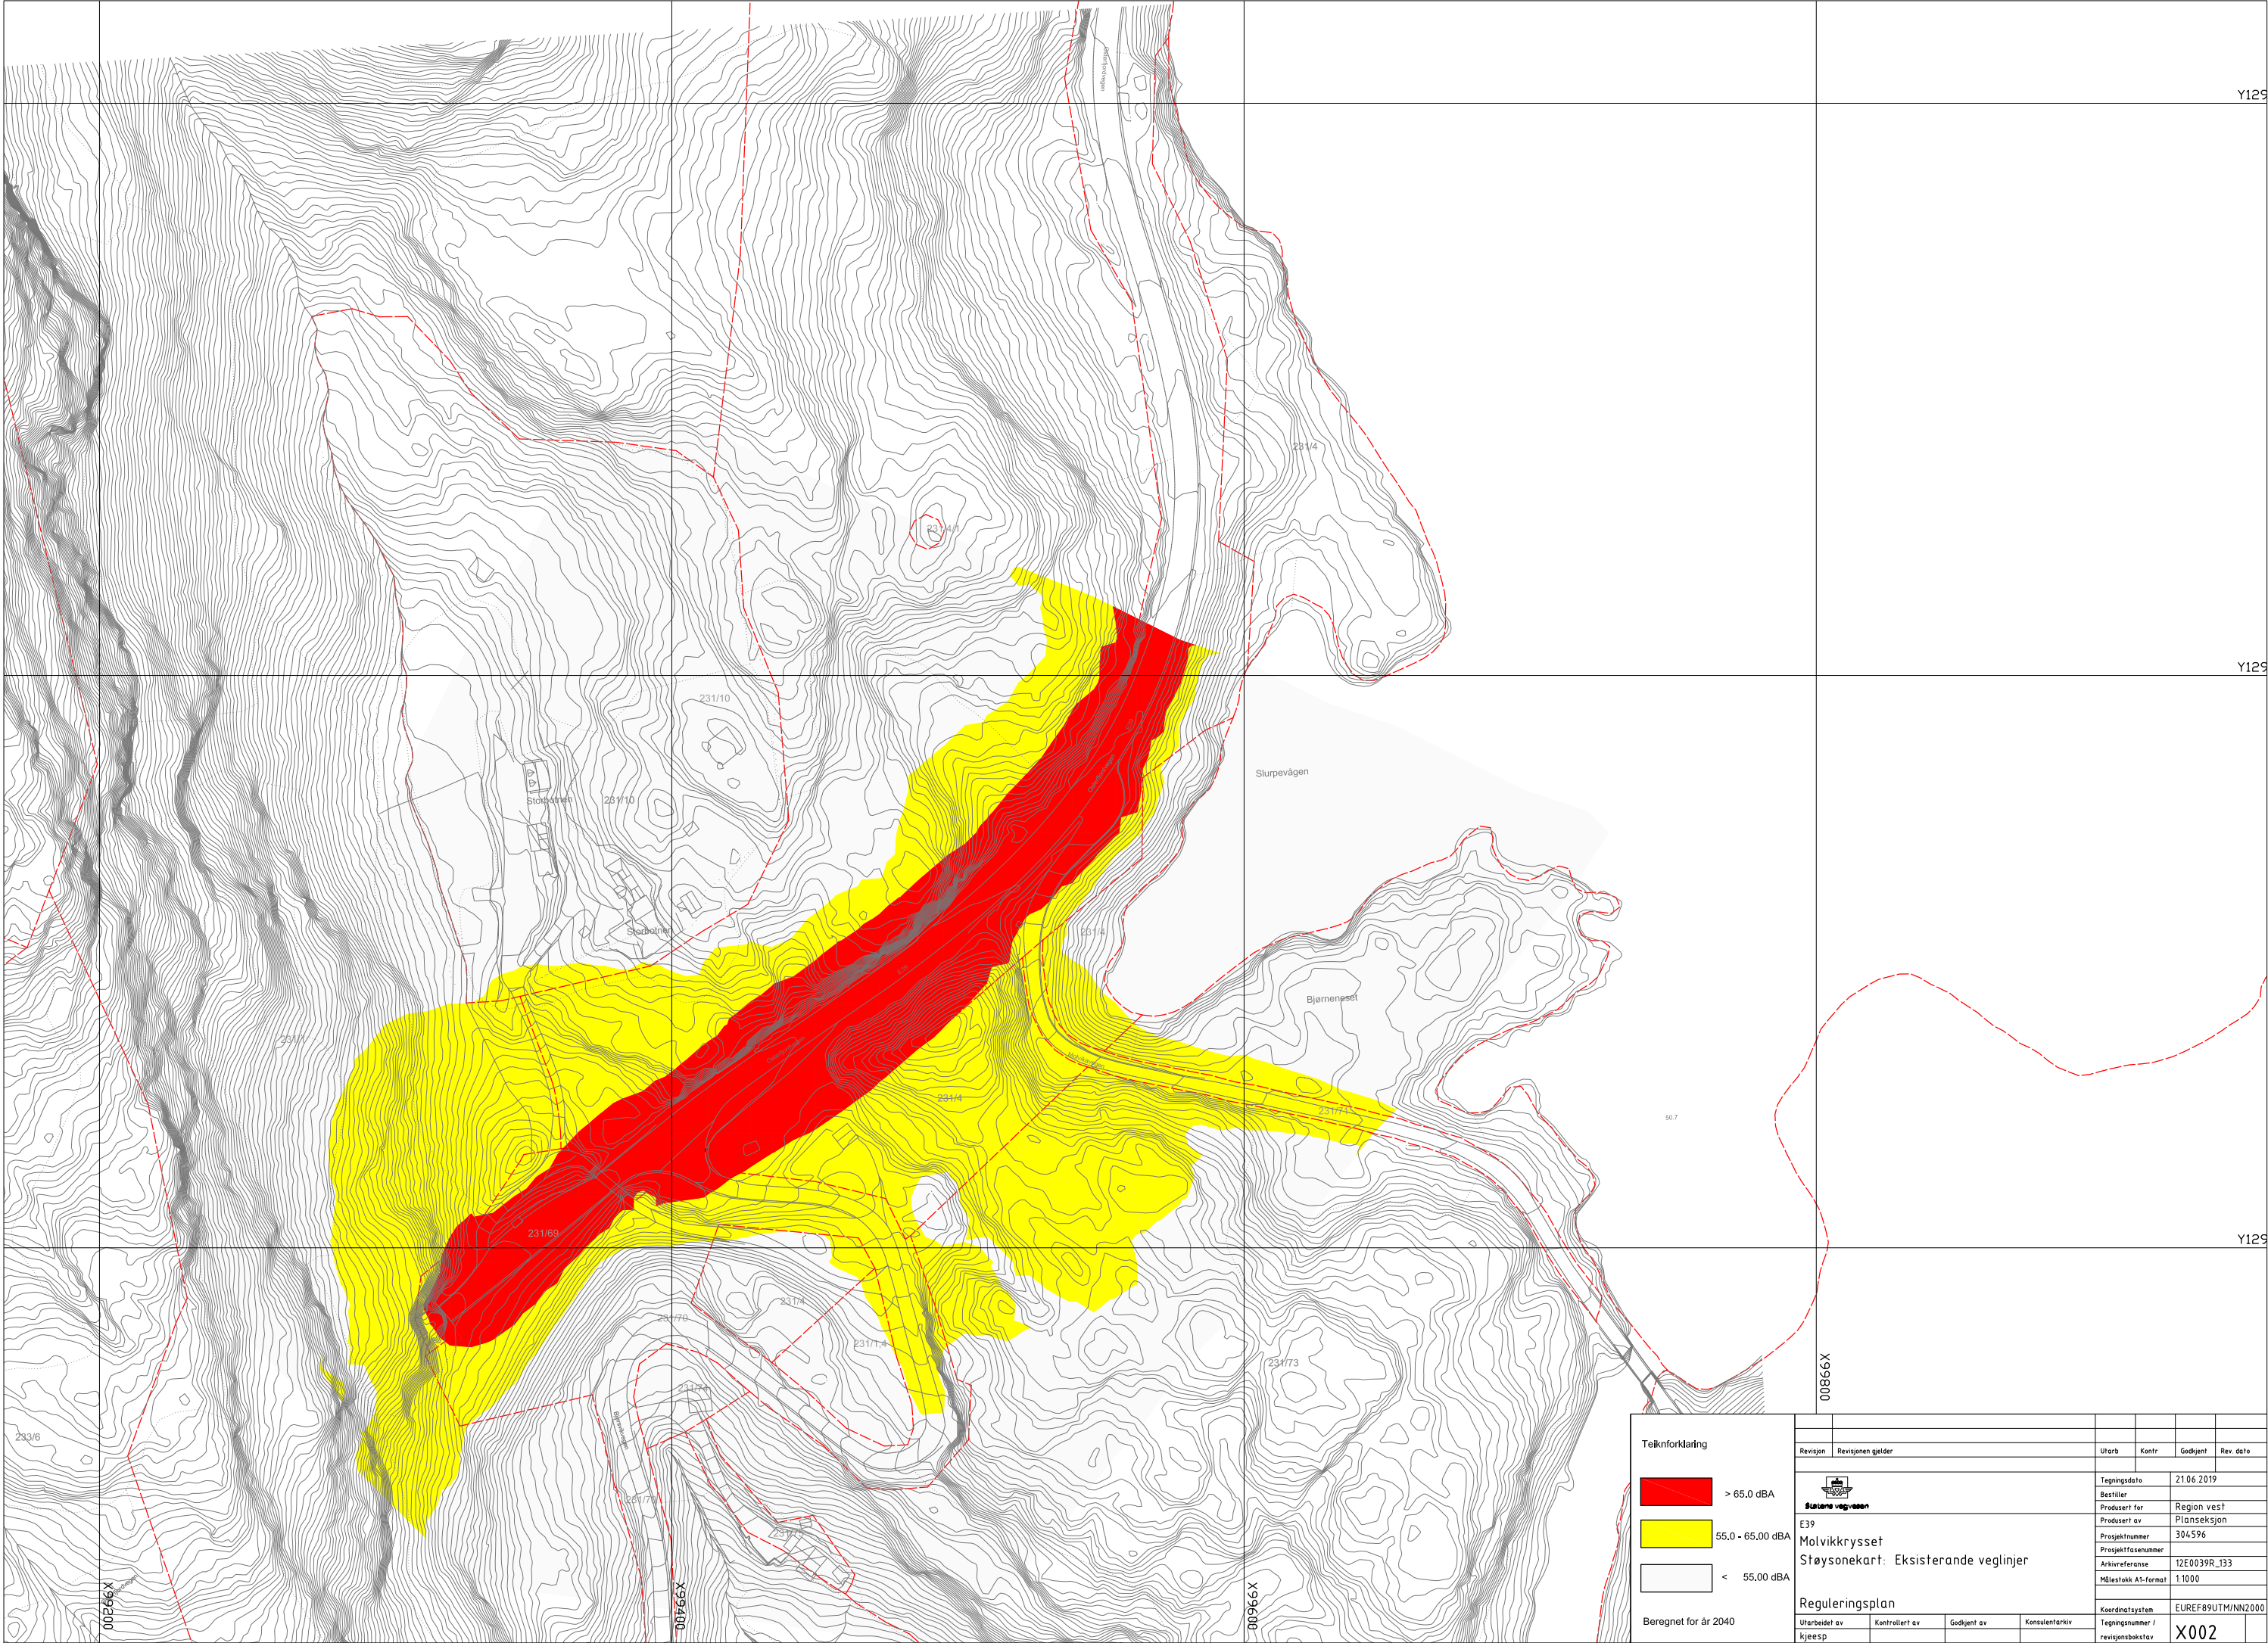

Teiknforklaring						
	> 65.0 dBA					
	55.0 - 65.00 dBA					
	< 55.00 dBA					
Beregnet for år 2040						

Revisjon	Revisjonen gjelder		Utb	Kontr	Godkjent	Rev. dato
			Tegningsdato	21.06.2019		
	E39		Bestiller	Region vest		
	Molvikkrysset		Prosjekt for	Planseksjon		
	Støysonekart: Eksisterende veglinjer		Prosjekt av	304596		
			Prosjektnummer	12E0039R_133		
			Arkivreferanse	1:1000		
			Målestokk A1-format	EUREF89UTM/NN2000		
			Koordinatsystem	Tegningsnummer / revisjonsbokstev		
			Reguleringsplan	X002		
	Utarbeidet av	Kontrollert av	Godkjent av	Konsulentarkiv		
	Kjeesp					

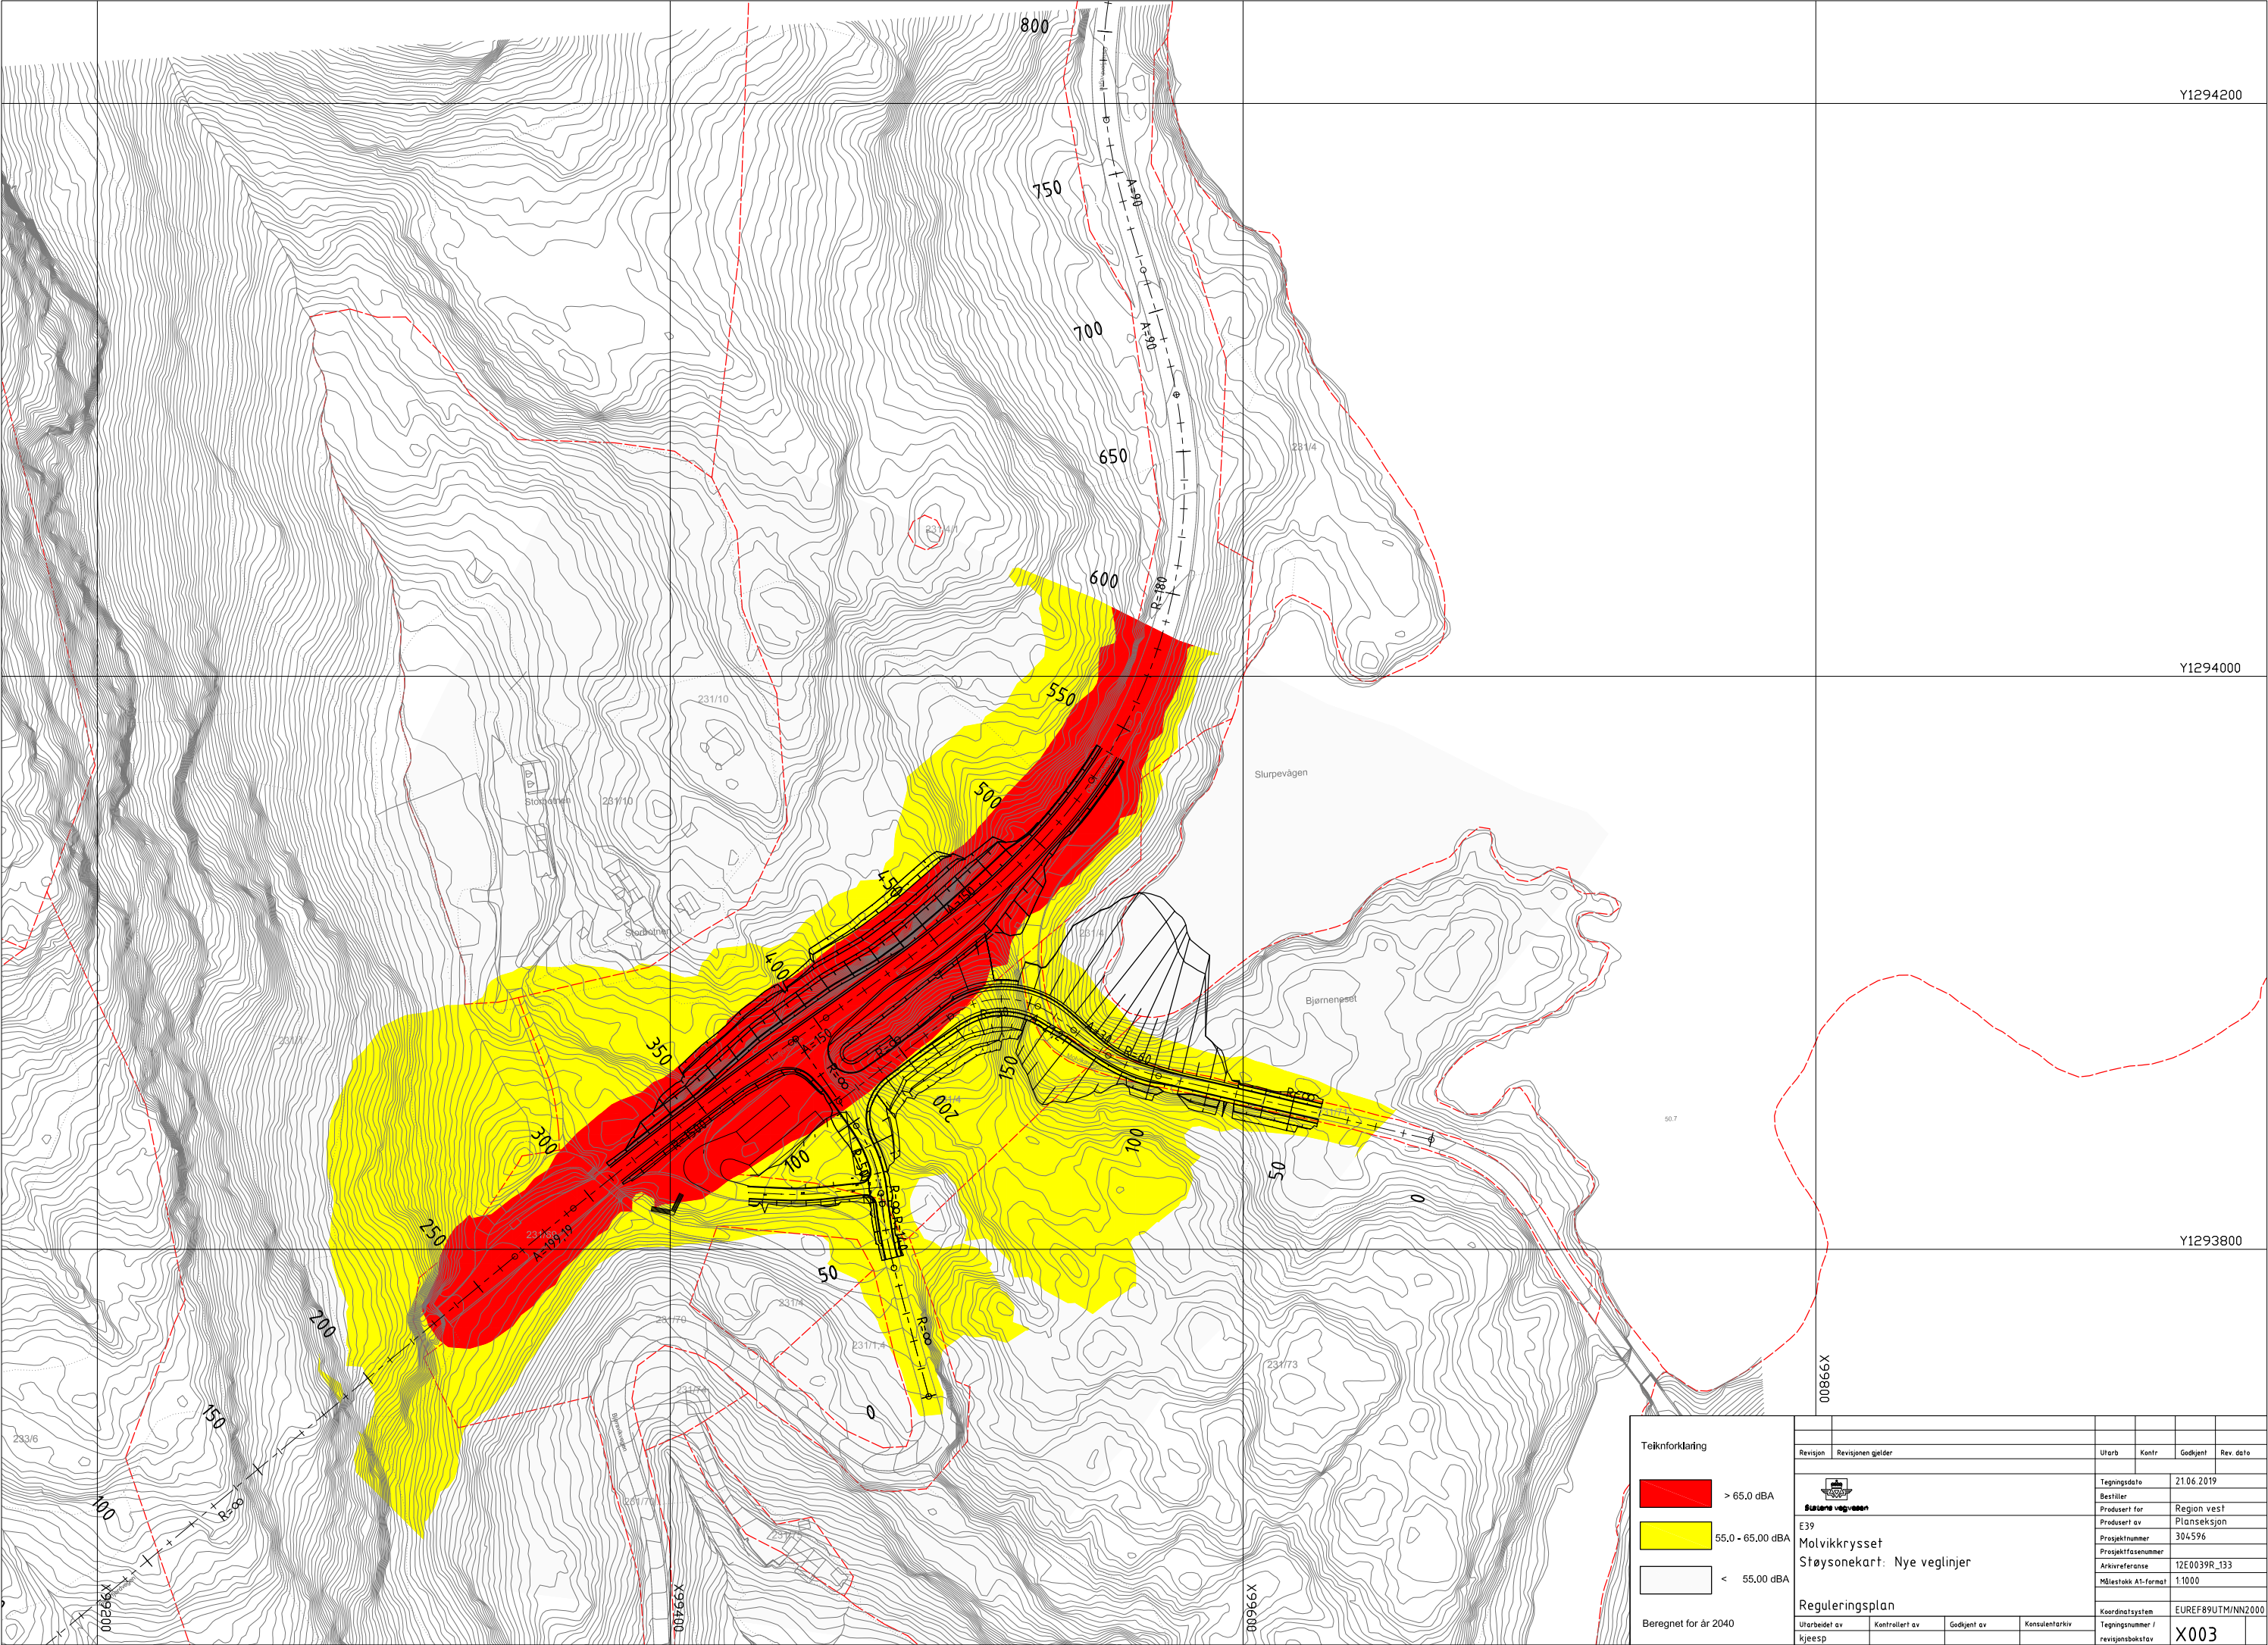

Tiltekningsforklaring					
> 65.0 dBA					
55.0 - 65.00 dBA					
< 55.00 dBA					
Beregnet for år 2040					

Revisjon	Revisjonen gjelder	Utb. Kontr.	Godkjent	Rev. dato
		Tegningsdato		
E39		21.06.2019		
Molvikkrysset		Bestiller		
Støysonekart: Nye veglinjer		Region vest		
		Prosjektfor		
		Planseksjon		
		Prosjektnummer		
		304596		
		Prosjektfor		
		Arkivreferanse		
		12E0039R_133		
		Målestokk A1-format		
		1:1000		
Reguleringsplan		Koordinatsystem		
Utarbeidet av		EUREF89UTM/NN2000		
Kjæsp		Tegningsnummer /		
		revisjonsbokstav		
		X003		



Statens vegvesen
Region vest
Ressursavdelinga
Postboks 43 6861 LEIKANGER
Tlf: (+47) 22073000
firmapost-vest@vegvesen.no

vegvesen.no

Trygt fram sammen