


Fasade sør-vest

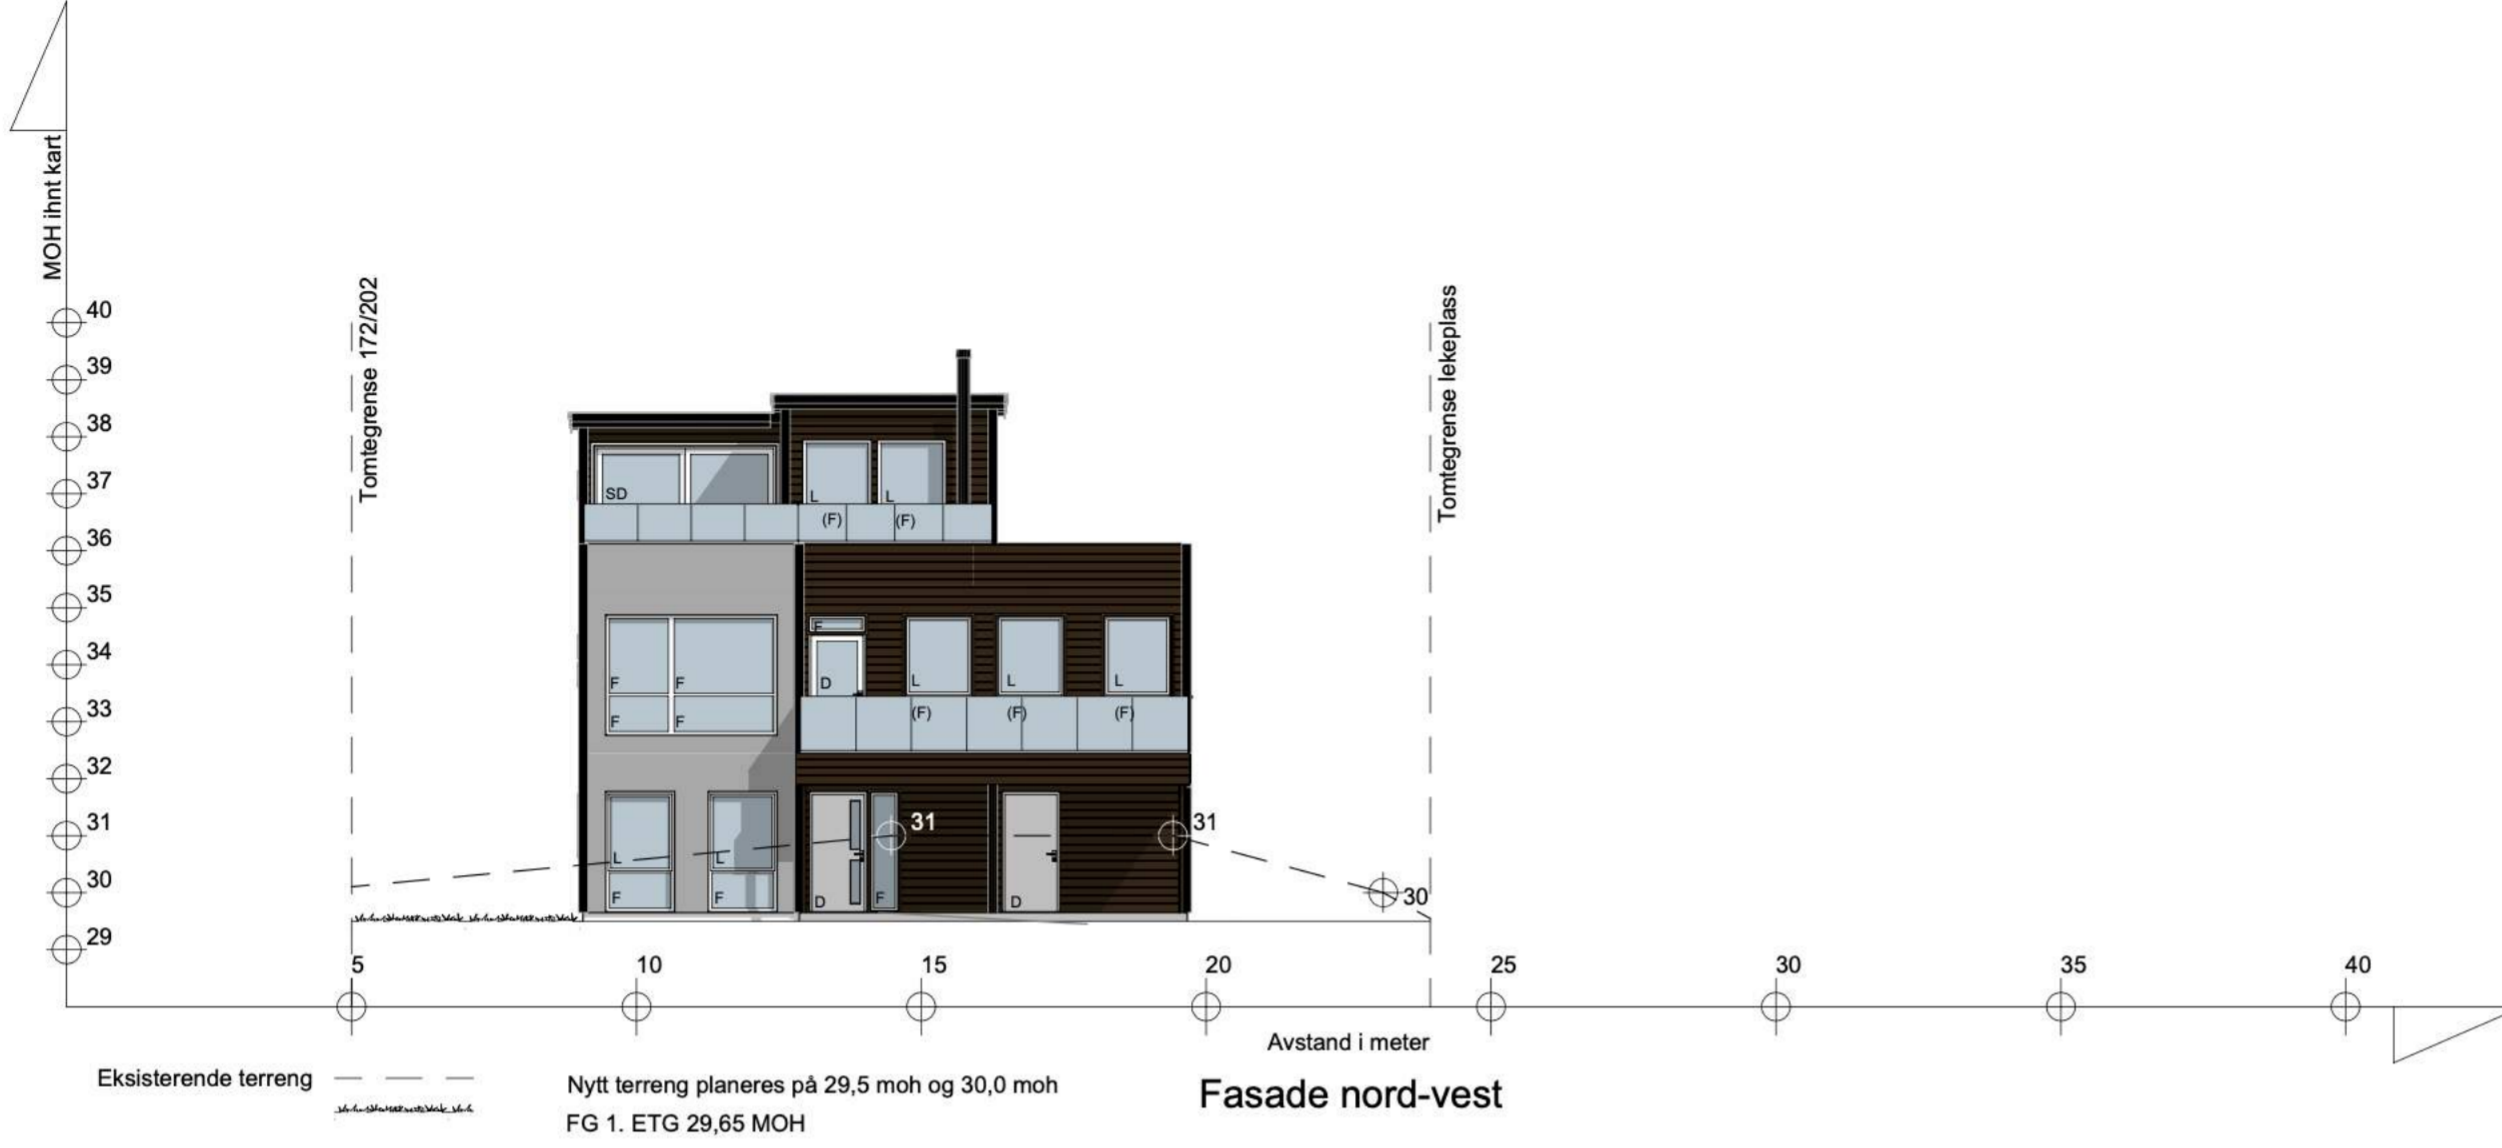

Fasade nord-vest

BYGGESØKNADSTEGNING

Fasade nord-vest og sør-vest terreng

BYGGMANN®

Tiltakshaver: Lene og Roald Valle Skagevegen 29, Blomsterdalen 5258	Gnr./Bnr. 172/203	MAŁ: 1:200	Prosjektnr. 1152-20
Leverandør: Seim Bygg AS Nesbrekka 28, Seim 5912	ANSVARLIG PROSJEKTERENDE: Dakark AS	DATE: 21.10.20	Org. nr. 976598407
TEGNINGENE MÅ IKKE KOPIERES ELLER BENYTTES VED UTFØRELSE AV ARBEIDER UTEN MEDVIRKNING FRA DAKARK AS TEGNINGENE ER IKKE GYLDIG UTEN KVALITETSSIKRINGSYSTEMET TIL DAKARK AS		TEGNER: VRS	Tegningsnr. A21-01
www.byggmann.no			

