


SNITT A-A

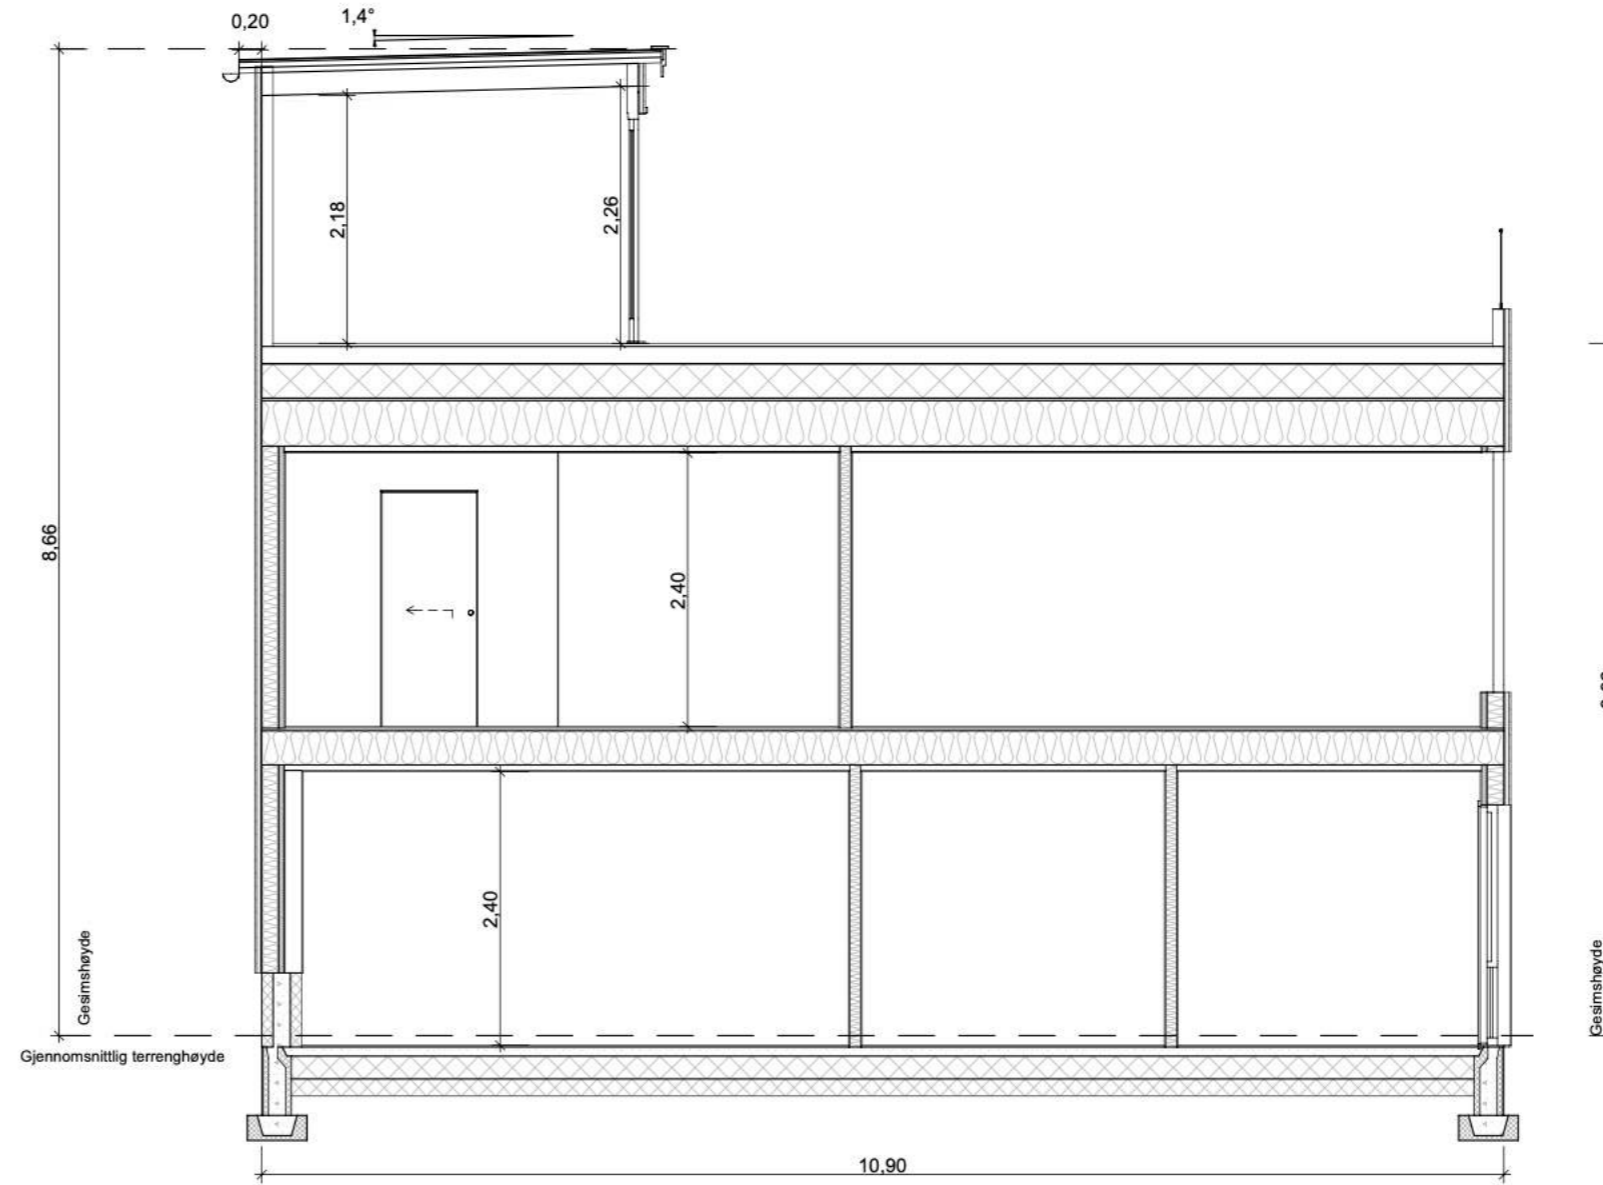

SNITT B-B

Utv. overbygd BRA ekskludert carport: 7,4 m²
 Carport BRA: 16,7 m²

	BRA	BYA	Omkr.	BTA	Oppvarmet Volum	PRIMER P-ROM	SEKUNDÆR S-ROM
1.etg	75,2 m ²			88,1 m ²	162,72 m ³	67,8 m ²	7,4 m ²
2.etg	89,9 m ²			101,3 m ²	235,44 m ³	84,5 m ²	5,4 m ²
3.etg	30,0 m ²			36,9 m ²	45,23 m ³	29,9 m ²	0 m ²
SUM	195,1 m ²	125,0 m ²	34,228 m	226,3 m ²	443,4 m ³	182,2 m ²	12,8 m ²

BYGGESØKNADSTEGNING
Snitt A-A og B-B

Tiltakshaver:
 Lene og Roald Valle
 Skagevegen 29, Blomsterdalen 5258

Leverandør:
 Seim Bygg AS
 Nesbrekka 28, Seim 5912

TEGNINGENE MÅ IKKE KOPIERES ELLER BENYTTES VED UTFØRELSE AV ARBEIDER UTEN MEDVIRKING FRA DAKARK AS
 TEGNINGENE ER IKKE GYLDIG UTEN KVALITETSKRINGSYSTEMET TIL DAKARK AS

BYGGMANN®

MÅL:	1:100	Prosjektnr.:	1152-20
ANSVARLIG PROSJEKTERENDE:	Dakark AS	Org. nr.:	976598407
Tiltak:	Gnr./Bnr. 172/203	TEGNER:	VRS
ANSVARLIG PROSJEKTERENDE:	Dakark AS	www.byggmann.no	Tegningsnr. A21-10
DATO:	21.10.20		



CODKJENT FOR ANSVARSRETT
 DIREKTORATET FOR BYGGKVALITET